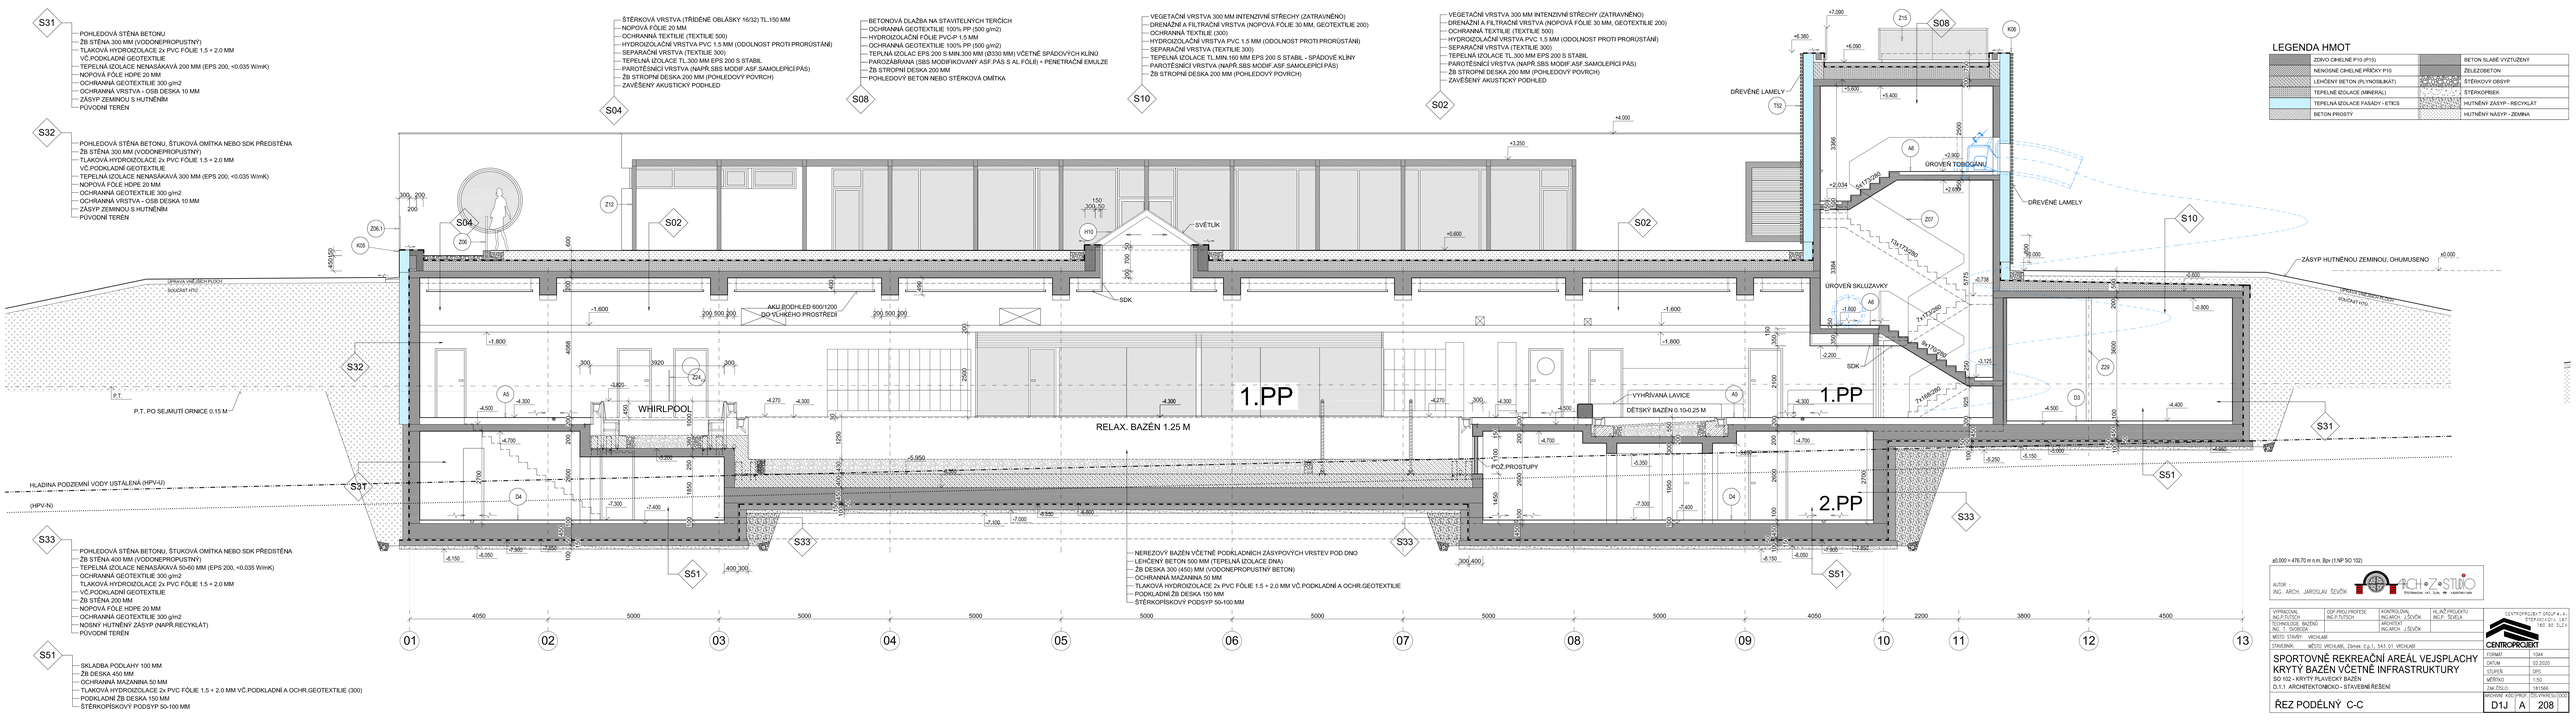

LEGENDA HMOT

	ZDIVO CIHELNÉ P15 (P15)		BETON SLABĚ VYZTUŽENÝ
	NENOSNÉ CIHELNÉ PŘÍČKY P15		ŽELEZOBETON
	LEHČENÝ BETON (PLYNOBETON)		ŠTĚRKOVÝ OBSYP
	TEPELNÁ IZOLACE (MINERÁL)		ŠTĚRKOPÍSEK
	TEPELNÁ IZOLACE FASÁDY - ETICS		HUTNĚNÝ ZÁSYP - RECYKLÁT
	BETON PROSTÝ		HUTNĚNÝ NÁSYP - ZEMINA

±0.000 = 476.70 m n.m. Bpv (1.NP SO 102)

AUTOR :
ING. ARCH. JAROSLAV ŠEVČÍK
ATELIÉR ARCHITEKTURY, spol. s r.o.

VYPRACOVAL: ING.P.TUTOKY	ODP.PROJEKTOVÉ: ING.P.TUTOKY	KONTROLOVAL: ING.ARCH. J.ŠEVČÍK	HLAVNÍ PROJEKTU: ING.P. ŠEVELA
ZODP.PROJEKTANT: BAŽÍNO ING. O. SVOBODA		ARCHITEKT: ING.ARCH. J.ŠEVČÍK	
MÍSTO STAVBY: VRCHLABÍ			

STAVEBNÍK: MĚSTO VRCHLABÍ, Zámek 1/p.1, 543 01 VRCHLABÍ

CENTROPROJEKT GROUP a.s.
ŘÍPSKÁ 6, 612 00 BRNO
TEL: 541 212 474

SPORTOVNĚ REKREAČNÍ AREÁL VEJSPLACHY
KRYTÝ BAZÉN VČETNĚ INFRASTRUKTURY

SO 102 - KRYTÝ PLAVECKÝ BAZÉN

D.1.1 ARCHITEKTONICKO - STAVEBNÍ ŘEŠENÍ

ŘEZ PODÉLNÝ C-C

FORMÁT	1044
DATUM	02.2020
STUPEŇ	DPS
MĚŘÍTKO	1:50
Zak.ČÍSLO	181568

ARCHIVNÍ KÓD/PROF. ČÍSLO/PARÉ/(VERZE)

D1J | A | 208