

PROVEDENÍ :

INT 6

OBKLAD KOLEM SAFEBOXŮ – LTD odstín GRAFITOVÁ
např.FUNDERMAX 0077

KORPUSY SAFEBOXŮ – HPL STŘEDNÍ ŠEDÁ
např.FUNDERMAX 0074

DVÍŘKA SAFEBOXŮ – HPL ODSTÍNY :

SVĚTLÁ ŠEDÁ TEPLÁ např.FUNDERMAX 1203

STŘEDNÍ ŠEDÁ např.FUNDERMAX 0074

ČERVENÁ např.FUNDERMAX 0067

UZAMYKÁNÍ NA ČIP – dodávka slaboproud

INT 7a

OBKLAD PLASTICKÝ SKLÁDANÝ

LTD ODSTÍNY :

LTD DEZÉN DUB KOŇAKOVÝ odstín dle FUNDERMAX 0538
– SMĚR LET RŮZNÝ DLE VYZNAČENÍ

LTD UNICOLOR ODSTÍNY :

SVĚTLÁ ŠEDÁ např. FUNDERMAX 0730

SVĚTLÁ ŠEDÁ TEPLÁ např.FUNDERMAX 1203

STŘEDNÍ ŠEDÁ např.FUNDERMAX 0074

GRAFITOVÁ např.FUNDERMAX 0077

SAFEBOXY + OBKLAD

INT 6

OBKLAD SKLÁDANÝ



INT 7a

m.č.307 / 1+ 1 sestava

Před realizací nutno všechny rozměry ověřit dle skutečného provedení stavby !

Dodavatel/výrobce zpracuje detailní výrobní dokumentaci, kterou odsouhlasí s architektem a investorem stavby !

±0.000 = 476.70 m n.m. BpV (1.NP SO 102)

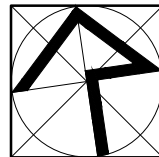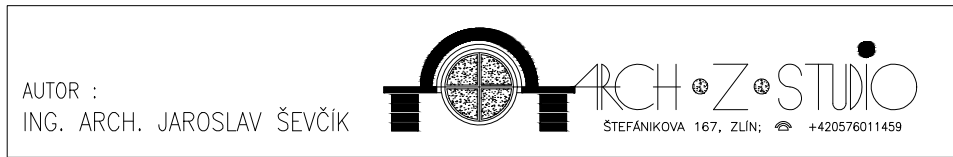

VYPRACOVALA ING. M. JOSEFIKOVÁ TECHNOLOGIE BAZENŮ ING. T. SVOBODA	ODP.PROJ.PROFESE ING.ARCH. J.ŠEVČÍK	KONTROLOVAL ING.ARCH. J.ŠEVČÍK ARCHITEKT ING.ARCH. J.ŠEVČÍK	HL.INŽ.PROJEKTU ING.P. ŠEVELA	CENTROPROJEKT GROUP a. s. ŠTEFÁNÍ KOVA 167 760 30 ZLÍN
MÍSTO STAVBY: VRCHLABÍ				CENTROPROJEKT
STAVEBNÍK: MĚSTO VRCHLABÍ, Zámek č.p.1, 543 01 VRCHLABÍ				FORMÁT 4 A4
SPORTOVNĚ REKREAČNÍ AREÁL VEJSPLACHY KRYTÝ BAZÉN VČETNĚ INFRASTRUKTURY PS 110 - INTERIÉR D.1.2 VYBAVENÍ INTERIÉROVÝMI PRVKY				DATUM 04.2020
INT 6-SESTAVA SAFEBOX, INT7a-OBKLAD				STUPEŇ DPS
				MĚŘÍTKO 1:25
				ZAK.ČÍSLO: 181566
				ARCHIVNÍ KÓD PROF. ČÍS.VÝKRESU DOD.
				D1J A 205