


PROVEDENÍ :

DESKA PRACOVNÍHO STOLU – HPL DEZÉN SVĚTLÝ BETON
např. EGGER/Beton Chicago světle šedý F186 ST9


NOSNÁ KONSTRUKCE KOVOVÁ TYPOVÁ
p.ú. komaxit RAL 7021
např. typ ALUPRESS–KOOKI II

NOSNÁ KONSTRUKCE KOVOVÁ TYPOVÁ
KOMAXIT RAL 7021

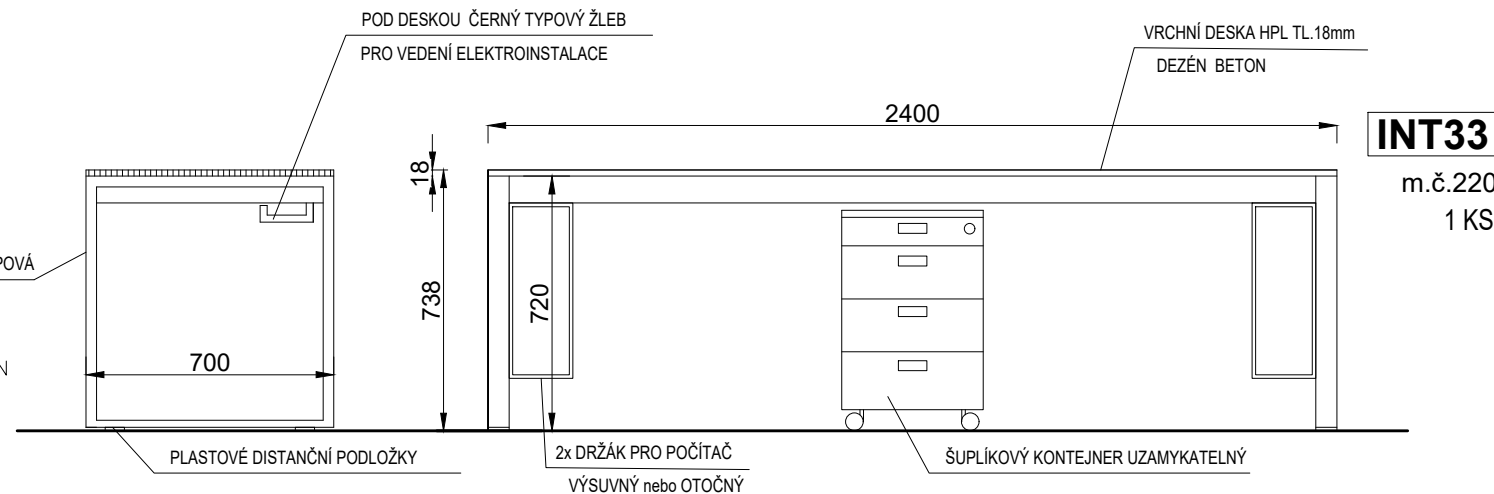

INT33

m.č.220
1 KS

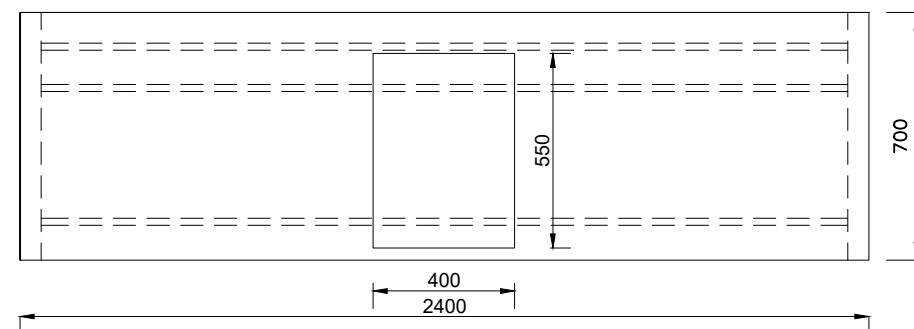

PRŮCHODKY VE STOLOVÉ DESCE - POČET A UMÍSTĚNÍ DLE POTŘEBY PROVOZU


ZÁSUVKOVÝ KONTEJNER :

HPL GRAFITOVÁ ŠEDÁ – např. FUNDERMAX 0077

HPL SVĚTLÁ ŠEDÁ TEPLÁ, např. FUNDERMAX 1203

INT33b

m.č.220
1 KS

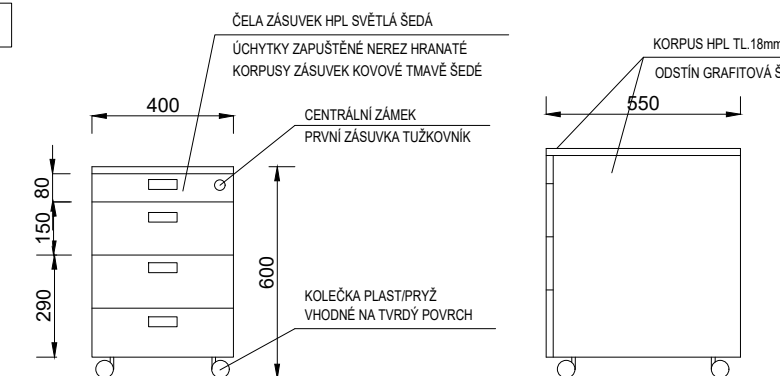

±0.000 = 476.70 m n.m. BpV (1.NP SO 102)

AUTOR :
ING. ARCH. JAROSLAV ŠEVČÍK



STĚPÁNKOVA 167, ZLÍN; ☎ +420576011459

VYPRACOVALA ING. M. JOSEFIKOVÁ	ODP.PROJ.PROFESE ING.ARCH. J.ŠEVČÍK	KONTOLOVAL ING.ARCH. J.ŠEVČÍK	HLIN.Ž.PROJEKTU ING.P. ŠEVELA
TECHNOLOGIE BAZÉNŮ ING. T. SVOBODA		ARCHITEKT ING.ARCH. J.ŠEVČÍK	
MÍSTO STAVBY: VRCHLABÍ			
STAVEBNÍK: MĚSTO VRCHLABÍ, Zámek č.p.1, 543 01 VRCHLABÍ			
SPORTOVNĚ REKREAČNÍ AREÁL VEJSPLACHY KRYTÝ BAZÉN VČETNĚ INFRASTRUKTURY			
PS 110 - INTERIÉR			
D.1.2 VYBAVENÍ INTERIÉROVÝMI PRVKY			

INT 33,33b - PRACOVNÍ STŮL A KONTEJNER

CENTROPROJEKT GROUP a. s. STĚPÁNKOVA 167 760 30 ZLÍN			
CENTROPROJEKT			
FORMÁT	2 A4		
DATUM	04.2020		
STUPEŇ	DPS		
MĚŘÍTKO	1:15		
ZAK.ČÍSLO:	181566		
ARCHIVNÍ KÓD	PROF.	ČÍS.VÝKRESU	DOD.
D1J	A	230	