


DOPLŇKY PRVNÍHO VYBAVENÍ:

- W3** ZÁSOBNÍK NA PAPIROVÉ RUČNÍKY
W8 DÁVKOVAČ MÝDLA
W13 KOŠ NA PAPIROVÉ RUČNÍKY POD UMYVADLOVOU DESKU

PROVEDENÍ :

KOMPAKTNÍ DESKA TMAVĚ ŠEDÁ
– např. odstín FUNDERMAX 0075

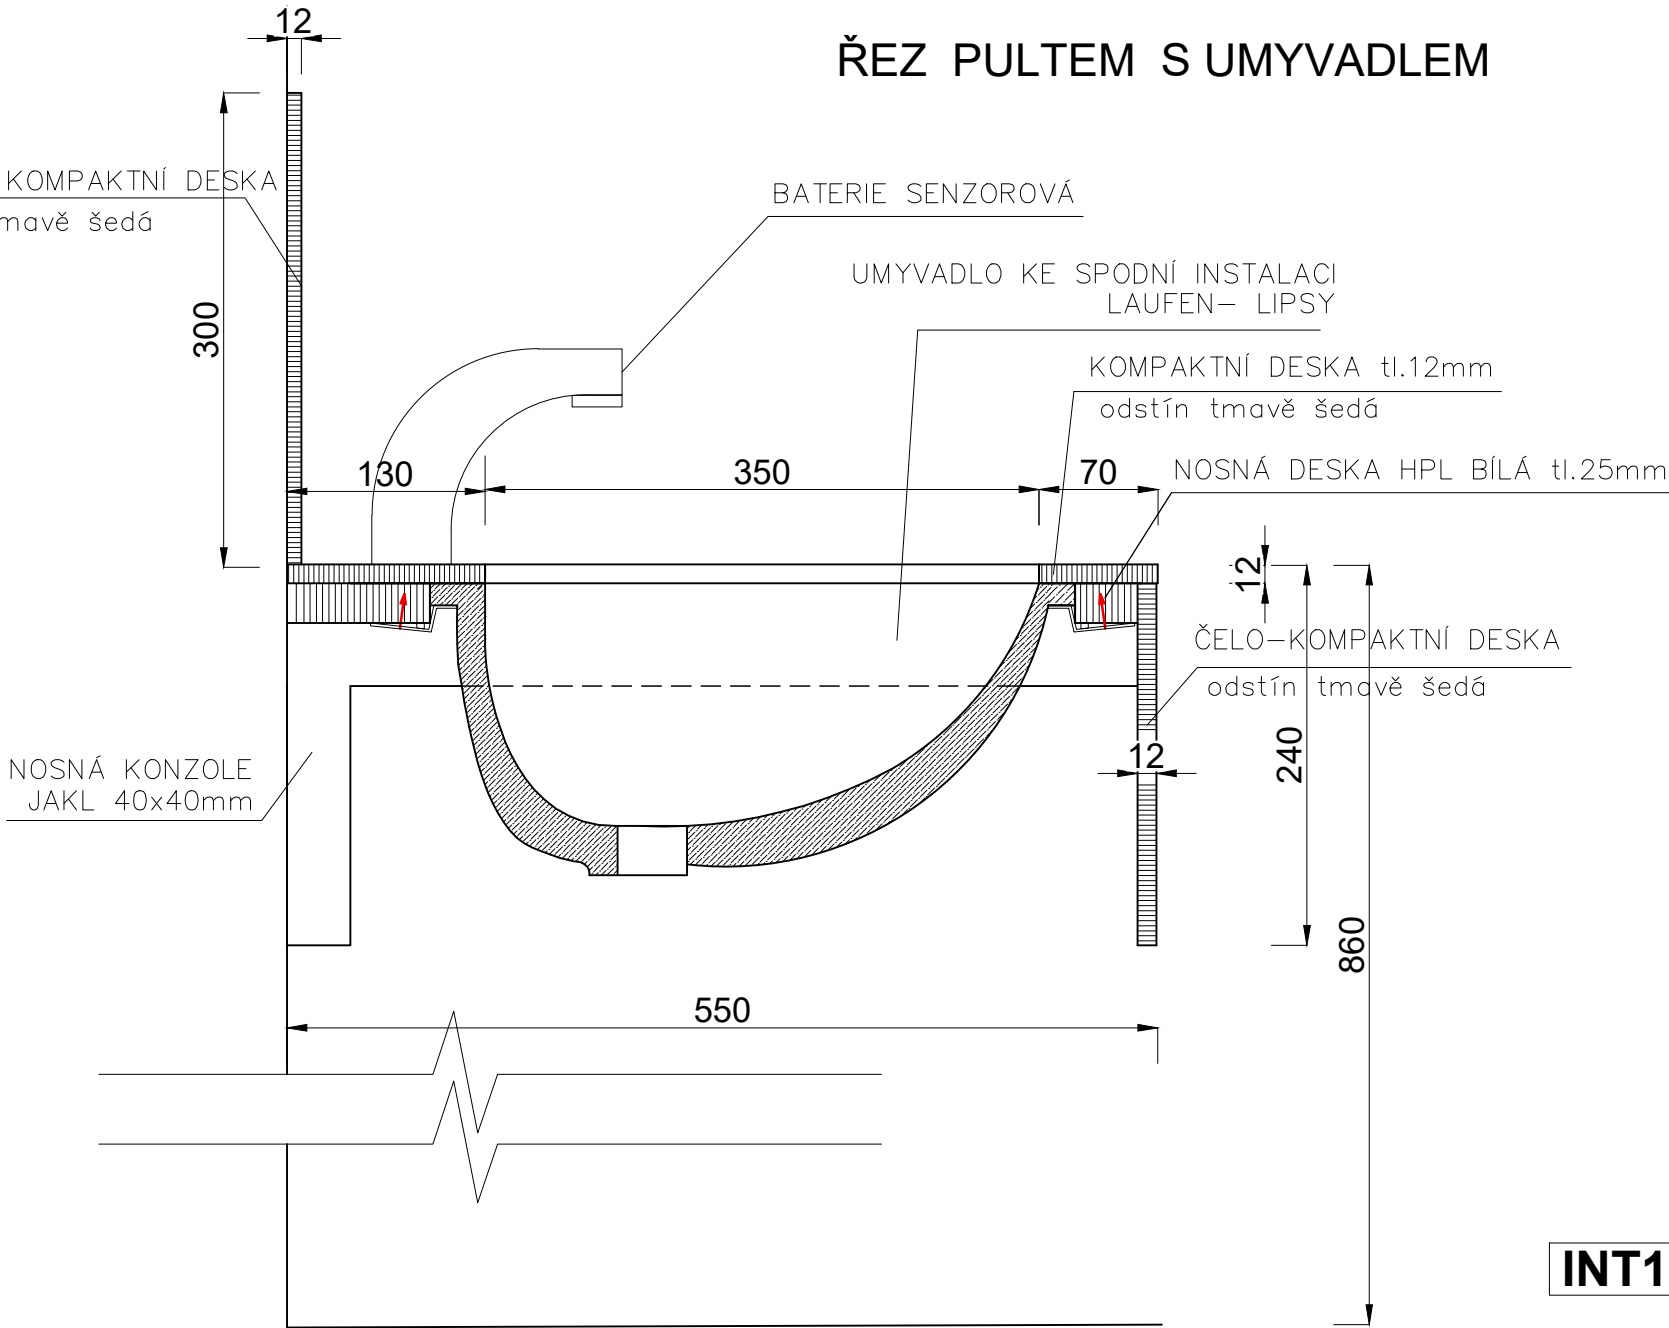


INT16


m.č.313 / 1 ks

Před realizací nutno všechny rozměry ověřit dle skutečného provedení stavby !
Dodavatel/výrobce zpracuje detailní výrobní dokumentaci, kterou odsouhlasí s architektem a investorem stavby !
±0.000 = 476.70 m n.m. Bpv (1.NP SO 102)

AUTOR :
ING. ARCH. JAROSLAV ŠEVČÍK

ARCH+Z+STUDIO
ŠTEFÁNIKOVA 167, ZLÍN; ☎ +420576011459

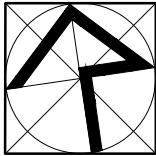

VYPRACOVALA ING. M. JOSEFIKOVÁ	ODP.PROJ.PROFESE ING.ARCH. J.ŠEVČÍK	KONTOLOVAL ING.ARCH. J.ŠEVČÍK	HL.INŽ.PROJEKTU ING.P. ŠEVELA	<div><div>CENTROPROJEKT GROUP a. s. ŠTEFÁNIKOVA 167 760 30 ZLÍN</div></div>			
TECHNOLOGIE BAZÉNŮ ING. T. SVOBODA							
MÍSTO STAVBY: VRCHLABÍ							
STAVEBNÍK: MĚSTO VRCHLABÍ, Zámek č.p.1, 543 01 VRCHLABÍ							
<div>SPORTOVNĚ REKREAČNÍ AREÁL VEJSPLACHY KRYTÝ BAZÉN VČETNĚ INFRASTRUKTURY</div> <div>PS 110 - INTERIÉR</div> <div>D.1.2 VYBAVENÍ INTERIÉROVÝMI PRVKY</div>				FORMÁT		2 A4	
				DATUM		04.2020	
				STUPEŇ		DPS	
				MĚŘÍTKO		1:20, 1:5	
				ZAK.ČÍSLO:		181566	
<div>INT 16 - PULT S UMYVADLEM</div>				ARCHIVNÍ KÓD	PROF.	ČÍS.VÝKRESU	DOD.
				D1J	A	212	