

LEGENDA PRVNÍHO VYBAVENÍ

- (W1) WC SOUPRAVA ZÁVĚSNÁ, PŘÍKRYTÍ ANTIVANDAL, NEREZ
- (W2) ZÁSOBNÍK NA TOALETNÍ PAPIR NÁSTĚNNÝ, KULATÝ, SE ZÁMKEM, NEREZ
- (W3) ZÁSOBNÍK NA PAPIROVÉ RUČNÍKY NÁSTĚNNÝ, SE ZÁMKEM, NEREZOVÝ
- (W4) ZÁSOBNÍK NA HYGIENICKÉ SÁČKY NÁSTĚNNÝ, NEREZOVÝ
- (W5) HÁČEK (VĚŠÁČEK) NÁSTĚNNÝ, NEREZOVÝ
- (W6) HYGIENICKÝ KOŠ ZÁVĚSNÝ, KULATÝ, NEREZOVÝ
- (W7) KOŠ NA PAPIROVÉ RUČNÍKY NÁSTĚNNÝ, VELKOKAPACITNÍ, NEREZ
- (W8) DÁVKOVAČ MÝDLA NÁSTĚNNÝ, MECHANICKÝ, NEREZOVÝ
- (W13) ODPADKOVÝ KOŠ POD UMYVADLOVOU DESKU, PODVĚŠENÝ, VČETNĚ NEREZOVÉHO PROSTUPU DESKY
- (Z6) ZRCADLO S FAZETOU, LEPENÉ NA OBKLAD, š.1920 v.900

LEGENDA SANITÁRNÍCH PRVKŮ

- (K) KLOZET KERAMICKÝ ZÁVĚSNÝ, KLOZETOVÉ SEDÁTKO DURAPESTOVI NOSNÝ PRVEK PRO WC, NÁDRŽKA ZABUDOVANÁ, OVLÁDACÍ DESKA Č
- (U2) UMYVADLO KERAMICKÉ ZÁPUSTNÉ, BÍLÉ, 56,5cm, SIFON DN 40 - CHROM BATERIE UMYVADLOVÁ STOJÁNKOVÁ - SENZOR, 2x ROHOVÝ VENTIL DN15
- (Pz) KERAMICKÝ PISOÁR S AUTOMATICKÝM SPLACHOVÁNÍM, VČETNĚ ZÁPACHOVÉ UZÁVĚRY • PISOÁROVÁ DĚLICÍ STĚNA MEZI DVĚMA PISOÁRY


LEGENDA TRUHLÁŘSKÝCH VÝROBKŮ

- (F03) WC PŘÍČKA, PŘÍKRYTÍ VYSOKOTLAKÝ LAMINÁT HPL II.12mm, BARVA DLE NAPŘ. FUNDERMAX 0075 DARK GREY, NEREZOVÉ DOPLNKY, PODPĚRNÉ NOHY NEREZ v. 14-18 cm CELKOVÁ VÝŠKA cca 205 cm
- (F04) PŘÍČKA, PŘÍKRYTÍ VYSOKOTLAKÝ LAMINÁT HPL II.12mm, BARVA DLE NAPŘ. FUNDERMAX 0075 DARK GREY, NEREZOVÉ DOPLNKY, PODPĚRNÉ NOHY NEREZ v. 14-18 cm CELKOVÁ VÝŠKA cca 205 cm


LEGENDA DLAŽEB, OBKLADŮ A MALEB

- (01) VELKOFORMÁTOVÁ REKTIFIKOVANÁ SLINUTÁ DLAŽBA, PROTISKLUZ R10/A, FORMÁT 30x60 cm, BARVA WEISSGRAU (ŠEDOBIŁÁ), MRAZUVZDORNÁ, TL. DLAŽDICE 8 mm, VELKOFORMÁTOVÁ REKTIFIKOVANÁ SLINUTÁ DLAŽBA V OPTICE PŘÍRODNÍHO KAMENE POUŽITÍ: VELKOFORMÁTOVÁ DLAŽBA V SUCHÉM PROSTŘEDÍ PRO OBUTOU NOHU, ZÁDVEŘÍ m.č. 303, KOČÁRKY m.č. 304, VSTUPNÍ HALA, RECEPCE m.č. 306, HALA SCHODIŠTĚ m.č. 307, OBČERSTVENÍ - ODB.PLOCHA m.č. 308, BAR m.č. 309a, CHODBA m.č. 313, WC ŽENY m.č. 314, WC MUŽI m.č. 315, WC INVALIDE m.č. 316, CHODBA m.č. 318 POUŽITÍ TAKÉ JAKO PODSTUPNĚ U HLAVNÍHO SCHODIŠTĚ PRO NÁVŠTĚVNÍKY m.č. 307, DALŠÍ POUŽITÍ JAKO OBKLADY STĚN V SOC.ZÁŘ. NÁVŠTĚVNÍKŮ
- (02) VELKOFORMÁTOVÁ REKTIFIKOVANÁ SLINUTÁ DLAŽBA, PROTISKLUZ R10/A, FORMÁT 30x60 cm, BARVA BASALGRAU (TMAVĚ ŠEDÁ), MRAZUVZDORNÁ, TL. DLAŽDICE 8 mm, VELKOFORMÁTOVÁ REKTIFIKOVANÁ SLINUTÁ DLAŽBA V OPTICE PŘÍRODNÍHO KAMENE POUŽITÍ: OBKLAD STĚN NA SOC. ZÁŘ. NÁVŠTĚVNÍKŮ V 1.NP. JAKO ARCH. AKCENT
- (03) SOKL ŘEZANÝ NA VÝŠKU 10 cm cm Z DLAŽDICE Č. "01", SOKL LEPENÝ NA ZEĎ, BARVA WEISSGRAU (ŠEDOBIŁÁ), MRAZUVZDORNÁ, TL. DLAŽDICE 8 mm, SOKL UKONČENÝ HLINIKOVOU LIŠTOU POUŽITÍ: SOKL U STĚN BEZ OBKLADU V SUCHÝCH PROSTORÁCH, KDE JE POUŽITA DLAŽBA Č. "01", ZÁDVEŘÍ m.č. 303, KOČÁRKY m.č. 304, VSTUPNÍ HALA, RECEPCE m.č. 306, HALA SCHODIŠTĚ m.č. 307 VČETNĚ SOKLU PODĚL SCHODNICE, OBČERSTVENÍ - ODB.PLOCHA m.č. 308, BAR m.č. 309a, CHODBA m.č. 313, CHODBA m.č. 318
- (11) MOZAIKA / SLINUTÁ DLAŽBA, PROTISKLUZ R11/B, FORMÁT 5x5 cm NA SETU 30x30 cm BARVA WEISSGRAU (ŠEDOBIŁÁ), MRAZUVZDORNÁ, TL. DLAŽDICE 8 mm, POUŽITÍ: PLOCHY S MOŽNOSTÍ INTENZIVNÍHO MNOŽSTVÍ VODY VÝŽADUJÍCÍ VÝŠŠÍ NÁROKY NA PROTISKLUZ, MEZIPODESTY V TOBOGANOVĚ VĚŽI m.č. 327, SOKL BETONOVÝCH SLOUPŮ NA VÝŠKU 2x5 cm • VSTUPNÍ HALA, RECEPCE m.č. 306, OBČERSTVENÍ - ODB.PLOCHA m.č. 308, CHODBA m.č. 318 DÁLE POUŽITO JAKO DLAŽBA MÍSTO PRAHU MEZI ZÁRUBNĚMI DVEŘÍ NAVAZUJÍCÍCH NA DLAŽBU Č. "01"


POHLED "E"

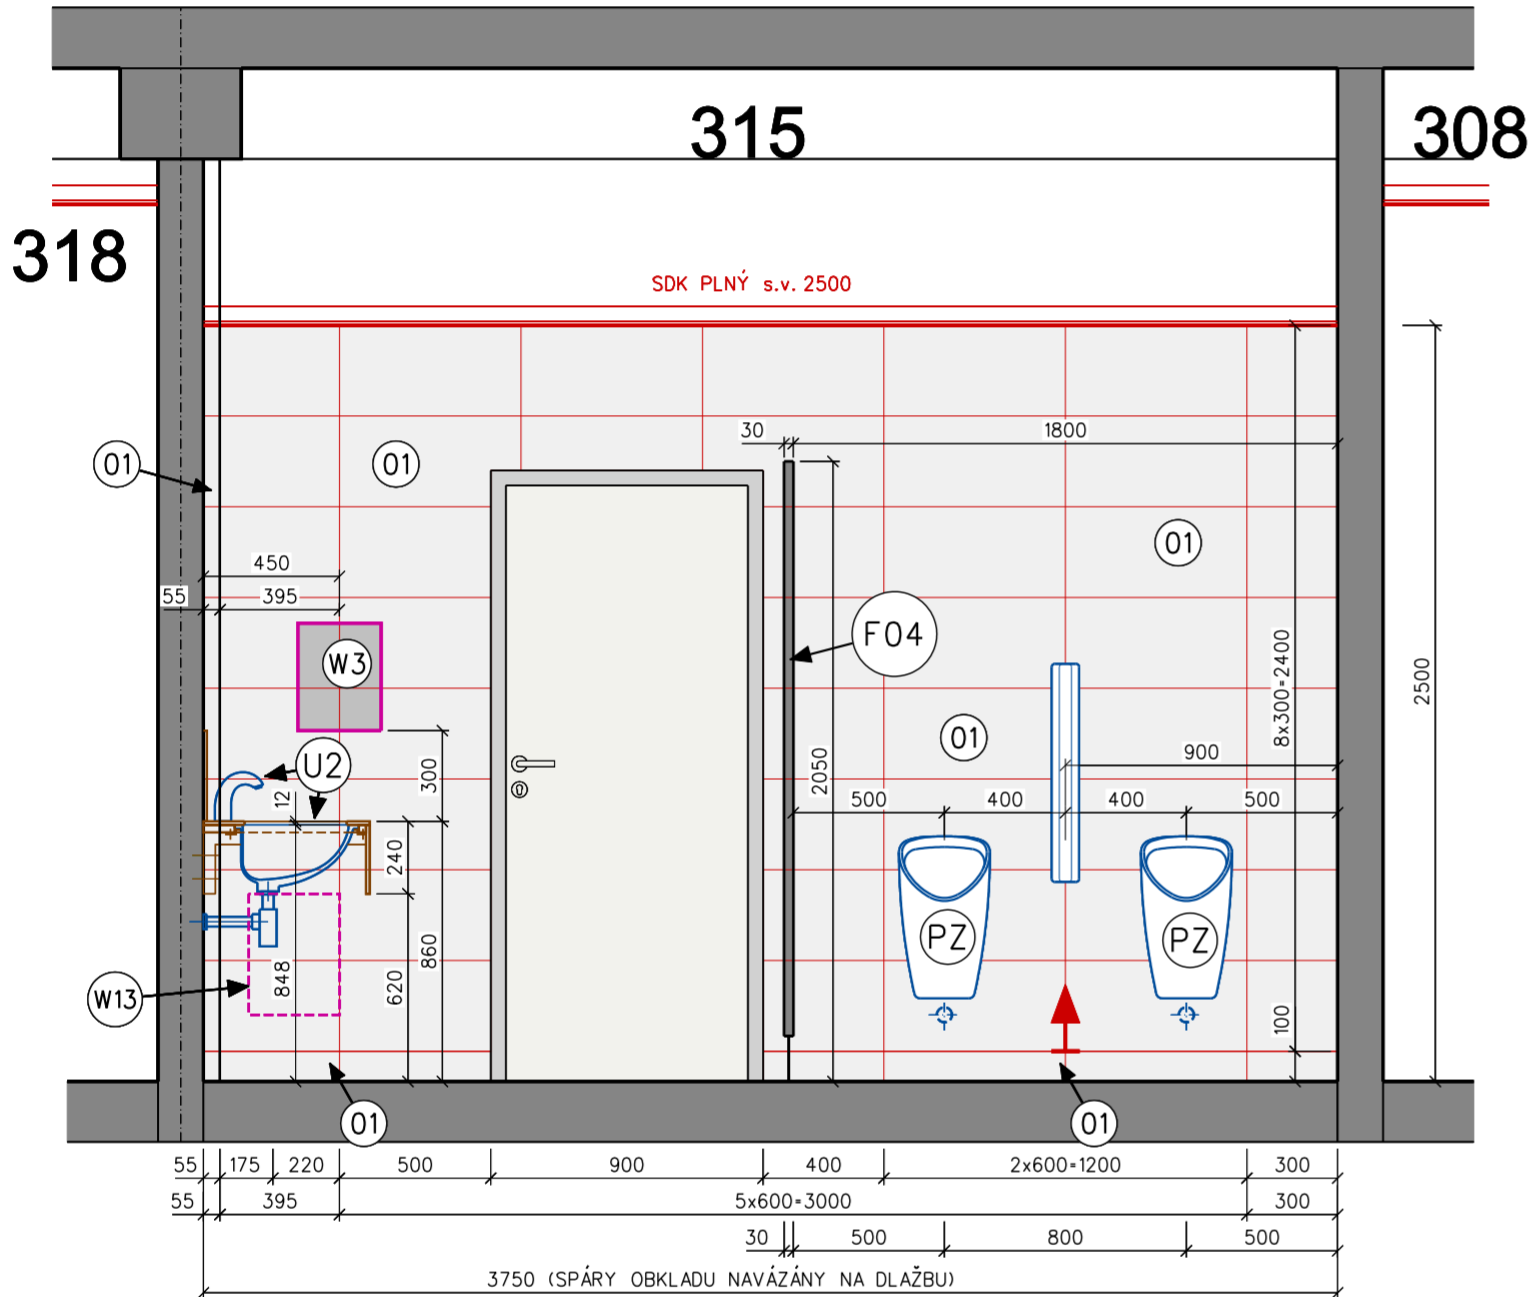


POHLED "F"

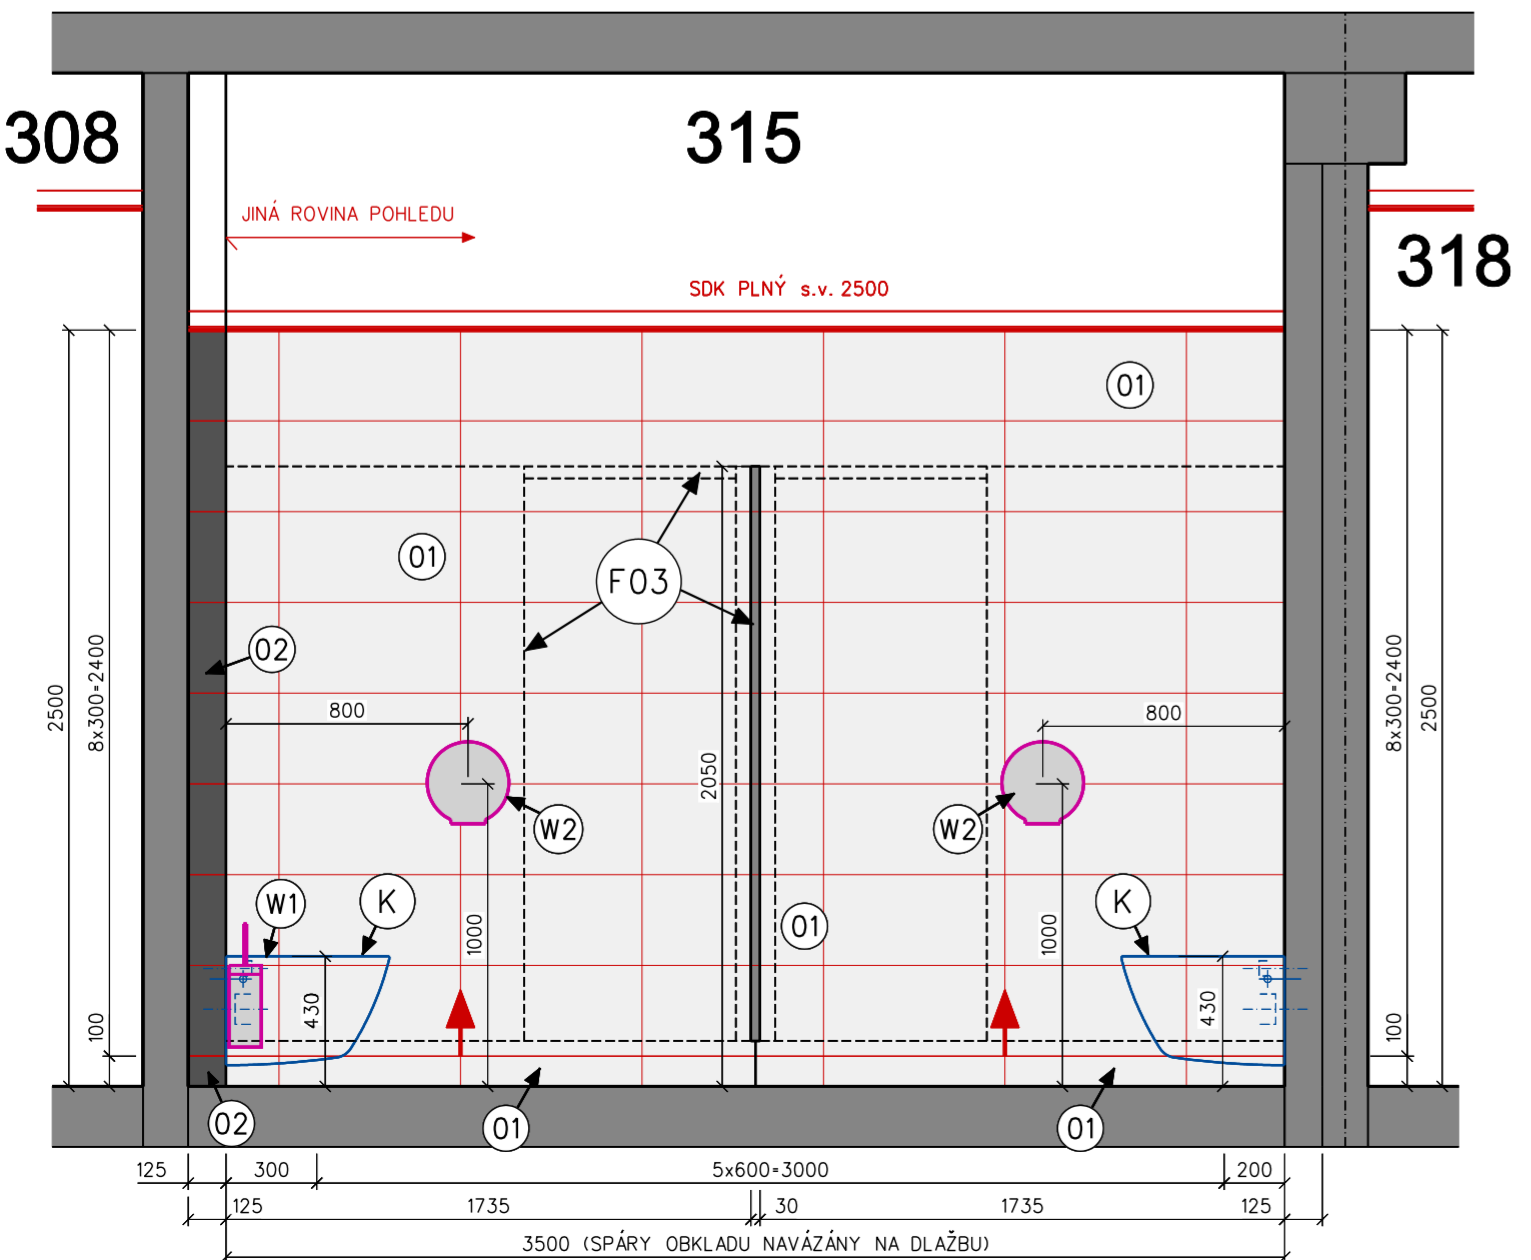

POHLED "A"

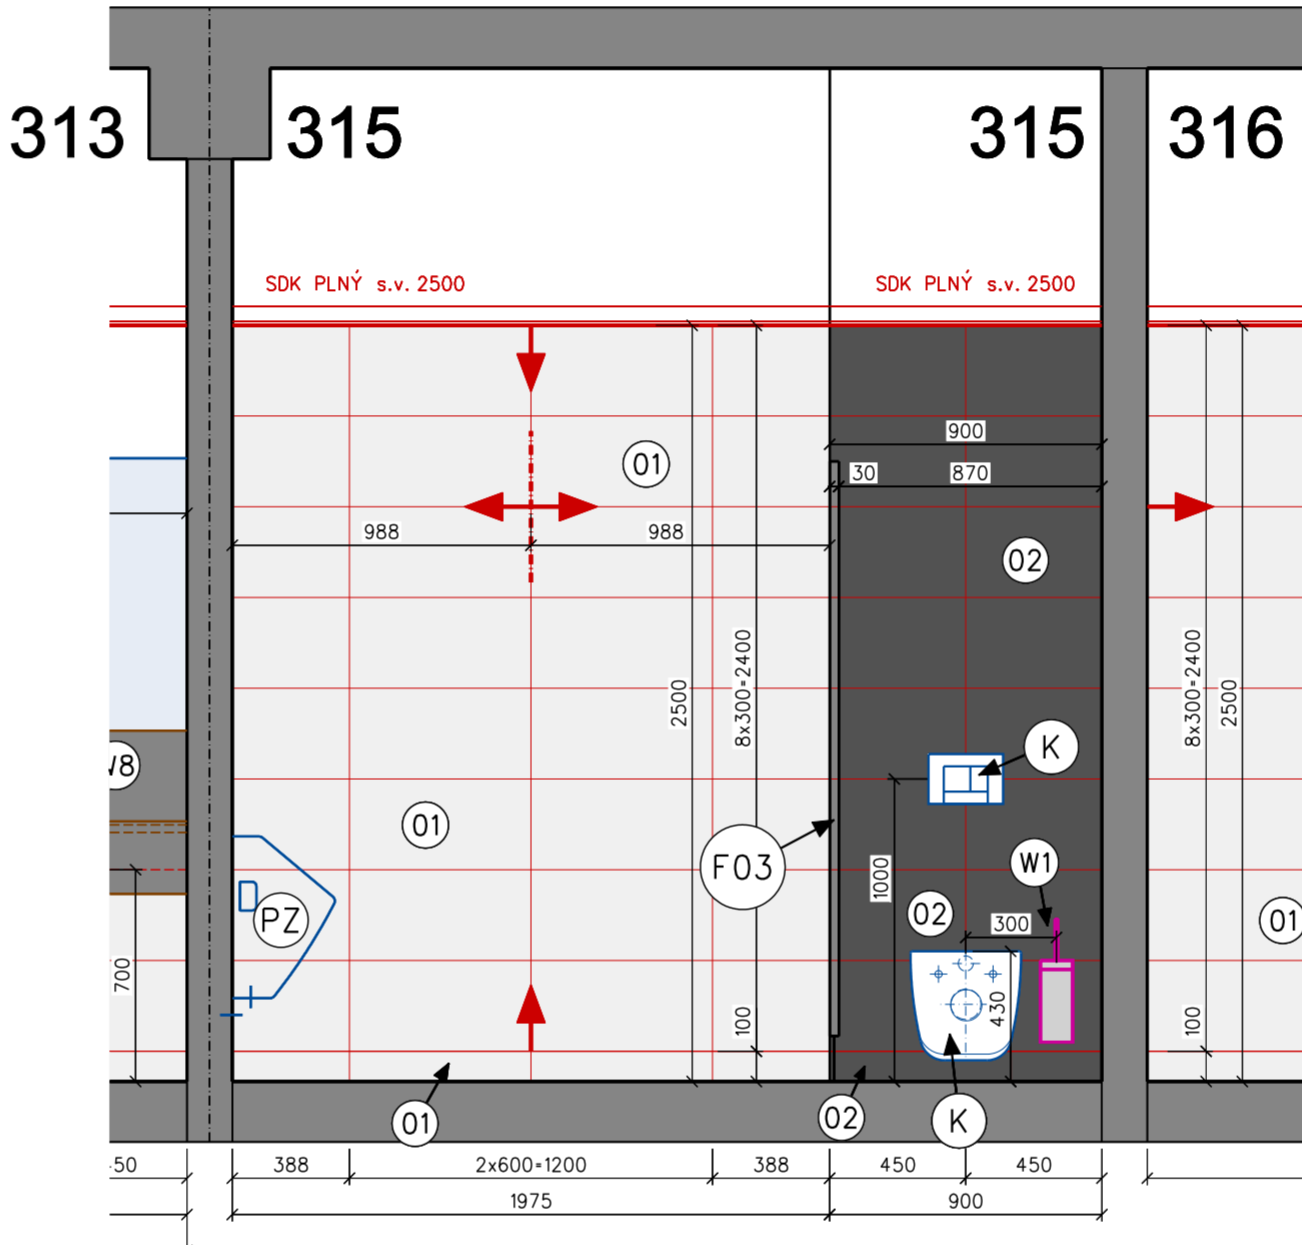


POHLED "B"

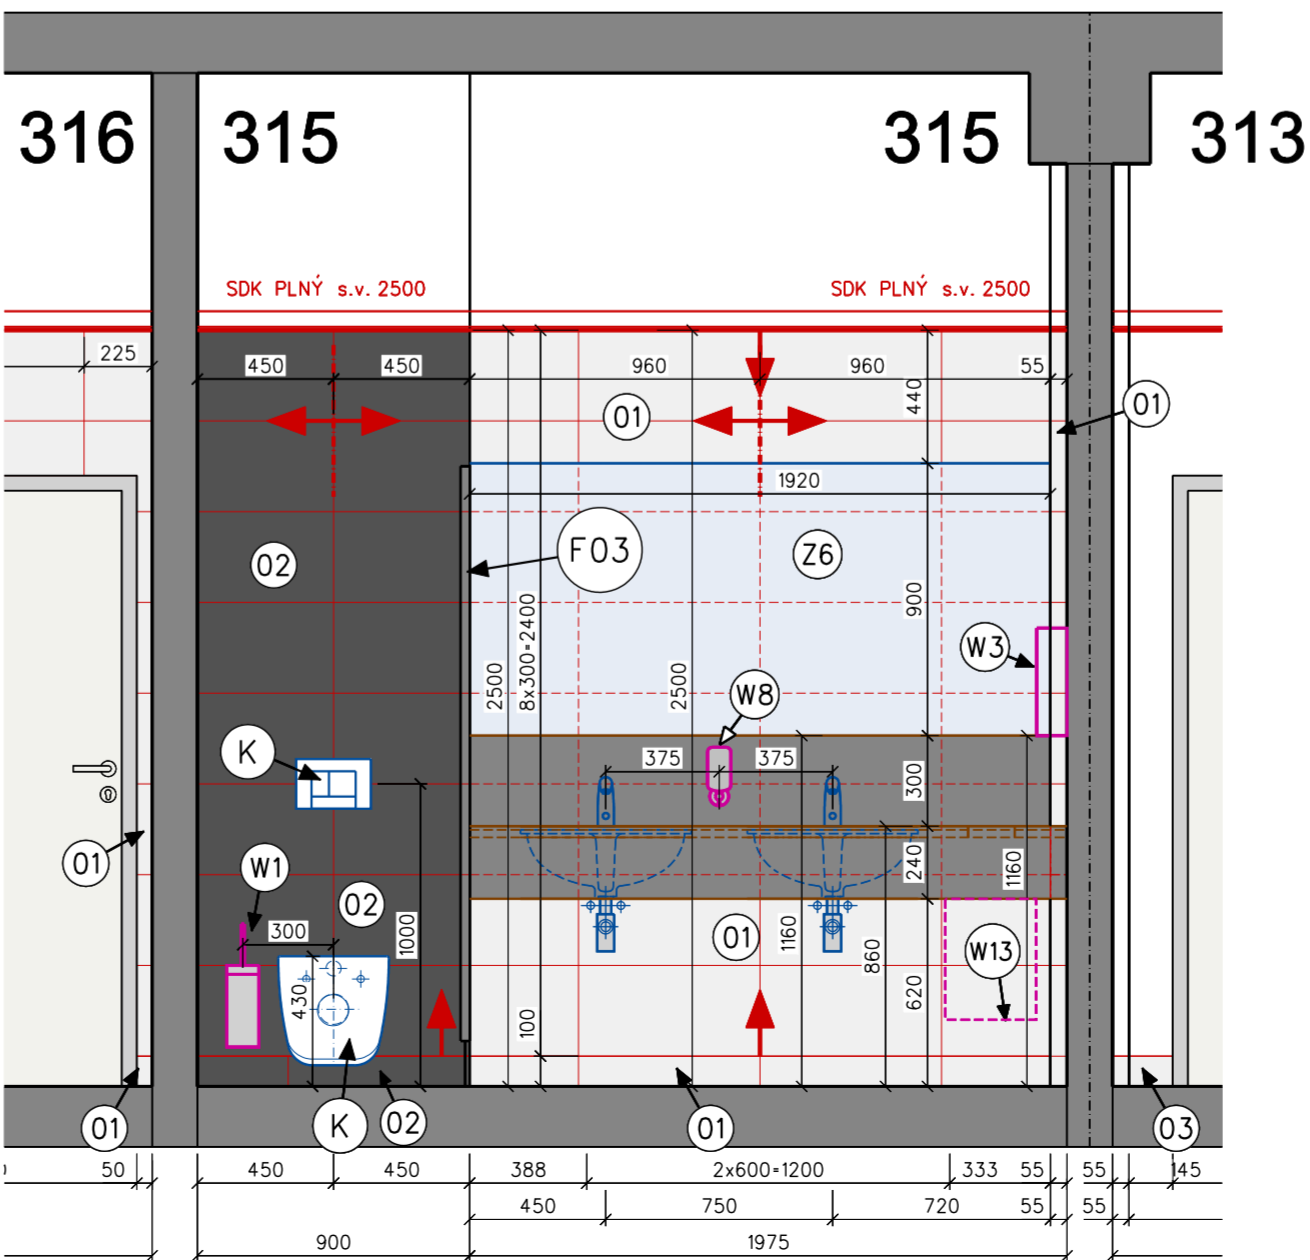

POZNÁMKY:

- SPÁRY KERAMICKÝCH OBKLADŮ A DLAŽEB II.2-6 mm, BARVA SPÁRY PODLAH STŘEDNÍ ŠEDÁ, BARVA SPÁRY OBKLADŮ ŠEDO-STŘÍBRNÁ
- VOLNÉ UKONČENÍ KERAMICKÝCH OBKLADŮ BUDE PŘÍKRYTO HLINIKOVOU NEBO NEREZOVOU LIŠTOU PROFILU "L"
- PODKLADY PRO PLOCHY PODLAH MUSÍ BÝT VÝŠKOVĚ UPRAVENY TAK, ABY BYL ZARUČENÝ BEZBARÉROVÝ (BEZPRAHOVÝ) PROVOZ, A TO NA ZÁKLADĚ VYŠPECIFIKOVANÝCH FINálních PLOCH PODLAH (DLAŽBA, PVC, KOBEREČ)
- PŘECHODOVÉ LIŠTY - PŘÍKRYTÍ HLINÍK, VE STEJNÉ VÝŠCE PROPUGOVANÝCH PLOCH ZNAČENÍ V PŮDORYSECH: PL - PŘECHODOVÁ LIŠTA, UL - UKONČOVACÍ LIŠTA
- OMÍTANÉ STROPY A PODHLEDY VE VLHKÉM PROSTŘEDÍ NÁTĚR BÍLÁ POLAR, PROTIHNILOBNÁ, OMYVATELNÁ A DO VLHKA
- NEOMÍTANÉ STROPY BETONOVÉ - PONECHAT V PŘÍRODNÍHO BETONU, PROVĚST PROTIPRAŠNÝ TRANSPARENTNÍ NÁSTRÍK NEBO NÁTĚR
- STROPY A PODHLEDY OSTATNÍ, POKUD NENÍ URČENO JINAK, NÁTĚR BÍLÁ POLAR
- VŠECHNY STROPY A PODHLEDY - POKUD JE MALBA POD STROPEM/PODHEDEM JINÁ NEŽ BÍLÁ, PŘÍKRYTÍ SE MALBA STROPU VČETNĚ cca 3 cm FABIONU
- STĚNY:
  - \* OMÍTANÉ STĚNY POKUD NENÍ URČENO JINAK NÁTĚR OTĚRUVZDORNÝ BARVA BÍLÁ POLAR, NĚKTERÉ STĚNY DLE POPISU ODSTĚNY ŠEDÉ RAL 7038 A RAL 7044, POPR. RAL 7022 - MAX. 30%
  - \* NEOMÍTANÉ STĚNY BETONOVÉ PONECHAT V PŘÍRODNÍHO BETONU, PROVĚST PROTIPRAŠNÝ TRANSPARENTNÍ NÁSTRÍK NEBO NÁTĚR
  - \* BETONOVÉ STĚNY NEOMÍTANÉ V PLOCHOVÉM BETONU (BAZENOVÁ HALA) PONECHAT V PŘÍRODNÍHO BETONU, PROVĚST PROTIPRAŠNÝ TRANSPARENTNÍ NÁTĚR, V BAZENOVÉ HALE 1.PP PŘÍKRYTÍ: PB3-S, V SUTERÉNU 2.PP IF. PB0-PB1. PŘÍKRYTÍ OŠETŘIT NÁSKAVOSTI BEDNÍČÍ DESEK, PLOCHY BETONU SVĚTLÝ BEZ PŘÍDÁNEHO BARVIVA, STRUKTURA PLOCHY HLADKÁ BEZ DALŠÍ PLOCHOVÉ ÚPRAVY, BEZESPARÝ PLOCHY BETONU, PRAVIDELNÉ OTISKY BEDNĚNÍ NA PLOCHY BETONU
  - VZDUCHOTECHNIKA: PŘÍKRYTÍ PŘÍRODNÍ POZINK, VÝSTUPY VZT VE STĚNÁCH, POKUD NENÍ STANOVENO JINAK VŽDY PŘÍKRYTÍ BAREVNOSTI STĚN
  - DVĚŘKA A KRYTY VE VLHKÉM PROSTŘEDÍ PŘÍKRYTÍ ČESANÁ NEREZ TŘÍDY A4 (AISI 316L)
  - DVĚŘKA A KRYTY OSTATNÍ BAREVNĚ UZPŮSOBÍ DLE BARVY MALBY STĚN, PŘÍKRYTÍ OBKLADU
  - DVEŘE:
    - \* DVEŘE VE VLHKÉM PROSTŘEDÍ - ZÁRUBĚNĚ CELOHLINÍKOVÁ, BAREVNĚ PŘÍKRYTÍ PŘÍRODNÍ ELOX., DVEŘNÍ KRÍDLO RÁM Z POLYSTYROLOVÝCH PROFILŮ S VLOŽENÝM JÁDREM Z POLYSTYRENU TL.34mm, OBOUSTRANNĚ OPLÁŠTĚNÝ NALISOVANOU DESKOU Z VYSOKOTLAKÉHO LAMINátu HPL TL.3mm, BARVA RAL 7047, EVENT, DLE FUNDERMAX INTERIER 1203 FH GRAY
    - \* OSTATNÍ DVEŘE MIMO VLHKÉ PROSTŘEDÍ - ZÁRUBĚNĚ KOVOVÁ LISOVANÁ POZINK., PRAŠKOVÁ BARVA RAL 7022, DVEŘNÍ KRÍDLO PLNĚ CHARAKTERU HPL, RÁM Z MASIVNÍHO DŘEVA, VNITŘNÍ VÝPLN DTD, PLÁŠT DŘEVOLAKNITÁ DESKA, PLOCHY Z ODOLNÉHO LAMINátu HPL 0,7 mm, BARVA RAL 7047, EVENT, DLE FUNDERMAX INTERIER 1203 FH GRAY
    - \* KOVÁNÍ PRO VŠECHNY DVEŘE PŘÍKRYTÍ BROUŠENÁ NEREZ-MAT, ROZETOVÉ, SE ZÁMKEM FAB NEBO WC ZÁMKEM DLE URČENÍ MÍSTNOSTI
- TRUHLÁŘSKÉ VÝROBKÝ: VŠECHNY VÝROBKÝ JSOU PODROBNĚ SPECIFIKOVÁNY V DOKUMENTACI DPS
- JSOU-LI UVEDENY ODKAZY NA OBCHODNÍ FIRMY, NÁZVY NEBO SPECIFICKÁ OZNAČENÍ VÝROBKŮ APOD., JSOU TAKOVÉ ODKAZY POUZE INFORMATIVNÍ A ZHOTOVITELI UMOŽNŮJÍ V SOULADU S § 45-46 ZÁKONA 137/2006 SB. POUŽITÍ J INÝCH KVALITATIVNĚ A TECHNICKY ODOBNÝCH, PŘÍPADNĚ KVALITNĚJŠÍCH ŘEŠENÍ.
- VŠEKÉRE POUŽITÉ MATERIÁLY A NÁTĚRY MUSÍ BÝT PŘED DODÁVKOU VYZKORMOVÁNY A ODSOUHLAŠENY S INVESTOREM A ARCHITEKTEM.
- VŠECHNY KÓTOVANÉ ROZMĚRY JSOU ORIENTAČNÍ. PŘED REALIZACÍ JE NUTNO STAVBU ZAMĚŘIT A DODAVATELSKOU DOKUMENTACÍ PŘEDLOŽIT KE SCHVÁLENÍ. REALIZACE JE NUTNĚ PŘÍKRYTÍ SKUTEČNÉMU PŘÍKRYTÍ STAVBY.

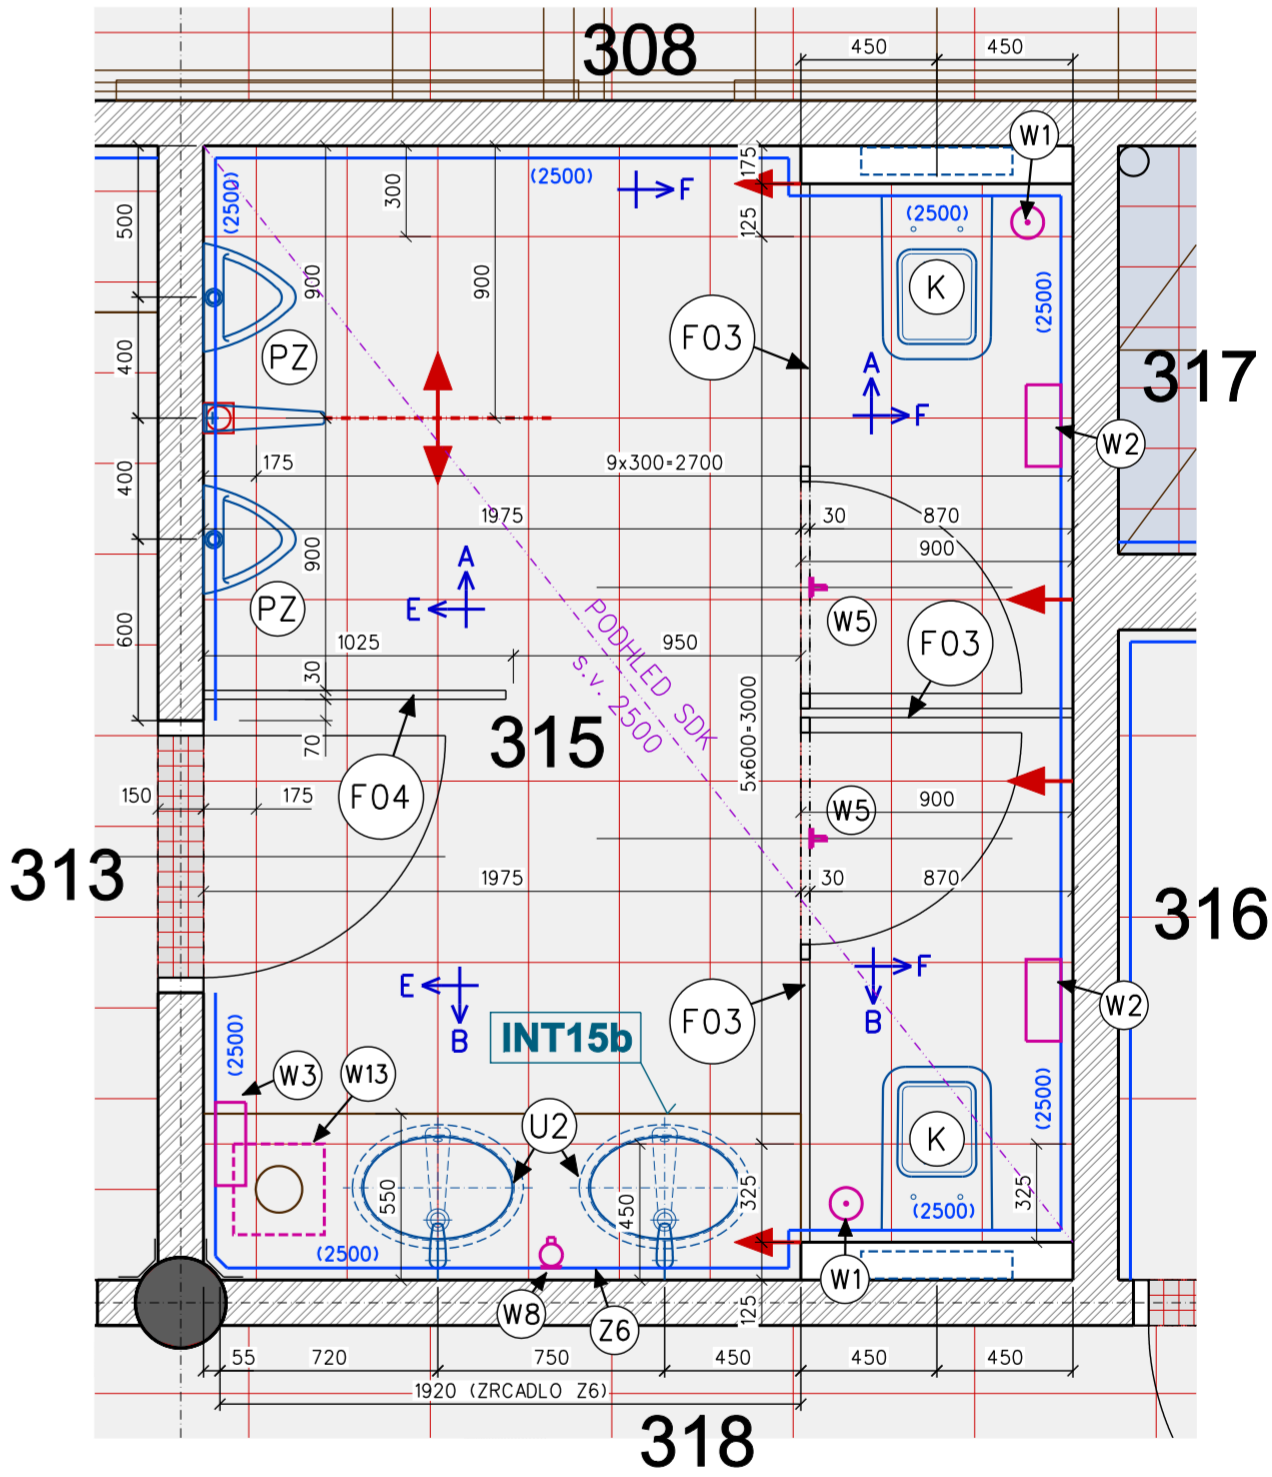

±0.000 = 476.70 m n.m. BpV (1.NP SO 102)

AUTOR :  
ING. ARCH. JAROSLAV ŠEVČÍK

ARCH. Z. STUDIO  
ŠTEFANKOVA 167, ZLÍN; ☎ +42057601459

VYPRACOVAL S. JURAN  
TECHNOLOGIE BAZÉNU  
ING. T. SVOBODA

ODP. PROJ. PROFESE  
ING. P. TUTSCH

KONTROLOVAL  
ING. ARCH. J. ŠEVČÍK  
ARCHITEKT  
ING. ARCH. J. ŠEVČÍK

HL. INŽ. PROJEKTU  
ING. P. SEVELA

MÍSTO STAVBY: VRCHLABÍ  
STAVEBNÍK: MĚSTO VRCHLABÍ, Zámek č.p.1, 543 01 VRCHLABÍ

**SPORTOVNĚ REKREAČNÍ AREÁL VEJSPLACHY  
KRYTÝ BAZÉN VČETNĚ INFRASTRUKTURY**

PS 110 - INTERIÉR  
D.1.1 DOPROSENÍ STAVEBNÍ ČÁSTI  
SPÁROŘEZ OBKLADŮ A DLAŽEB  
1. NP - WC MUŽI m.č.315

CENTROPROJEKT GROUP a. s.  
ŠTEFANKOVA 167  
760 30 ZLÍN

**CENTROPROJEKT**

FORMÁT	6 A4
DATUM	04.2020
STUPEŇ	DPS
MĚŘÍTKO	1:25
ZAK. ČÍSLO:	181566
ARCHIVNÍ KÓD	PROF. ČÍS. VYKRESL. JED.
<b>D1J</b>	<b>A</b>
<b>109</b>	