



LEGENDA DLAŽEB, OBKLADŮ A MALEB

- 05 VELKOFORMÁTOVÁ REKTIFIKOVANÁ SLUNĚTÁ DLAŽBA, PROTISKLUZ R10/A, FORMÁT 25x50 cm, BARVA WEISSGRAU (SEDOBĚLÁ, MRAZUVZDORNÁ, TL. DLAŽDICE 8 mm, VELKOFORMÁTOVÁ REKTIFIKOVANÁ SLUNĚTÁ DLAŽBA V OPTICE PŘÍRODNÍHO KAMENE S PROTISKLUZNOU ÚPRAVOU PRO BOSOU NOHU TRÝD "B", VYCHÁZEJÍCÍ Z NORMY ČSN EN 14411. DLAŽBA SE SPECIÁLNÍ POKRCHOVOU ÚPRAVOU OBSAHUJÍCÍ TITANODIOXID V KOMBINACI S UV ŽÁŘENÍM/SVĚTLEM, VYTVÁŘÍ JÍ TĚV HYDROFÓBNÍ POVRCH. TENTO EFEKT VYRAZNĚ USMĚŘUJE ČIŠTĚNÍ A UDRŽBU, STAVBA SE TRVÁLE ANTIKTERIÁLNÍ, ELIMINUJE ZNEČIŠTĚNÍ VZDUCHU, NEŽADOUČÍ PACHY A PLISNĚ. POUŽITÍ: PROTISKLUZNÁ DLAŽBA DO MOKRÉHO PROSTŘEDÍ, UKLID B.H. m.č. 207, CHODBA MUŽI m.č. 210, WC MUŽI m.č. 211, CHODBA ŽENY m.č. 213, WC ŽENY m.č. 214, BAZÉNOVÁ HALA m.č. 216, DOJEZD TOBOGANU m.č. 217, RELAXAČNÍ ZÓNA m.č. 218, PLAVÁNÍ, ZAZIM. PRÁČKA m.č. 220, NÁSTUP TOBOGANŮ - SCHODISTE m.č. 233 (POUŽÍTE UROVĚNÍ -4,300), PROHŘÍVACÍ KABEL m.č. 234, ZADVĚŘÍ m.č. 237
- 07 VELKOFORMÁTOVÁ REKTIFIKOVANÁ SLUNĚTÁ DLAŽBA, PROTISKLUZ R11/B, FORMÁT 25x50 cm, BARVA WEISSGRAU (SEDOBĚLÁ, MRAZUVZDORNÁ, TL. DLAŽDICE 8 mm, VELKOFORMÁTOVÁ REKTIFIKOVANÁ SLUNĚTÁ DLAŽBA V OPTICE PŘÍRODNÍHO KAMENE S PROTISKLUZNOU ÚPRAVOU PRO BOSOU NOHU TRÝD "B", VYCHÁZEJÍCÍ Z NORMY ČSN EN 14411. DLAŽBA SE SPECIÁLNÍ POKRCHOVOU ÚPRAVOU OBSAHUJÍCÍ TITANODIOXID V KOMBINACI S UV ŽÁŘENÍM/SVĚTLEM, VYTVÁŘÍ JÍ TĚV HYDROFÓBNÍ POVRCH. TENTO EFEKT VYRAZNĚ USMĚŘUJE ČIŠTĚNÍ A UDRŽBU, STAVBA SE TRVÁLE ANTIKTERIÁLNÍ, ELIMINUJE ZNEČIŠTĚNÍ VZDUCHU, NEŽADOUČÍ PACHY A PLISNĚ. POUŽITÍ: PROTISKLUZNÁ DLAŽBA DO MOKRÉHO PROSTŘEDÍ, UKLID B.H. m.č. 207, CHODBA MUŽI m.č. 210, WC MUŽI m.č. 211, CHODBA ŽENY m.č. 213, WC ŽENY m.č. 214, BAZÉNOVÁ HALA m.č. 216, DOJEZD TOBOGANU m.č. 217, RELAXAČNÍ ZÓNA m.č. 218, NÁSTUP TOBOGANŮ - SCHODISTE m.č. 233 (POUŽÍTE UROVĚNÍ -4,300), PROHŘÍVACÍ KABEL m.č. 234, ZADVĚŘÍ m.č. 237
- 11 MOZKA / SLUNĚTÁ DLAŽBA, PROTISKLUZ R11/B, FORMÁT 5x5 cm NA SETU 30x30 cm, BARVA BASALGRAU (TMÁVĚ ŠEDÁ, MRAZUVZDORNÁ, TL. DLAŽDICE 8 mm, SPARA U OBKLADŮ BARVA STŘEBŘNO-ŠEDÁ, U DLAŽEB BARVA SPÁRY STŘEDNÍ ŠEDÁ, POUŽITÍ: PLOCHY S MOŽNOSTÍ INTENZIVNÍHO MNOŽSTVÍ VODY, VYŽADUJÍCÍ VÝŠŠÍ NÁROKY NA PROTISKLUZ, JAKO DLAŽBA V BAZÉNOVÉ HALĚ m.č. 216, PŘED VÝSTUPY Z BAZÉNU, PLOCHY PŘED VÝSTUPY Z DOJEZDU TOBOGANŮ A SKLIZAVKY m.č. 217, SPRCHY MUŽI m.č. 212, SPRCHY ŽENY m.č. 215, MEZIPODESTY V TOBOGANOVÉ VEŽI ČÁST DLAŽBY V ŠATNĚ NÁVŠTĚVNÍKU m.č. 208, DÁLĚ POUŽITO JAKO DLAŽBA MÍSTO PRAHU MEZI ZÁRUBEŇ DVEŘÍ NÁVÁZUJÍCÍCH NA DLAŽBU č. 01, 05 a 07 A DÁL JAKO PODSTUPNÉ SCHODY DO WHIRLPOOLU V BAZÉNOVÉ HALĚ m.č. 216
- 12 MOZKA / SLUNĚTÁ DLAŽBA, PROTISKLUZ R11/B, FORMÁT 5x5 cm NA SETU 30x30 cm, BARVA BASALGRAU (TMÁVĚ ŠEDÁ, MRAZUVZDORNÁ, TL. DLAŽDICE 8 mm, POUŽITÍ: JAKO DEKORATIVNÍ PRVKY NA PODLAŽCE A NA OBKLADECH STĚN, SPRCHY MUŽI m.č. 212, SPRCHY ŽENY m.č. 215, ŠATNÁ NÁVŠTĚVNÍKU m.č. 208
- 13 PODLAHOVÝ ODVODŇOVACÍ ŽLÁBEK (TVAROVKA PŘÍČEŽNÝ, PROTISKLUZ R11/B, FORMÁT 25x50 cm, BARVA WEISSGRAU (SEDOBĚLÁ, MRAZUVZDORNÁ, TL. DLAŽDICE 14 mm, POUŽITÍ: ŠATNÁ NÁVŠTĚVNÍKU m.č. 208, WC A SPRCHA INVALIDÉ m.č. 209, CHODBA MUŽI m.č. 210, WC MUŽI m.č. 211, CHODBA ŽENY m.č. 213, WC ŽENY m.č. 214, BAZÉNOVÁ HALA m.č. 216, DOJEZD TOBOGANU m.č. 217, RELAXAČNÍ ZÓNA m.č. 218, NÁSTUP TOBOGANŮ - SCHOD. m.č. 233
- 14 PODLAHOVÝ ODVODŇOVACÍ ŽLÁBEK (TVAROVKA UKOŇČOVACÍ, PROTISKLUZ R11/B, FORMÁT 25x50 cm, BARVA WEISSGRAU (SEDOBĚLÁ, MRAZUVZDORNÁ, TL. DLAŽDICE 14 mm, POUŽITÍ: ŠATNÁ NÁVŠTĚVNÍKU m.č. 208, WC A SPRCHA INVALIDÉ m.č. 209, CHODBA MUŽI m.č. 210, WC MUŽI m.č. 211, SPRCHY MUŽI m.č. 212, CHODBA ŽENY m.č. 213, WC ŽENY m.č. 214, SPRCHY ŽENY m.č. 215, BAZÉNOVÁ HALA m.č. 216, DOJEZD TOBOGANU m.č. 217, RELAXAČNÍ ZÓNA m.č. 218, NÁSTUP TOBOGANŮ - SCHOD. m.č. 233
- 15 PODLAHOVÝ ODVODŇOVACÍ ŽLÁBEK (TVAROVKA S PROSTUPEM PRO PODLAHOVOU VPUŠT', VYTVOŘENO NA ZAKÁZKU Z TVAROVKY č. 13" (PODLAHOVÝ ŽLÁBEK PŘÍČEŽNÝ) VÝREZÁNÍM OTVORU PRO PODLAHOVOU VPUŠT' VODNÍM PÁRSKEM, PROTISKLUZ R11/B, FORMÁT 25x50 cm, BARVA WEISSGRAU (SEDOBĚLÁ, MRAZUVZDORNÁ, TL. DLAŽDICE 14 mm, POUŽITÍ: ŠATNÁ NÁVŠTĚVNÍKU m.č. 208, WC A SPRCHA INVALIDÉ m.č. 209, CHODBA MUŽI m.č. 210, WC MUŽI m.č. 211, SPRCHY MUŽI m.č. 212, CHODBA ŽENY m.č. 213, WC ŽENY m.č. 214, SPRCHY ŽENY m.č. 215, BAZÉNOVÁ HALA m.č. 216, DOJEZD TOBOGANU m.č. 217, RELAXAČNÍ ZÓNA m.č. 218, NÁSTUP TOBOGANŮ - SCHOD. m.č. 233
- 16 PODLAHOVÝ ODVODŇOVACÍ ŽLÁBEK (TVAROVKA ROHOVÁ, PROTISKLUZ R11/B, FORMÁT 50x50 cm, BARVA WEISSGRAU (SEDOBĚLÁ, MRAZUVZDORNÁ, TL. DLAŽDICE 14 mm, POUŽITÍ: CHODBA MUŽI m.č. 210, CHODBA ŽENY m.č. 213, BAZÉNOVÁ HALA m.č. 216, AGROB BUCHTAL, PUBLIC LIFE, QUARZIT, FLACHIRNENSYSTEM 25x50 R11/B WEISSGRAU, 8464-53322
- 26 POŽLÁBEK (KREKLSOCKEL) SLUNĚTÁ DLAŽDICE, FORMÁT 10x10 cm, STRUKTURA POVRCHU MICROZIRNO, BARVA NEUTRAL 9-WEISSGRAU (SEDOBĚLÁ, MRAZUVZDORNÁ, TL. DLAŽDICE 6,5 mm, POUŽITÍ: JAKO SOKI v.10cm V MOKRÉM PROSTŘEDÍ, V MÍSTNOSTECH S PROTISKLUZNOU DLAŽBOU č. 07, VĚTŠINOVÉ POUŽITÍ, NÁPR. V BAZÉNOVÉ HALĚ, V HROMADNÝCH SPRCHÁCH A PODOBNĚ
- 41 DVEŘE VE VLHKÉM PROSTŘEDÍ BAZÉNOVÉ HALY V 1.PP - ZÁRUBEŇ CELOHLINKOVÁ, BAREVNÉ PROVEDENÍ NÁTER RAL 7022, DVEŘNÍ KŘÍDLO RAM Z POLYSTYROLOVÝCH PROFILŮ S VLOŽENÝM JÁDREM Z POLYSTYRENU TL.34mm, OBOUSTRANNĚ OPLÁŠTĚNÝ NALISOVANOU DESKOU Z VYSOKOTLAKÉHO LAMINÁTU HPL TL. 3mm, BARVA KŘÍDLA RAL 7016, EVENT. DLE FUNDERMAX INTERIER 0759 H GRAPHITE BLACK


POHLED "K"

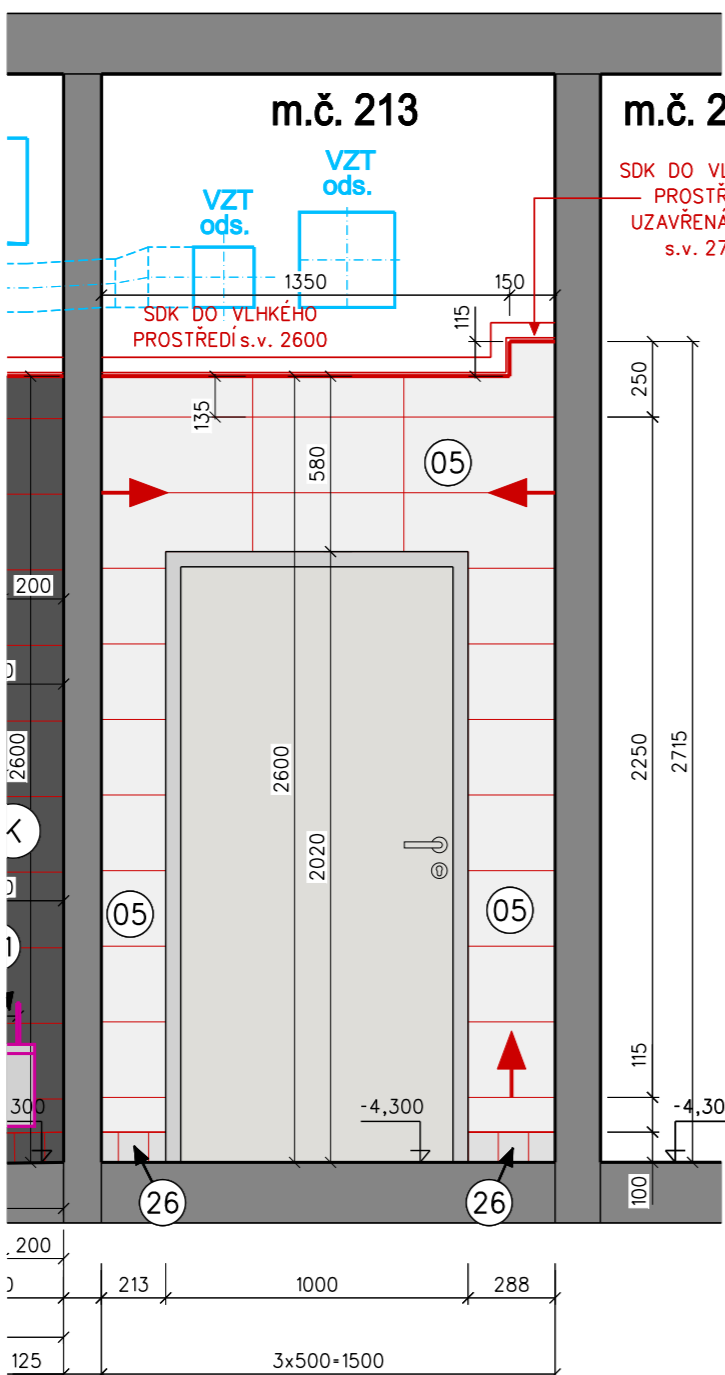


POHLED "O"

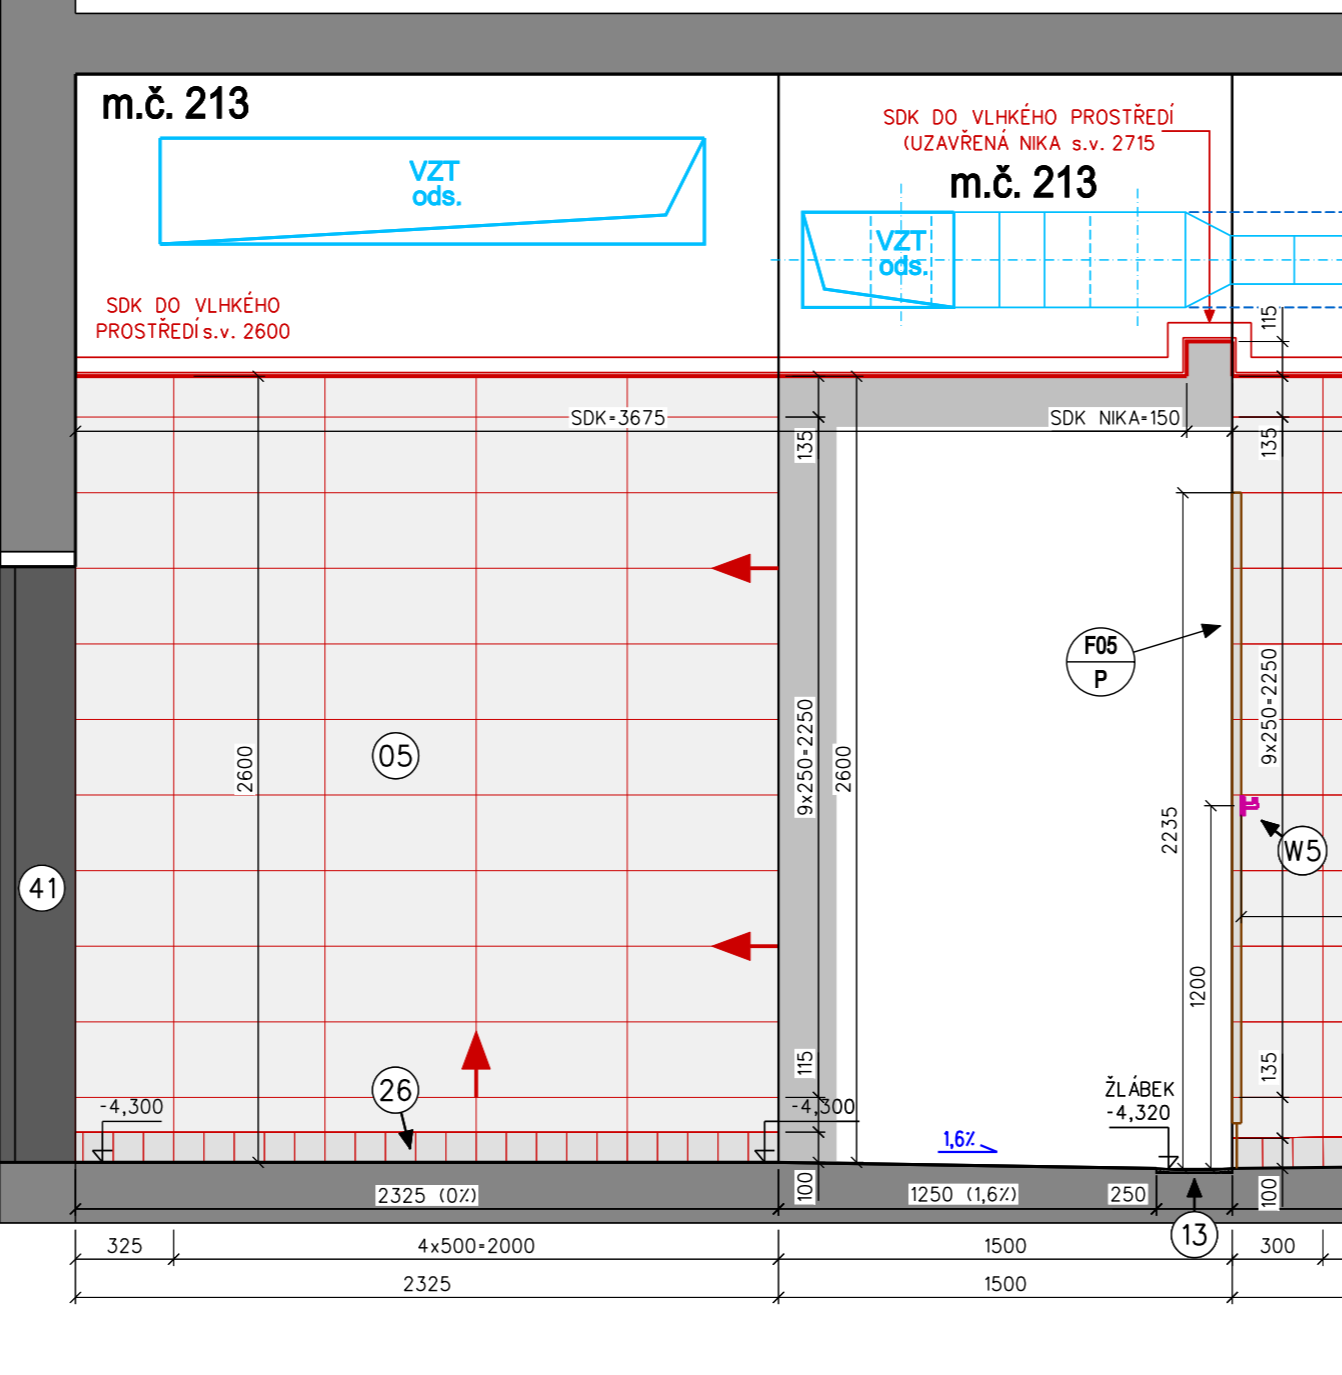

POHLED "Q"

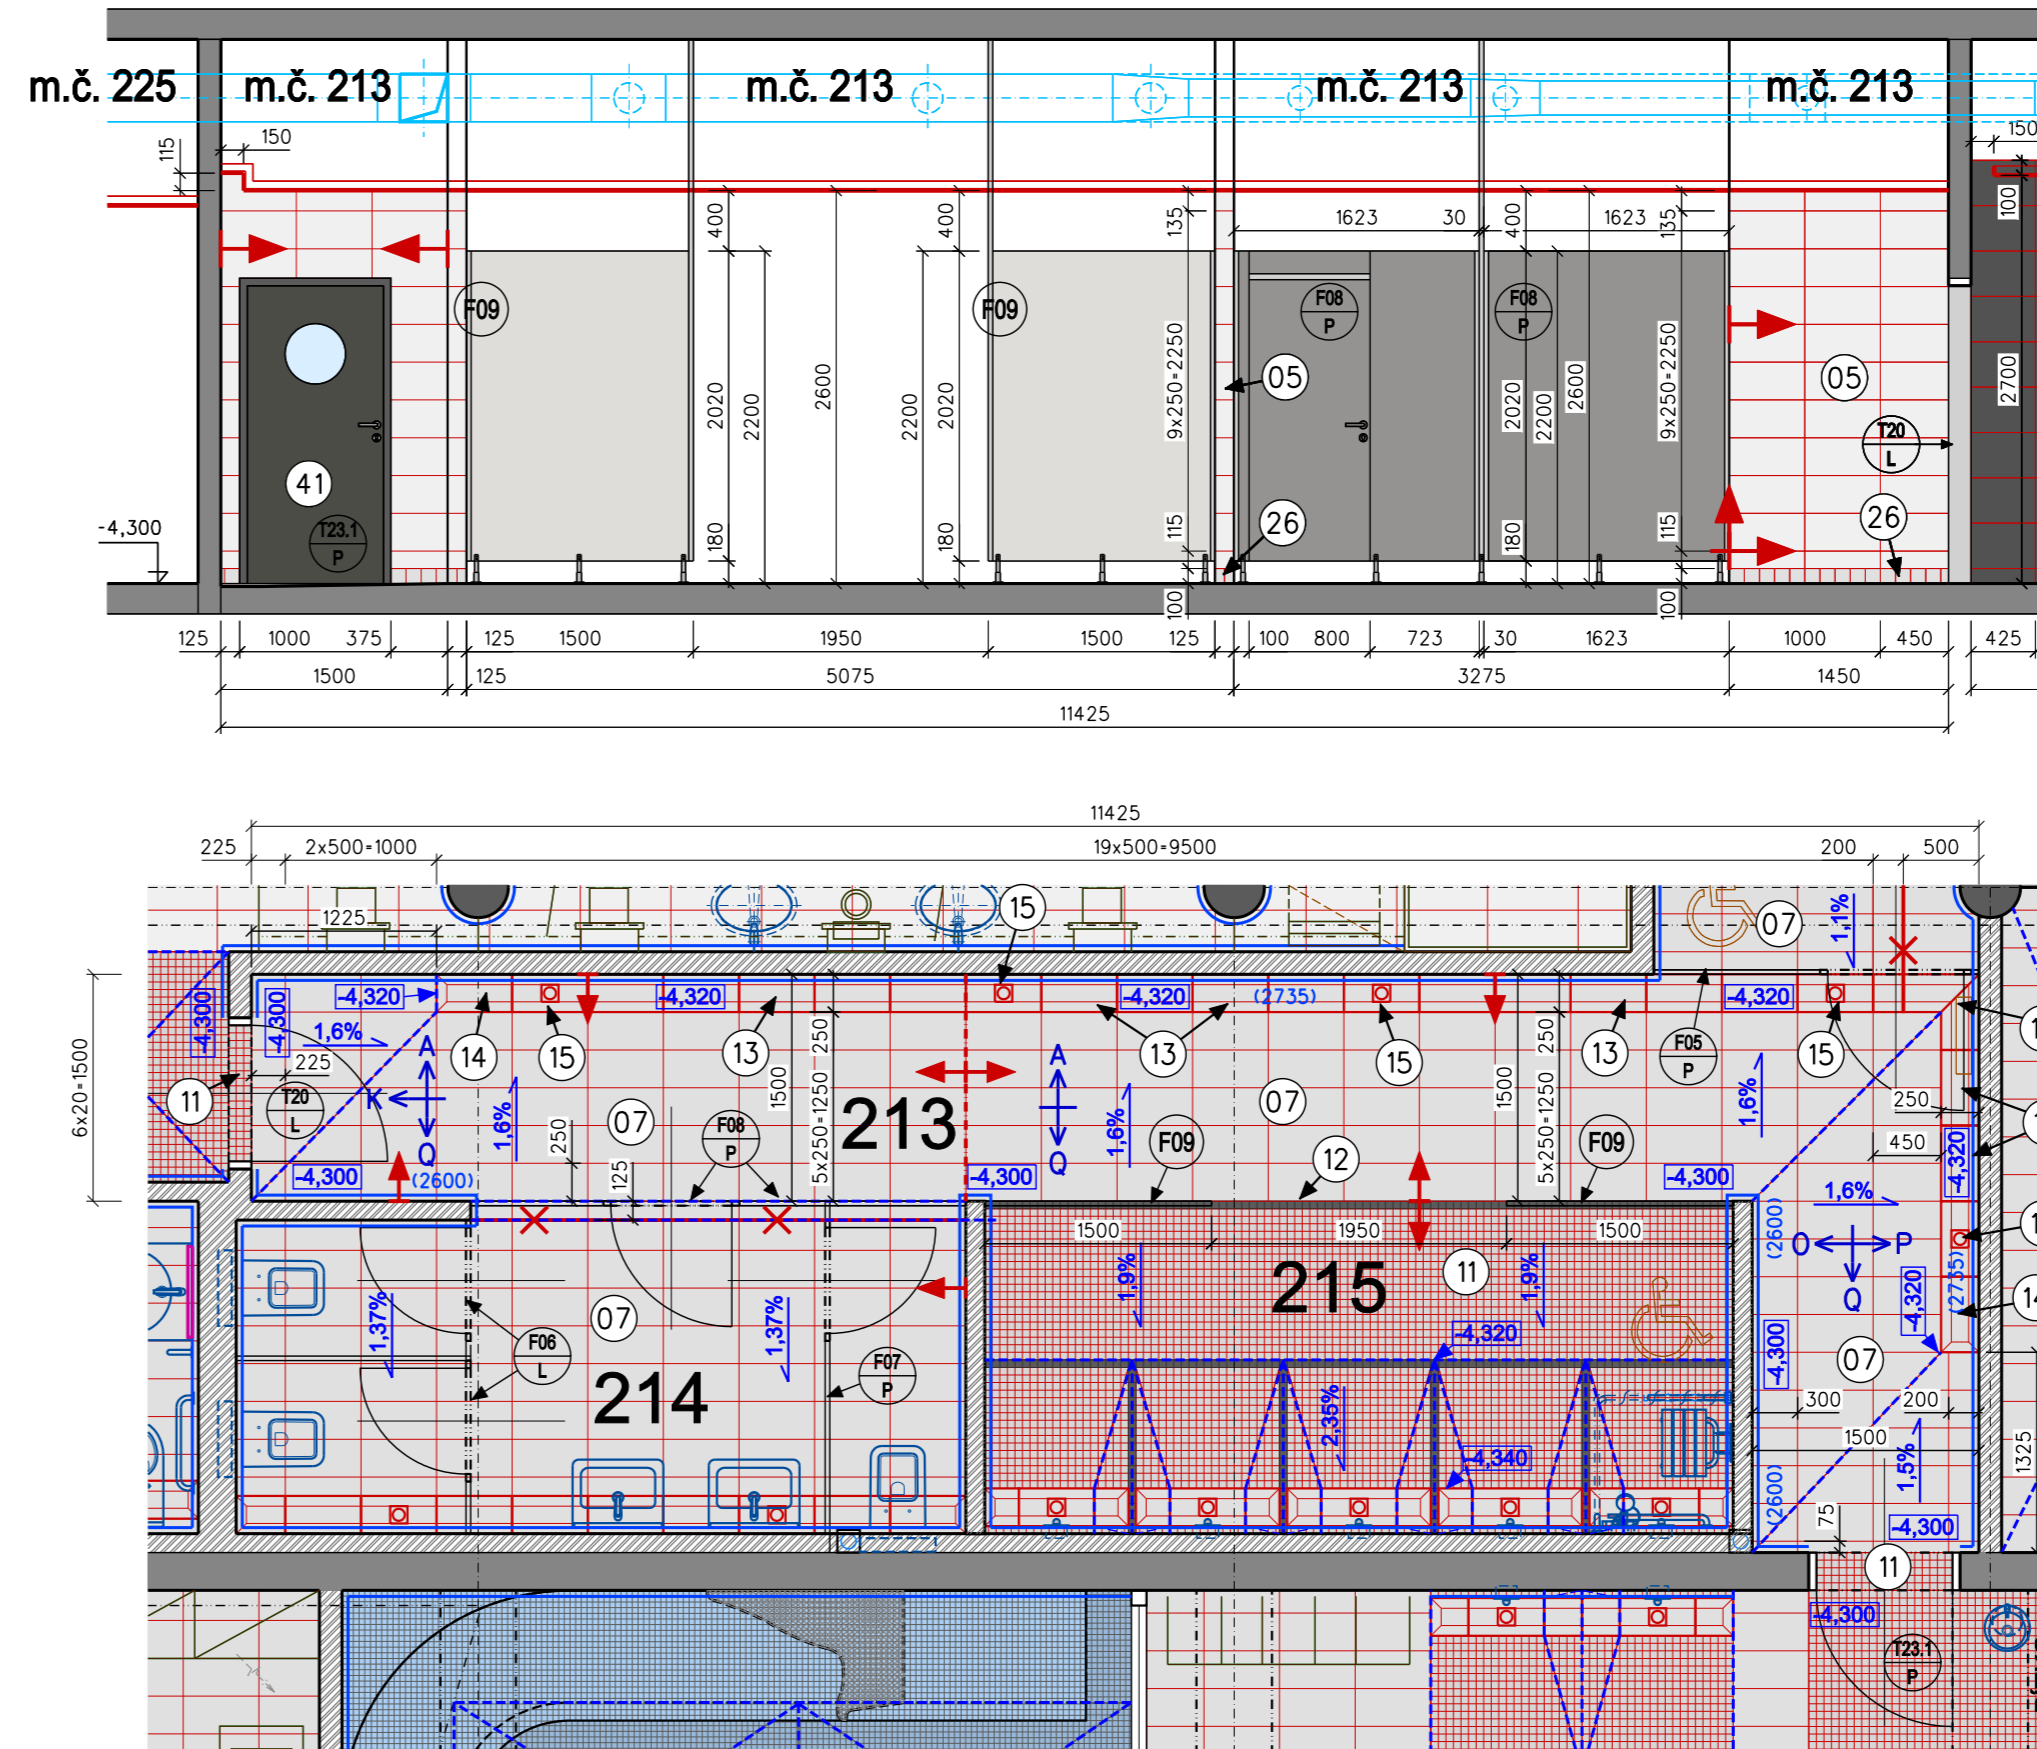

POHLED "A"

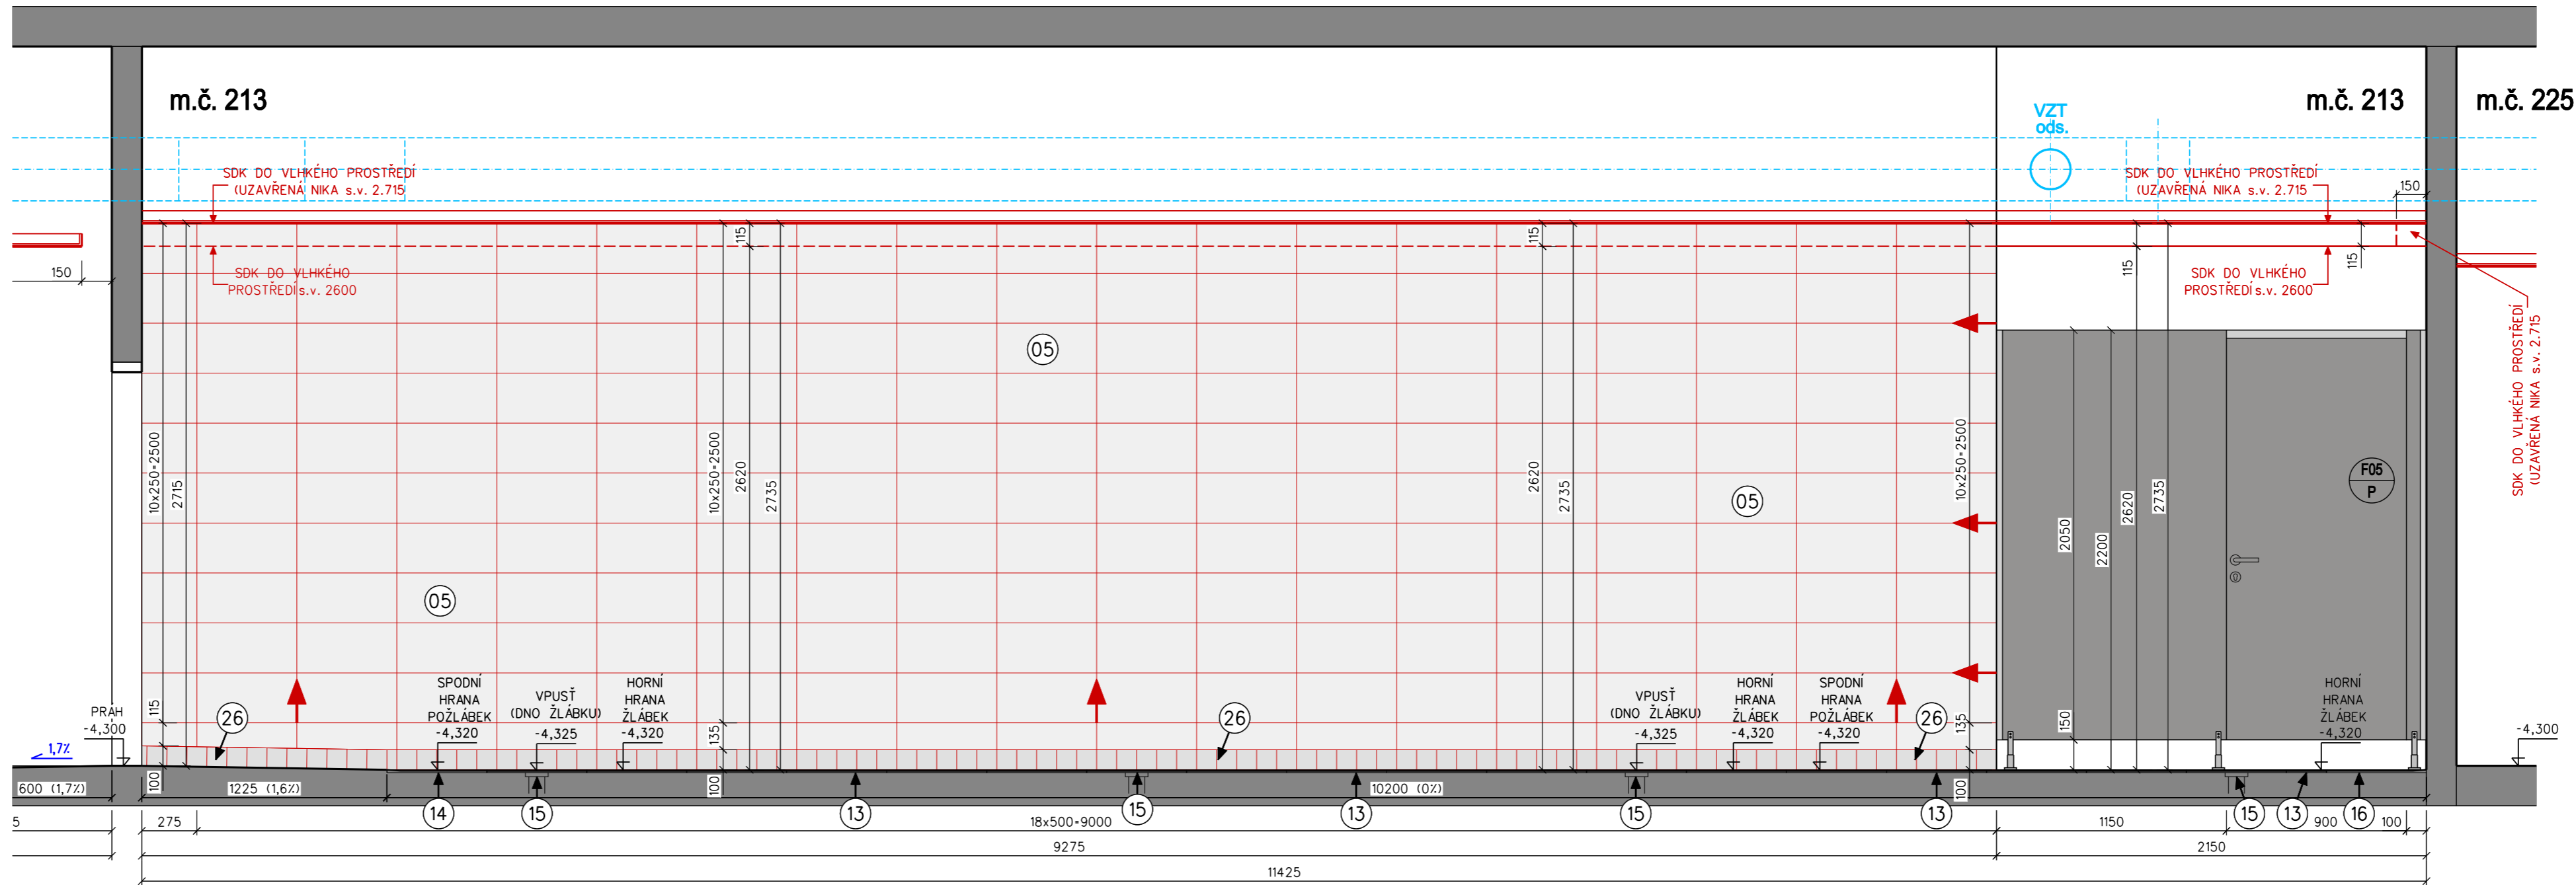

LEGENDA TRUHLÁŘSKÝCH VÝROBKŮ

- F09 PARAVAN (PŘÍČKA) V HROMADNÝCH SPRCHÁCH NÁVŠTĚVNÍKU, MEZI CHODBOU A SPRCHAM, PROVEDENÍ NOSNÁ KONSTRUKCE JAKL 30x30 mm NEREZ MAT KOTVENÁ OD PODLAHY DO STŘOPU, V NEREZOVÉ LIŠTĚ UKOTVENÁ KOMPAKTNÍ DESKA II. 12mm, BARVA SVĚTLÉ ŠEDÁ NÁPR. DLE FUNDERMAX 1203, NOHY NEREZ MAT 30x30 S REKTIFIKACÍ, CELKOVÁ VÝŠKA 220 cm, ZE STRANY OD SPRCH NA PŘÍČCE NEREZOVÉ VĚŠKOVÉ HÁČKY, OSTATNÍ DETAILY PROVEDENÍ VIZ VÝPIS TRUHLÁŘSKÝCH VÝROBKŮ
- F05 P F06 P PARAVANY (PŘÍČKY) V HROMADNÝCH SPRCHÁCH NÁVŠTĚVNÍKU, MEZI CHODBOU A WC ŽEN A WC PRO T.P. ŽENY, PROVEDENÍ NOSNÁ KONSTRUKCE JAKL 30x30 mm NEREZ MAT KOTVENÁ OD PODLAHY DO STŘOPU, V NEREZOVÉ LIŠTĚ UKOTVENÁ KOMPAKTNÍ DESKA II. 12mm, BARVA ŠEDÁ NÁPR. DLE FUNDERMAX 0075 DARK GREY, NOHY NEREZ MAT 30x30 S REKTIFIKACÍ, CELKOVÁ VÝŠKA 220 cm, OTEVÍRAVÉ DVEŘE 8.80cm, OSTATNÍ DETAILY PROVEDENÍ VIZ VÝPIS TRUHLÁŘSKÝCH VÝROBKŮ
- T20 L DVEŘE Z HROMADNÝCH SPRCH DO ŠATNY, PROVEDENÍ ZÁRUBEŇ CELOHLINKOVÁ, BAREVNÉ PROVEDENÍ PŘÍRODNÍ ELOX, DVEŘNÍ KŘÍDLO RAM Z POLYSTYROLOVÝCH PROFILŮ S VLOŽENÝM JÁDREM Z POLYSTYRENU TL.34mm, OBOUSTRANNĚ OPLÁŠTĚNÝ NALISOVANOU DESKOU Z VYSOKOTLAKÉHO LAMINÁTU HPL TL. 3mm, BARVA SVĚTLÉ ŠEDÁ RAL 7047, EVENT. DLE FUNDERMAX INTERIER 1203 FH GRAY
- T23.1 P DVEŘE Z HROMADNÝCH SPRCH DO BAZÉNOVÉ HALY, PROVEDENÍ ZÁRUBEŇ CELOHLINKOVÁ, BAREVNÉ PROVEDENÍ NÁSTRÍK ŠEDÁ RAL 7022, DVEŘNÍ KŘÍDLO S PROSKLENÝM KULATÝM OTVOREM pr.40cm, RAM Z POLYSTYROLOVÝCH PROFILŮ S VLOŽENÝM JÁDREM Z POLYSTYRENU TL.34mm, OBOUSTRANNĚ OPLÁŠTĚNÝ NALISOVANOU DESKOU Z VYSOKOTLAKÉHO LAMINÁTU HPL TL. 3mm, BARVA TMÁVĚ ŠEDÁ RAL 7016, EVENT. DLE FUNDERMAX INTERIER 0759 H GRAPHITE BLACK

POZNÁMKY:

- SPÁRY KERAMICKÝCH OBKLADŮ A DLAŽEB II.2-6 mm, BARVA SPÁRY PODLAH STŘEDNÍ ŠEDÁ, BARVA SPÁRY OBKLADŮ ŠEDO-STŘEBŘNÁ
- VOLNĚ UKOŇČENÉ KERAMICKÝCH OBKLADŮ BUDE PROVEDENO HLINÍKOVOU NEBO NEREZOVOU LIŠTOU PROFILU "L"
- PODKLADY PRO POVRCHY PODLAH MUŠÍ BÝT VÝŠKOVĚ UPRAVENY TAK, ABY BYL ZARUČENÝ BEZBARVÝ (BEZPRAHOVÝ) PROVOZ, A TO NA ZÁKLADĚ VYSPECIFIKOVANÝCH FINÁLNÍCH POVRCHŮ PODLAH (DLAŽBA, PVC, KOBEREČ)
- PŘECHODOVÉ LIŠTY - PROVEDENÍ HLINÍK, VE STEJNÉ VÝŠCE PROPOJOVANÝCH POVRCHŮ, ZNAČENÝ PŘEDOVÝSECH PR - PŘECHODOVÁ LIŠTA UL - UKOŇČOVACÍ LIŠTA
- OMÍTANÉ STŘOPY A PODLEHY - POKUD JE MALBA POD STŘOPEM/PODLEHEM JINÁ NEŽ BÍLÁ, PROVEDE SE MALBA STŘOPU VČETNĚ cca 3 cm FABIONU
- STĚNY:
 - OMÍTANÉ STĚNY POKUD NEJÍ URČENO JINAK NÁTER OTĚRUVZDORNÝ BARVA BÍLÁ POLAR, NĚKTERÉ STĚNY DLE POPISU OSTATNÍ ŠEDÉ RAL 7035 A RAL 7044, POPR. RAL 7022 - MAX. 30%
 - NEOMÍTANÉ STĚNY BETONOVÉ PONECHAT V PROVEDENÍ PŘÍRODNÍHO BETONU, PROVESTI PROTIPRAŠNÝ TRANSPARENTNÍ NÁSTRÍK NEBO NÁTER
 - BETONOVÉ STĚNY NEOMÍTANÉ V POKRÝVĚ BETONU (BAZÉNOVÁ HALA) PONECHAT V PROVEDENÍ PŘÍRODNÍHO BETONU, PROVESTI PROTIPRAŠNÝ TRANSPARENTNÍ NÁTER, V BAZÉNOVÉ HALĚ 1.PP PROVEDENÍ: PBS-S, V SUTERÉNU 2.PP V: PBO-PBI PŘÍPADOVĚ OŠETŘIT NÁSÁKAVOSTI BEDNÍCH DESEK, POVRCH BETONU SVĚTLÝ BEZ PŘÍRODNÍHO BARVIVA, STRUKTURA POVRCHU HLADKÁ BEZ DALŠÍ POKRCHOVÉ ÚPRAVY, BEZSPÁRY POVRCH BETONU, PRAVIDELNĚ OTISKY BEDNÍ NA POVRCHU BETONU
 - VZDUCHOTECHNIKA: PROVEDENÍ PŘÍRODNÍ POZNK, VÝSTUPY VZT VE STĚNÁCH, POKUD NEJÍ STANOVENO JINAK VÝZV. PŘÍRŮSOBIT BAREVNOSTI STĚN
 - DVĚŘKA A KRYTY VE VLHKÉM PROSTŘEDÍ PROVEDENÍ ŠEDÁ NEREZ TRÝD A4 (AISI 316L)
 - DVĚŘKA A KRYTY OSTATNÍ BAREVNĚ UZPŮSOBIT DLE BARVY MALBY STĚN, PŘÍPADNĚ OBKLADU
 - DVEŘE:
 - DVEŘE VE VLHKÉM PROSTŘEDÍ - ZÁRUBEŇ CELOHLINKOVÁ, BAREVNÉ PROVEDENÍ PŘÍRODNÍ ELOX, DVEŘNÍ KŘÍDLO RAM Z POLYSTYROLOVÝCH PROFILŮ S VLOŽENÝM JÁDREM Z POLYSTYRENU TL.34mm, OBOUSTRANNĚ OPLÁŠTĚNÝ NALISOVANOU DESKOU Z VYSOKOTLAKÉHO LAMINÁTU HPL TL. 3mm, BARVA RAL 7047, EVENT. DLE FUNDERMAX INTERIER 1203 FH GRAY
 - OSTATNÍ DVEŘE MIMO VLHKÉ PROSTŘEDÍ - ZÁRUBEŇ KOVOVÁ LISOVANÁ POZNK, PRAŠKOVÁ BARVA RAL 7022, DVEŘNÍ KŘÍDLO PLNĚ CHARAKTERU HPL, RAM Z MASIVNÍHO DŘEVA, VNITŘNÍ POKRYV KÓTOVANÉ ROZMĚRY - JAKO OTEVÍRAVÉ DVEŘE, PŘED REALIZACÍ JE NUTNÉ STAVBU ZMĚŘIT A DODAVATELSKOU DOKUMENTACÍ PŘEDLOŽIT KE SCHVÁLENÍ, REALIZACI JE NUTNÉ PŘÍRŮSOBIT SKUTEČNÉMU PROVEDENÍ STAVBY.
- POZN.: POHLEDY JSOU SPECIFIKOVÁNY VE VÝKRESE POHLEDŮ V.č. 113.

±0,000 = 476.70 m n.m. Bvp (1.NP SO 102)

AUTOR :
ING. ARCH. JAROSLAV ŠEVČÍK



VYPRACOVÁL S. JARAN	ODP. PROJEKTOVÉ ING. P. TUSCH	KONTROLOVAL ING. ARCH. J. ŠEVČÍK	HLIN. PROJEKTU ING. P. SEVLA
TECHNOLOGIE BAZÉNU ING. T. SVOBODA	ARCHITEKT ING. ARCH. J. ŠEVČÍK		
MÍSTO STAVBY: VRCHLABÍ	STAVEBNÍK: MĚSTO VRCHLABÍ, Zámecký č.p.1, 543 01 VRCHLABÍ		

**SPORTOVNĚ REKREAČNÍ AREÁL VEJSPLACHY
KRYTÝ BAZÉN VČETNĚ INFRASTRUKTURY**

PS 110 - INTERIÉR
D.1.1. DOPŘENŠENÍ STAVEBNÍ ČÁSTI
SPÁROREZ OBKLADŮ A DLAŽEB
1. PP - CHODBA ŽENY, m.č. 213

FORMÁT	8 A4
DATUM	04.2020
STUPEŇ	DPS
MĚŘÍTKO	1:50, 1:25
ZAK. ČÍSLO	181566
ARCHIVNÍ KÓD	PROF. ČÍS. VÝKRESU 100
D1J	A 120