

LEGENDA SANITÁRNÍCH PRVKŮ

- (S1) SPRCHOVÁ PODLAHOVÁ VPUSŤ DN 70 S KLOUBEM, AUTOMATICKÁ SPRCHOVÁ BATERIE PRO TEPELNĚ UPRAVENOU VODU NA PIEZOTLAČITKO, SPRCHOVÉ RAMINKO NAKLÁPĚČI, PRŮTOK 12 l/min, ANTIVANDÁL., PŘIPOJENÍ ZE ZDI, HROMADNÉ SPRCHY PRO VEŘEJNOST
- (Si) SPRCHOVÁ PODLAHOVÁ VPUSŤ DN 70 S KLOUBEM, BATERIE SPRCHOVÁ NÁSTĚNNÁ PAKOVÁ, SPRCHOVÁ SADA S RUČNÍ SPRCHOU A TYČÍ, SPRCHOVÁ SEDAČKA SKLOPNÁ NEREZ + NEREZOVÉ MADLO DO SPRCHY, SPRCHA PRO OSOBY T.P., PROVEDENÍ NEREZ


LEGENDA PRVNÍHO VYBAVENÍ

- (W5) HÁČEK (VĚŠÁČEK) NÁSTĚNNÝ, NEREZOVÝ
- (W9) POLÍČKA NEREZOVÁ ŠÍŘKA cca 24 cm, DO SPRCH
- (Si) SPRCHOVÝ ZÁVĚS DO SPRCHY PRO OSOBY T.P. VČ. ROHOVÉ TYČE


POZNÁMKY:

- SPÁRY KERAMICKÝCH OBKLADŮ A DLAŽEB tl.2-6 mm, BARVA SPÁRY PODLAH STŘEDNÍ ŠEDÁ, BARVA SPÁRY OBKLADŮ ŠEDO-STŘÍBRNÁ
- VOLNĚ UKONČENÍ KERAMICKÝCH OBKLADŮ BUDE PROVEDENO HLINÍKOVOU NEBO NEREZOVOU LIŠTOU PROFILU "L"
- PODKLADY PRO POVRCHY PODLAH MUSÍ BÝT VÝŠKOVĚ UPRAVENY TAK, ABY BYL ZARUČENÝ BEZBĚHĚROVÝ (BEZPRAHOVÝ) PROVOZ, A TO NA ZÁKLADĚ VYSPECIFIKOVANÝCH FINÁLNÍCH POVRCHŮ PODLAH (DLAŽBA, PVC, KOBEREČ)
- PŘECHODOVÉ LIŠTY - PROVEDENÍ HLINIK, VE STEJNÉ VÝŠCE PROPOJOVANÝCH POVRCHŮ
- ZNACENÍ V PŮDORYSECH: PL - PŘECHODOVÁ LIŠTA, UL - UKONČOVACÍ LIŠTA
- OMÍTANÉ STROPY A PODHLEDY VE VLHKÉM PROSTŘEDÍ NATĚR BILÁ POLAR, PROTİHNILOBNÁ, OMYVATELNÁ A DO VLHKÁ
- NEOMÍTANÉ STROPY BETONOVÉ - PONECHAT V PROVEDENÍ PŘÍRODNÍHO BETONU, PROVĚST PROTİPRAŠNÝ TRANSPARENTNÍ NÁSTRÍK NEBO NATĚR
- STROPY A PODHLEDY OSTATNÍ, POKUD NENÍ URČENO JINAK, NATĚR BILÁ POLAR
- VŠECHNY STROPY A PODHLEDY - POKUD JE MALBA POD STROPEM/PODHLÉDEM JINÁ NEŽ BILÁ, PROVEDE SE MALBA STROPU VČETNĚ cca 3 cm FABIONU
- STĚNY:
  - OMÍTANÉ STĚNY POKUD NENÍ URČENO JINAK NATĚR OTĚRUVZDORNÝ BARVA BILÁ POLAR, NĚKTERÉ STĚNY DLE POPISU ODSTŮPÍ ŠEDĚ RAL 7038 A RAL 7044, POPŘ. RAL 7022 - MAX. 30%
  - NEOMÍTANÉ STĚNY BETONOVÉ PONECHAT V PROVEDENÍ PŘÍRODNÍHO BETONU, PROVĚST PROTİPRAŠNÝ TRANSPARENTNÍ NÁSTRÍK NEBO NATĚR
  - BETONOVÉ STĚNY NEOMÍTANÉ V POHLEDOVÉM BETONU (BAŽENOVÁ HALA) PONECHAT V PROVEDENÍ PŘÍRODNÍHO BETONU, PROVĚST PROTİPRAŠNÝ TRANSPARENTNÍ NATĚR, V BAŽENOVÉ HALĚ 1.PP. PROVEDENÍ: PB3-S, V SUTĚRNĚ 2.PP. IF, PB0-PB1. PŘI PROVAZENÍ OŠETŘIT NASÁKAVOST BEDNÍČÍ DESK, POVRCH BETONU SVĚTLÝ BEZ PŘIDANÉHO BARVIVA, STRUKTURA POVRCHU HLADKÁ BEZ DALŠÍ POVRCHOVÉ ÚPRAVY, BEZESPÁRY POVRCH BETONU, PRAVIDELNÉ OTISKY BEDNĚNÍ NA POVRCHU BETONU
- VZDUCHOTECHNIKA: PROVEDENÍ PŘÍRODNÍ POZINK, VÝSTUPKY VZT VE STĚNÁCH, POKUD NENÍ STANOVENO JINAK VŽDY PŘÍZPUSOBIT BAREVNOSTI STĚN
- DVÍŘKA A KRYTÝ VE VLHKÉM PROSTŘEDÍ PROVEDENÍ ČESANÁ NEREZ TŘÍDY A4 (AISI 316L)
- DVÍŘKA A KRYTÝ OSTATNÍ BAREVNĚ UZPŮSOBIT DLE BARVY MALBY STĚNY, PŘÍPADNĚ OBKLADU
- DVĚŘE:
  - DVĚŘE VE VLHKÉM PROSTŘEDÍ - ZÁRUBEŇ CELOHLINÍKOVÁ, BAREVNĚ PROVEDENÍ PŘÍRODNÍ ELOX., DVĚŘNÍ KRÍDLO RAM Z POLYSTYROLOVÝCH PROFILŮ S VLOŽENÝM JÁDREM Z POLYSTYRENU TL.34mm, OBOUSTRANNĚ OPLÁŠTĚNÝ NALISOVANOU DESKOU Z VYSOKOTLAKÉHO LAMINÁTU HPL TL.3mm, BARVA RAL 7047, EVENT, DLE FUNDERMAX INTERIER 1203 FH GRAY
  - OSTATNÍ DVĚŘE MIMO VLHKÉ PROSTŘEDÍ - ZÁRUBEŇ KOVOVÁ LISOVANÁ POZINK., PRAŠKOVÁ BARVA RAL 7022, DVĚŘNÍ KRÍDLO PLNĚ CHARAKTERU HPL, RAM Z MASIVNÍHO DŘEVA, VNITŘNÍ VÝPLŇ OTD. PLÁŠTĚ DŘEVOVLÁKNITÁ DESKA, POVRCH Z ODOLNÉHO LAMINÁTU HPL 0,7 mm, BARVA RAL 7047, EVENT, DLE FUNDERMAX INTERIER 1203 FH GRAY
  - KOVANÍ PRO VŠECHNY DVĚŘE PROVEDENÍ BROUŠENÁ NEREZ-MAT, ROZETOVÉ, SE ZÁMKEM FAB NEBO WC ZÁMKEM DLE URČENÍ MÍSTNOSTI
- TRUHLÁŘSKÉ VÝROBKÝ: VŠECHNY VÝROBKÝ JSOU PODROBNĚ SPECIFIKOVÁNY V DOKUMENTACI DPS
- JSOU-LI UVEDENY ODKAZY NA OBCHODNÍ FIRMY, NÁZVY NEBO SPECIFICKÁ OZNAČENÍ VÝROBKŮ APOD., JSOU TAKOVÉ ODKAZY POUZE INFORMATIVNÍ A ZHOTOVITELI UMOŽNŮJÍ V SOULADU S § 45-46 ZÁKONA 137/2006 SB. POUŽITÍ J INÝCH KVALITATIVNĚ A TECHNICKY ODOBNÝCH, PŘÍPADNĚ KVALITNĚJŠÍCH ŘEŠENÍ.
- VEŠKERÉ POUŽITÉ MATERIÁLY A NATĚRY MUSÍBÝT PŘED DODÁVKOU VYVZORKOVÁNY A ODSOULHASENY S INVESTOREM A ARCHITEKTEM.
- VŠECHNY KÓTOVANÉ ROZMĚRY JSOU ORIENTAČNÍ, PŘED REALIZACÍ JE NUTNO STAVBU ZAMĚŘIT A DODAVATELSKOU DOKUMENTACI PŘEDLOŽIT KE SCHVÁLENÍ, REALIZACE JE NUTNĚ PŘÍZPUSOBIT SKUTEČNÉMU PROVEDENÍ STAVBY.

POHLED "N"

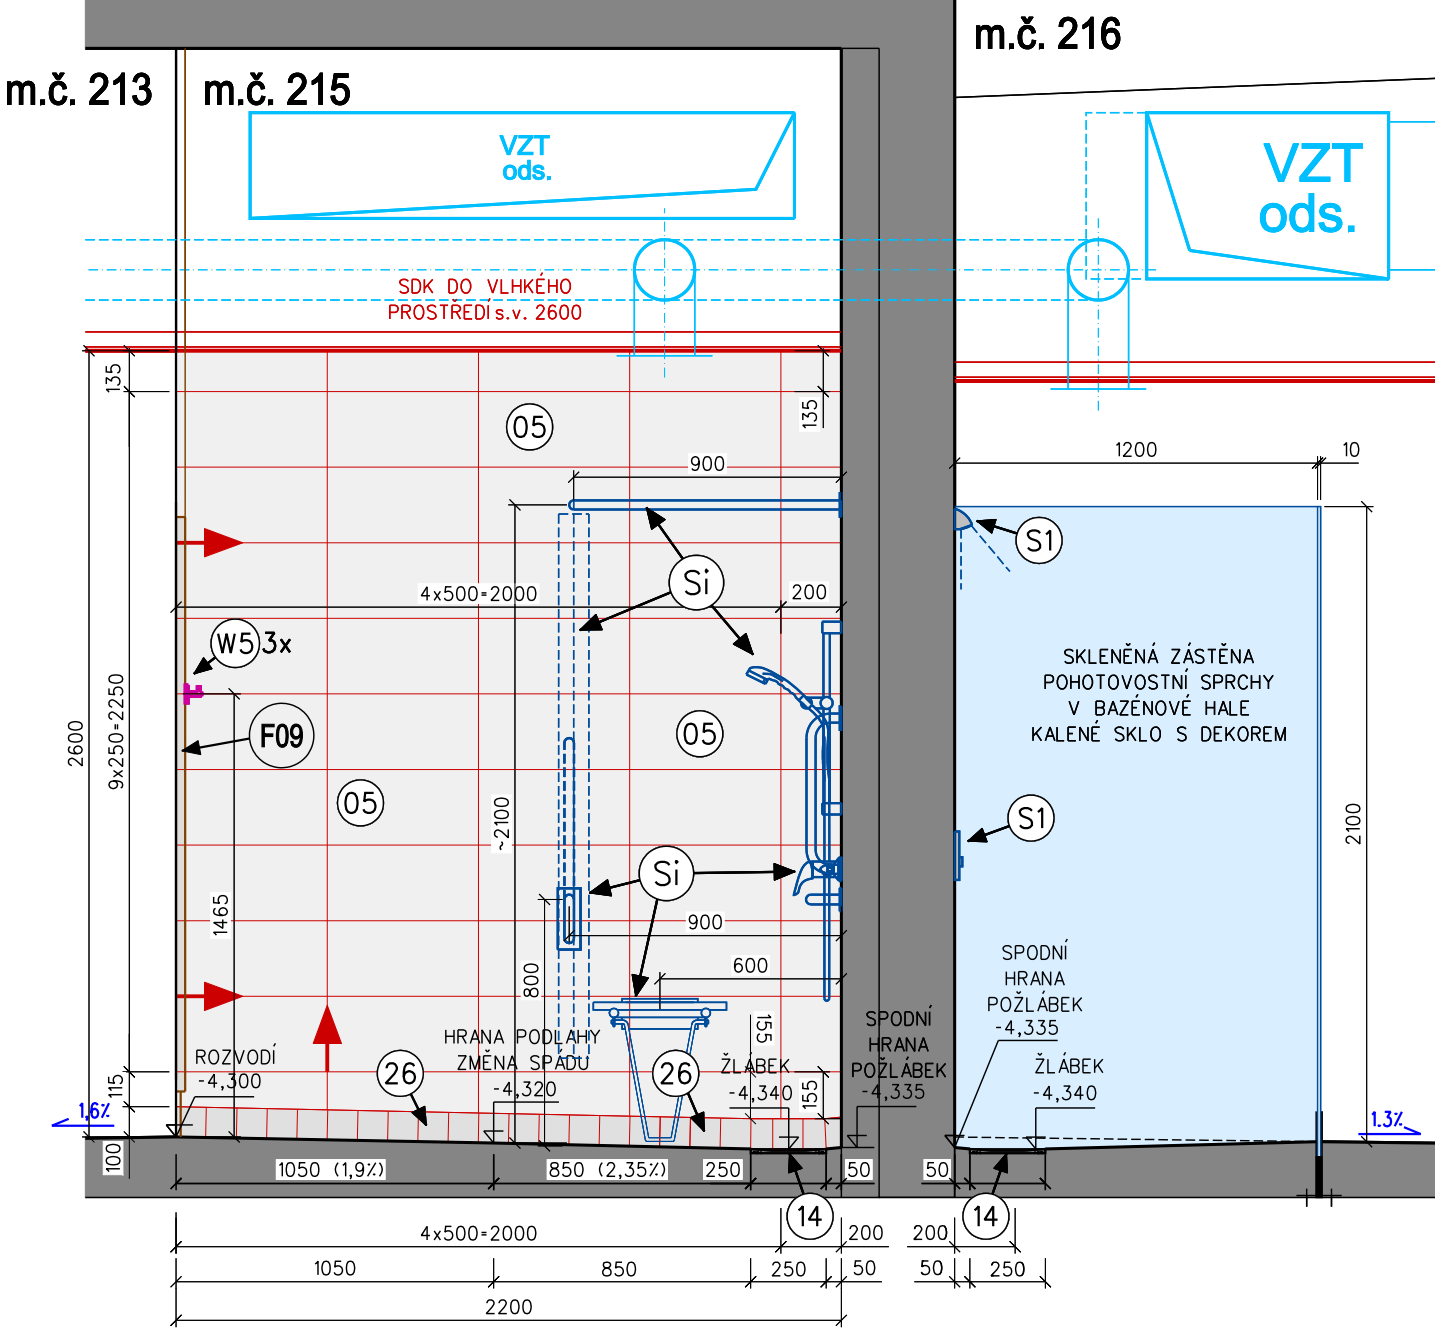

POHLED "B"

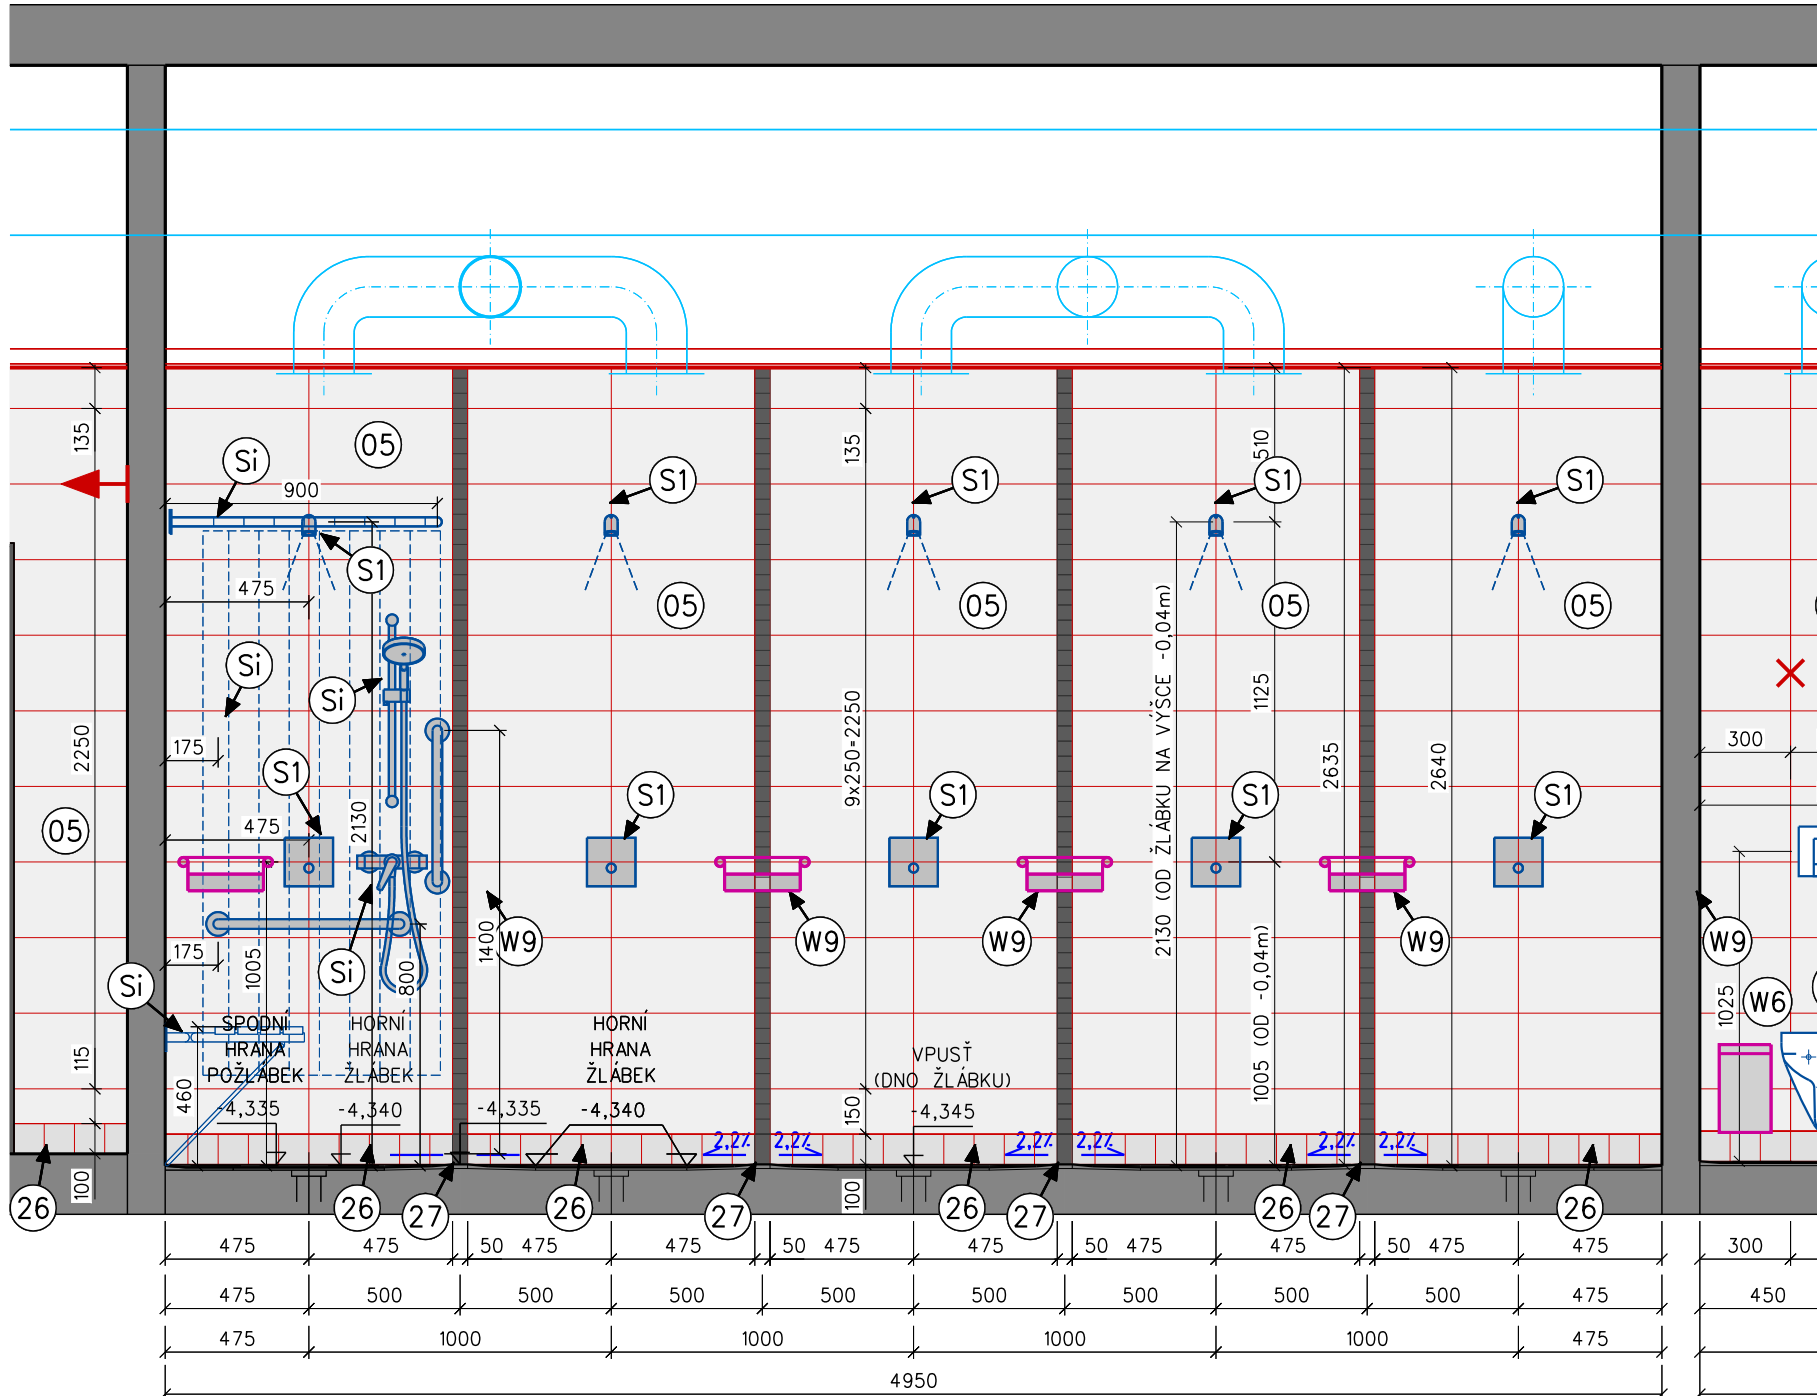

LEGENDA TRUHLÁŘSKÝCH VÝROBKŮ


- (F09) PARAVAN (PŘÍČKA) V HROMADNÝCH SPRCHÁCH NÁVŠTĚVNÍKŮ, MEZI CHODOUBOU A SPRCHAMI, PROVEDENÍ NOSNÁ KONSTRUKCE JAKL 30x30 mm NEREZ MAT KOTVENÁ OD PODLAHY DO STROPU, V NEREZOVÉ LIŠTĚ UKOTVENÁ KOMPAKTNÍ DESKA tl. 12mm, BARVA SVĚTLÉ ŠEDÁ NAPŘ. DLE FUNDERMAX 1203, NOHY NEREZ MAT 30x30 S REKTIFIKACÍ, CELKOVÁ VÝŠKA 220 cm, ZE STRANY OD SPRCH NA PŘÍČCE NEREZOVÉ VĚŠÁKOVÉ HÁČKY, OSTATNÍ DETAILY PROVEDENÍ VÍZ VÝPIS TRUHLÁŘSKÝCH VÝROBKŮ

LEGENDA DLAŽEB, OBKLADŮ A MALEB

- (05) VELKOFORMÁTOVÁ REKTIFIKOVANÁ SLINUTÁ DLAŽBA, PROTISKLUZ R10/A, FORMÁT 25x50 cm, BARVA WEISSGRAU (ŠEDOBILÁ), MRAZUVUZDORNÁ, TL. DLAŽDICE 8 mm, VELKOFORMÁTOVÁ REKTIFIKOVANÁ SLINUTÁ DLAŽBA V OPTICE PŘÍRODNÍHO KAMENE POUŽITÍ: PODSTUPNĚ SCHODŮ VYROVNAVÁJÍCÍ VÝŠKOVÝ ROZDÍL V BAŽENOVÉ HALĚ m.č. 216, VŠECHNY PODSTUPNĚ U SCHODIŠTĚ TOBOGANOVÉ VĚŽE m.č. 233
- (07) VELKOFORMÁTOVÁ REKTIFIKOVANÁ SLINUTÁ DLAŽBA, PROTISKLUZ R11/B, FORMÁT 25x50 cm, BARVA WEISSGRAU (ŠEDOBILÁ), MRAZUVUZDORNÁ, TL. DLAŽDICE 8 mm, VELKOFORMÁTOVÁ REKTIFIKOVANÁ SLINUTÁ DLAŽBA V OPTICE PŘÍRODNÍHO KAMENE S PROTISKLUZNOU ÚPRAVOU PRO BOSOU NOHU TŘÍDY "B", VYCHÁZEJÍCÍ Z NORMY ČSN EN 14411, DLAŽBA SE SPECIÁLNÍ POVRCHOVOU ÚPRAVOU OBSAHUJÍCÍ TITANIOXID V KOMBINACI S UV ŽÁŘENÍM/SVĚTLEM, VYTVÁŘEJÍCÍ TZV. HYDROFBNÍ POVRCH, TENTO EFEKT VÝRAZNĚ USNADŇUJE ČIŠTĚNÍ A UDRŽBU, STÁVA SE TRVALE ANTIBAKTERIÁLNÍ, ELIMINUJE ZNEČIŠTĚNÍ VZDUCHU, NEŽÁDOUCÍ PACHY A PLISNĚ, POUŽITÍ: PROTISKLUZNÁ DLAŽBA DO MOKRÉHO PROSTŘEDÍ, UKLID B.H. m.č. 207, CHODBA MUŽI m.č. 210, WC MUŽI m.č. 211, CHODBA ŽENY m.č. 213, WC ŽENY m.č. 214, BAŽENOVÁ HALA m.č. 216, DOJEZD TOBOGANU m.č. 217, RELAXAČNÍ ZÓNA m.č. 218, PLAVČÍK, ŽÁZENÍ PLAVČÍKA m.č. 220, NÁSTUP TOBOGANU - SCHODIŠTĚ m.č. 233 (POUZE ÚROVEŇ -4,300), PROHŘÍVACÍ KABINA m.č. 234, ZÁDVEŘÍ m.č. 237
- (11) MOZAIKA / SLINUTÁ DLAŽBA, PROTISKLUZ R11/B, FORMÁT 5x5 cm NA SETU 30x30 cm, BARVA WEISSGRAU (ŠEDOBILÁ), MRAZUVUZDORNÁ, TL. DLAŽDICE 8 mm, SPÁRA U OBKLADŮ BARVA STŘÍBRNO-ŠEDÁ, U DLAŽEB BARVA SPÁRY STŘEDNÍ ŠEDÁ POUŽITÍ: PLOCHY S MOŽNOSTÍ INTENZIVNÍHO MNOŽSTVÍ VODY VÝŽADOJÍCÍ VÝŠŠÍ NÁROKY NA PROTISKLUZ, JAKO DLAŽBA V BAŽENOVÉ HALĚ m.č. 216, PŘED VÝSTUPY Z BAŽENŮ PLOCHY PŘED VÝSTUPY Z DOJEZDŮ TOBOGANU A SKLUZAVKY m.č. 217, SPRCHY MUŽI m.č. 212, SPRCHY ŽENY m.č. 215, MEZIDOPĚSTY V TOBOGANOVÉ VĚŽI, ČÁST DLAŽBY V ŠATNĚ NÁVŠTĚVNÍKŮ m.č. 208 DÁL POUŽITO JAKO DLAŽBA MÍSTO PRAHŮ MEZI ZÁRUBEŇMI DVĚŘÍ NÁVÁZUJÍCÍCH NA DLAŽBU č. 01, 05 a 07 A DÁL JAKO PODSTUPĚN SCHODŮ DO WHIRLPOLU V BAŽENOVÉ HALĚ m.č. 216
- (12) MOZAIKA / SLINUTÁ DLAŽBA, PROTISKLUZ R11/B, FORMÁT 5x5 cm NA SETU 30x30 cm, BARVA BASALGRAU (TMAVĚ ŠEDÁ), MRAZUVUZDORNÁ, TL. DLAŽDICE 8 mm, POUŽITÍ: JAKO DEKORATIVNÍ PRVEK NA PODLAŽE A NA OBKLADECH STĚN, SPRCHY MUŽI m.č. 212, SPRCHY ŽENY m.č. 215, ŠATNA NÁVŠTĚVNÍKŮ m.č. 208
- (14) PODLAHOVÝ ODVODŇOVACÍ ŽLÁBEK (TVAROVKA) UKONČOVACÍ, PROTISKLUZ R11/B, FORMÁT 25x50 cm, BARVA WEISSGRAU (ŠEDOBILÁ), MRAZUVUZDORNÁ, TL. DLAŽDICE 14 mm, POUŽITÍ: ŠATNA NÁVŠTĚVNÍKŮ m.č. 208, WC A SPRCHA INVALIDŮ m.č. 209, CHODBA MUŽI m.č. 210, WC MUŽI m.č. 211, SPRCHY MUŽI m.č. 212, CHODBA ŽENY m.č. 213, WC ŽENY m.č. 214, SPRCHY ŽENY m.č. 215, BAŽENOVÁ HALA m.č. 216, DOJEZD TOBOGANU m.č. 217, RELAXAČNÍ ZÓNA m.č. 218, NÁSTUP TOBOGANU - SCHOD. m.č. 233
- (15) PODLAHOVÝ ODVODŇOVACÍ ŽLÁBEK (TVAROVKA) S PROSTUPEM PRO PODLAHOVOU VPUSŤ, VYTVOŘENO NA ZAKÁZKU Z TVAROVKY č. 131 (PODLAHOVÝ ŽLÁBEK PRŮBĚŽNÝ) VYŘEZÁNÍ OTVORU PRO PODLAHOVOU VPUSŤ VODNÍM PAPIRSKEM, PROTISKLUZ R11/B, FORMÁT 25x50 cm, BARVA WEISSGRAU (ŠEDOBILÁ), MRAZUVUZDORNÁ, TL. DLAŽDICE 14 mm, POUŽITÍ: ŠATNA NÁVŠTĚVNÍKŮ m.č. 208, WC A SPRCHA INVALIDŮ m.č. 209, CHODBA MUŽI m.č. 210, WC MUŽI m.č. 211, SPRCHY MUŽI m.č. 212, CHODBA ŽENY m.č. 213, WC ŽENY m.č. 214, SPRCHY ŽENY m.č. 215, BAŽENOVÁ HALA m.č. 216, DOJEZD TOBOGANU m.č. 217, RELAXAČNÍ ZÓNA m.č. 218, NÁSTUP TOBOGANU - SCHOD. m.č. 233
- (26) POŽLÁBEK (KEHL SOCKEL) SLINUTÁ DLAŽDICE, FORMÁT 10x10 cm, STRUKTURA POVRCHU MICROZRNO BARVA NEUTRAL 9-WEISSGRAU (ŠEDOBILÁ), MRAZUVUZDORNÁ, TL. DLAŽDICE 6,5 mm, POUŽITÍ: JAKO SOKL v.10cm V MOKRÉM PROSTŘEDÍ, V MÍSTNOSTECH S PROTISKLUZNOU DLAŽBOU č. 07, VĚTŠINOVĚ POUŽITÍ, NAPŘ. V BAŽENOVÉ HALĚ, V HROMADNÝCH SPRCHÁCH A PODOBNĚ
- (27) POŽLÁBEK (KEHL SOCKEL) SLINUTÁ DLAŽDICE, FORMÁT 10x10 cm, STRUKTURA POVRCHU MICROZRNO BARVA NEUTRAL 5-BASALGRAU (TMAVĚ ŠEDÁ), MRAZUVUZDORNÁ, TL. DLAŽDICE 6,5 mm, POUŽITÍ: JAKO SOKL v.10cm V MOKRÉM PROSTŘEDÍ, V MÍSTNOSTECH S PROTISKLUZNOU DLAŽBOU č. 07, POUŽITO JEN VÝJEMČNĚ, NAPŘ. V BAŽENOVÉ HALĚ, V HROMADNÝCH SPRCHÁCH A PODOBNĚ

±0.000 = 476.70 m n.m. Bpv (1.NP SO 102)

AUTOR :  
ING. ARCH. JAROSLAV ŠEVČÍK

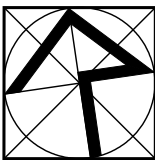

VYPRACOVAL S. JURAN	ODP. PROJ. PROFESE ING. P. TUTOŠCH	KONTROLOVAL ING. ARCH. J. ŠEVČÍK	HL. INŽ. PROJEKTU ING. P. ŠEVELA
TECHNOLIE BAZÉNU ING. I. SVOBODA	ARCHITEKT ING. ARCH. J. ŠEVČÍK		
MÍSTO STAVBY: VRCHLABÍ			
STAVEBNÍK: MĚSTO VRCHLABÍ, Zámek č.p.1, 543 01 VRCHLABÍ			
<b>SPORTOVNĚ REKREAČNÍ AREÁL VEJSPLACHY KRYTÝ BAZÉN VČETNĚ INFRASTRUKTURY</b>			
PS 110 - INTERIÉR			
D.1.1 DOPŘESNĚNÍ STAVEBNÍ ČÁSTI			
SPÁROREZ OBKLADŮ A DLAŽEB			
1. PP - SPRCHY ŽENY, m.č. 215			
FORMÁT	6 A4		
DATUM	04.2020		
STUPEŇ	DPS		
MĚŘÍTKO	1:25		
ZAK. ČÍSLO:	181566		
ARCHIVNÍ KOD	PROF. CIS. VYKRESL. DOD.		
D1J	A	122	