LEGENDA DLAŽEB, OBKLADŮ A MALEB

01 VELKOFORMÁTOVÁ REKTIFIKOVANÁ SLINUTÁ DLAŽBA, PROTISKLUZ R10/A, FORMÁT 30x60 cm,
BARVA WEISSGRAU (ŠEDOBÍLÁ), MRAZUVZDORNÁ, TL. DLAŽDICE 8 mm,
VELKOFORMÁTOVÁ REKTIFIKOVANÁ SLINUTÁ DLAŽBA V OPTICE PŘÍRODNÍHO KAMENE
POUŽITÍ: VELKOFORMÁTOVÁ DLAŽBA V SUCHÉM PROSTŘEDÍ PRO OBUTOU NOHU,
ZÁDVEŘÍ m.č. 303, KOČÁRKY m.č. 304, VSTUPNÍ HALA, RECEPCE m.č. 306, HALA SCHODIŠTĚ m.č. 307,
OBČERSTVENÍ - ODB.PLOCHA m.č. 308, BAR m.č. 309a, CHODBA m.č. 313, WC ŽENY m.č. 314,
WC MUŽI m.č. 315, WC INVALIDÉ m.č. 316, CHODBA m.č. 318
POUŽITÍ TAKÉ JAKO PODSTUPNÉ U HLAVNÍHO SCHODIŠTĚ PRO NÁVŠTĚVNÍKY m.č. 307,
DALŠÍ POUŽITÍ JAKO OBKLADY STĚN V SOC.ZAŘ. NÁVŠTĚVNÍKŮ

01a DLAŽDICE DTTO č. "01" - PROTISKLUZ R10/A, FORMÁT 30x60 cm, BARVA WEISSGRAU (ŠEDOBÍLÁ),
MRAZUVZDORNÁ, TL. DLAŽDICE 8 mm,
POUŽITÍ: NÁŠLAP HLAVNÍHO SCHODIŠTĚ PRO NÁVŠTĚVNÍKY m.č. 307, ZAKONČENÁ NÁŠLAPNOU
HRANOU Z NEREZOVÉHO PROFILU, VŠECHNY NÁŠLAPY S VÝJIMKOU PRVNÍHO A POSLEDNÍHO

02 VELKOFORMÁTOVÁ REKTIFIKOVANÁ SLINUTÁ DLAŽBA, PROTISKLUZ R10/A, FORMÁT 30x60 cm,
BARVA BASALGRAU (TMAVĚ ŠEDÁ), MRAZUVZDORNÁ, TL. DLAŽDICE 8 mm,
VELKOFORMÁTOVÁ REKTIFIKOVANÁ SLINUTÁ DLAŽBA V OPTICE PŘÍRODNÍHO KAMENE
POUŽITÍ: OBKLAD STĚN NA SOC. ZAŘ. NÁVŠTĚVNÍKŮ V 1.NP, JAKO ARCH. AKCENT

02a VELKOFORMÁTOVÁ REKTIFIKOVANÁ SLINUTÁ DLAŽBA (DTTO č. "02"), PROTISKLUZ R10/A, FORMÁT 30x60 cm,
BARVA BASALGRAU (TMAVĚ ŠEDÁ), MRAZUVZDORNÁ, TL. DLAŽDICE 8 mm,
VELKOFORMÁTOVÁ REKTIFIKOVANÁ SLINUTÁ DLAŽBA V OPTICE PŘÍRODNÍHO KAMENE
POUŽITÍ: NÁŠLAP HLAVNÍHO SCHODIŠTĚ PRO NÁVŠTĚVNÍKY m.č. 307, ZAKONČENÁ NÁŠLAPNOU
HRANOU Z NEREZOVÉHO PROFILU, VŽDY PRVNÍ A POSLEDNÍ NÁŠLAP SCHODIŠŤOVÉHO RAMENE
JAKO OPTICKÝ ZVÝRAZNĚNÝ STUPEŇ PRO SLABOZRAKÉ

03 SOKL ŘEZANÝ NA VÝŠKU 10 cm cm Z DLAŽDICE Č. "01", SOKL LEPENÝ NA ZEĎ,
BARVA WEISSGRAU (ŠEDOBÍLÁ), MRAZUVZDORNÁ, TL. DLAŽDICE 8 mm,
SOKL UKONČENÝ HLINÍKOVOU LIŠTOU
POUŽITÍ: SOKL U STĚN BEZ OBKLADU V SUCHÝCH PROSTORÁCH, KDE JE POUŽITA DLAŽBA č. "01",
ZÁDVEŘÍ m.č. 303, KOČÁRKY m.č. 304, VSTUPNÍ HALA, RECEPCE m.č. 306
HALA SCHODIŠTĚ m.č. 307 VČETNĚ SOKLU PODÉL SCHODNICE, OBČERSTVENÍ - ODB.PLOCHA m.č. 308,
BAR m.č. 309a, CHODBA m.č. 313, CHODBA m.č. 318

05 VELKOFORMÁTOVÁ REKTIFIKOVANÁ SLINUTÁ DLAŽBA, PROTISKLUZ R10/A, FORMÁT 25x50 cm,
BARVA WEISSGRAU (ŠEDOBÍLÁ), MRAZUVZDORNÁ, TL. DLAŽDICE 8 mm,
VELKOFORMÁTOVÁ REKTIFIKOVANÁ SLINUTÁ DLAŽBA V OPTICE PŘÍRODNÍHO KAMENE
POUŽITÍ: VŠECHNY PODSTUPNÉ U HLAVNÍHO SCHODIŠTĚ PRO NÁVŠTĚVNÍKY m.č. 307.

09 VELKOFORMÁTOVÁ REKTIFIKOVANÁ SLINUTÁ DLAŽBA, PROTISKLUZ "C" , FORMÁT 25x50 cm,
BARVA WEISSGRAU (ŠEDOBÍLÁ), MRAZUVZDORNÁ, TL. DLAŽDICE 8 mm,
POUŽITÍ: NÁŠLAPY SCHODIŠTĚ V MOKRÉM PROSTŘEDÍ, SCHODIŠTĚ V TOBOGÁNOVÉ VĚŽI m.č. 327
VŠECHNY NÁŠLAPY S VÝJIMKOU PRVNÍHO A POSLEDNÍHO

10 VELKOFORMÁTOVÁ REKTIFIKOVANÁ SLINUTÁ DLAŽBA, PROTISKLUZ "C" , FORMÁT 25x50 cm,
BARVA BASALGRAU (TMAVĚ ŠEDÁ), MRAZUVZDORNÁ, TL. DLAŽDICE 8 mm,
POUŽITÍ: NÁŠLAPY SCHODIŠTĚ V MOKRÉM PROSTŘEDÍ, SCHODIŠTĚ V TOBOGÁNOVÉ VĚŽI m.č. 327
VŽDY PRVNÍ A POSLEDNÍ NÁŠLAP SCHODIŠŤOVÉHO RAMENE JAKO OPTICKY ZVÝRAZNĚNÝ
STUPEŇ PRO SLABOZRAKÉ

11 MOZAIKA / SLINUTÁ DLAŽBA, PROTISKLUZ R11/B, FORMÁT 5x5 cm NA SETU 30x30 cm
BARVA WEISSGRAU (ŠEDOBÍLÁ), MRAZUVZDORNÁ, TL. DLAŽDICE 8 mm,
POUŽITÍ: PLOCHY S MOŽNOSTÍ INTENZIVNÍHO MNOŽSTVÍ VODY VYŽADUJÍCÍ VYŠŠÍ NÁROKY NA PROTISKLUZ,
MEZIPODESTY V TOBOGÁNOVÉ VĚŽI m.č. 327,
SOKL BETONOVÝCH SLOUPŮ NA VÝŠKU 2x5 cm + VSTUPNÍ HALA, RECEPCE m.č. 306,
OBČERSTVENÍ - ODB.PLOCHA m.č. 308, CHODBA m.č. 318
DÁLE POUŽITO JAKO DLAŽBA MÍSTO PRAHŮ MEZI ZÁRUBNĚMI DVEŘÍ NAVAZUJÍCÍCH NA DLAŽBU č. "01"

11a MOZAIKA / SLINUTÁ DLAŽBA, PROTISKLUZ R11/B, FORMÁT 5x5 cm NA SETU 30x30 cm
BARVA WEISSGRAU (ŠEDOBÍLÁ), MRAZUVZDORNÁ, TL. DLAŽDICE 8 mm,
POUŽITÍ: JAKO ČELNÍ HRANA NÁŠLAPU NA SCHODECH V BAZÉNOVÉ HALE A V TOGOGÁNOVÉ VĚŽI
m.č. 327, ZAKONČENÁ NÁŠLAPNOU HRANOU Z NEREZOVÉHO PROFILU, VŠECHNY NÁŠLAPY S VÝJIMKOU
PRVNÍHO A POSLEDNÍHO, NÁŠLAP VŽDY POKRAČUJE PROTISKLUZNOU DLAŽDICÍ č. "9" STEJNÉ BARVY

12a MOZAIKA / SLINUTÁ DLAŽBA, PROTISKLUZ R11/B, FORMÁT 5x5 cm NA SETU 30x30 cm
BARVA BASALGRAU (TMAVĚ ŠEDÁ), MRAZUVZDORNÁ, TL. DLAŽDICE 8 mm,
POUŽITÍ: JAKO ČELNÍ HRANA NÁŠLAPU NA SCHODECH V BAZÉNOVÉ HALE A V TOGOGÁNOVÉ VĚŽI
m.č. 327, ZAKONČENÁ NÁŠLAPNOU HRANOU Z NEREZOVÉHO PROFILU, VŽDY PRVNÍ A POSLEDNÍ
NÁŠLAP SCHODIŠŤOVÉHO RAMENE JAKO OPTICKY ZVÝRAZNĚNÝ STUPEŇ PRO SLABOZRAKÉ,
NÁŠLAP VŽDY POKRAČUJE PROTISKLUZNOU DLAŽDICÍ č. "10" STEJNÉ BARVY

17 SLINUTÁ DLAŽBA NEGLAZOVANÁ, PROTISKLUZ R10, FORMÁT 30x30 cm, STRUKTURA POVRCHU MICROZRNO
BARVA HELLBLAU (SVĚTLE ŠEDOMODRÁ), MRAZUVZDORNÁ, TL. DLAŽDICE 9 mm,
POUŽITÍ: DLAŽBA DO PROSTOR POUZE PRO PERSONÁL (SUCHÉ PROSTŘEDÍ), PŘÍRUČNÍ SKLAD m.č. 309d,
HALA SCHODIŠTĚ (ZÁSOBOVÁNÍ) m.č. 320 VČETNĚ DOPLNĚNÍ NÁŠLAPŮ SCHODIŠTĚ ZA SCHODOVKY
A PODSTUPNÉ VŠECH STUPŇŮ.

17a SOKL ŘEZANÝ Z DLAŽDICE č. 17 na V. 10 cm, SLINUTÁ DLAŽBA NEGLAZOVANÁ, STRUKTURA POVRCHU MICROZRNO
BARVA HELLBLAU (SVĚTLE ŠEDOMODRÁ), MRAZUVZDORNÁ, TL. DLAŽDICE 9 mm,,
SOKL UKONČENÝ HLINÍKOVOU LIŠTOU
POUŽITÍ: SOKL DO PROSTOR POUZE PRO PERSONÁL (SUCHÉ PROSTŘEDÍ) BEZ OBKLADU,
HALA SCHODIŠTĚ (ZÁSOBOVÁNÍ) m.č. 320 VČETNĚ OBKLADU SCHODNICE AŽ PO ÚROVEŇ 2.PP

18 SLINUTÁ DLAŽBA NEGLAZOVANÁ, PROTISKLUZ R11/B, FORMÁT 20x20 cm, STRUKTUROVANÝ POVRCH SOFTCORN 2
BARVA HELLBLAU (SVĚTLE ŠEDOMODRÁ), MRAZUVZDORNÁ, TL. DLAŽDICE 9 mm,
POUŽITÍ: DLAŽBA DO PROSTOR POUZE PRO PERSONÁL (MOKRÉ PROSTŘEDÍ), NAPŘ. ŠATNA A SOC.ZAŘÍZENÍ
PERSONÁLU m.č. 312, CHODBA VČETNĚ VÝLEVKY m.č. 310, ÚKLID m.č. 317

19 MOZAIKA / SLINUTÁ DLAŽBA NEGLAZOVANÁ, PROTISKLUZ R10/B, FORMÁT 5x5 cm NA SETU 30x30 cm
BARVA HELLBLAU (SVĚTLE ŠEDOMODRÁ), MRAZUVZDORNÁ, TL. DLAŽDICE 9 mm,
POUŽITÍ: DLAŽBA MÍSTO PRAHŮ MEZI ZÁRUBNĚMI DVEŘÍ NAVAZUJÍCÍCH NA DLAŽBU č. 17, 18, 20

20 SLINUTÁ DLAŽBA NEGLAZOVANÁ, PROTISKLUZ R12/V4, FORMÁT 20x20 cm, VÝRAZNÝ STRUKTUROVANÝ POVRCH
OPTICORN, BARVA MITTLELGRAU (STŘEDNÍ ŠEDÁ), MRAZUVZDORNÁ, TL. DLAŽDICE 9 mm,
POUŽITÍ: DLAŽBA DO PROSTOR POUZE PRO PERSONÁL (INTENZIVNĚ MOKRÉ PROSTŘEDÍ), NAPŘ. MYTÍ STOLNÍHO
NÁDOBÍ m.č. 309c, PŘÍPRAVNA m.č. 309b

21 SLINUTÁ DLAŽBA NEGLAZOVANÁ, PROTISKLUZ R10, FORMÁT 30x30 cm, STRUKTURA POVRCHU MICROZRNO
BARVA HELLBLAU (SVĚTLE ŠEDOMODRÁ), MRAZUVZDORNÁ, TL. DLAŽDICE 9 mm,
POUŽITÍ: VŠECHNY NÁŠLAPY S VÝJIMKOU PRVNÍHO A POSLEDNÍHO NA SCHODIŠTI PERSONÁLU V HALE
SCHODIŠTĚ (ZÁSOBOVÁNÍ) m.č. 320,

22 SLINUTÁ DLAŽBA NEGLAZOVANÁ, PROTISKLUZ R10, FORMÁT 30x30 cm, STRUKTURA POVRCHU MICROZRNO
BARVA ANTHRAZIT (TMAVĚ ŠEDÁ), MRAZUVZDORNÁ, TL. DLAŽDICE 9 mm,
POUŽITÍ: VŽDY PRVNÍ A POSLEDNÍ NÁŠLAP SCHODIŠŤOVÉHO RAMENE JAKO OPTICKY ZVÝRAZNĚNÝ
STUPEŇ PRO SLABOZRAKÉ NA SCHODIŠTI PERSONÁLU V HALE SCHODIŠTĚ (ZÁSOBOVÁNÍ) m.č. 320,

23 POŽLÁBEK (KEHLSOCKEL) SLINUTÁ DLAŽDICE, FORMÁT 10x10 cm,
BARVA GRAU (ŠEDÁ) POLOMAT, MRAZUVZDORNÁ, TL. DLAŽDICE 6 mm,
POUŽITÍ: JAKO SOKL v.10cm V MÍSTNOSTECH PERSONÁLU S PROTISKLUZNOU DLAŽBOU č.18 a č.20,
PŘÍPRAVNA m.č. 309b, MYTÍ STOLNÍHO NÁDOBÍ m.č. 309c, CHODBA m.č. 310, ŠATNA A SOC.ZAŘ.PERSONÁLU
m.č. 312, ÚKLID m.č. 317, V ČÁSTI MÍSTNOSTÍ 310 A 312 JE POUZE SOKL, VE ZBYVAJÍCÍ ČÁSTI POKRAČUJE
NAD SOKLEM OBKLAD STEJNÉ JAKO V MÍSTNOSTECH 309b, 309c A 317

24 OBKLAD, GLAZOVANÝ, POLOMATNÝ, MRAZUVZDORNÝ, FORMÁT 20x20 cm, BARVA ŠEDÁ (GRAU), tl. OBKLADU 6 mm
POUŽITÍ: OBKLAD V MÍSTNOSTECH PERSONÁLU, OBKLAD ZAČÍNÁ NAD SOKLEM č.23 V 10cm NAD PODLAHOU
JE NA VÝŠKU 100 cm (5 ŘAD), KONČÍ VE VÝŠCE 110 cm NAD PODLAHOU A POKRAČUJE BÍLÝM OBKLADEM č. 25

24a OBKLAD KERAMICKÝ, MRAZUVZDORNÝ, FORMÁT 30x30 cm, BARVA ŠEDÁ VZHLED BETON,
tl. OBKLADU 20 mm, LEPENO NA MRAZUVZDORNÉ LEPIDLO DO VENKOVNÍHO PROSTŘEDÍ,
POUŽITÍ: OBKLAD MÍSTNOSTI ODPADKY, CHL.ODPADKY m.č. 322

25 OBKLAD, GLAZOVANÝ, POLOMATNÝ, MRAZUVZDORNÝ, FORMÁT 20x20 cm, BARVA BÍLÁ (WEISS), tl. OBKLADU 6 mm
POUŽITÍ: OBKLAD V MÍSTNOSTECH PERSONÁLU, OBKLAD ZAČÍNÁ NAD ŠEDÝM OBKLADEM č.24 V 110cm NAD
PODLAHOU, NA VÝŠKU 100 cm (5 ŘAD), KONČÍ VE VÝŠCE 210 cm NAD PODLAHOU UKONČENÝ HLINÍKOVOU LIŠTOU

28 HOMOGENNÍ VINYL JEDNOVRSTVÝ, LISOVANÉ VINYLOVÉ DÍLCE SE SPOJOVACÍM SYSTÉMEM.
TLOUŠŤKA 2,0/10,3 mm, ROZMĚR DÍLCE 61x61 cm NEBO 60,7x60,7 cm, EN-ISO 10874+34 (VYSOKÁ ZÁTĚŽ)
HODNOTA LRV = 84%, BARVA BETONOVÁ, VČETNĚ SOKLU LIŠTA v 6 cm
POUŽITÍ: PODLAHA V PROSTORÁCH PRO PERSONÁL (SUCHÉ PROSTŘEDÍ, KANCELÁŘSKÉ PROSTORY),
KANCELÁŘ (PLAVECKÁ ŠKOLA) m.č. 311, ŠATNA m.č. 319, KANCELÁŘ (VEDOUCÍ, ÚČETNÍ) M.Č. +321,

29 JEMNÁ ČISTÍCÍ ZÓNA, 100% POLYAMIDOVÉ VLÁKNO ZATAVENÉ DO PODKLADU Z MĚKČENÉHO PVC,
BARVA ČERNÁ, CELKOVÁ VÁŠKA 10 mm, CELKOVÁ VÁHA 5,13 kg/m2, VÝŠKA VLÁKNA 7,5 mm,
VÁHA VLÁKNA 850 g/m2, HUSTOTA VLÁKNA 0,103 g/cm3, POČET VPICHŮ 70.900 /m2, TŘÍDA ZÁTĚŽE 32,
ABSORBCE VODY 5,13 l/m2, TŘÍDA POHODLÍ LC2, PROTISKLUZNOST DS, ZAPUŠTĚNÍ POD ÚROVEŇ
PODLAHY DO OTVORU OSAZENÉHO ZÁPUSTNÝM RÁMEM NEBO DO PŘIPRAVENÉHO OTVORU:
TAKÉ LZE UMÍSTIT NA POVRCH PODLAHY S NÁŠLAPNÝM OLEMOVÁNÍM V ČERNÉ NEBO HNĚDÉ BARVĚ
REAKCE NA OHEŇ Bfl-s1 dle EN 13501-1,
POUŽITÍ: ZÁDVEŘÍ m.č. 303

30 VSTUPNÍ ČISTÍCÍ ROHOŽ VČETNĚ AL ZÁPUSTNÉHO RÁMU 25x25x3 mm, GUMA KARTÁČ
POUŽITÍ: HLAVNÍ VSTUP - VENK.SEZENÍ m.č. 301

34 BETONOVÉ STĚNY A SLOUPY NEOMÍTANÉ V POHLEDOVÉM BETONU (BAZÉNOVÁ HALA) PONECHAT
V PROVEDENÍ PŘÍRODNÍHO BETONU, PROVÉST PROTIPRAŠNÝ TRANSPARENTNÍ NÁTĚR

35 BETONOVÉ SLOUPY NEOMÍTANÉ V POHLEDOVÉM BETONU (VSTUPNÍ HALA)
PROVÉST OTĚRUVZDORNÝ NÁTĚR NA BETON ČERNÝ RAL 7016

36 BETONOVÉ SLOUPY NEOMÍTANÉ V POHLEDOVÉM BETONU (VSTUPNÍ HALA)
PROVÉST OTĚRUVZDORNÝ NÁTĚR NA BETON ČERVENÝ RAL 3000

37 BETONOVÉ SLOUPY NEOMÍTANÉ V POHLEDOVÉM BETONU (VSTUPNÍ HALA)
PROVÉST OTĚRUVZDORNÝ NÁTĚR NA BETON BÍLÝ RAL 9003

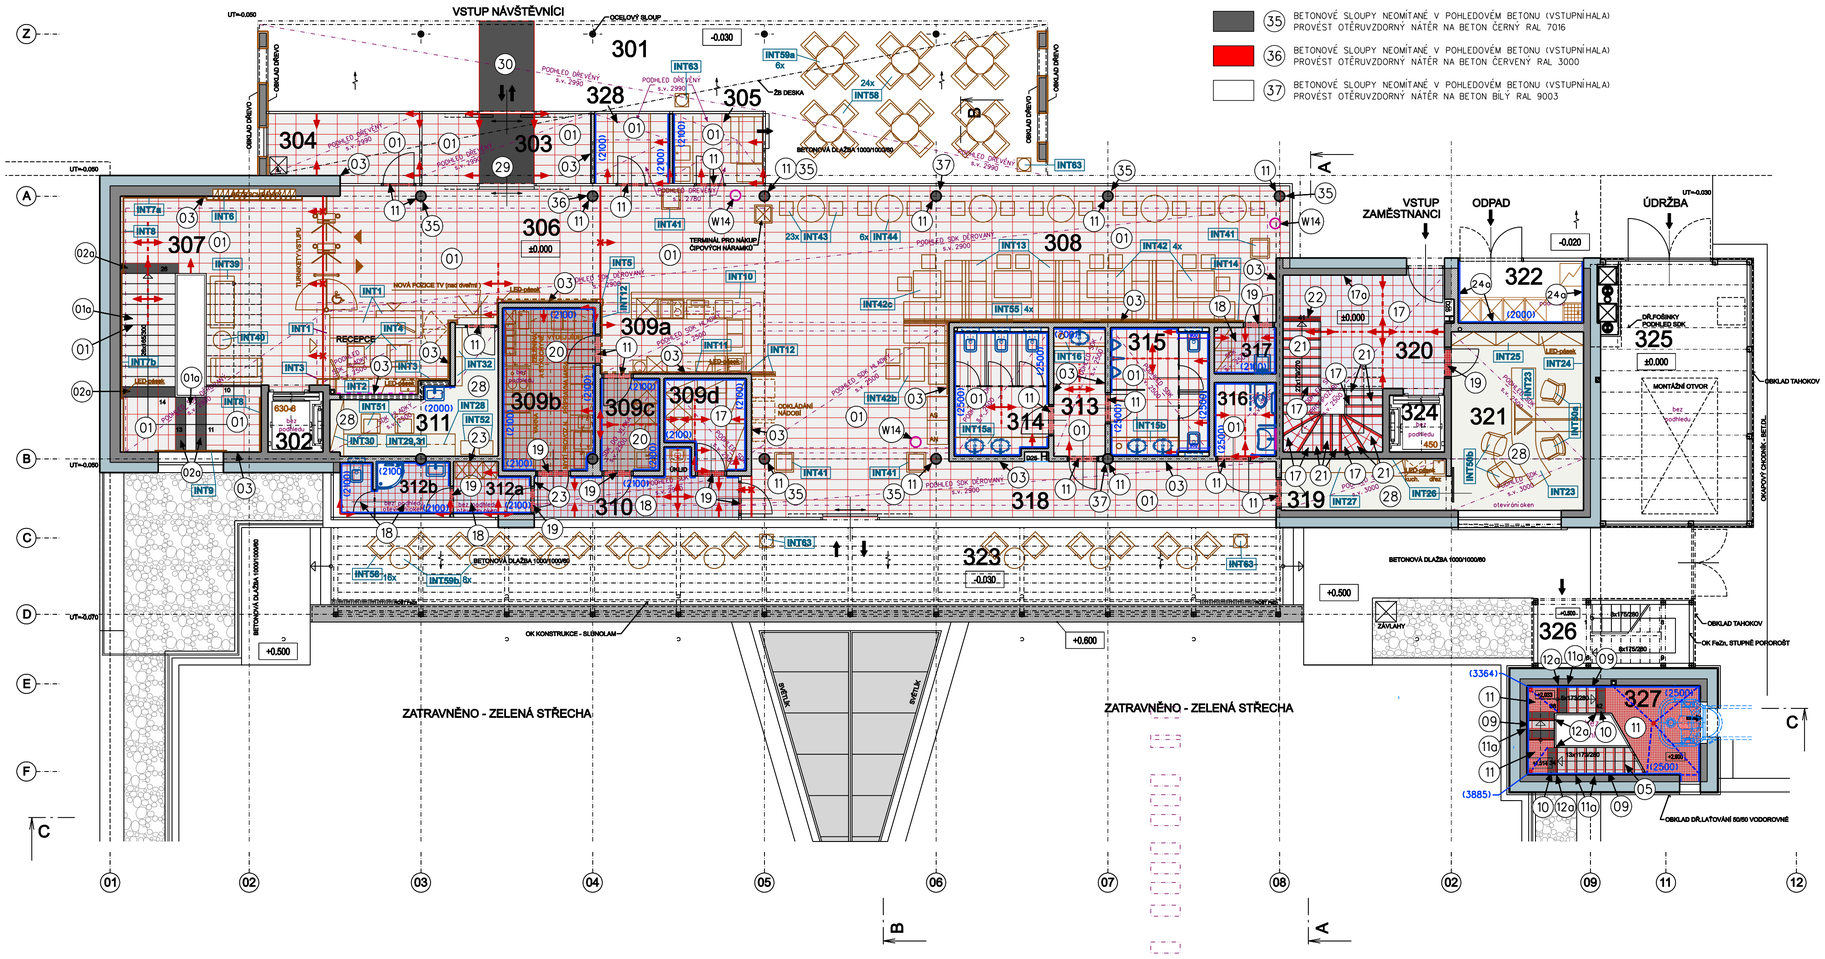

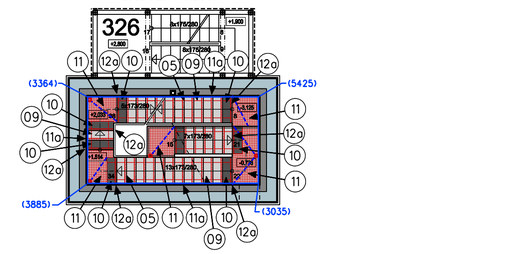

LEGENDA MÍSTNOSTÍ

Číslo	Jméno	Plocha	Podlaha	Stěny	Strop
301	HLAVNÍ VSTUP - VENK.SEZENÍ	79.80	BETON. DLAŽBA, ČZ	FAS	DŘEVO s.v.2,99m
302	VÝTAH 630 KG	2.80	BETON	BET, OS, MP	BET
303	ZÁDVEŘÍ	10.10	KERAM. DLAŽBA, ČZ	SKLO, KS, OŠ, NP	DŘEVO s.v.2,99m
304	KOČÁRKY	8.60	KERAMICKÁ DLAŽBA	SKLO, KS, OŠ, NP, DO	DŘEVO s.v.2,99m
305	ZMRZLINA	5.50	KERAMICKÁ DLAŽBA	SKLO, KO 2,1m, OŠ, NP	DŘEVO s.v.2,99m DŘEVO s.v.2,78m
306	VSTUPNÍ HALA, RECEPCE	37.40	KERAMICKÁ DLAŽBA	SKLO, KS, OŠ, NP	SDKO s.v. 2,9m SDKD s.v. 2,5m
307	HALA SCHODIŠTĚ	41.10	KERAMICKÁ DLAŽBA	KS, OŠ, NP	SDKD s.v. 2,9m
308	OBČERSTVENÍ - ODB.PLOCHA	97.90	KERAMICKÁ DLAŽBA	KS, OŠ, NP	SDKD s.v. 2,9m SDKD s.v. 2,5m
309a	BAR	11.00	KERAMICKÁ DLAŽBA	KS, OŠ, NP	SDKD s.v. 2,5m
309b	PŘÍPRAVNA	12.80	KERAMICKÁ DLAŽBA	KO, OŠ, NP	OŠ, NP
309c	MYTÍ STOLNÍHO NÁDOBÍ	4.70	KERAMICKÁ DLAŽBA	KO v.2,1m, OŠ, NP	SDKV s.v. 2,5m
309d	PŘÍRUČNÍ SKLAD	5.80	KERAMICKÁ DLAŽBA	KO v.2,1m, OŠ, NP	SDK s.v. 2,5 m
310	CHODBA	7.90	KERAMICKÁ DLAŽBA	KS, KO 2,1m, OŠ, NP	OŠ, NP
311	KANCELÁŘ (PLAVECKÁ ŠKOLA)	10.90	VINYL	SL, OŠ, NP, KO v.2,0m	SDK s.v. 2,5m
312	ŠATNA A SOC.ZAŘ.PERSONÁLU	9.10	KERAMICKÁ DLAŽBA	KS, KO 2,1m, OŠ, NP	OŠ, NP
313	CHODBA	5.60	KERAMICKÁ DLAŽBA	KO, OŠ, NP	SDK s.v. 2,5m
314	WC ŽENY	10.30	KERAMICKÁ DLAŽBA	KO 2,5m	SDK s.v. 2,5m
315	WC MUŽI	10.70	KERAMICKÁ DLAŽBA	KO 2,5m	SDK s.v. 2,5m
316	WC INVALIDÉ	3.80	KERAMICKÁ DLAŽBA	KO 2,5m	SDK s.v. 2,5m
317	ÚKLID	2.40	KERAMICKÁ DLAŽBA	KO 2,1m, OŠ, NP	SDK s.v. 2,5m
318	CHODBA	25.40	KERAMICKÁ DLAŽBA	KS, OŠ, NP	SDKD s.v. 2,9m
319	ŠATNA	7.40	VINYL	SL, OŠ, NP	SDK s.v. 3,0m
320	HALA SCHODIŠTĚ (ZÁSOBOVÁNÍ)	20.80	KERAMICKÁ DLAŽBA	KS, OŠ, NP	SDKP s.v.2,5m
321	KANCELÁŘ (VEDOUCÍ, ÚČETNÍ)	20.00	VINYL	SL, OŠ, NP	SDK s.v. 3,0m SDK s.v. 2,5m
322	ODPADKY, CHL.ODPADKY	7.20	BETONOVÁ DLAŽBA	KO 2,0m, OŠ, NP	OŠ, NP
323	VENKOVNÍ TERASA	68.80	BETONOVÁ DLAŽBA	FAS	
324	VÝTAH 450 KG (ZÁSOBOVÁNÍ)	2.40	BETON	BET, OS, MP	BET
325	ÚDRŽBA	24.00	BETONOVÁ DLAŽBA	FAS, DŘ.LAMEL	DŘEVO
326	VYHLÍDKA - SCHODIŠTĚ	9.10	OCEL.POROROŠT	FAS, DŘ.LAMEL	
327	NÁSTUP TOBOGÁNU - SCHOD.	8.80	KERAMICKÁ DLAŽBA	KO 2,5m	OŠ, NP
328	SKLAD NÁPOJŮ	4.50	KERAMICKÁ DLAŽBA	KO 2,1m, OŠ, NP	DŘEVO s.v.2,99m DŘEVO s.v.2,78m

OŠ - OMÍTKA ŠTUKOVÁ HLADKÁ, NP - MALBA OTĚRUVZDORNÁ, ODSTÍN BÍLÝ NEBO UPŘESNÍ PROJEKT INTERIÉRU
KO - KERAMICKÝ OBKLAD PO STROP NEBO DLE INTERIÉRU, KS - KERAMICKÝ SOKL PŘISAZENÝ v. 100 mm
DL - DŘEVĚNÁ LIŠTA, SDK - PODHLED SÁDROKART.IMPREGN.12.5 MM, SDK STĚNY A PŘEDSTĚNY IMPREGNOVANÉ
NA OCELOVÝ ROŠT, FAS - NÁVAZNOST NA FASÁDU OBJEKTU, SDKPO - PODHLED SÁDROKART.S POŽÁRNÍ ODOLNOSTÍ
SDKD - PODHLED SÁDROKARTON DĚROVANÝ, SDKV - PODHLED SÁDROKARTON DO VLHKÉHO PROSTŘEDÍ
DO = DŘEVĚNÝ OBKLAD, SL - SOKLOVÁ LIŠTA, ČZ = ČISTÍCÍ ZÓNA, PK - PANIKOVÁ KLIKA
SDKP - PODHLED PROTIPOŽÁRNÍ

±0.000 = 476.70 m n.m. Bpv (1.NP SO 102)

AUTOR :
ING. ARCH. JAROSLAV ŠEVČÍK
ARCH ◦ Z ◦ STUDIO
ŠTEFÁNIKOVA 167, ZLÍN +420576011459

VYPRACOVAL S. JURAN	ODP.PROJ.PROFESE ING.P.TUTSCH	KONTROLOVAL ING.ARCH. J.ŠEVČÍK	HL.INŽ.PROJEKTU ING.P. ŠEVELA
TECHNOLOGIE BAŽENU ING. T. SVOBODA		ARCHITEKT ING.ARCH. J.ŠEVČÍK	
MÍSTO STAVBY: VRCHLABÍ			
STAVEBNÍK: MĚSTO VRCHLABÍ, Zámek č.p.1, 543 01 VRCHLABÍ			

CENTROPROJEKT GROUP a.s.
ŠTEFÁNIKOVA 167
760 30 ZLÍN
CENTROPROJEKT

SPORTOVNĚ REKREAČNÍ AREÁL VEJSPLACHY KRYTÝ BAZÉN VČETNĚ INFRASTRUKTURY

PS 110 - INTERIÉR
D.1.1 DOPŘESNĚNÍ STAVEBNÍ ČÁSTI

SPÁROŘEZ OBKLADŮ A DLAŽEB
PŮDORYS 1.NADZEMÍ - PODLAHY A OBKLADY

FORMÁT	6 A4
DATUM	04.2020
STUPEŇ	DPS
MĚŘÍTKO	1:100
ZAK.ČÍSLO:	181566

ARCHIVNÍ KÓD	PROF.	ČÍS. VÝKRESU	DOD.
D1J	A	101	