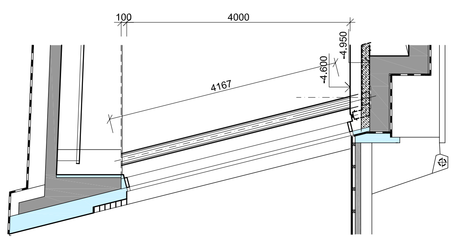

ŘEZ 1-1

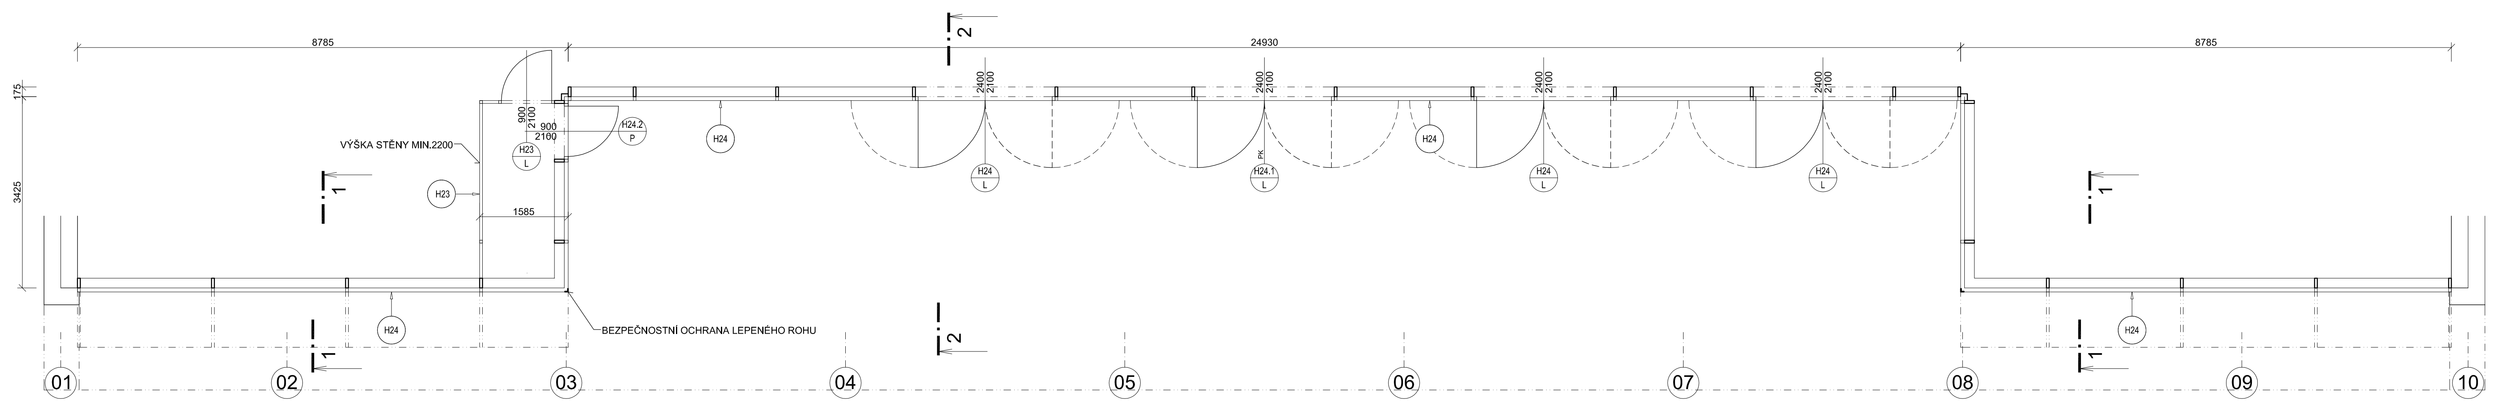

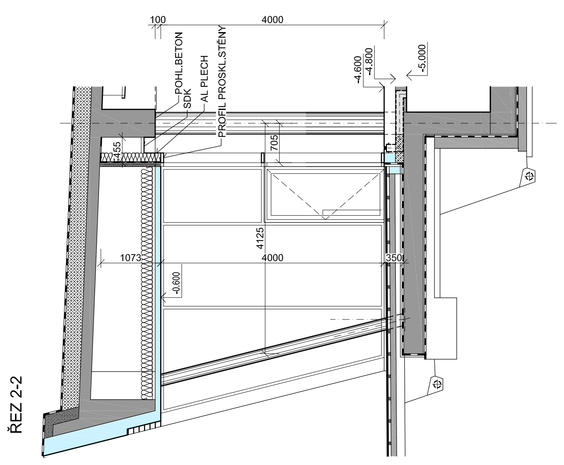

ŘEZ 2-2

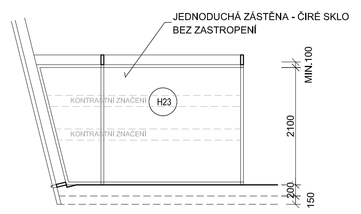

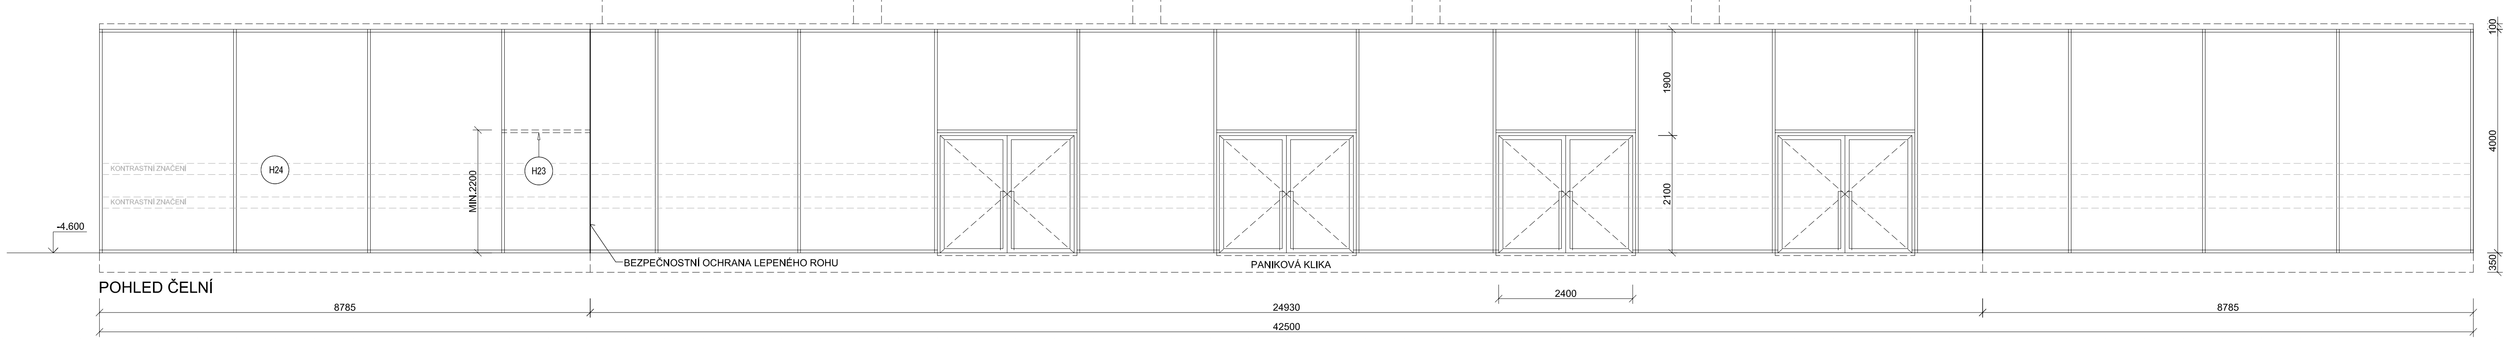

POHLED ČELNÍ

±0,000 = 476,70 m n.m. Bpv (1.NP SO 102)

AUTOR :
ING. ARCH. JAROSLAV ŠEVČÍK

ARCH-Z-STUDIO
STŘEMCHOVA 1457, ZLÍN +420776011439

VYPRACOVAL ING.P.TUTSCH	ODP.PROJ.PROFESE ING.P.TUTSCH	KONTROLOVAL ING.ARCH. J.ŠEVČÍK	HL.INŽ.PROJEKTU ING.P. ŠEVELA
TECHNOLOGIE BAZÉNŮ ING. T. SVOBODA		ARCHITEKT ING.ARCH. J.ŠEVČÍK	
MÍSTO STAVBY: VRCHLABÍ			
STAVEBNÍK: MĚSTO VRCHLABÍ, Zámek č.p.1, 543 01 VRCHLABÍ			

CENTROPROJEKT GROUP a.s.
ŠTEFÁNIKOVA 1451
760 05 ZLÍN
CENTROPROJEKT

SPORTOVNĚ REKREAČNÍ AREÁL VEJSPLACHY
KRYTÝ BAZÉN VČETNĚ INFRASTRUKTURY
SO.102 - KRYTÝ PLAVECKÝ BAZÉN
D.1.1 ARCHITEKTONICKO - STAVEBNÍ ŘEŠENÍ

FORMÁT	9X4
DATUM	03.2020
STUPEŇ	DPS
MĚŘÍTKO	1:50
ZAK.ČÍSLO:	181566

SCHÉMA PROSKLENÉ STĚNY H 23, H24

ARCHIVNÍ KÓD	PROF.	OČÍSLOVÁNÍ VÝKRESU	DOD.
D1J	A	39	