




POHLED

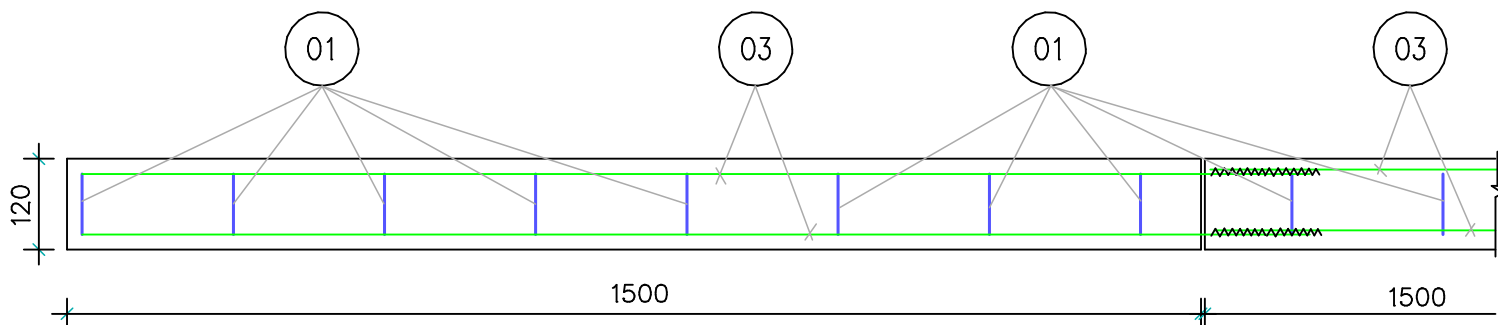


PŘÍČNÝ ŘEZ

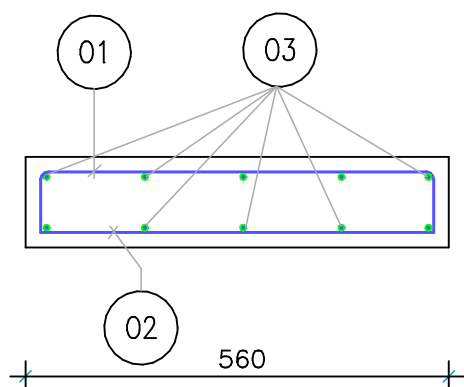

01 5 prof. R10/m
dl. cca 0.68m
ks: 152

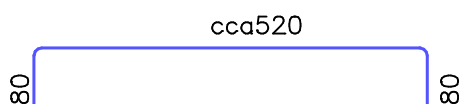

02 5 prof. R10/m
dl. cca 0.52m
ks: 152

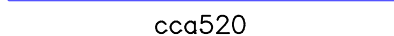

03 R.Ž. prof. R8 á 130mm, celk. dl.342m

cca 1800

svařit

BETON TŘ. C30/37, XC1,XF1
VÝZTUŽ R(10505)
MIN. KRYTÍ VÝZTUŽE 20MM

POZOR, V MÍSTĚ OKAPU VLOŽIT DO DÍLCE CHRÁNIČKU!

ZODP.PROJEKTANT	VYPRACOVAL	KONTROLOVAL	Ing. Jan CHALOUPSKÝ Projekty, průzkumy a posudky st. U Hřiště 639 Trutnov	
ING. CHALOUPSKÝ	M.BARTOŠOVÁ	ING. CHALOUPSKÝ		
INVESTOR: Město Vrchlabí, Zámek č.p.1, 543 01 Vrchlabí			FORMÁT	1 A4
AKCE : VRCHLABÍ, ZÁMEK č.p.1 OPRAVA ŘÍMSY NA JIŽNÍM PRŮČELÍ PROJEKT UDRŽOVACÍCH PRACÍ			DATUM	02/2020
			ÚČEL	PROJEKT
			ČÍS.ZAK.	5457/20
			MĚŘÍTKO	Č. VÝKRESU
OBSAH : VARIANTA "b", VYZTUŽENÍ ŽLB. KONZOLY			1 : 10	B.6.