
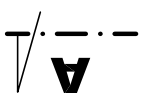
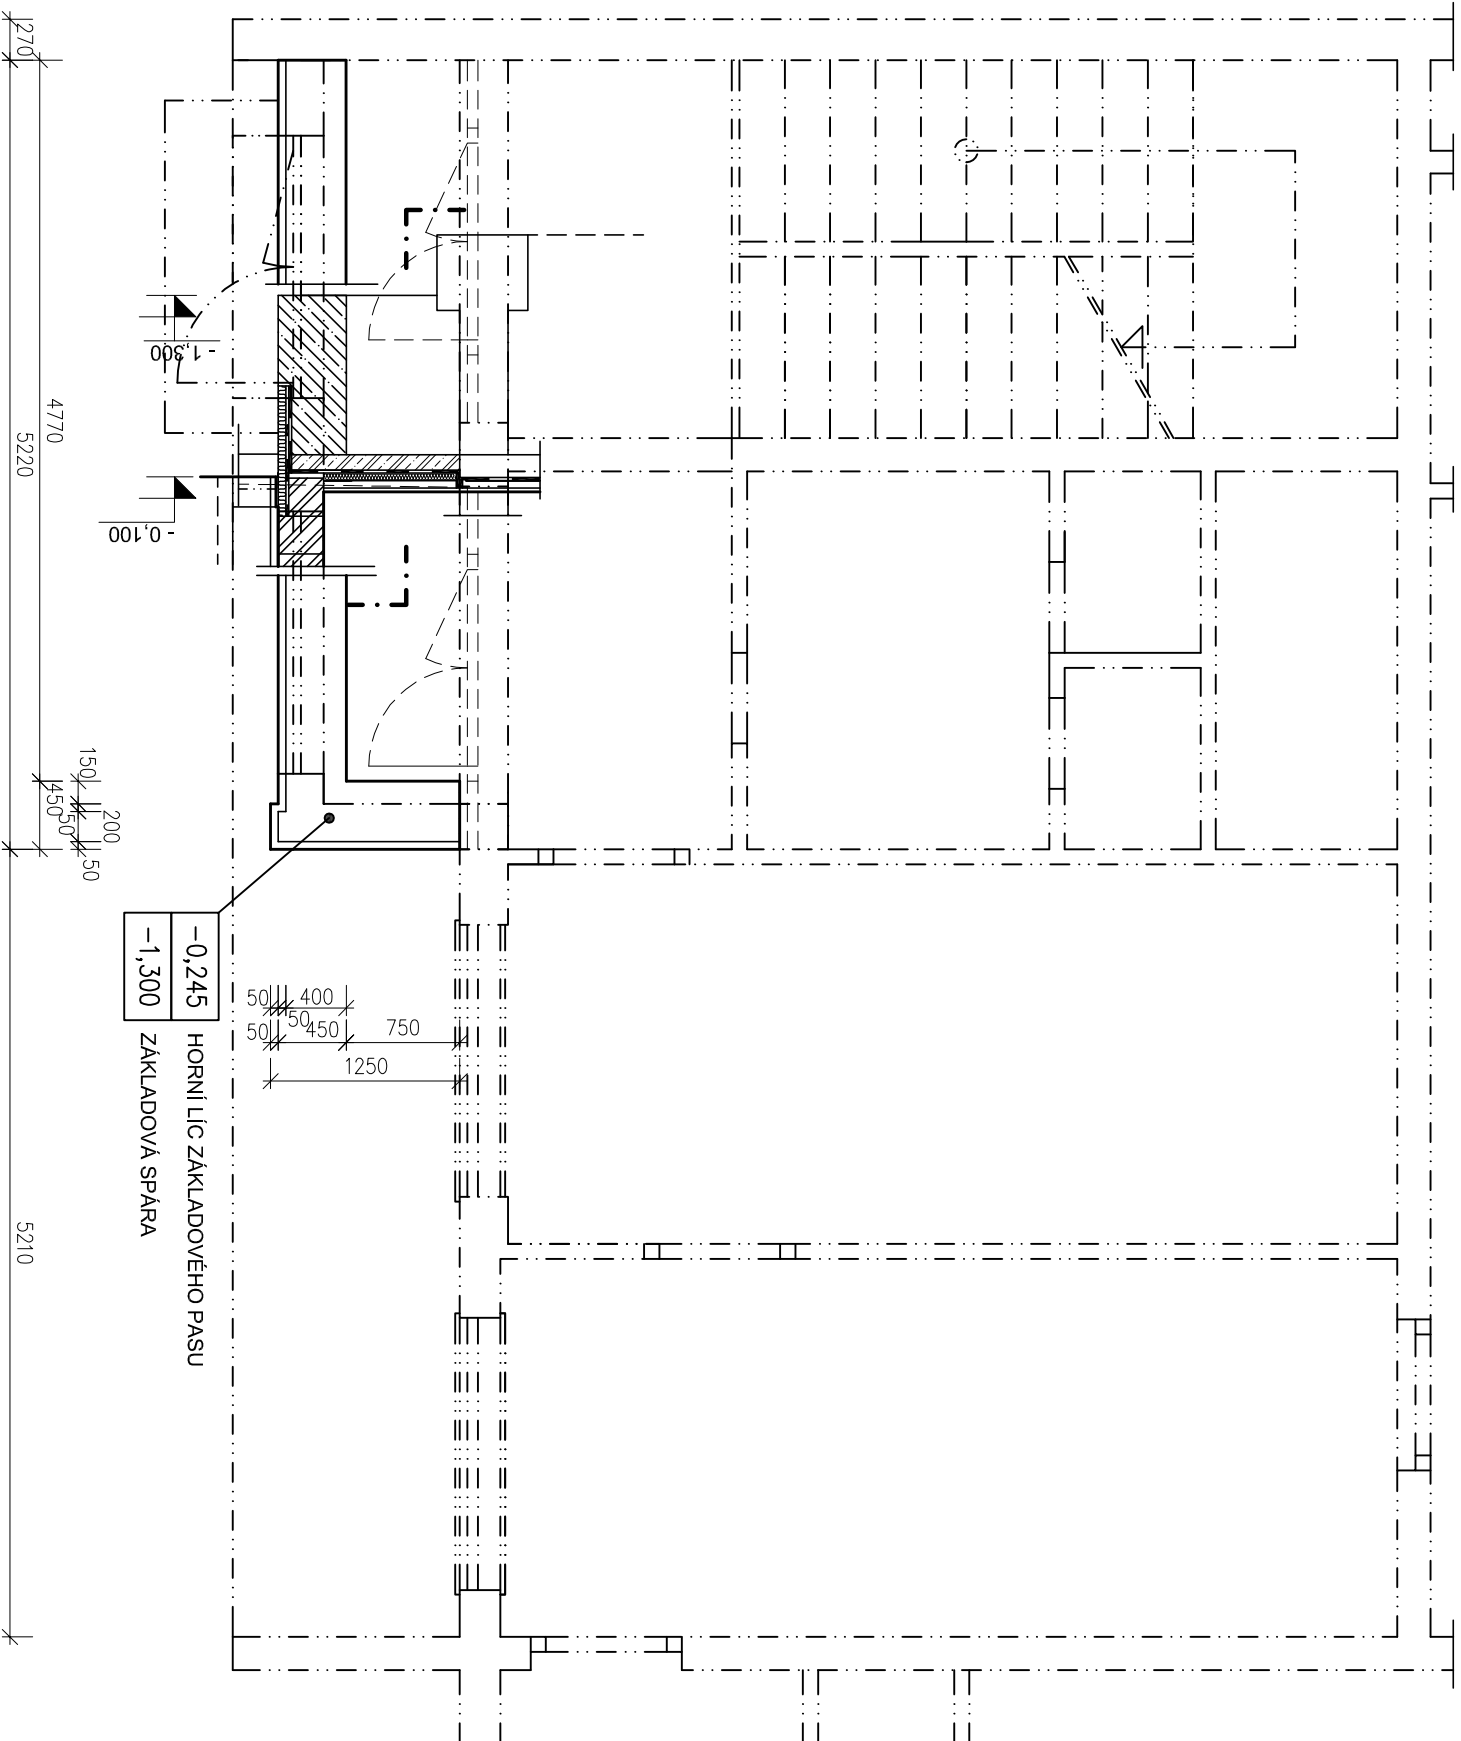


PŮDORYS ZÁKLADŮ

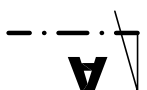

Investor:	MĚSTO VRCHLABÍ ZÁMEK 1 543 01 VRCHLABÍ	±0,00 = souř. systém JTSK výškový systém BpV
-----------	--	--

Gen. projektant:	GRAHC s.r.o. Lužická 276 543 01 VRCHLABÍ	Autor:	Ing. Pavel Starý
		Hlavní inženýr projektu:	Ing. Pavel Starý
		Zodpovědný projektant:	Ing. Pavel Starý
		Vypracoval:	Ing. Pavel Starý

Název stavby:	REALIZACE ZÁDVEŘÍ HLAVNÍHO VSTUPU PAVILONŮ C a D, MŠ LETNÁ, VRCHLABÍ			Stupeň dokumentace:	PD pro ohlášení stavby
Obec:	Karostřínský území	Stavební úřad		Zakázkové číslo:	ST-2020-10
Vrchlabí	Vrchlabí	Vrchlabí		Datum:	06/2020
Díl / Profese:	Architektonické a stavební řešení stavby		Paré č.:	Objekt:	SO-01
Název výkresu:	PŮDORYS ZÁKLADŮ			Číslo dílu:	D.1.1
				Měřítko:	1:50
				Číslo výkresu:	D.1.1.2/01