


STÁVAJÍCÍ STAV

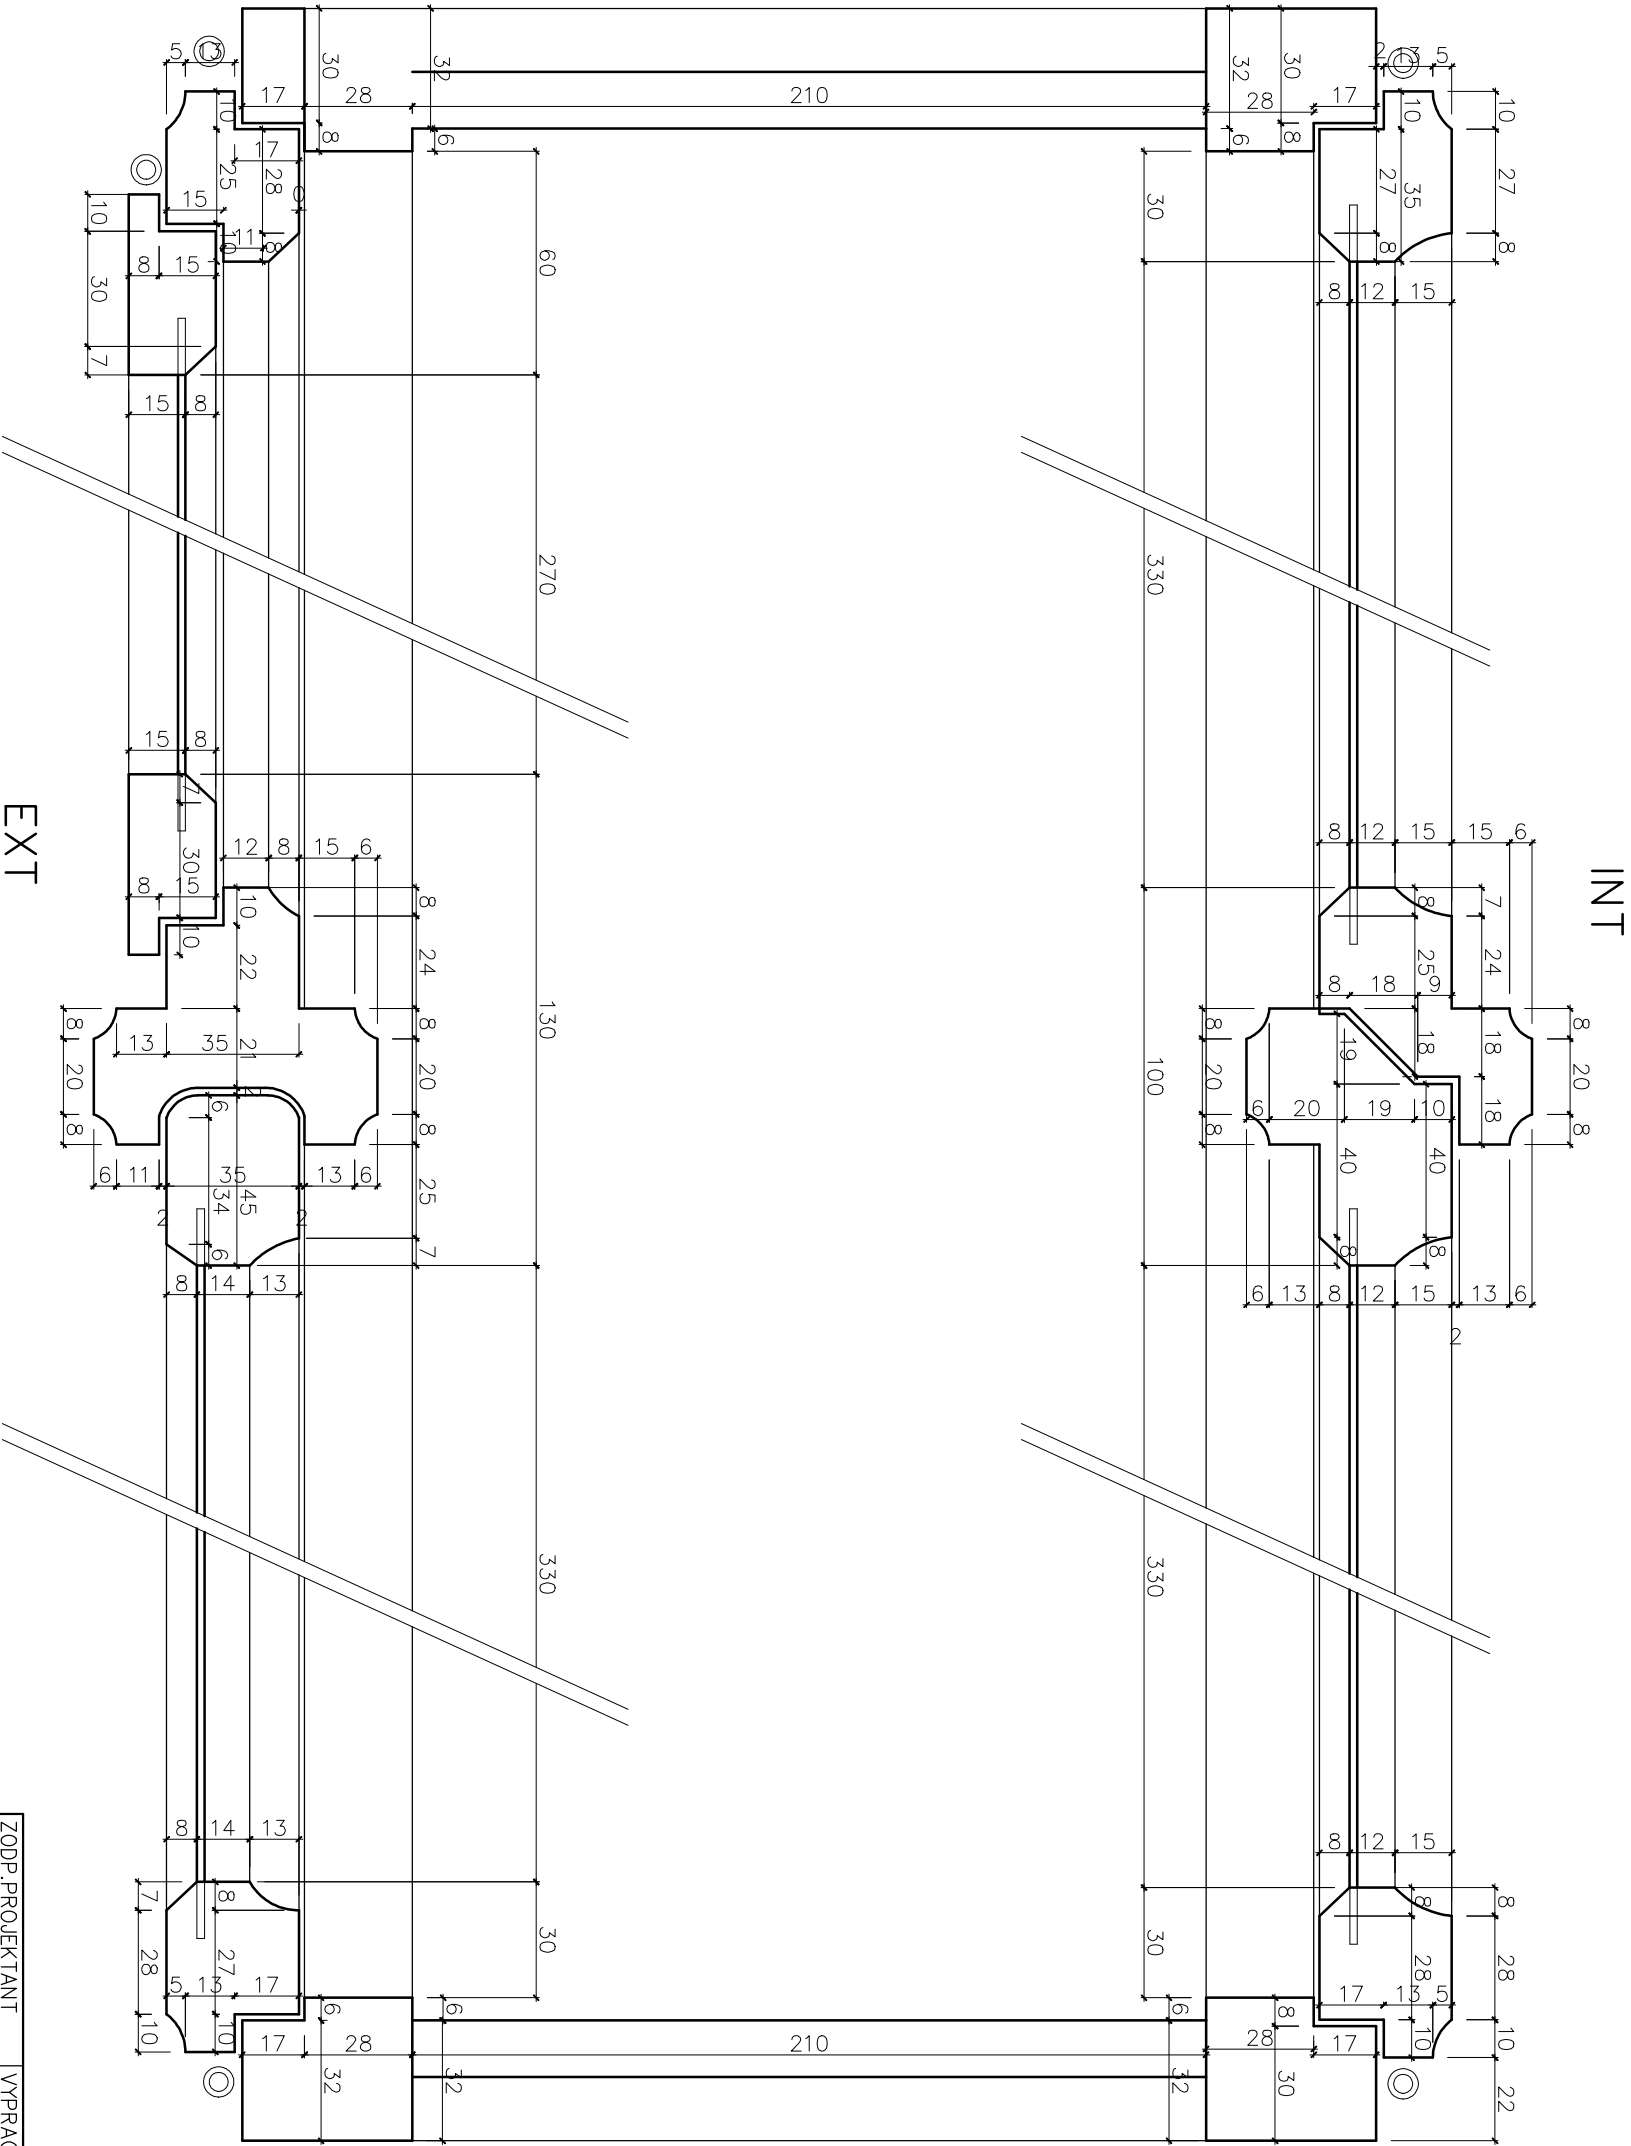

ZODP.PROJEKTANT	VYPRACOVAL	KONTROLOVAL	Ing. Jan CHALOUPSKÝ	
ING. CHALOUPSKÝ	ING. K. LUSTYKOVÁ	ING. CHALOUPSKÝ	Projekt, průzkumy a posudky staveb	
INVESTOR: Město Vrchlabí, Zámek č.p. 1, 54301 Vrchlabí			U Hřiště 639 Trutnov	
AKCE :			FORMAT	2 A4
Vrchlabí – Zámek č.p. 1			DATUM	08/11
Studie možnosti výměny oken			ÚČEL	STUDIE
			ČÍSLO ZAK.	3784/11
			MĚŘÍTKO	Č. VÝKRESU
OBSAH : OKNO TYP 2 – ŘEZ B – B			1:2	B.9