



PT=473.90=-2.80
UT=476.65=-0.05

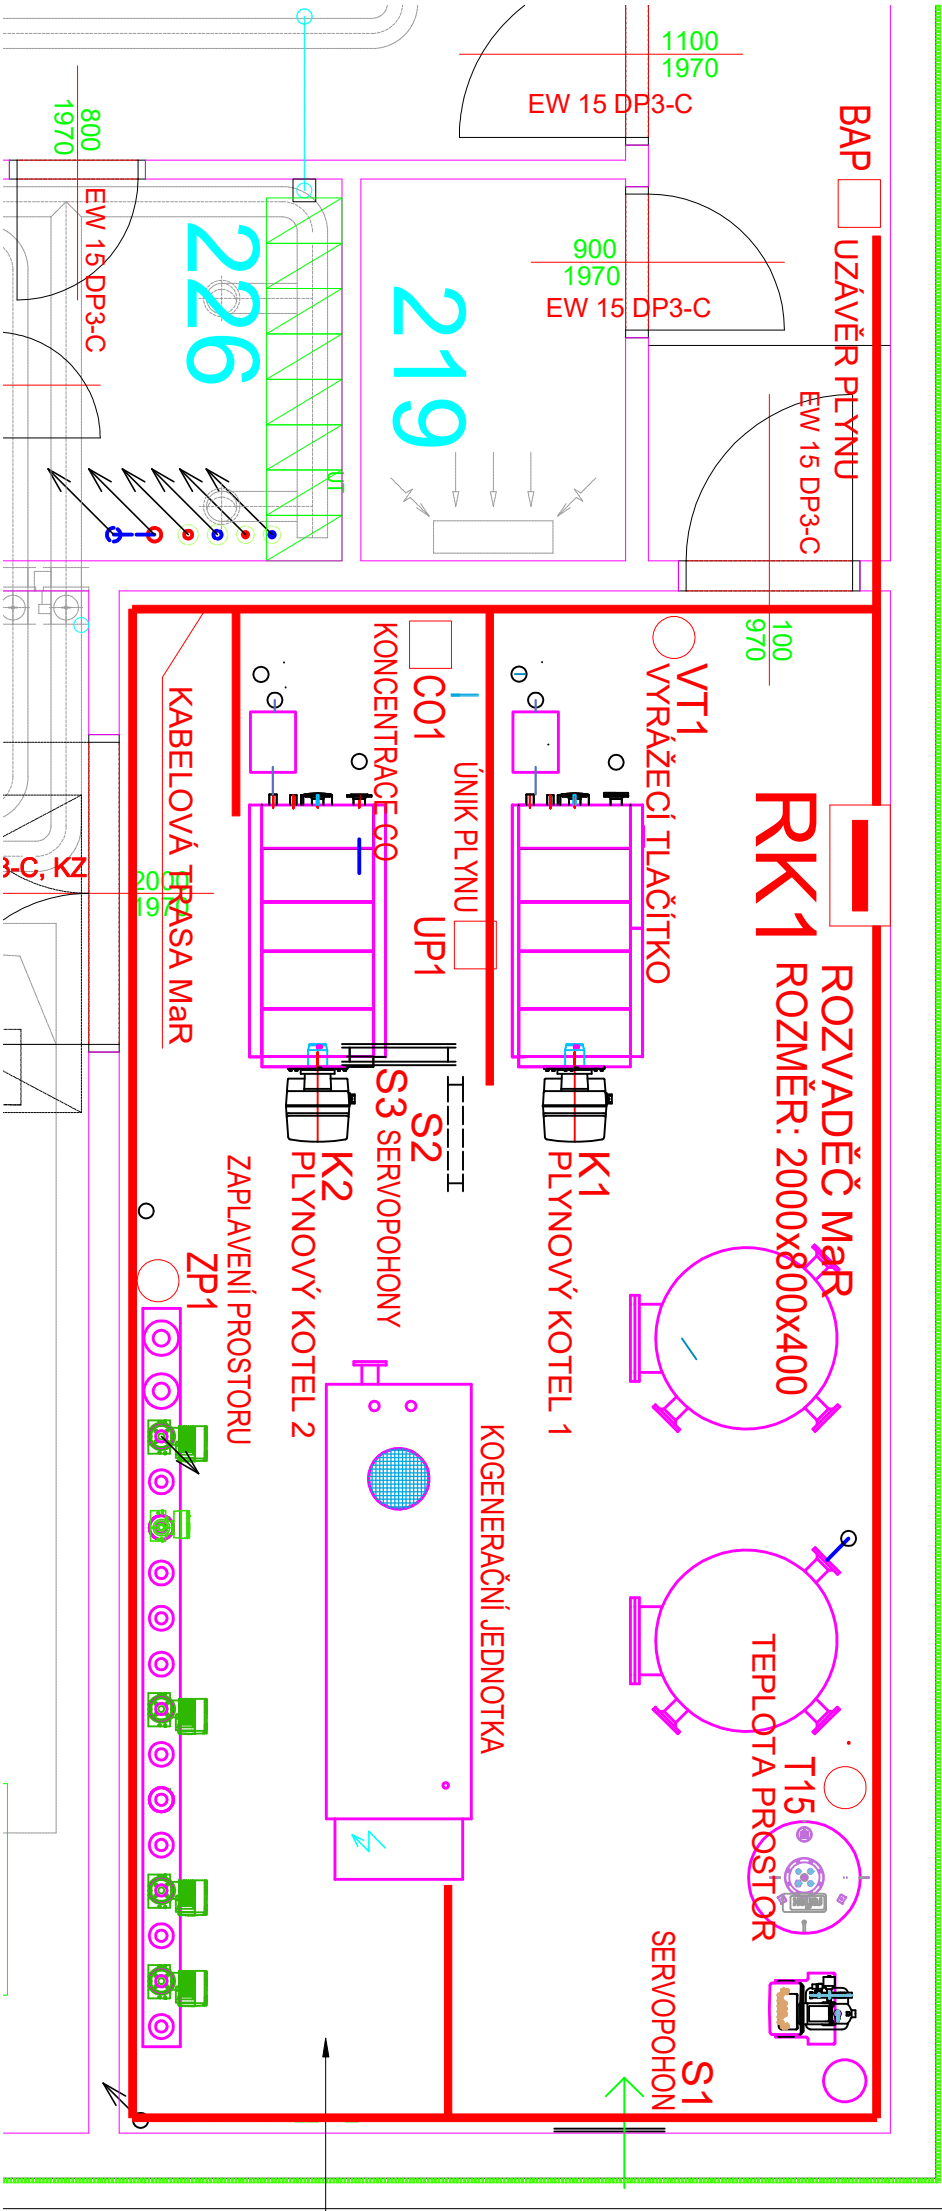



REVIZE Č.:	DATUM:	POPIS:	VYPRACOVAL:
1	01/2021	ÚPRAVA ENERGO ČÁSTI	ING. V. ABRAHÁM

±0.000 = 476.70 m n.m. Bpv (1.NP SO 102)

AUTOR :
ING. ARCH. JAROSLAV ŠEVČÍK


ARCH+Z STUDIO
STEFÁNIKOVA 167, ZLÍN: ☎ +420578011459

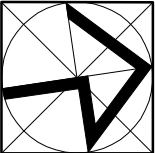

VYPRACOVAL ING. V. ABRAHAM		ODP.PROJ.PROJESE ING. V. ABRAHAM	KONTROLOVAL P. MUCHA ARCHITEKT	HL.INŽ.PROJEKTU ING.P. ŠEVELA	<div><div>CENTROPROJEKT a.s. STEFAN KOVA 167 760 30 ZLÍN</div></div>
MÍSTO STAVBY: VRCHLABÍ					
STAVEBNÍK: MĚSTO VRCHLABÍ, Zámek č.p.1, 543 01 VRCHLABÍ					
SPORTOVNĚ REKREAČNÍ AREÁL VEJSPLACHY KRYTÝ BAZÉN VČETNĚ INFRASTRUKTURY					
PS104 KOGENERAČNÍ JEDNOTKA PJ 104.4 MĚŘENÍ A REGULACE					
PŮDORYS KOTELNY					<div><div>FORMÁT</div><div>DATUM</div><div>STUPEŇ</div><div>MĚŘITKO</div><div>ZAK.ČÍSLO</div></div> <div><div>2A4</div><div>03.2020</div><div>DPS</div><div>1:50</div><div>181566</div></div> <div><div>ARCHIVNÍ KÓD</div><div>PROF.ČÍS.VÝKRESU</div><div>DOD.</div></div> <div><div>D1J</div><div>M</div><div>203</div></div>