


PT=473.90=-2.80
UT=476.65=-0.05

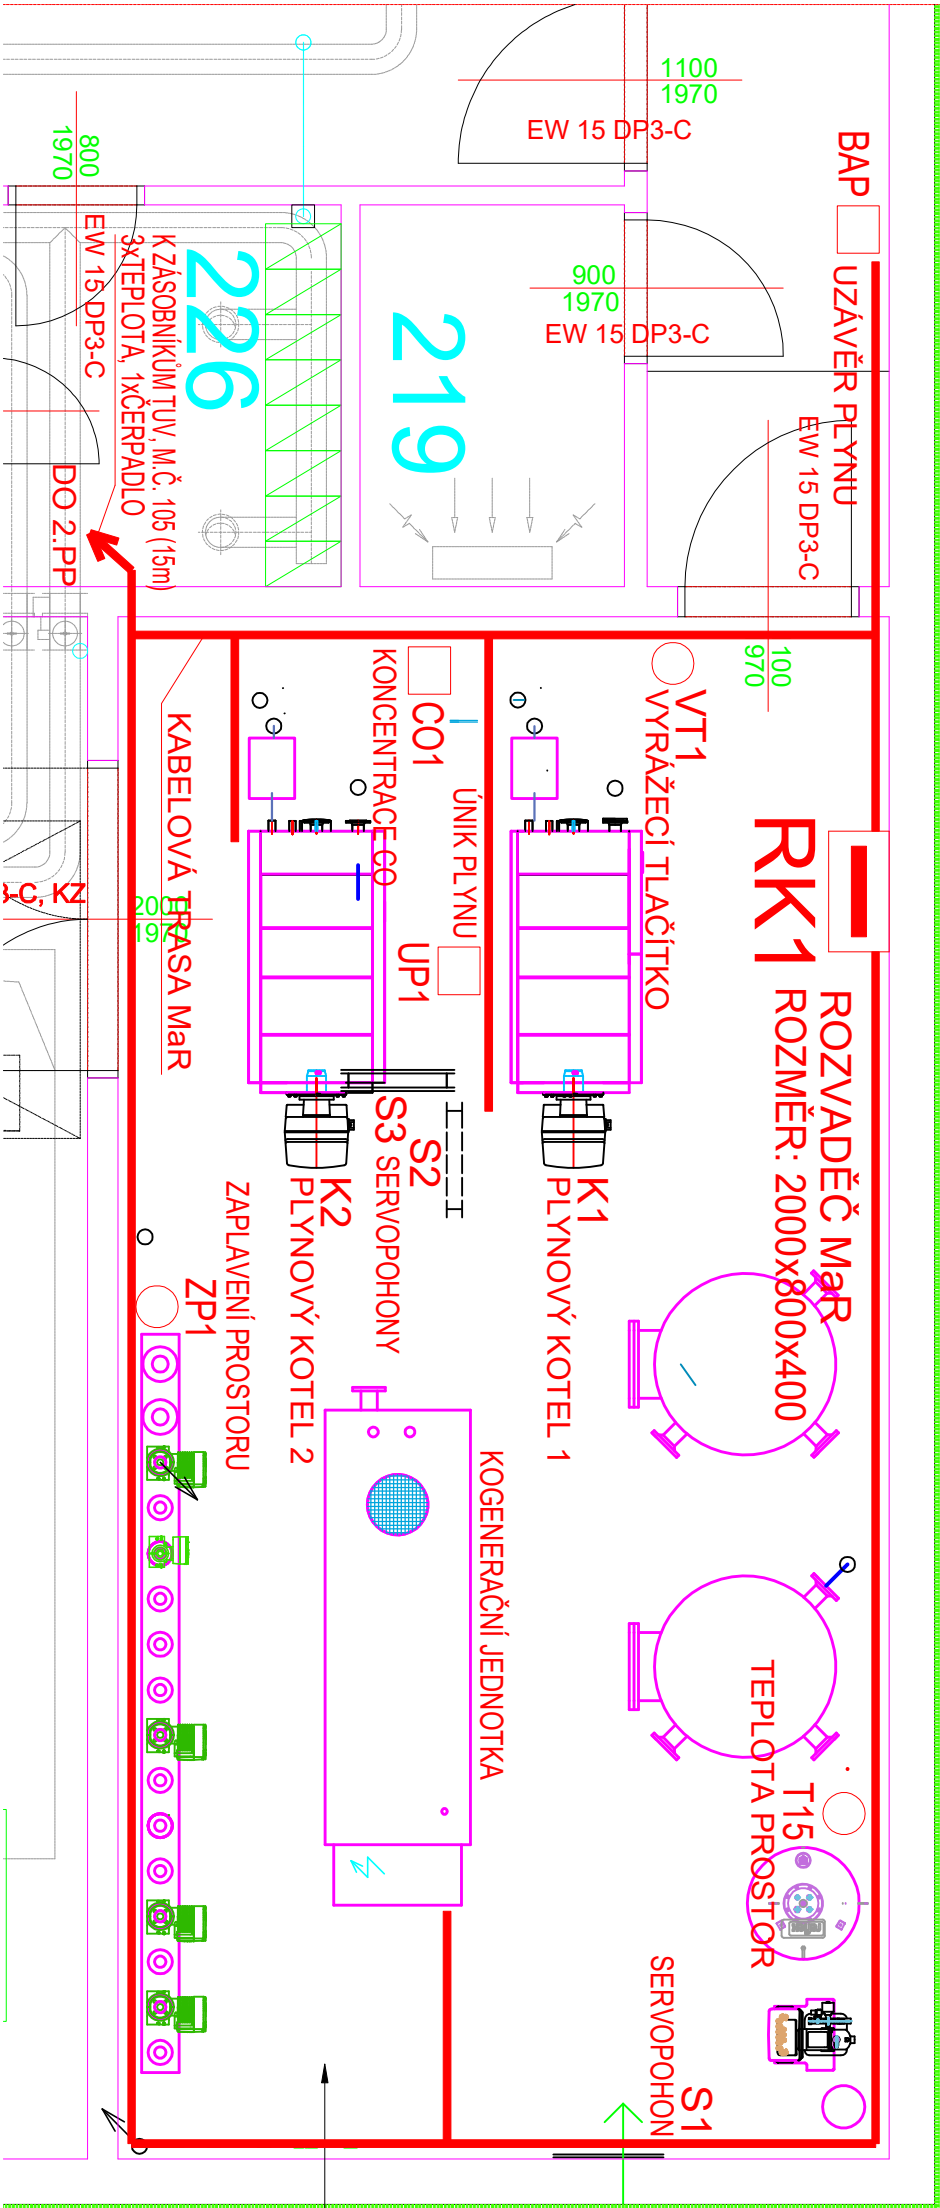


REVIZE Č.:	DATUM:	POPIS:	VYPRACOVAL:
1	01/2021	ÚPRAVA ENERGO ČÁSTI	ING. V. ABRAHAM


±0.000 = 476.70 m n.m. Bpv (1.NP SO 102)

AUTOR :
ING. ARCH. JAROSLAV ŠEVČÍK

ARCH+Z STUDIO
STĚPÁNKOVA 167, ZLÍN: ☎ +420578011459

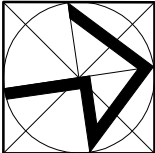

VYPRACOVAL ING. V. ABRAHAM				ODP.PROJ.PROFESE ING. V. ABRAHAM		KONTROLOVAL P. MUCHA ARCHITEKT ING.ARCH. J.ŠEVČÍK		HL.INŽ.PROJEKTU ING.P. ŠEVELA	
MÍSTO STAVBY: VRCHLABÍ									
STAVEBNÍK: MĚSTO VRCHLABÍ, Zámek č.p.1, 543 01 VRCHLABÍ									
SPORTOVNĚ REKREAČNÍ AREÁL VEJSPLACHY KRYTÝ BAZÉN VČETNĚ INFRASTRUKTURY PS105 PLYNOVÉ KONDENZAČNÍ KOTLE PJ 105.4 MĚŘENÍ A REGULACE									
PŮDORYS KOTELNY									

<div><div>CENTROPROJEKT a.s. STĚPÁN KOVA 167 760 30 ZLÍN</div></div>				FORMÁT		2A4		ARCHIVNÍ KÓD		PROF. ČÍS.VYKRESU		DOD.	
				DATUM		03.2020		D1J		M			
				STUPEŇ		DPS				303			
				MĚŘÍTKO		1:50							
				ZAK.ČÍSLO		181566							