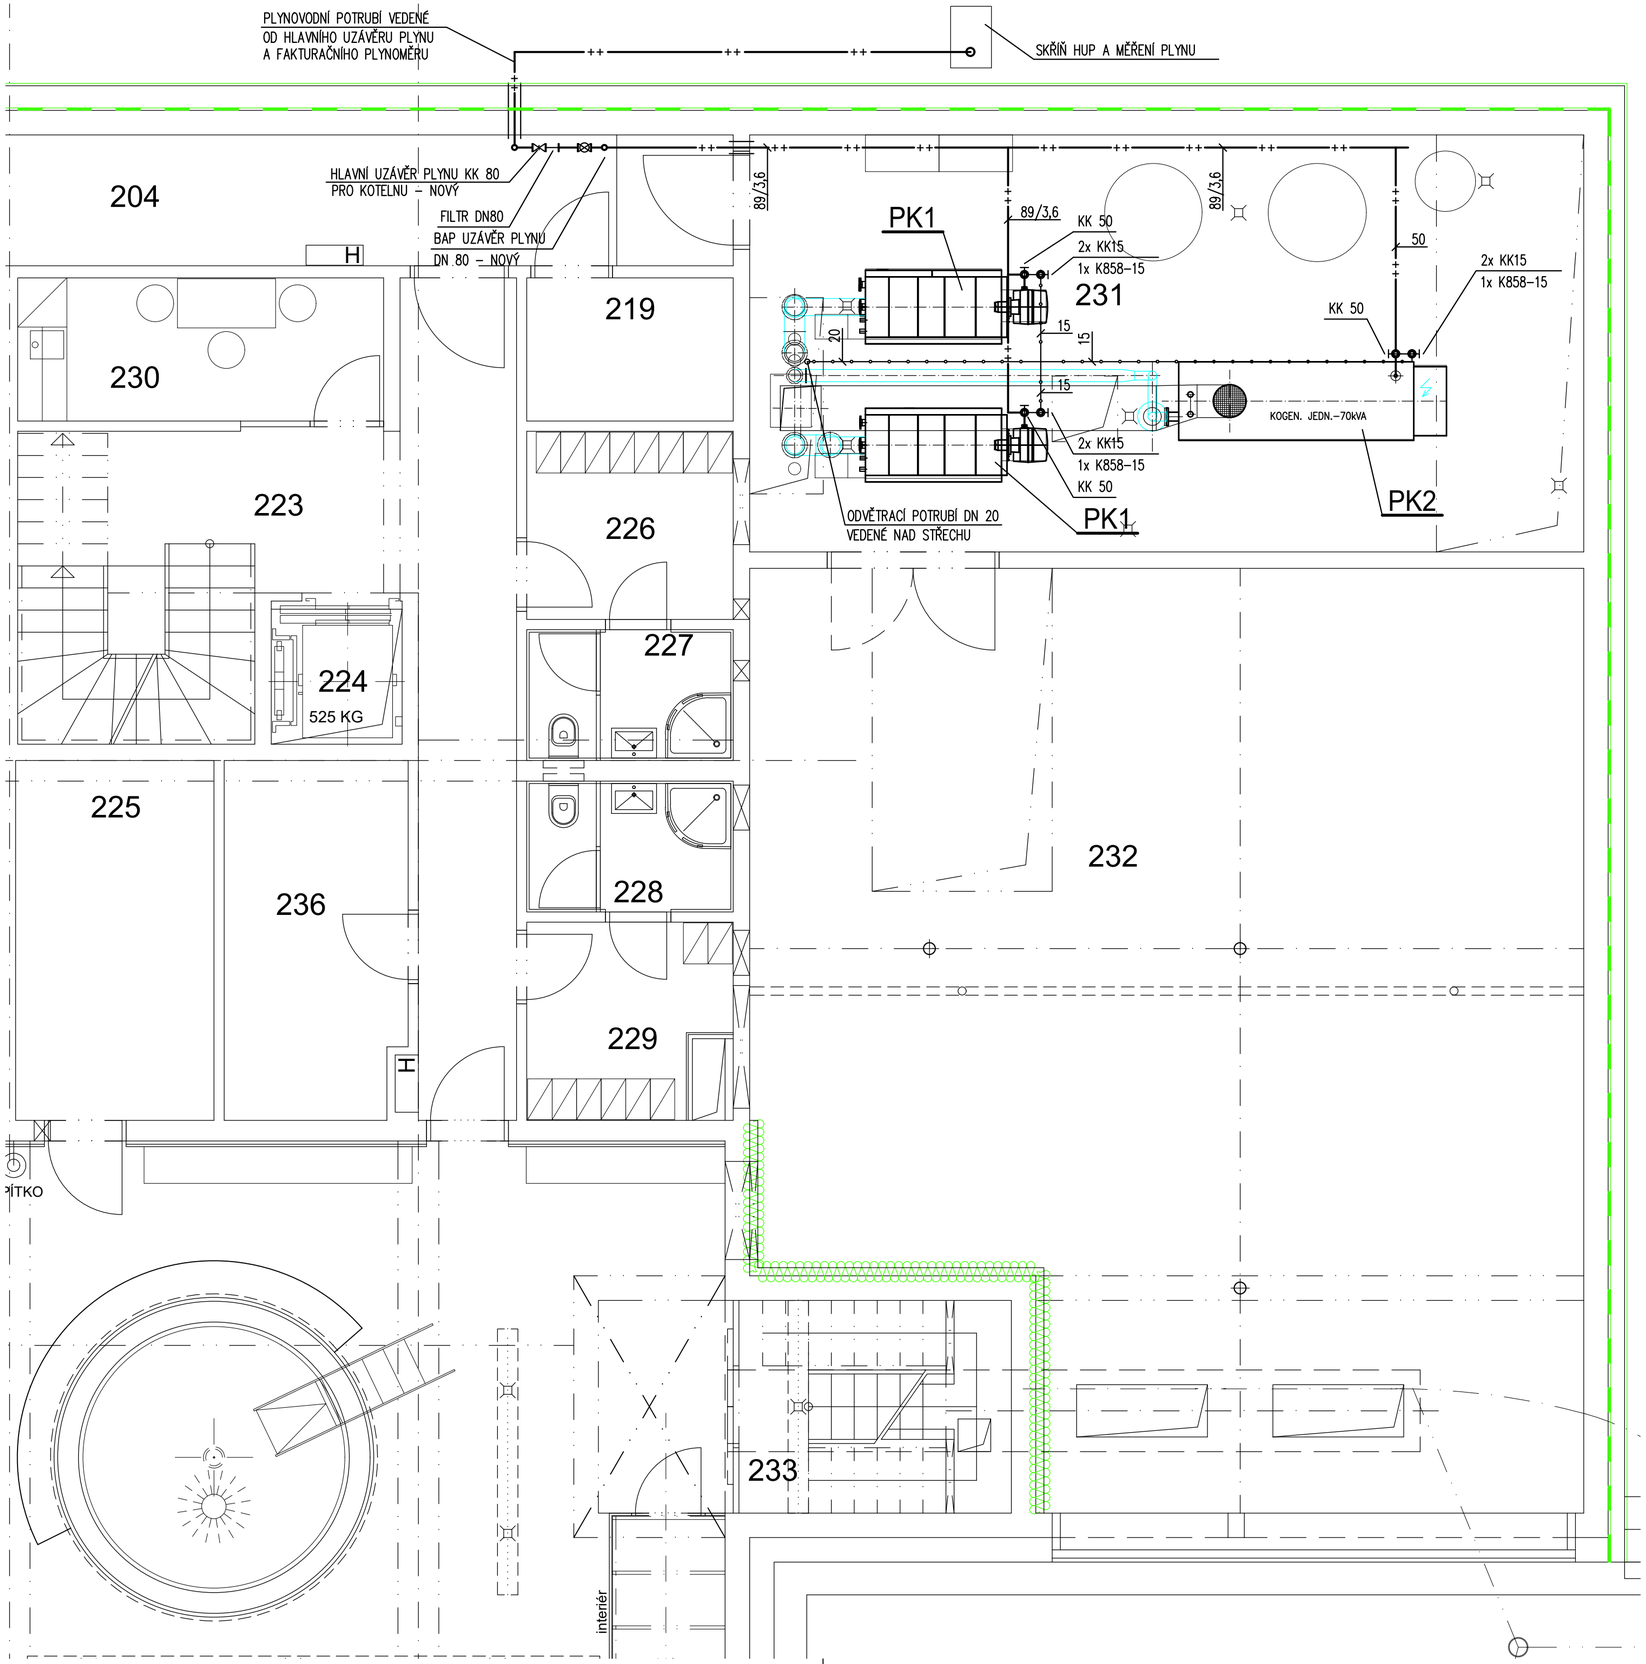

LEGENDA MÍSTNOSTÍ

Číslo	Jméno	Plocha	Podlaha		Stěny	Strop	Poznámka
201	HALA SCHODIŠTĚ - NÁVŠTĚVNÍCI	53.00	KERAMICKÁ DLAŽBA	A4	KS, OŠ, NP	SDK 2.70, 3.75	
202	VÝTAH 680 KG	2.80	BETON		BET, OŠ, NP	BET	ODVĚTRÁNÍ
203	SKLAD ŠPINAVÉHO PRÁDLA	2.50	KERAMICKÁ DLAŽBA	A4	KS, OŠ, NP	OŠ, NP	
204	OBSLUŽNÁ CHODBA	17.70	KERAMICKÁ DLAŽBA	A4	KS, OŠ, NP	OŠ, NP	
205	SKLAD ČISTÉHO PRÁDLA	3.40	KERAMICKÁ DLAŽBA	A4	KS, OŠ, NP	OŠ, NP	
206	SKLAD DKP A VRATNÝCH OBALŮ	18.90	KERAMICKÁ DLAŽBA	A4	KS, OŠ, NP	OŠ, NP	
207	ÚKLID B.H.	10.80	KERAMICKÁ DLAŽBA	A5	OŠ, NP KO 2.10	OŠ, NP	
208	ŠATNA NÁVŠTĚVNÍKŮ	186.0	KERAMICKÁ DLAŽBA	A4	KS, OŠ, NP KO 2.80	SDK 2.70	
209	WC A SPRCHA INVALIDÉ	6.10	KERAMICKÁ DLAŽBA	A5	OŠ, NP KO 2.60	SDKV 2.60	
210	CHODBA MUŽI	21.40	KERAMICKÁ DLAŽBA	A5	KO 2.60-2.71 OŠ, NP	SDKV 2.60, 2.71	
211	WC MUŽI	11.00	KERAMICKÁ DLAŽBA	A5	OŠ, NP KO 2.60	SDKV 2.60	
212	SPRCHY MUŽI	11.10	KERAMICKÁ DLAŽBA	A5	OŠ, NP KO 2.60	SDKV 2.60	
213	CHODBA ŽENY	20.30	KERAMICKÁ DLAŽBA	A5	KO 2.60-2.71 OŠ, NP	SDKV 2.60, 2.71	
314	WC ŽENY	10.60	KERAMICKÁ DLAŽBA	A5	OŠ, NP KO 2.60	SDKV 2.60	
215	SPRCHY ŽENY	11.10	KERAMICKÁ DLAŽBA	A5	OŠ, NP KO 2.60	SDKV 2.60	
216	BAZÉNOVÁ HALA	893.50	KERAMICKÁ DLAŽBA	A5	KS, POHL.BET, DO, KO, OŠ, NP	SDK OŠ, NP	
217	DOJEZD TOBOGANU	31.30	KERAMICKÁ DLAŽBA	A5	KS, POHL.BET.	SDK	
218	RELAXAČNÍ ZÓNA	26.50	KERAMICKÁ DLAŽBA	A5	KS, POHL.BET.	SDK	
219	ROZVODNA SLABOPROUDU	4.40	KERAMICKÁ DLAŽBA	A4	KS, OŠ, NP	OŠ, NP	
220	PLAVČÍK, ZÁZEMÍ PLAVČÍKA	13.70	KERAMICKÁ DLAŽBA	A5	KS, OŠ, NP KO 2.50, SKLO	SDKV 2.50	
221	ELEKTRO - ROZVADĚČE	9.50	KERAMICKÁ DLAŽBA	A4	KS, OŠ, NP	OŠ, NP	
222	WC INVALIDÉ - ŽENY	3.90	KERAMICKÁ DLAŽBA	A5	KO, OŠ, NP	SDK	
223	CHODBA, SCHODIŠTĚ	27.80	KERAMICKÁ DLAŽBA	A4 A2	KS, OŠ, NP	OŠ, NP SDK 2.40	
224	VÝTAH 525 KG (ZÁSOBOVÁNÍ)	2.40	BETON		BET, OŠ, NP	BET	ODVĚTRÁNÍ
225	PLAVECKÁ ŠKOLA - SKLAD	10.70	KERAMICKÁ DLAŽBA	A5	KS, OŠ, NP	SDKV	
226	ŠATNA MUŽI - PERSONÁL	6.00	KERAMICKÁ DLAŽBA	A4	KS, OŠ, NP	SDK 2.40	
227	SOC.ZAŘÍZENÍ MUŽI - PERSONÁL	4.00	KERAMICKÁ DLAŽBA	A4	KO 2.40, OŠ, NP	SDKV 2.40	
228	SOC.ZAŘÍZENÍ ŽENY - PERSONÁL	4.00	KERAMICKÁ DLAŽBA	A4	KO 2.40, OŠ, NP	SDKV 2.40	
229	ŠATNA ŽENY - PERSONÁL	6.20	KERAMICKÁ DLAŽBA	A4	KS, OŠ, NP	SDK 2.40	
230	DENNÍ MÍSTNOST PERSONÁLU	6.20	KERAMICKÁ DLAŽBA	A4	KS, OŠ, NP	SDK 3.00	
231	STROJOVNA - KOTELNA	52.00	PRŮM.BETON	D3	KS, POHL.BET.	POHL.B.	
232	STROJOVNA VZT	106.50	PRŮM.BETON	D3	KS, POHL.BET.	POHL.B.	
233	NÁSTUP TOBOGÁNU - SCHOD.	8.80	KERAMICKÁ DLAŽBA	A5 A6	KO	OŠ, NP	
234	PROHŘÍVACÍ KABINA, P.SAUNA	11.50	KERAMICKÁ DLAŽBA	A5	KO, SKLO	SDKV	
235	VENKOVNÍ TERASA	190.00	WPC ROŠT	E1	FAS, SKLO	FAS	
236	PLAVECKÁ ŠKOLA - ŠATNA	10.00	KERAMICKÁ DLAŽBA	A4	KS, OŠ, NP	SDK 2.50	
237	ZÁDVEŘÍ	4.70	KERAMICKÁ DLAŽBA	A5	SKLO	SDK	

LEGENDA

POTRUBÍ ZEMNÍHO PLYNU 6 kPa

ODVĚTRACÍ POTRUBÍ

PLYNOVODNÍ CHRÁNIČKA

PK1 STACIONÁRNÍ KONDENZAČNÍ KOTEL + PLYNOVÝ HOŘÁK 6kPa
VÝKON 219 kW, SPOTŘEBA ZEMNÍHO PLYNU 23,0 m³/h

PK2 KOGENERAČNÍ JEDNOTKA + PLYNOVÝ HOŘÁK 6kPa
VÝKON 109 kW, SPOTŘEBA ZEMNÍHO PLYNU 20,4 m³/h

±0.000 = 476.70 m n.m. Bpv (1.NP SO 102)

AUTOR :
ING. ARCH. JAROSLAV ŠEVČÍK

ARCH Z STUDIO
ŠTEFÁNIKOVA 167, ZLÍN; +420576011459

VYPRACOVAL ING.P.TUTSCH	ODP.PROJ.PROFESE ING.D.VARIŠ	KONTROLOVAL ING.R.HEJNÝ	HL.INŽ.PROJEKTU ING.R.HEJNÝ
ARCHITEKT ING.ARCH.J.ŠEVČÍK	STATIKA ING.J.STEHNO		
MÍSTO STAVBY: VRCHLABÍ			
STAVEBNÍK: MĚSTO VRCHLABÍ, Zámek č.p.1, 543 01 VRCHLABÍ			

CENTROPROJEKT GROUP a.s.
ŠTEFÁNIKOVA 167
760 01 ZLÍN
CENTROPROJEKT

SPORTOVNĚ REKREAČNÍ AREÁL VEJSPLACHY KRYTÝ BAZÉN VČETNĚ INFRASTRUKTURY

PS 112 - VNITŘNÍ PLYNOVOD

PŮDORYS 1.PP - VÝŘEZ - PLYNOVOD

FORMÁT	6x A4
DATUM	01/2021
STUPEŇ	DPS
MĚŘÍTKO	1:50
ZAK.ČÍSLO:	181566

ARCHIVNÍ KÓD	PROF.	ČÍS.VÝKRESU	DOD.
D1J	I	102	