



betonové krokve

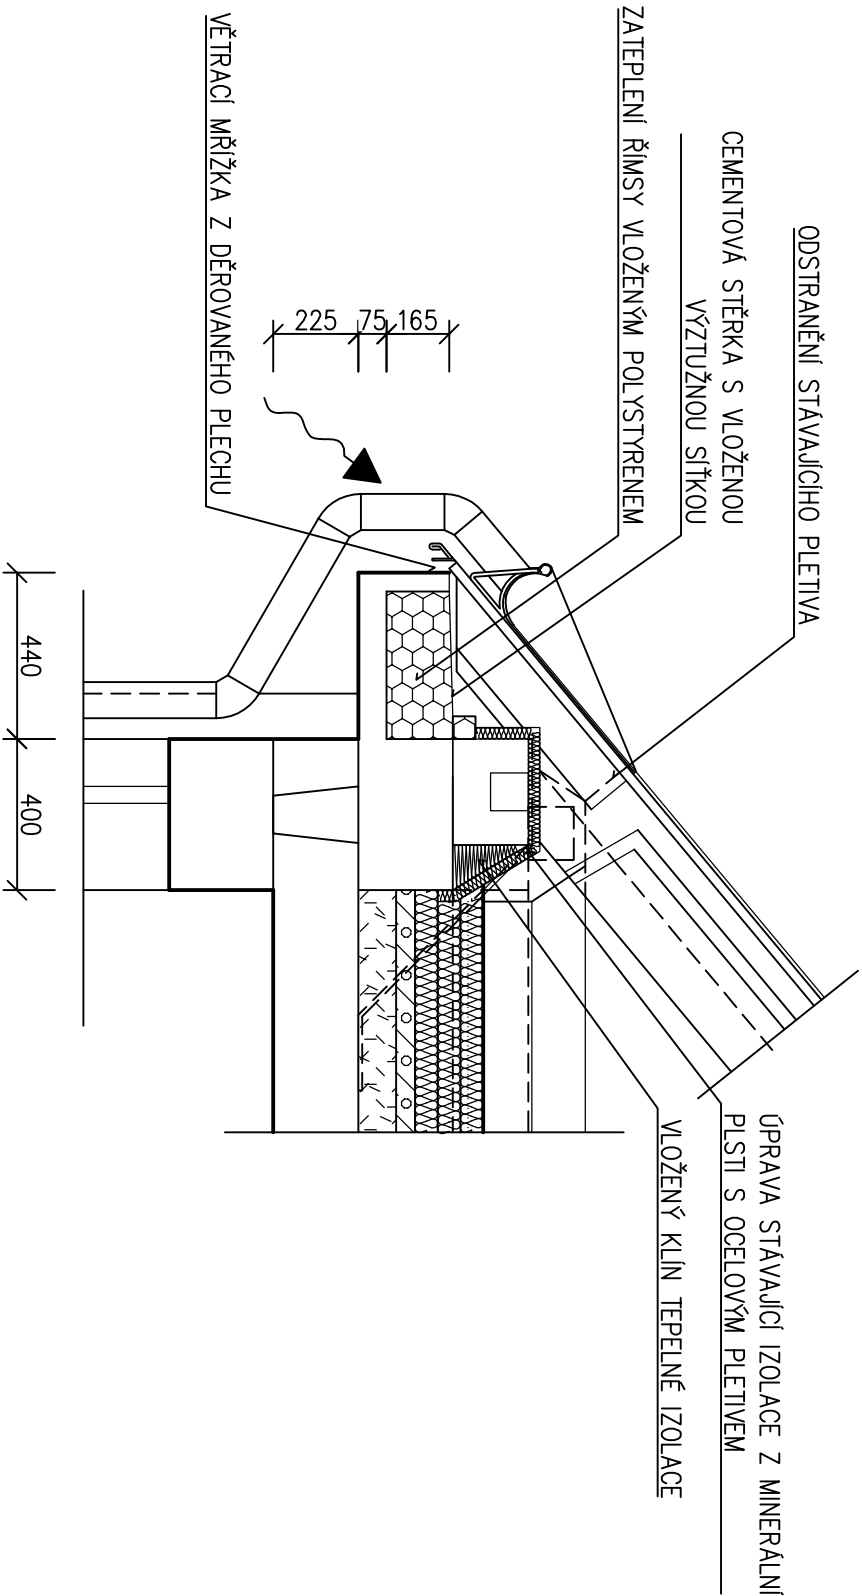

dřevěné krokve

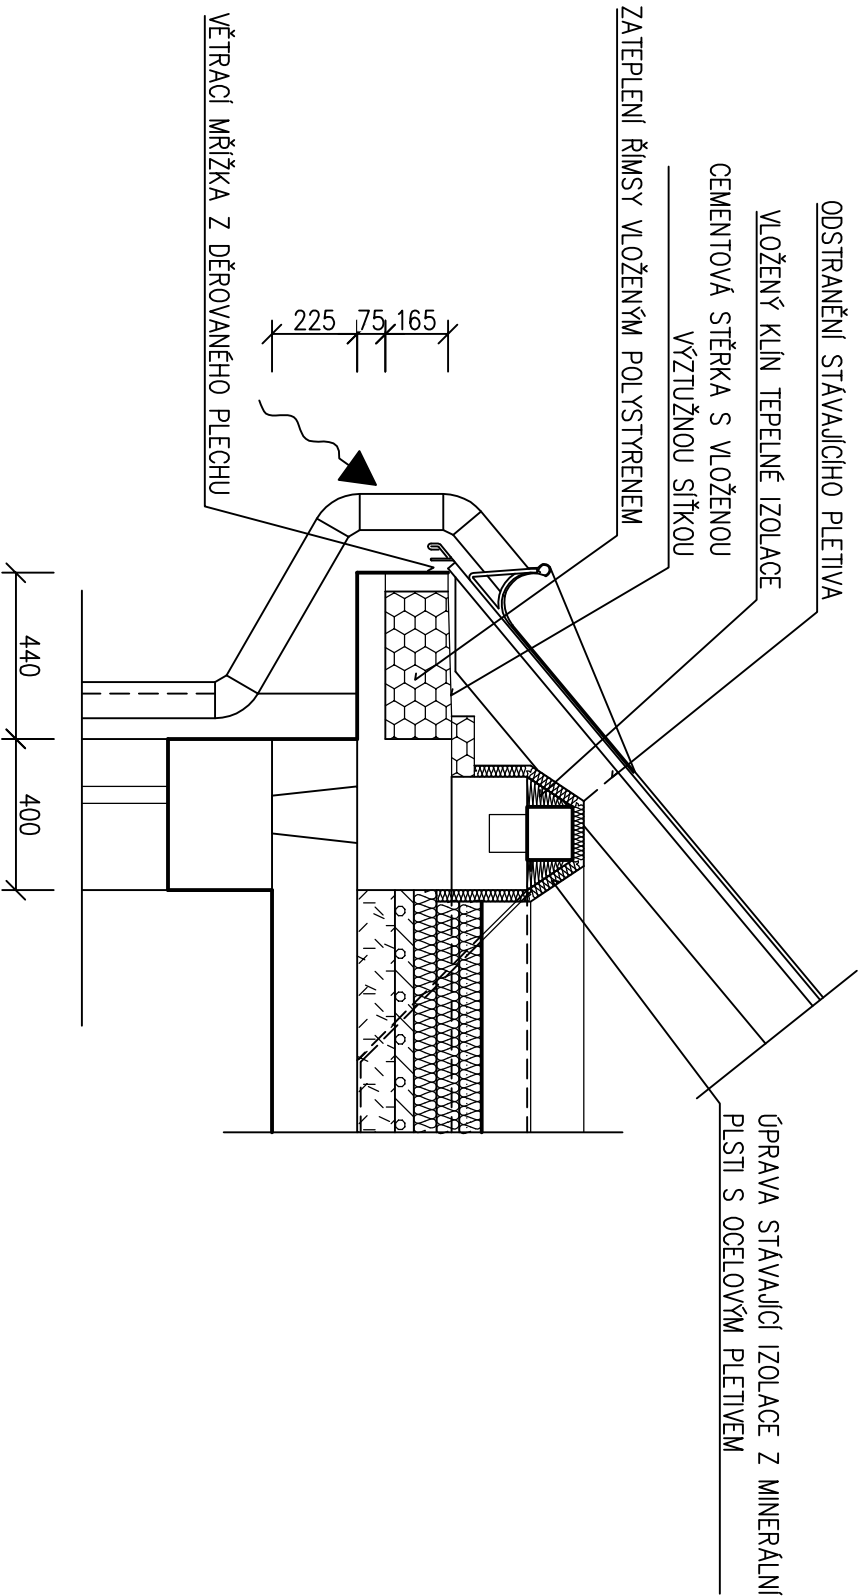

| | | | | |
|---|------------------------|--------------------------------|----------------|---------|
| Investor : | | ±0,00 = 477,44 | | |
| Město Vrchlabí | | souř.systém JTSK | | |
| Zámek 1 | | výškový systém BpV | | |
| 543 01 Vrchlabí | | | | |
| Projektant: | | Ing. Pavel Starý | | |
| Ing. Pavel Starý Lužická 276 543 01 Vrchlabí | | Hlavní inženýr projektu: | | |
| | | Ing. Pavel Starý | | |
| | | Zodpovědný projektant: | | |
| | | Ing. Pavel Starý | | |
| Vyrabovali: | | Ing. Pavel Starý | | |
| | | | | |
| Název stavby: | | Stupeň dokumentace: | | |
| Výměna střešní krytiny bytových domů čp. 872, 873 a 874, ul. Fügnerova, Vrchlabí | | PD pro provádění stavby | | |
| | | Zakázkové číslo: ST-2020-19 | | |
| Obec | Katastrální území | Stavební úřad | | Datum: |
| Vrchlabí | Vrchlabí | Vrchlabí | | 12/2020 |
| Díl / Profese: | Stavební řešení stavby | | Paré č.: | Objekt: |
| Název výkresu: | DETAILY ŘÍMSY | | SO-01 | |
| | | | D.1.1 | |
| | | Měřítko: | Číslo výkresu: | |
| | | 1:20 | D.1.1.2/10 | |