


příčný řez 1-1

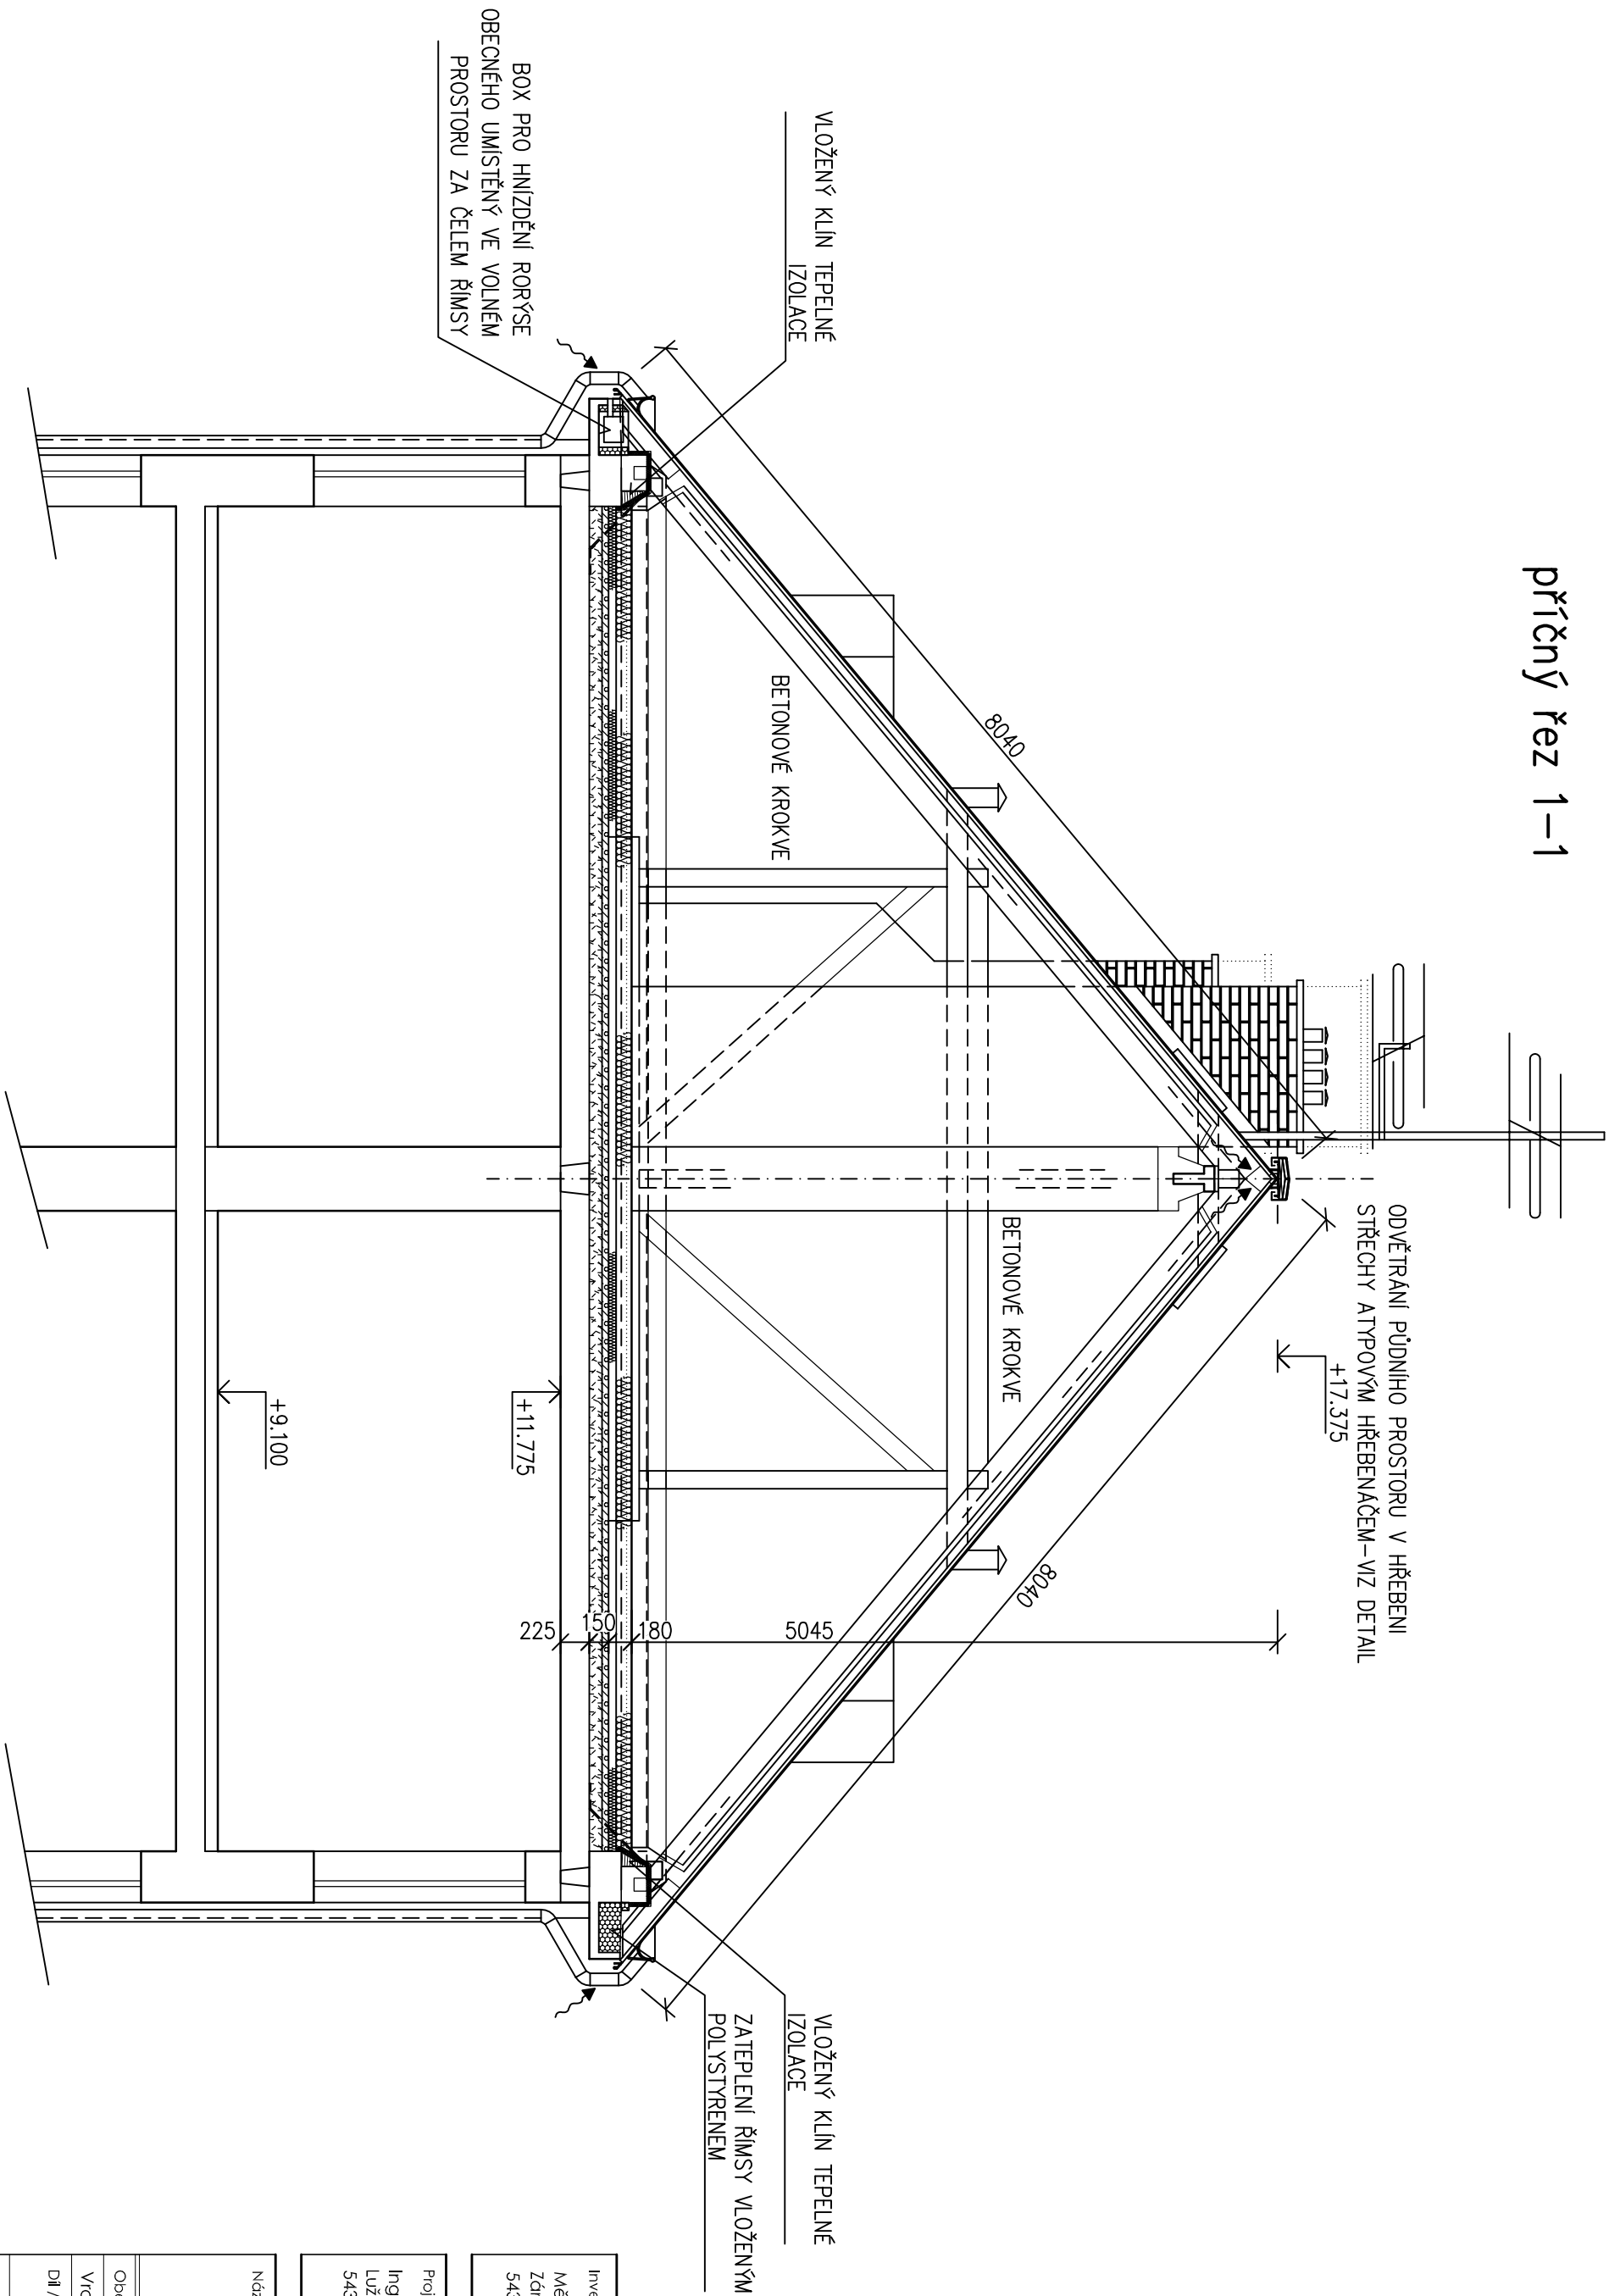

|            |  |   |
|------------|--|---|
| Investor : | ±0.00 = 477.44<br>Město Vrchlabí<br>Zámek 1<br>543 01 Vrchlabí | souř. systém JTSK<br>výškový systém BpV |
|------------|--|---|

|                  |                          |                  |
|------------------|--------------------------|------------------|
| Projektant:      | Autor:                   | Ing. Paveš Stary |
| Ing. Paveš Stary | Hlavní inženýr projektu: | Ing. Paveš Stary |
| Lužická 226      | Zodpovědný projektant:   | Ing. Paveš Stary |
| 543 01 Vrchlabí  | Vypracoval:              | Ing. Paveš Stary |

|   |                         |                |
|---|-------------------------|----------------|
| Název stavby:   | Stupeň dokumentace:     |                |
| Výměna střešní krytiny bytových domů<br>čp. 872, 873 a 874, ul. Fugnerova, Vrchlabí | PD pro provádění stavby |                |
| Obec:   | Katastrální území:      | Stavební úřad: |
| Vrchlabí  | Vrchlabí                | Vrchlabí       |
| DM / Projez:  | Stavební řešení stavby  | Průřez č.:     |
| Název výkresu:  | Příčný řez 1-1          | Měřítko:       |
|   |                         | 1:50           |
|   |                         | Číslo výkresu: |
|   |                         | D.1.1.2/03     |