


příčný řez 2-2

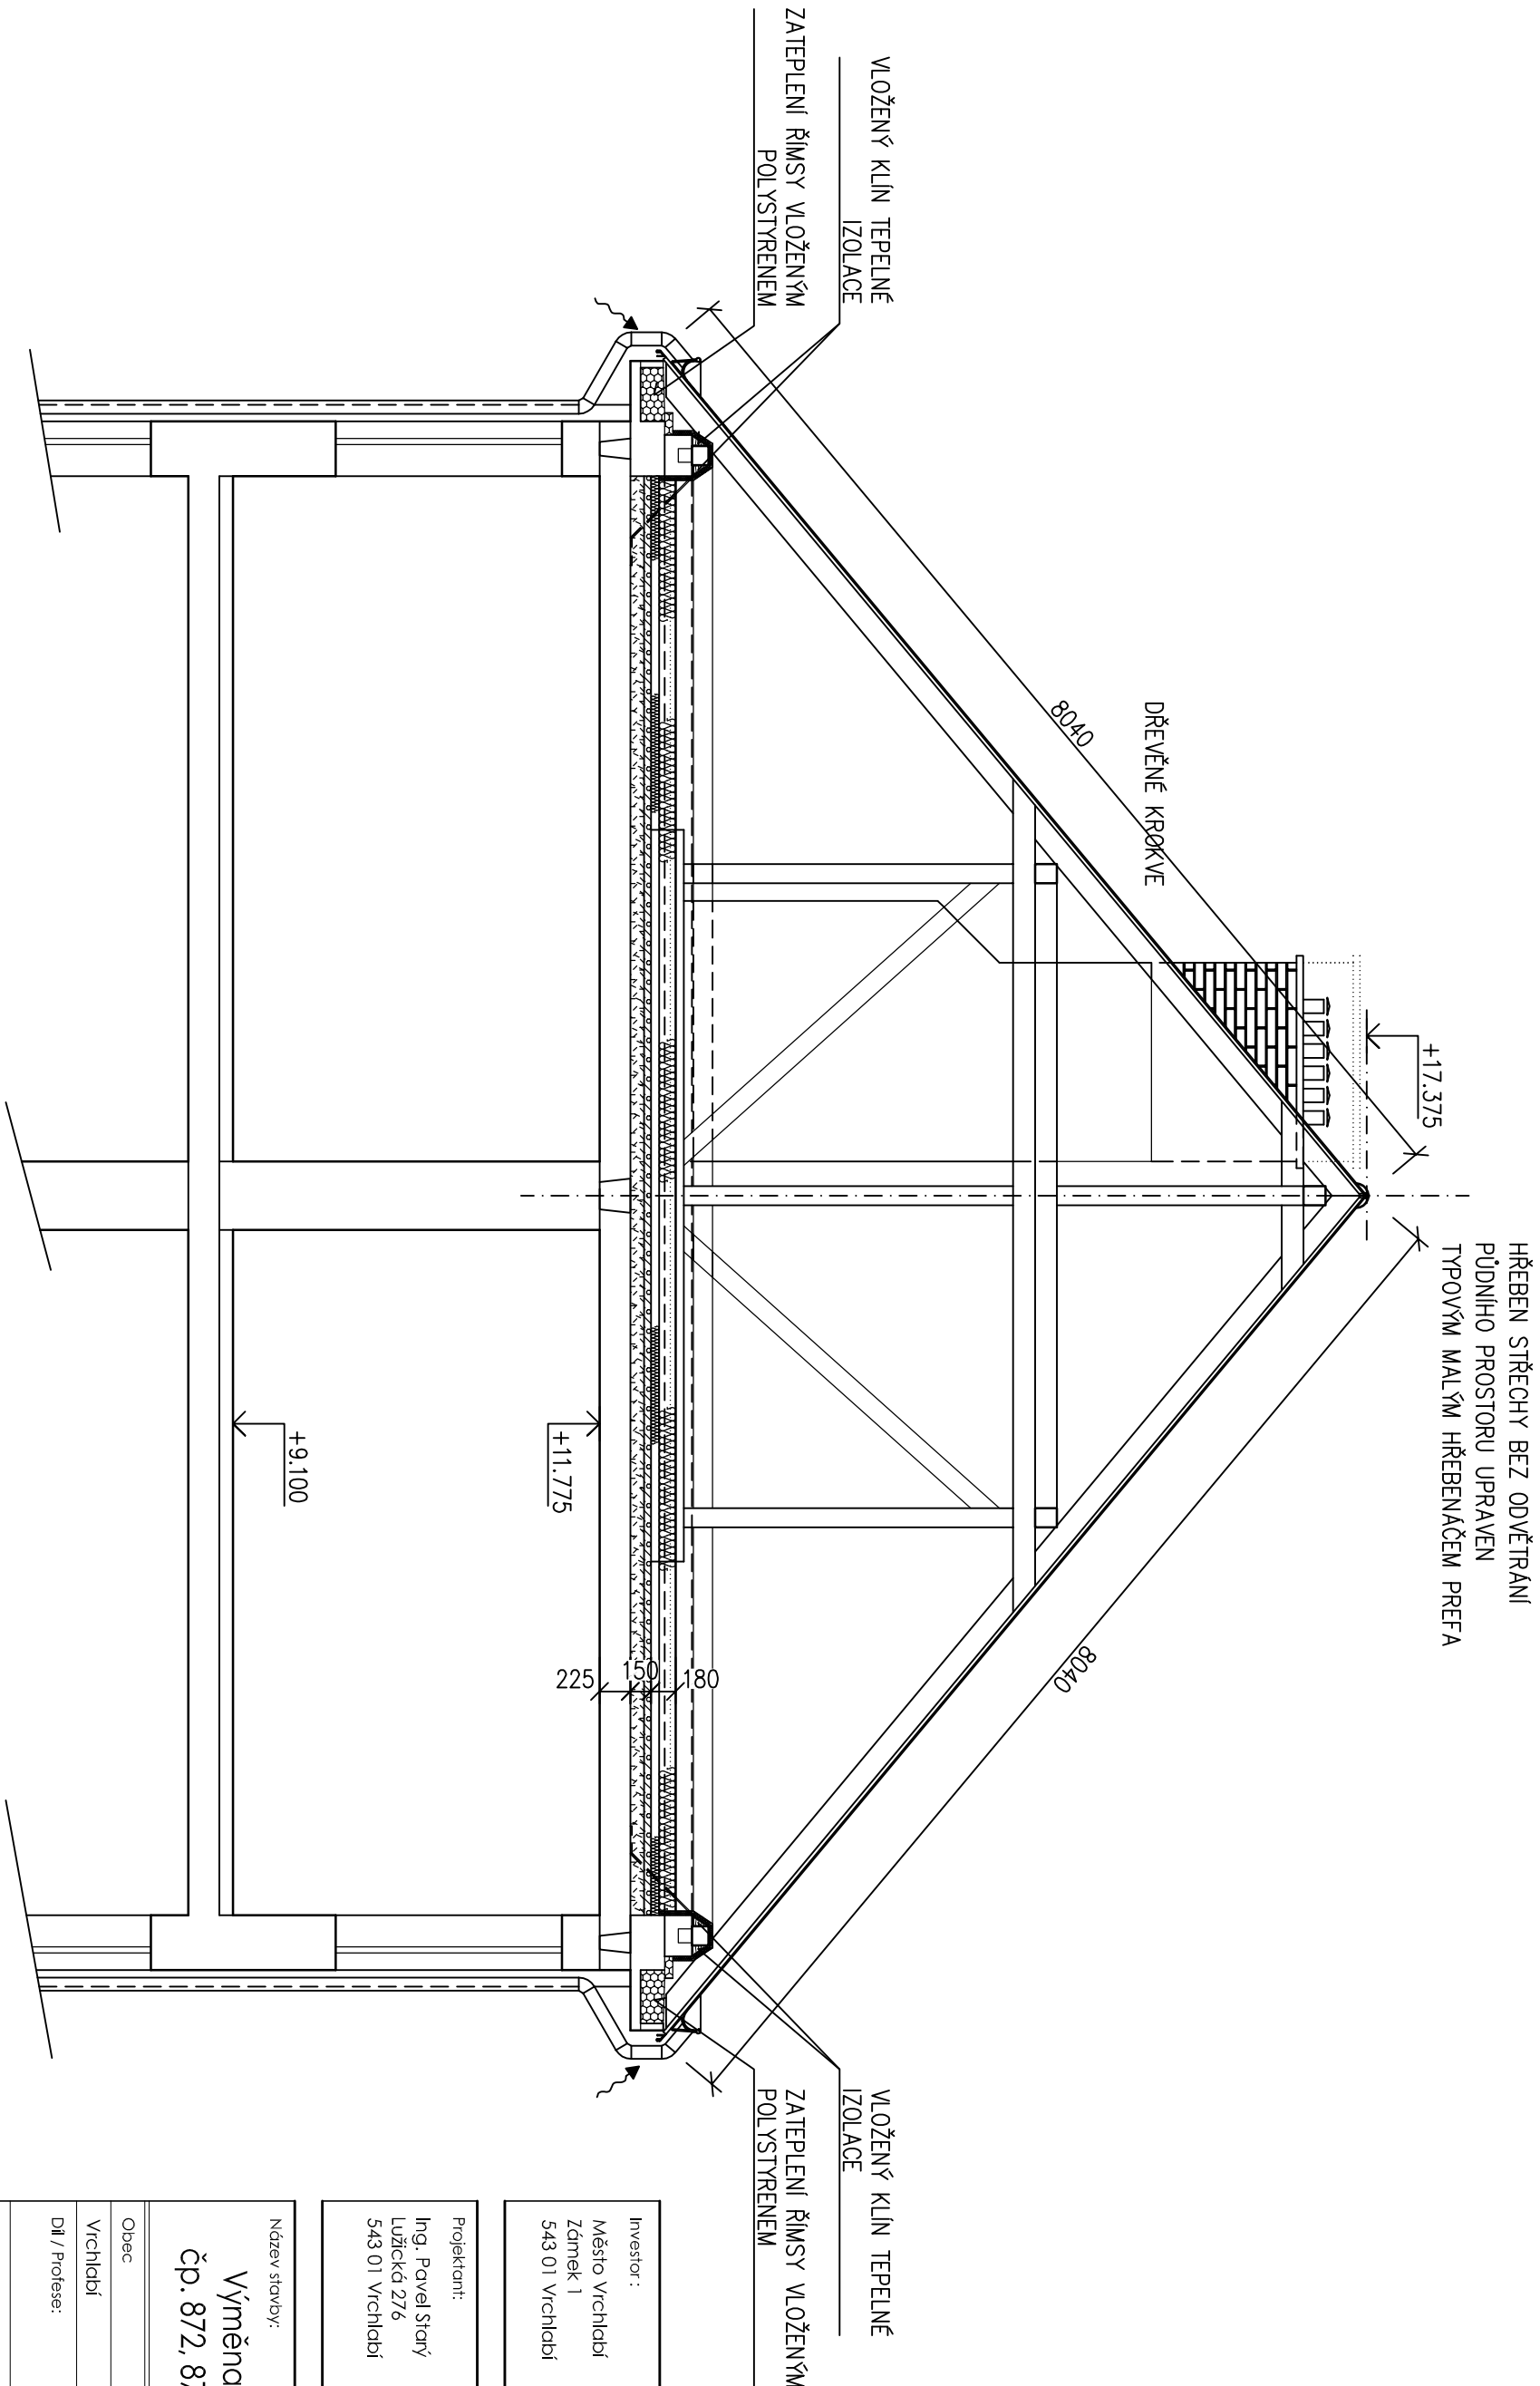

Investor:	Město Vrchlabí Zámek 1 543 01 Vrchlabí		±0,00 = 477,44 souř. systém JTSK výškový systém BpV	
-----------	--	--	---	--

Projektant: Ing. Pavel Stary Luzické Z/6 543 01 Vrchlabí	Aut.: Ing. Pavel Stary	
	Hlavní inženýr projektu: Ing. Pavel Stary	
	Zodpovědný projektant: Ing. Pavel Stary	
	Vypracoval: Ing. Pavel Stary	

Název stavby:				Stupeň dokumentace:	
Výměna střešní krytiny bytových domů čp. 872, 873 a 874, ul. Fügnerova, Vrchlabí				PD pro provádění stavby	
Základové číslo:				ST-2020-19	
Dle:				Dotum:	
Vrchlabí				12/2020	
Dle / Projevu:				Objekt:	
Stavební řešení stavby				SO-01	
Název výřezu:				Měřítko:	
PŘÍČNÝ ŘEZ 2-2				1:50	
				Číslo výřezu:	
				D.1.1.2/04	