

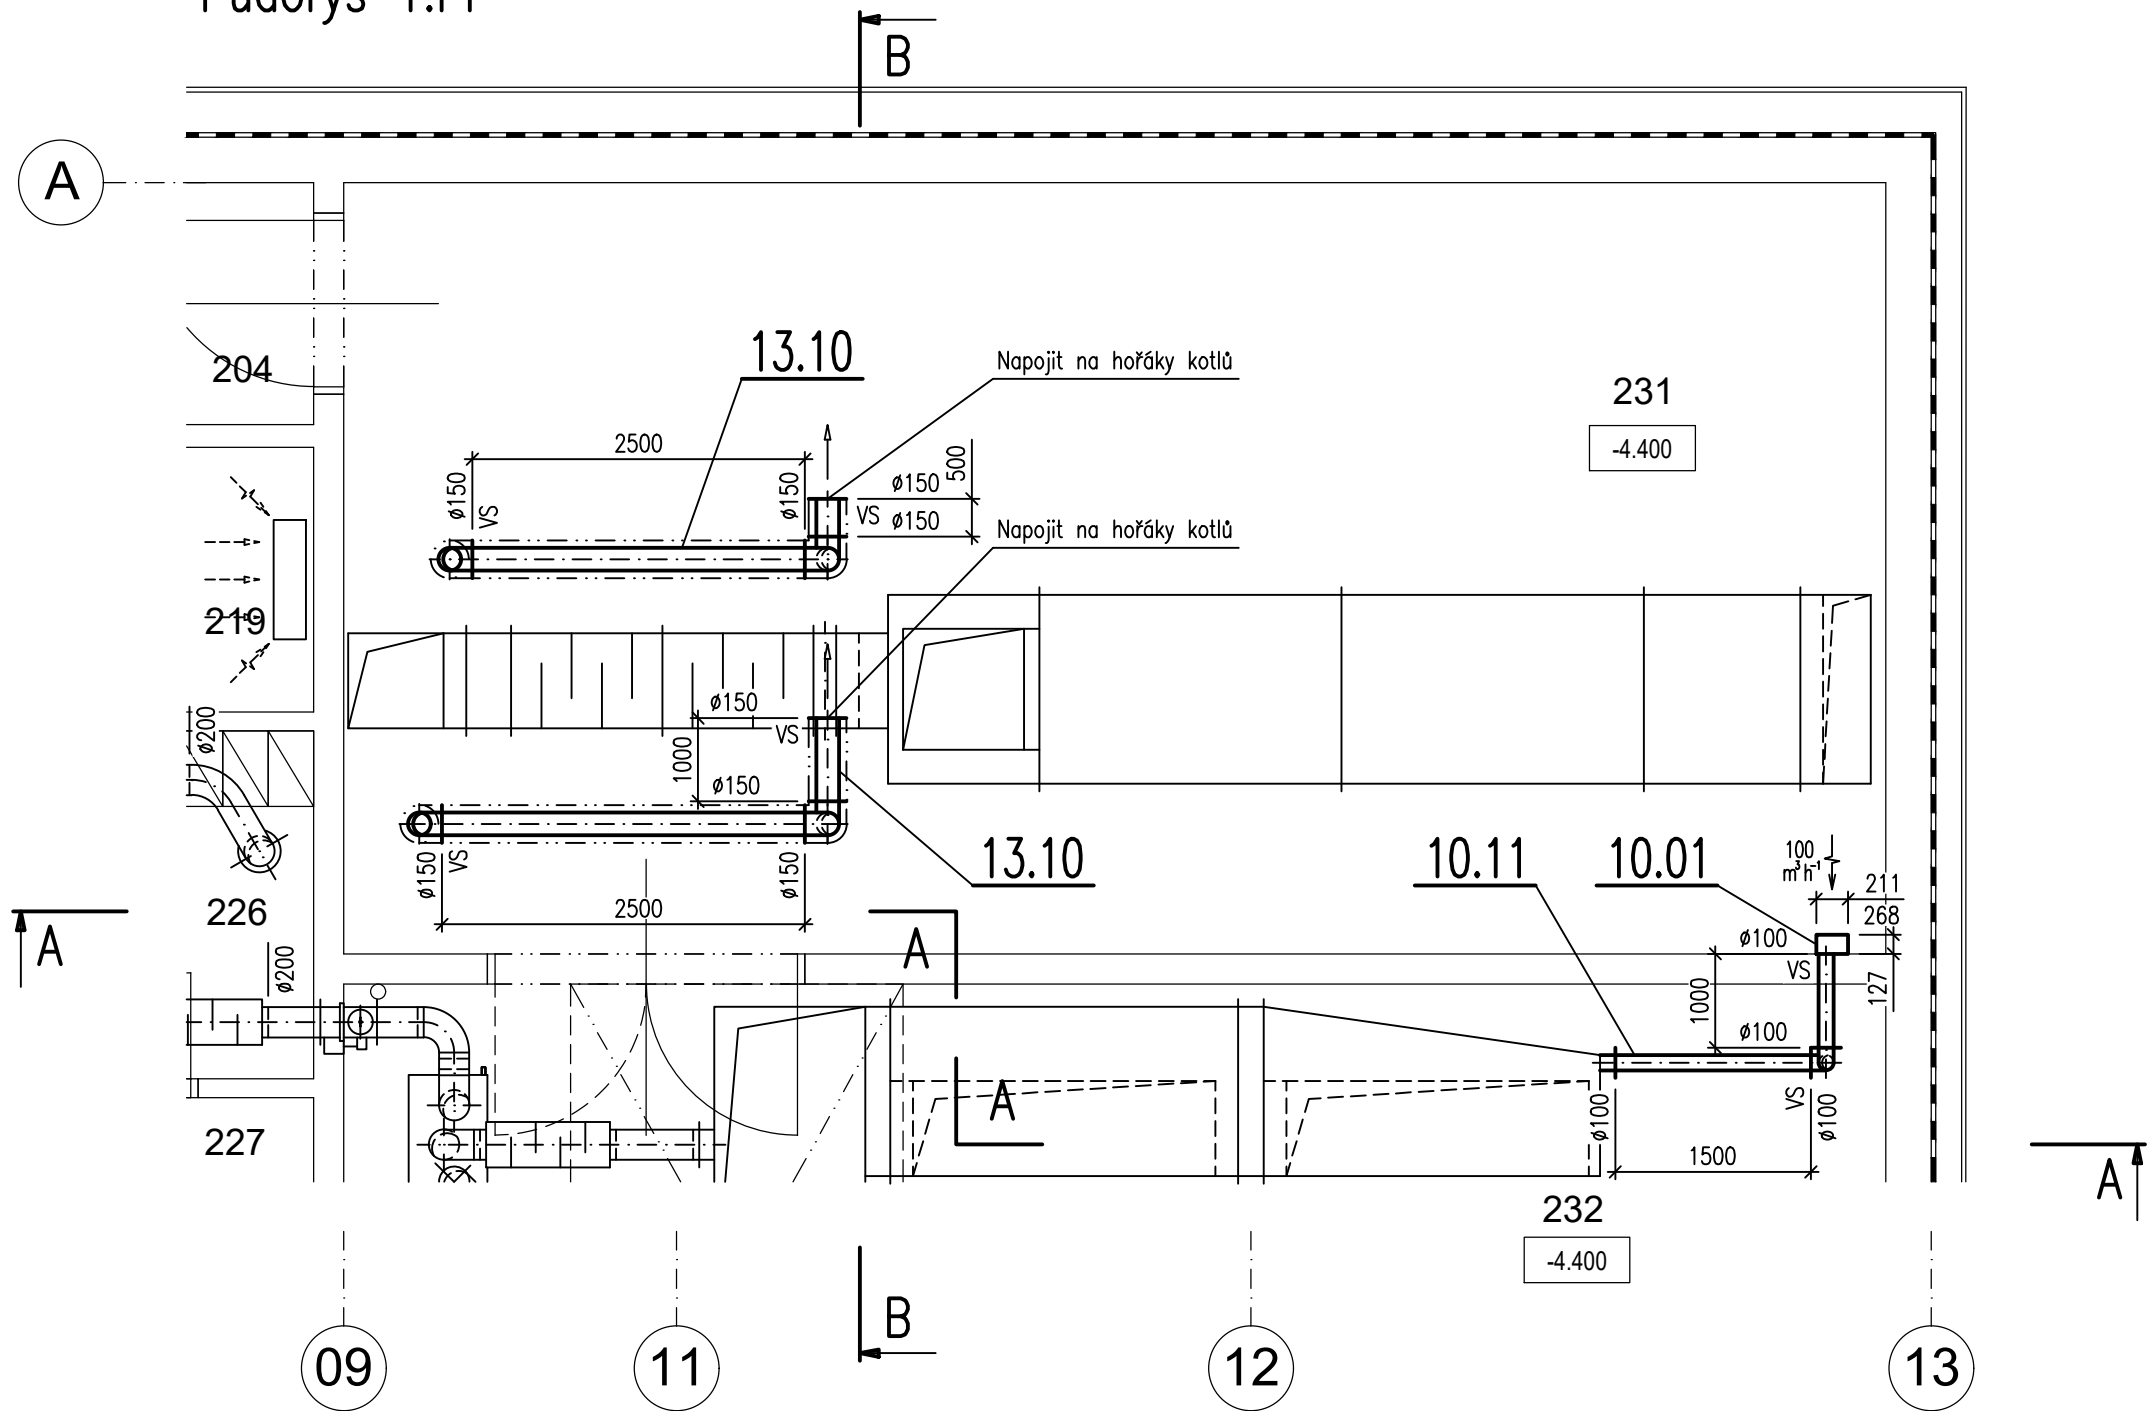
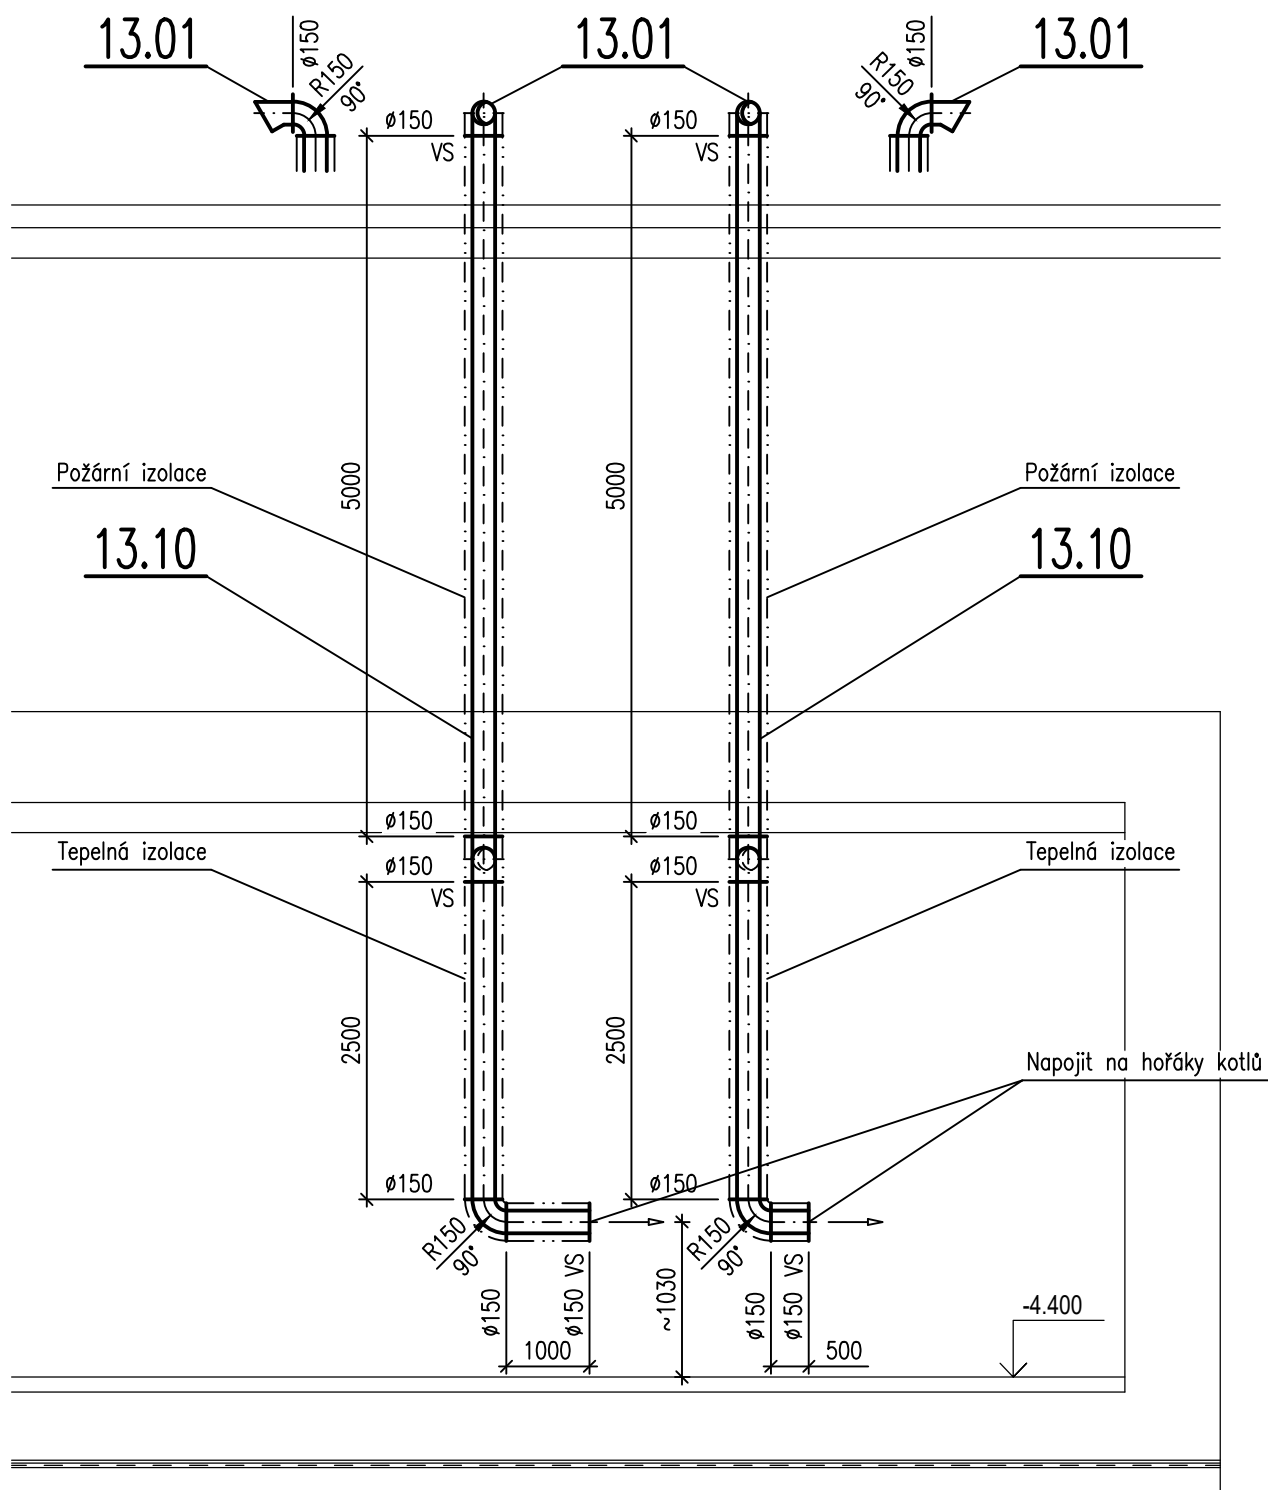


Půdorys 1.PP

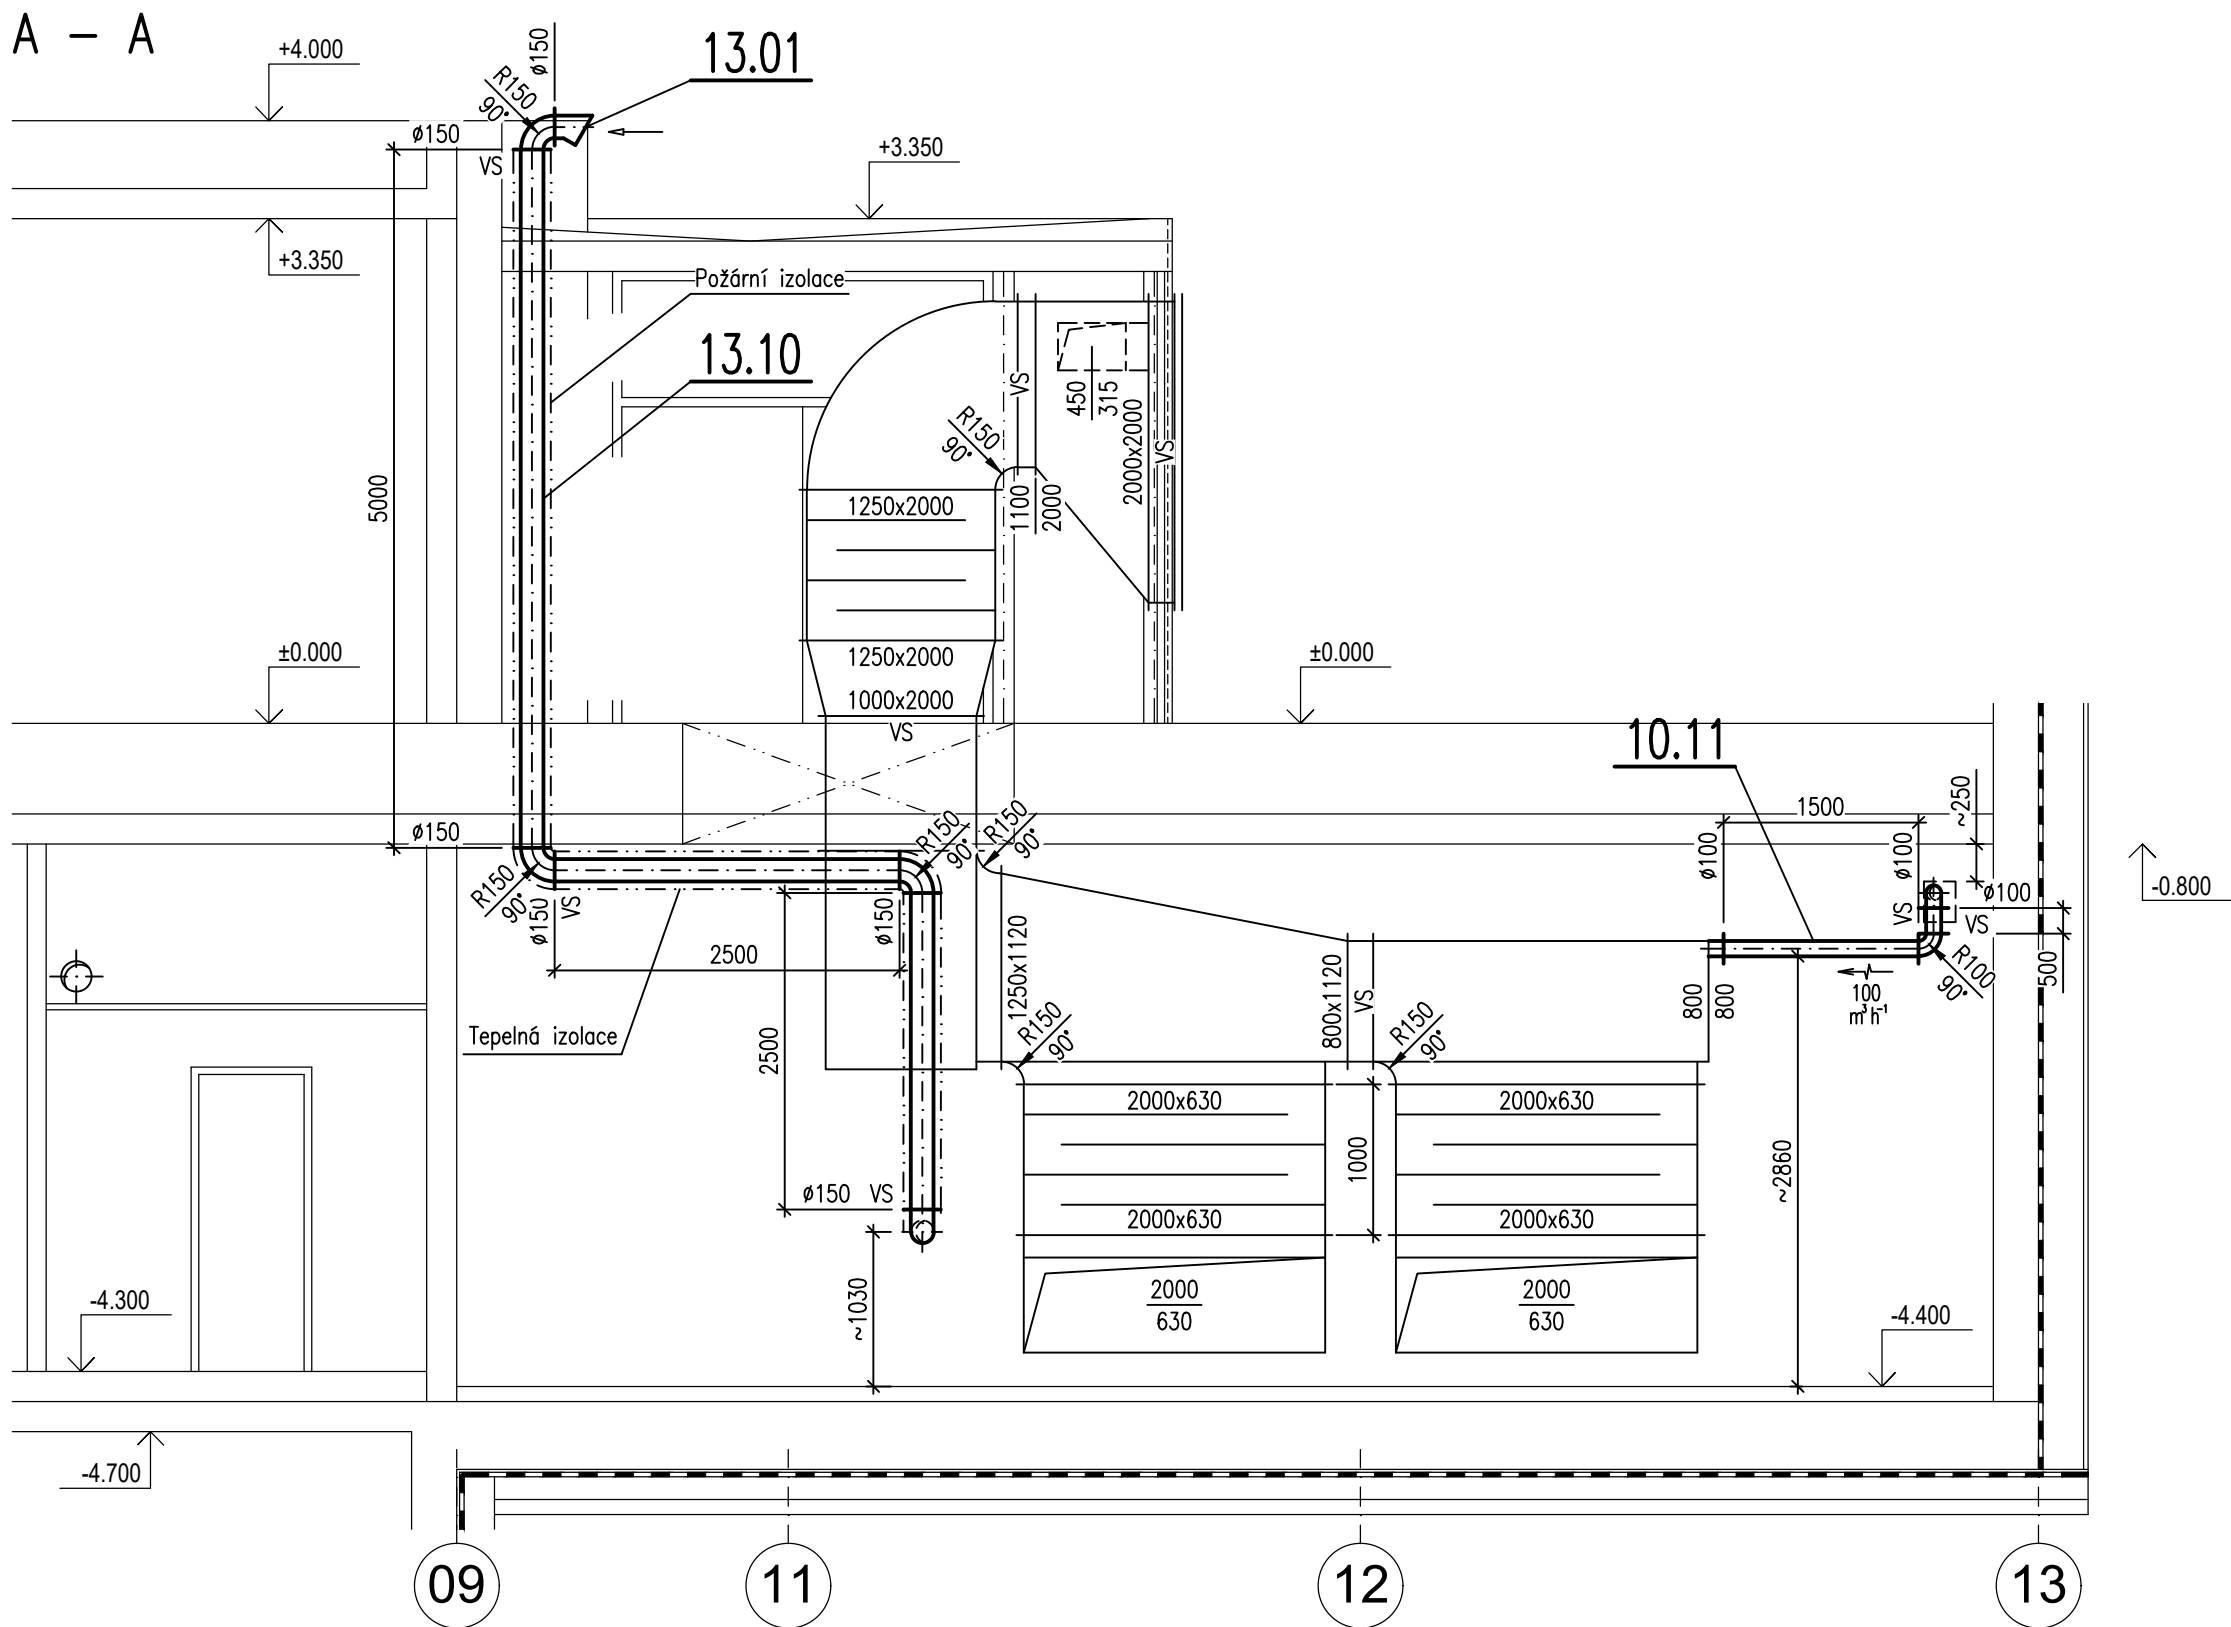

Půdorys 1.NP

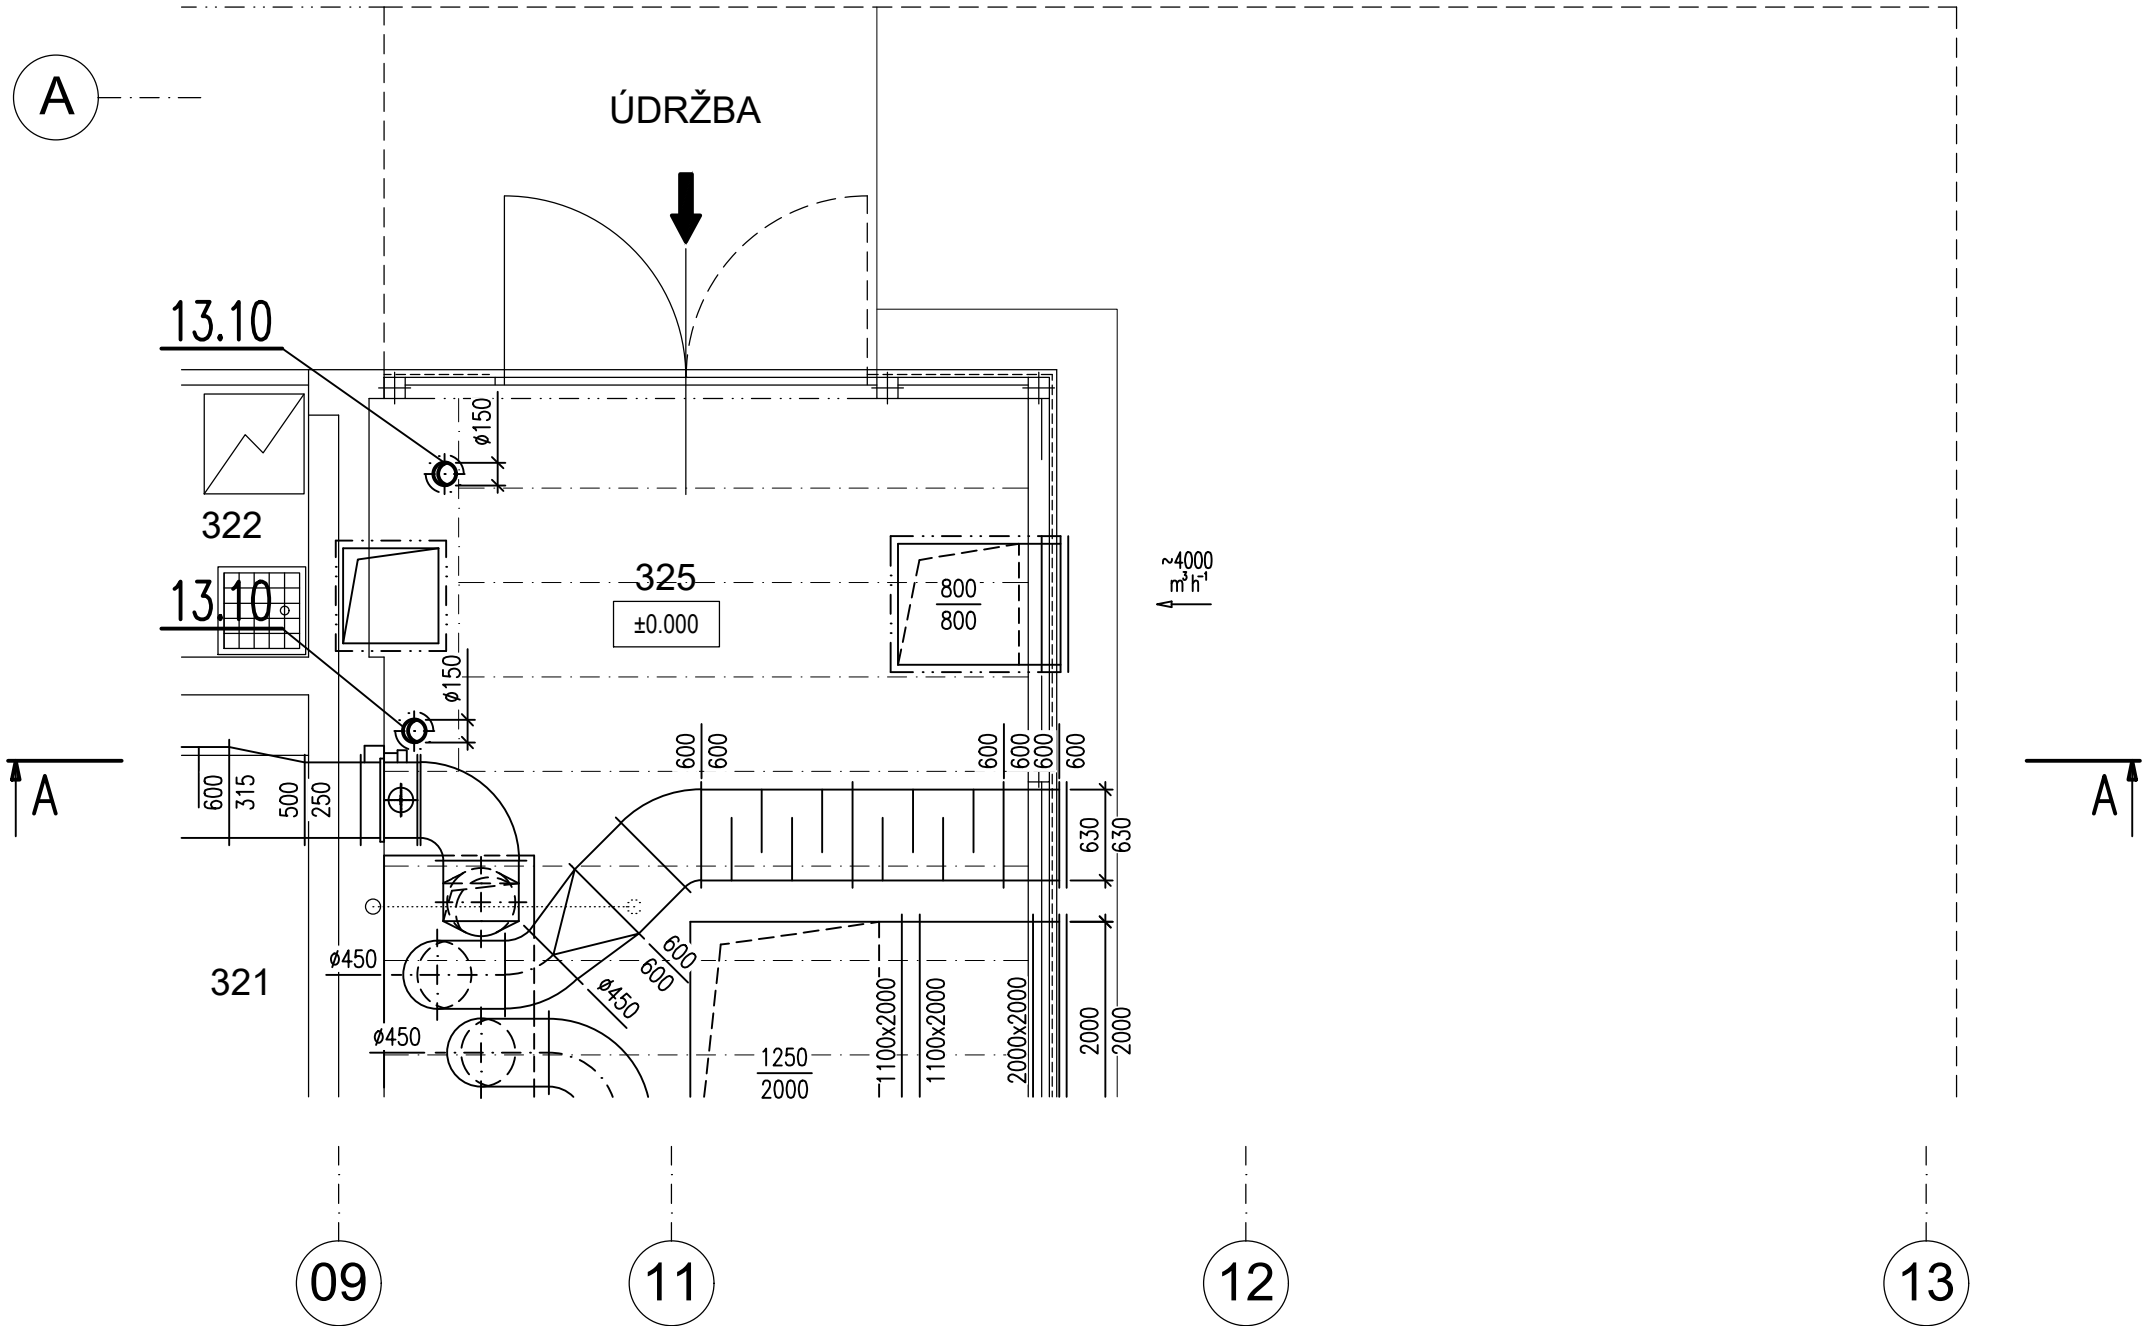

LEGENDA MÍSTNOSTÍ

Číslo	Jméno	Plocha	Podlaha	Stěny	Strop	Poznámka
204	OBSLUŽNÁ CHODBA	17.70	KERAMICKÁ DLAŽBA	KS, OŠ, NP	OŠ, NP	
219	ROZVODNA SLABOPROUDU	4.40	KERAMICKÁ DLAŽBA	KS, OŠ, NP	OŠ, NP	
226	ŠATNA MUŽI - PERSONÁL	6.00	KERAMICKÁ DLAŽBA	KS, OŠ, NP	SDK	
227	SOC.ZAŘÍZENÍ MUŽI - PERSONÁL	4.00	KERAMICKÁ DLAŽBA	KO, OŠ, NP	SDK	
231	STROJOVNA - KOTELNA	52.00	PRŮM.BETON	KS, POHL.BET.	POHL.B.	
232	STROJOVNA VZT	106.50	PRŮM.BETON	KS, POHL.BET.	POHL.B.	
321	KANCELÁŘ (VEDOUcí, ÚČETNÍ)	20.00	VINYL	SL, OŠ, NP	SDK	
322	ODPADKY, CHL.ODPADKY	7.20	BETONOVÁ DLAŽBA	KO, OŠ, NP	OŠ, NP	
325	ÚDRŽBA	24.00	BETONOVÁ DLAŽBA	FAS, DŘ.LAMEL	DŘEVO	

OŠ - OMÍTKA ŠTUKOVÁ HLADKÁ, NP - MALBA OTĚRUVZDORNÁ, ODSTÍN BÍLÝ NEBO UPŘESNĚNÝ PROJEKT INTERIÉRU
KO - KERAMICKÝ OKLAD PO STROP NEBO DLE INTERIÉRU, KS - KERAMICKÝ SKL ZAPUŠTĚNÝ DO 100 MM
DL - DŘEVĚNÁ LIŠTA, SDK - PODHLÉD SÁDROKART IMPREGN. 12.5 MM, SDK STĚNY A PŘEDSTĚNY IMPREGNOVANÉ
NA OCELOVÝ ROST, FAS - NÁVAZNOST NA FASÁDU OBJEKTU, SDKPO - PODHLÉD SÁDROKART.S POŽÁRNÍ ODOLNOSTÍ
PK - PANIKOVÁ KLIKA

±0.000 = 476.70 m n.m. BpV (1.NP SO 102)

AUTOR :
ING. ARCH. JAROSLAV ŠEVČÍK

ARCH•Z•STUDIO
STŘEŠNÍKOVÁ 167, ZLÍN, ☎ +42078011400

VYPRACOVAN R. HANÁČEK	ODP.PROJ.PROFESE J. PROCHÁZKA	KONTROLOVAL ING.ARCH. J.ŠEVČÍK	HLIN.Ž. PROJEKTU ING.P. ŠEVELA	CENTROPROJEKT GROUP a. s. ŠTEFÁNÍ KOVA 167 760 30 ZLÍN	
TECHNOLOGIE BAZENŮ ING. T. SVOBODA				ARCHITEKT ING.ARCH. J.ŠEVČÍK	
MÍSTO STAVBY: VRCHLABÍ					
STAVEBNÍK: MĚSTO VRCHLABÍ, Zámeček č.p.1, 543 01 VRCHLABÍ					
SPORTOVNĚ REKREAČNÍ AREÁL VEJSPLACHY 2. ETAPA - KRYTÝ BAZÉN PS 105 - PLYNOVÉ KONDENZAČNÍ KOTLE PJ 105.2 VZDUCHOTECHNICKÁ ZAŘÍZENÍ				FORMAT	844
				DATUM	03.2020
				STUPEŇ	DPS
				MĚŘÍTKO	1:50
				ZAK.ČÍSLO:	181566
				ARCHIVNÍ KÓD PROF.	ČÍS.VÝKRESU DOD.
				D1J	V
PŮDORYS 1.PP - PLYNOVÉ KONDENZ. KOTLE					