


SITUAČNÍ VÝKRES ŠIRŠÍCH VZTAHŮ
M 1: 10 000

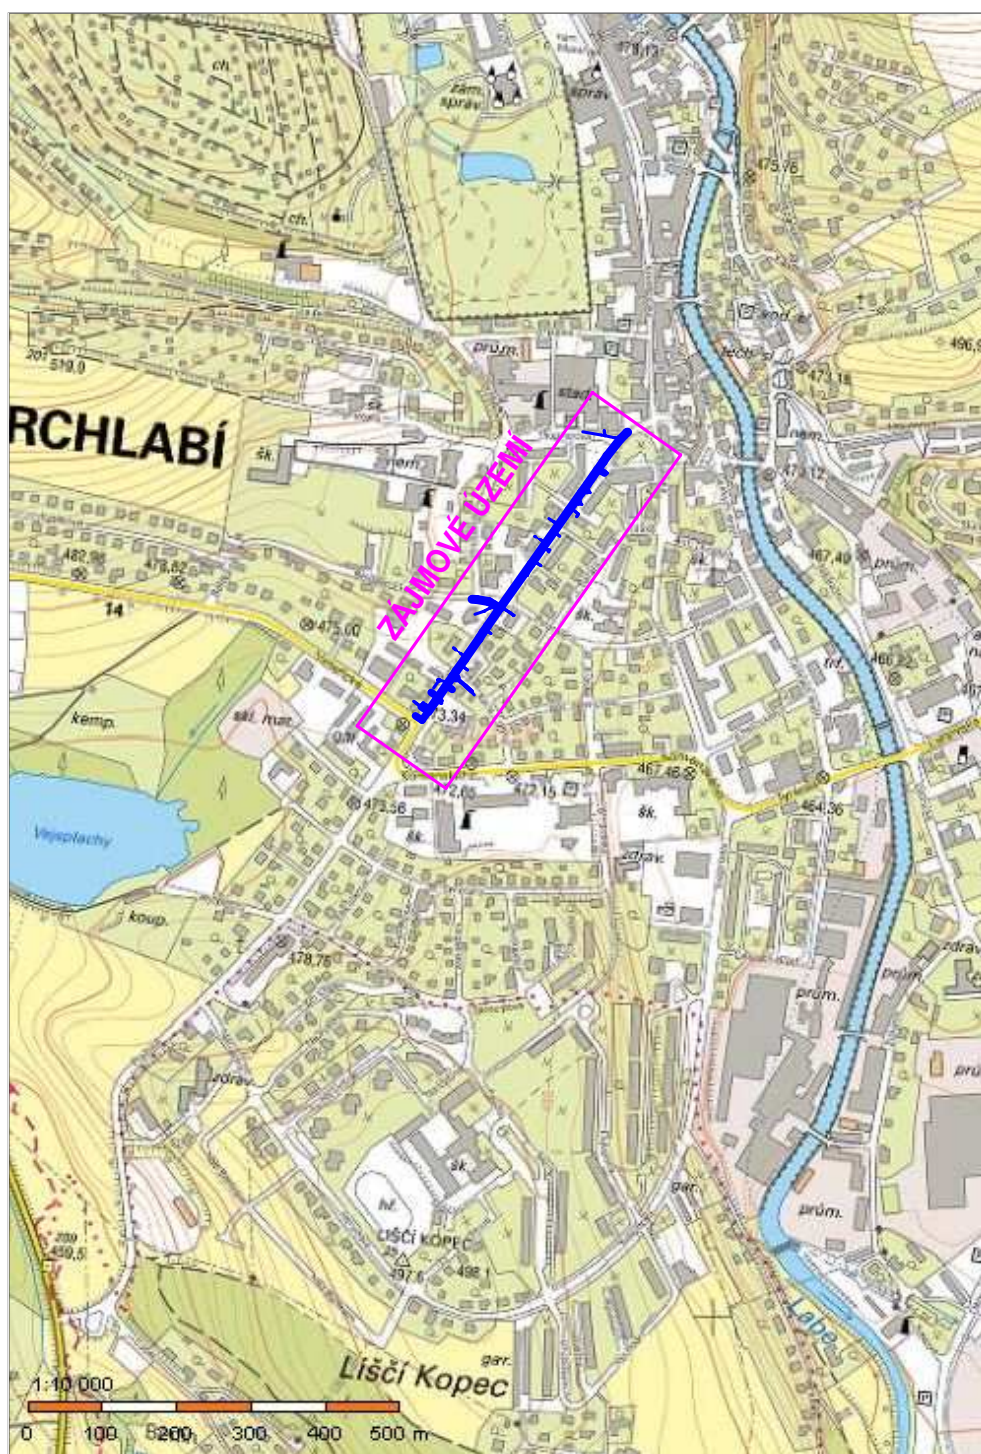

INVESTOR: MĚSTO VRCHLABÍ ZÁMEK 1, 543 01 VRCHLABÍ			<div>ing. Aleš Kreisl PROJEKTY VODOHOSPODÁŘSKÝCH STAVEB Fügnerova 42, Vrchlabí mob. 604 418 606, email: ales.kreisl@seznam.cz</div>		
MÍSTO: VRCHLABÍ					
ČÍSLO ZAKÁZKY:	STUPEŇ: DPS	VYPRACOVAL: PETRA PAULÍČKOVÁ	PROJEKTANT: ING.ALEŠ KREISL	DATUM: 10/2021	MĚŘÍTKO: 1:10 000
AKCE: VRCHLABÍ - OPRAVA VODOVODU V UL. "PRAŽSKÁ"					ČÍSLO PŘÍLOHY: C.1
PŘÍLOHA: SITUAČNÍ VÝKRES ŠIRŠÍCH VZTAHŮ					