


KATASTRÁLNÍ ÚZEMÍ
DRUH POVRCHU ÚZEMÍ

VRCHLABÍ
ASFALT

PODÉLNÝ PROFIL OPRAVY
VODOVODNÍHO ŘADU
- ULICE BĚLOPOTOCKÁ
M 1:250/100

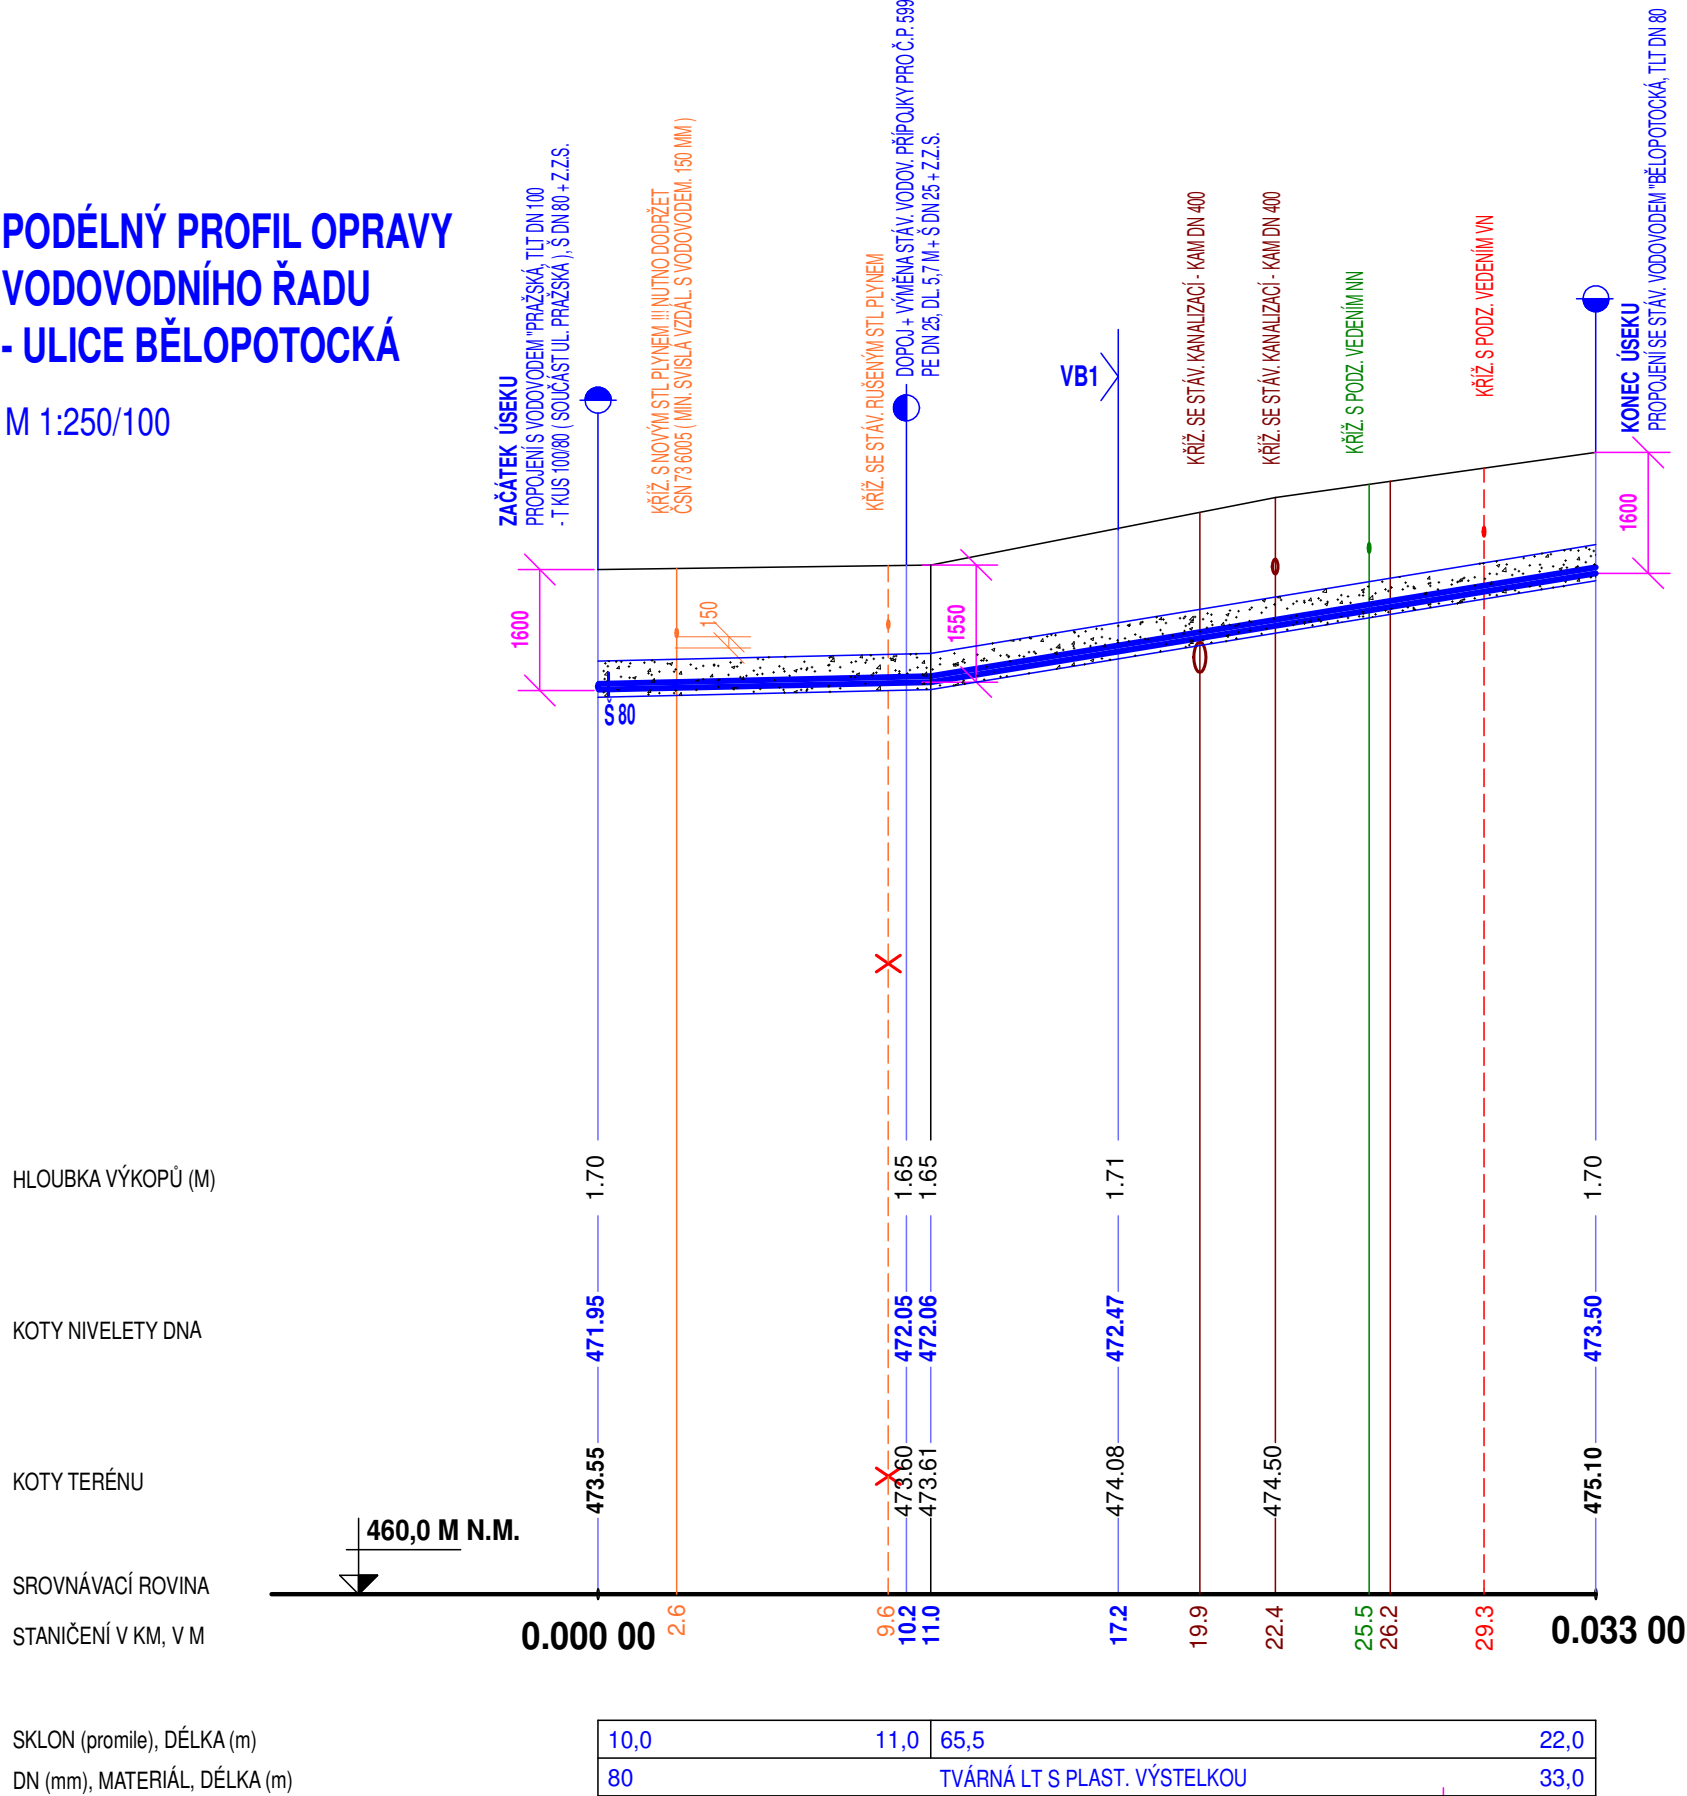

INVESTOR: MĚSTO VRCHLABÍ ZÁMEK 1, 543 01 VRCHLABÍ			ing. Aleš Kreisl PROJEKTY VODOHOSPODÁŘSKÝCH STAVEB Fügnerova 42, Vrchlabí mob. 604 418 606, email: ales.kreisl@seznam.cz		
MÍSTO: VRCHLABÍ			PROJEKTANT: ING.ALEŠ KREISL	DATUM: 10/2021	MÉRÍTKO: 1:250/100
ČÍSLO ZAKÁZKY:	STUPEŇ: DPS	VYPRACOVAL: PETRA PAULÍČKOVÁ	AKCE: VRCHLABÍ - OPRAVA VODOVODU V UL. "PRAŽSKÁ"		
PŘÍLOHA: PODÉLNÝ PROFIL OPRAVY VODOVODNÍHO ŘADU (BĚLOPOTOCKÁ)			ČÍSLO PŘÍLOHY: D.1.2		