


ULOŽENÍ POTRUBÍ KANALIZACE DN 200

M 1:20

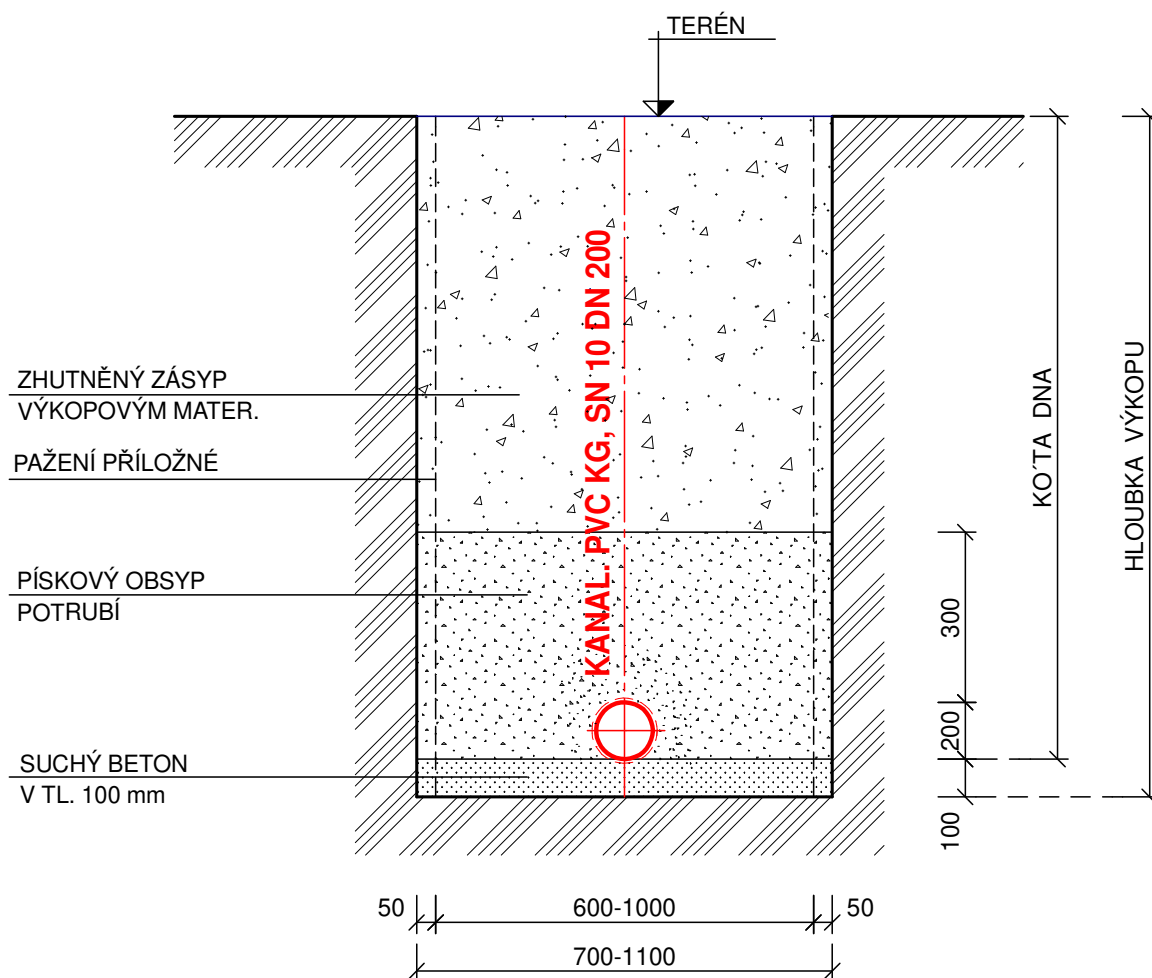

| | | | | | |
|---|-------------------------------|-------------------------------------|--|-----------------------|--|
| INVESTOR: MĚSTO VRCHLABÍ ZÁMEK 1, 543 01 VRCHLABÍ | | | <div>ing. Aleš Kreisl</div> <div>PROJEKTY VODOHOSPODÁŘSKÝCH STAVEB</div> <div>Fügnerova 42, Vrchlabí</div> <div>mob. 604 418 606, email: ales.kreisl@seznam.cz</div> | | |
| MÍSTO: VRCHLABÍ - HARTA | | | | | |
| ČÍSLO ZAKÁZKY: | STUPEŇ: ÚZEMNÍ SOUHLAS | VYPRACOVAL: PETRA PAULÍČKOVÁ | PROJEKTANT: ING.ALEŠ KREISL | DATUM: 03/2021 | MĚŘÍTKO: 1:20 |
| AKCE: KANALIZAČNÍ PŘÍPOJKA PRO OBJEKT Č.P. 103 (VLAKOVÁ ZASTÁVKA) NA ST.P.Č. 160 V K.Ú. PODHŮŘÍ - HARTA | | | | | ČÍSLO PŘÍLOHY: <div>D.1.2</div> |
| PŘÍLOHA: VZOROVÝ PŘÍČNÝ ŘEZ ULOŽENÍ KANALIZACE | | | | | |