
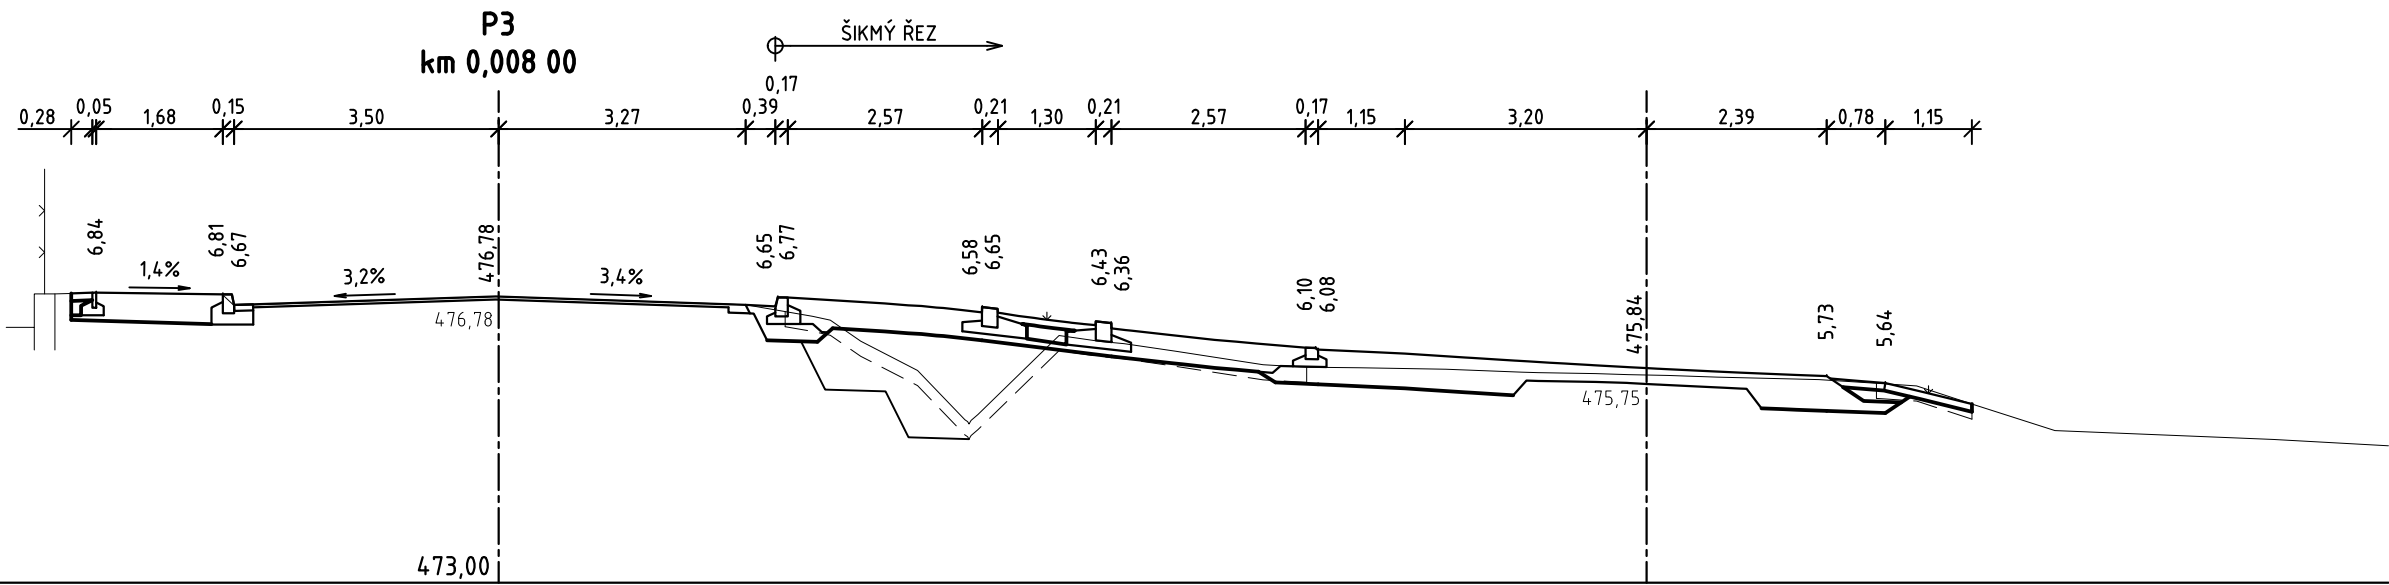
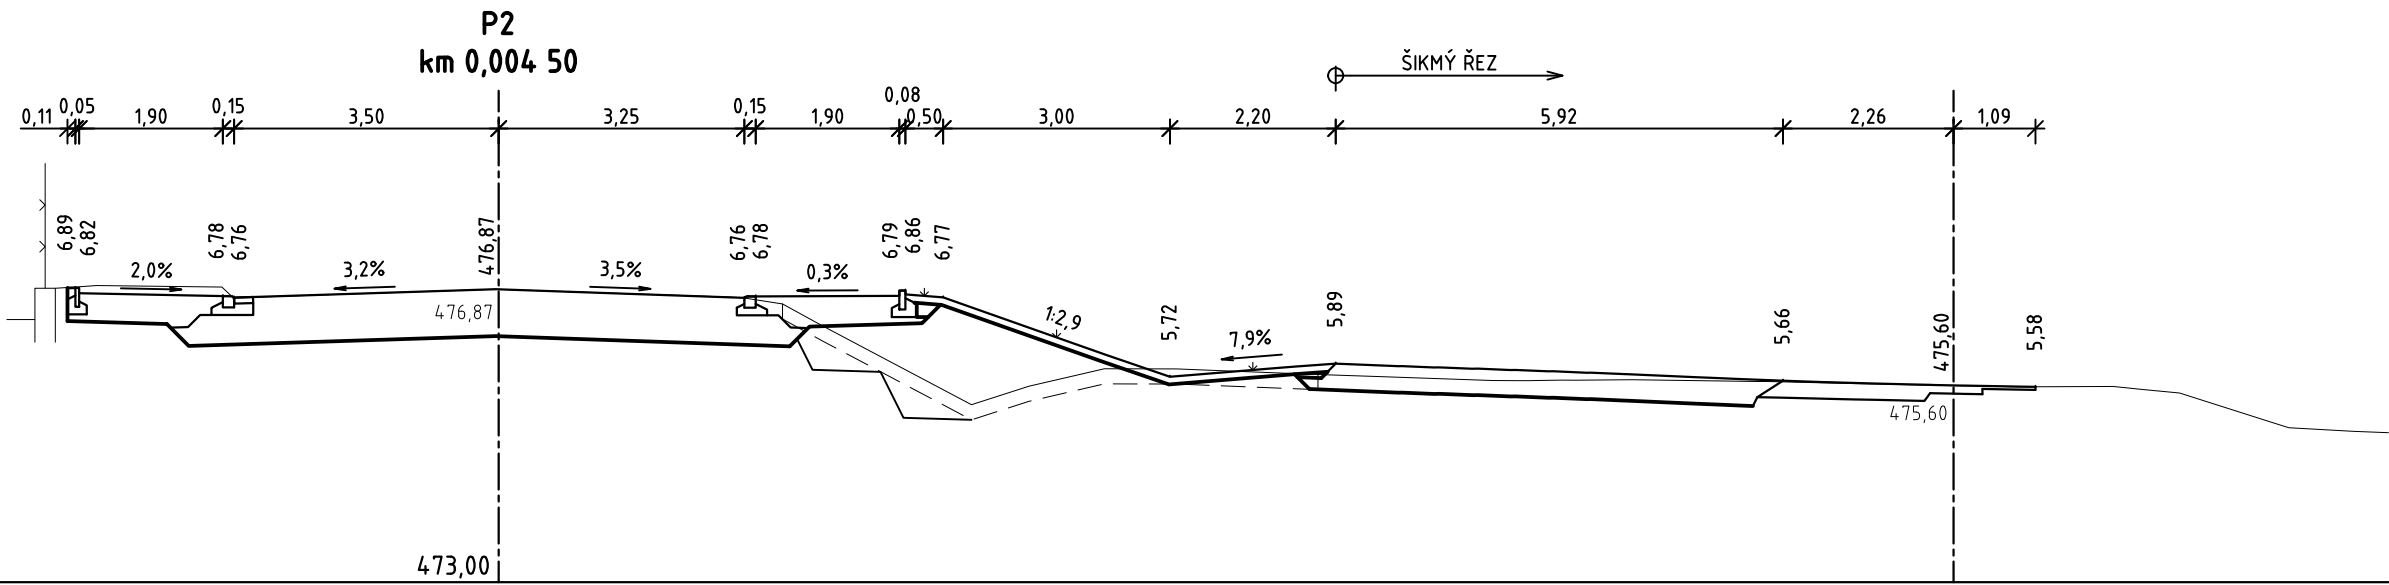


Č. změny	Popis/důvod změny	Datum	Provedl

<i>Zodp. projektant</i> Ing. S. Janák	<i>Vypracoval</i> R. Hurdálek	<i>Č. zakázky</i> 007/19	DiK Janák, s.r.o. Dopravně inženýrská kancelář nábřeží Václava Havla 207 TRUTNOV
<i>Místo</i> Vrchlabí	<i>Kraj</i> Královéhradecký	<i>Datum</i> 04.2019	
<i>Investor</i> Město Vrchlabí			<i>Stupeň</i> Dokumentace pro vydání společného povolení
Vrchlabí, ul. Valteřická PŘECHOD PRO CHODCE			<i>Měřítko</i> 1 : 100
D.1.1 CHODNÍKY			D.1.1.2d
CHARAKTERISTICKÉ PŘÍČNÉ ŘEZY			

SILNICE I/14 – ÚSEK 1

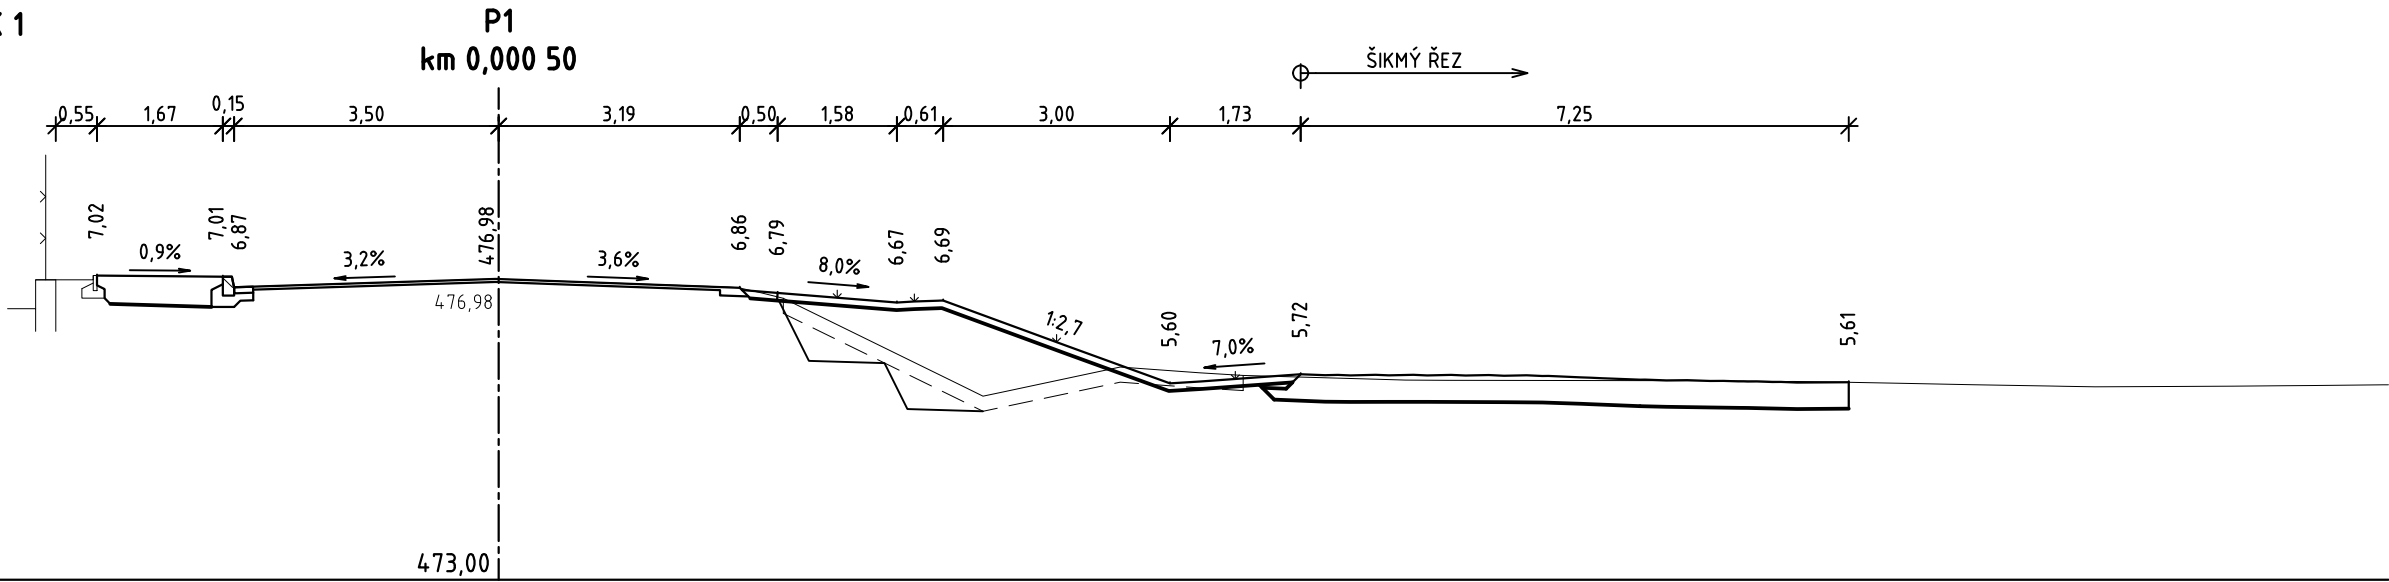

ÚČELOVÁ KOMUNIKACE – ÚSEK 2

