



MĚSTSKÉ VODOVODY
A KANALIZACE
VRCHLABÍ

Solliteria, s.r.o.
Lukáš Jirásek
Lipová 93
54101 Trutnov

Věc: Vyjádření k projektové dokumentaci „VRCHLABÍ, VALTEŘICKÁ UL. - SVĚTELNÉ
SIGNALIZAČNÍ ZAŘÍZENÍ PŘECHODU PRO CHODCE“, k. ú. Vrchlabí

Dne: 15. 7. 2022

V zájmovém prostoru plánovaných prací je uložen hlavní vodovodní řad a kanalizace pro veřejnou potřebu. Stožár osazený v chodníku na Valteřické ulici je umístěn v ochranném pásmu vodovodu i kanalizace, prostorově není možné umístit mimo ochranné pásmo těchto sítí. Projektová dokumentace je navržena dle vzájemné dohody s provozovatelem.

S vydáním potřebných povolení k stavbě souhlasíme.

Pro provádění stavby požadujeme dodržet nezbytná opatření, aby nedošlo k poškození stávajících sítí a stavba byla provedena dle obecně platných norem, zákonů, předpisů, standardů atd. Před zahájením a v průběhu stavby budou dodrženy tyto podmínky:

- a) Před zahájením prací požádá investor nebo prováděcí firma v dostatečném časovém předstihu (cca 10 dní předem) o vytyčení polohy stávajících sítí ve správě MěVaK Vrchlabí. Vytyčení bude provedeno na základě písemné objednávky.
- b) Všichni pracovníci provádějící stavbu budou seznámeni s polohou stávajících sítí, aby nedošlo k poškození při provádění stavby.
- c) V místě možného střetu se zařízením vodovodu nebo kanalizace je nutné dohledat zařízení ruční sondou a až poté pokračovat v práci zemními stroji.
- d) Odkrytý vodovod případně kanalizace musí být po celou dobu stavby chráněny proti poškození. Případné každé sebemenší poškození vodovodu nebo kanalizace je nutné neprodleně nahlásit na tel. 731 200 531.



Městské vodovody
a kanalizace Vrchlabí,
příspěvková organizace
Nádražní 832
543 01 Vrchlabí



IČ: 49290240
DIČ: CZ49290240
Organizace je zapsána v
Obchodním rejstříku Krajského
soudu v Hradci Králové,
oddíl Pr, vložka 1061.



tel. +420 499 429 414
mob. +420 603 728 733



ludek.kalensky@mevakvr.cz
dat. schránka: mdvk534



www.mevakvr.cz



MĚSTSKÉ VODOVODY
A KANALIZACE
VRCHLABÍ

- e) Stávající zařízení na vodovodní síti (uzávěry, hydranty, poklopy vodovodních a sekčních uzavěrů, ovládání ventilů a šoupat) nesmí být poškozena a jejich funkčnost bude ověřena před dokončením stavby včetně protokolu nebo zápisu do stavebního deníku.
- f) Na sekčních uzavěrech, uzavěrech vodovodních přípojek, hydrantech pro požární zabezpečení a zařízeních vodovodu nesmí být zřizovány skládky zeminy, materiálů, zaparkování strojů atd., aby v případě potřeby mohlo dojít k uzavření případné části úseku vodovodu nebo přípojky.
- g) Před záhozem výkopu musí být min. 1 den předem přizván zástupce MěVaK Vrchlabí (tel. 499 421 304) ke kontrole stávajícího zařízení, zda nebylo poškozeno a zda byly dodrženy podmínky stavebního povolení a předepsaných postupů. Povinnost kontroly se vztahuje na veškerá zařízení určená k dodávce vody a k odkanalizování území. O kontrole bude sepsán protokol nebo zápis do stavebního deníku.
- h) Změny stavby od projektové dokumentace budou předem písemně odsouhlaseny provozovatelem.

Příloha:

Koordinační plán D.1.6.3. 1 x A3
Kompletní projektová dokumentace zaslaná elektronicky

06



MĚSTSKÉ VODOVODY A KANALIZACE
VRCHLABÍ

příspěvková organizace

Nádražní 832 | 543 01 Vrchlabí
IČ: 49290240 | DIČ: CZ49290240

Kalenský Luděk
vedoucí tech. oddělení



Městské vodovody
a kanalizace Vrchlabí,
příspěvková organizace
Nádražní 832
543 01 Vrchlabí



IČ: 49290240
DIČ: CZ49290240
Organizace je zapsána v
Obchodním rejstříku Krajského
soudu v Hradci Králové,
oddíl Pr, vložka 1061.




tel. +420 499 429 414
mob. +420 603 728 733



ludek.kalensky@mevakvr.cz
dat. schránka: mdvk534



www.mevakvr.cz

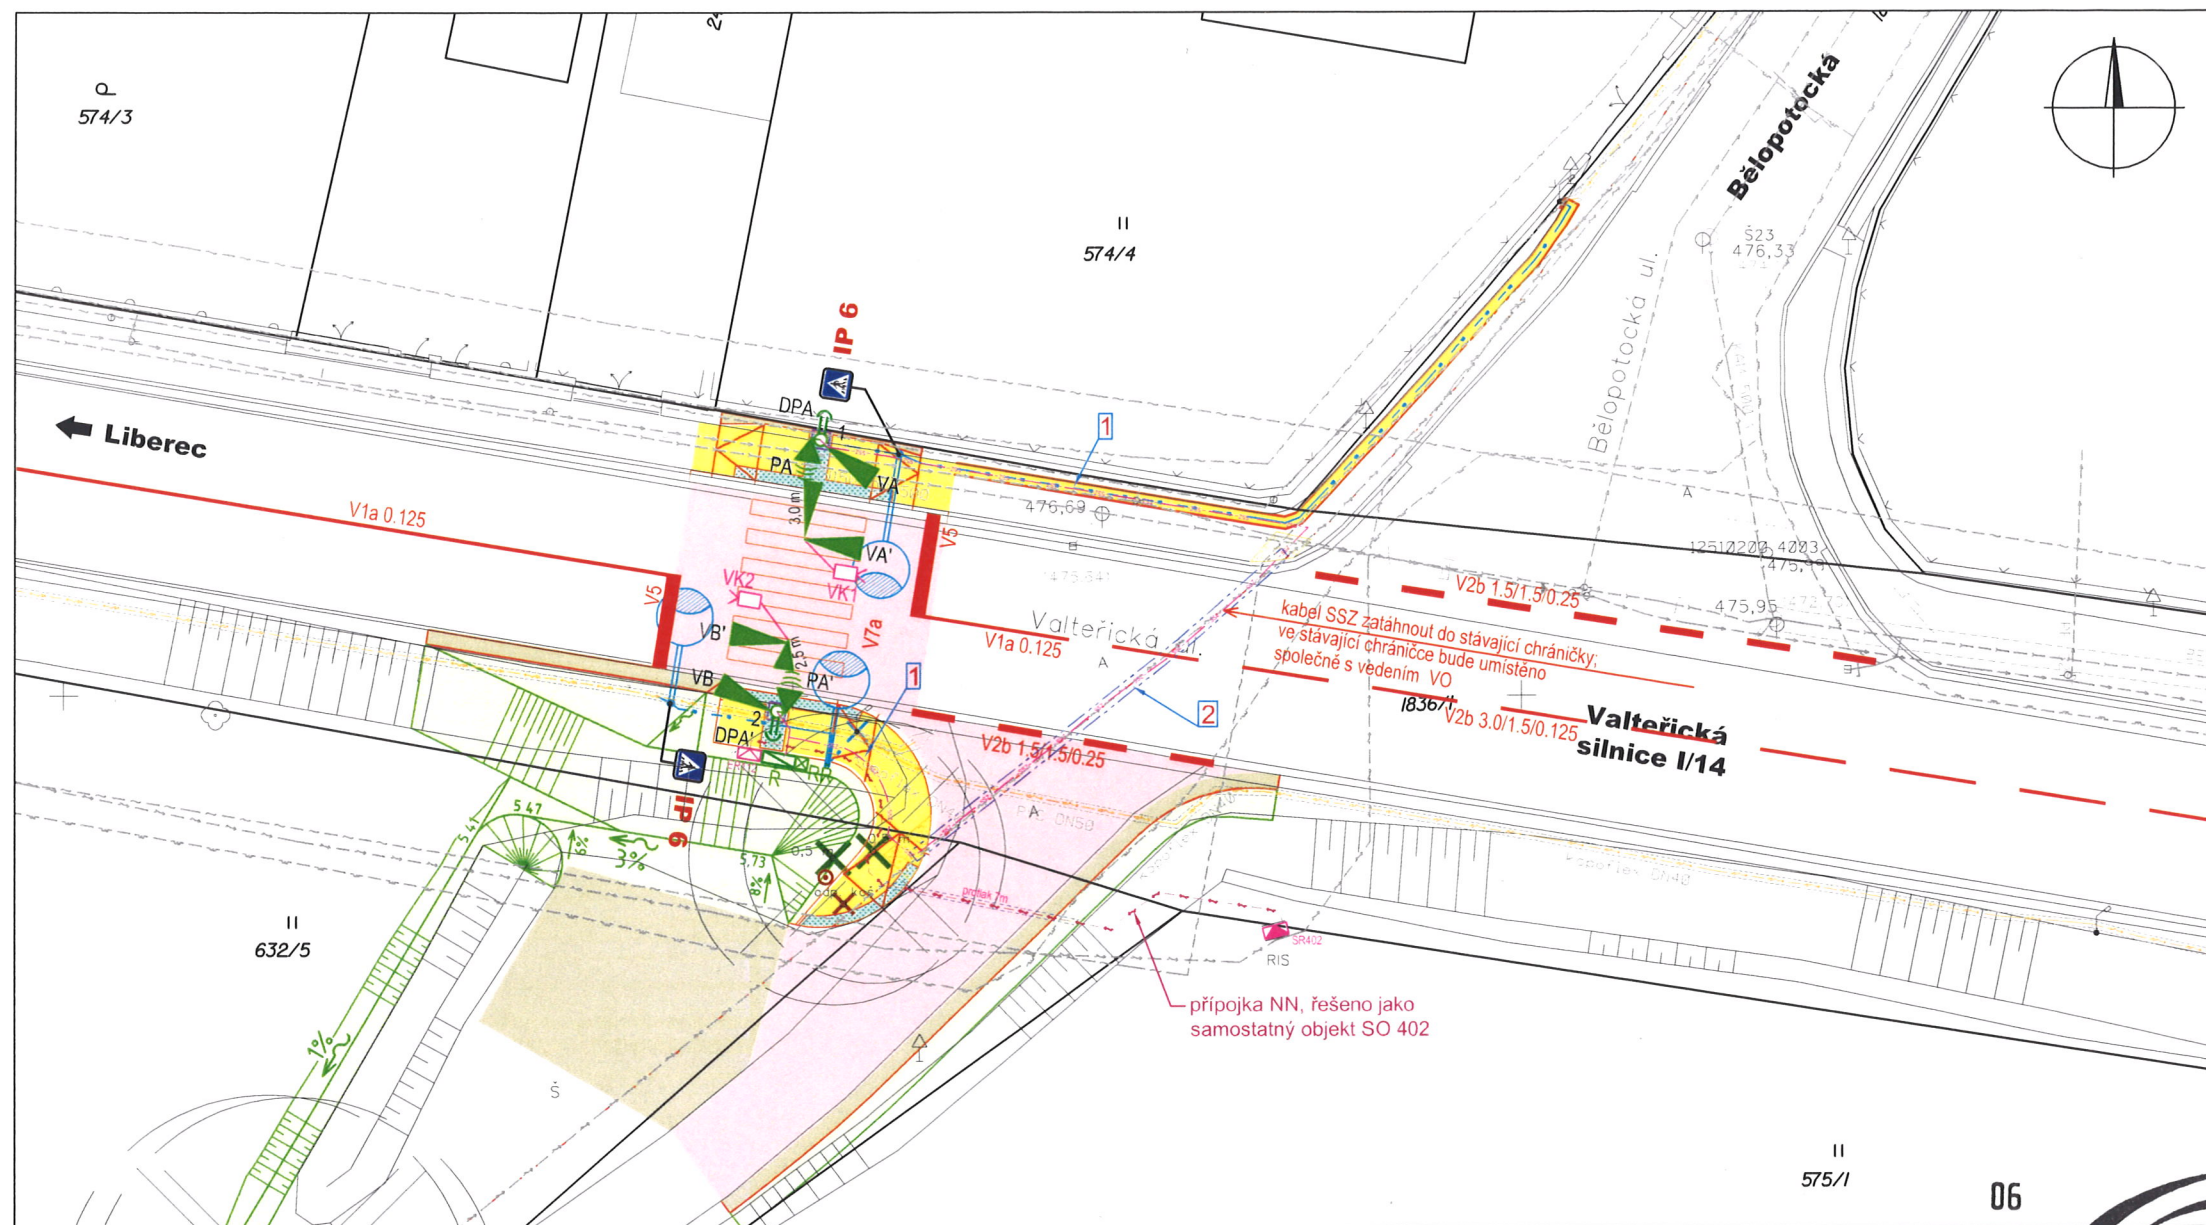

LEGENDA

- 1 sloup světelné signalizace
- ▶ VX návěstidla tříbarevné soustavy s kruhovými signály
- ▶ PX návěstidlo signálu pro chodce s akustickou signalizací
- ▭ R ▭ ERxx pozice řadiče SSZ, kabelová přípojná skříň
- ▭ RR skříňka ručního řízení
- ▬ 2,5 m výložník s údajem o délce vyložení
- ▭ VKX videokamera
- ⇒ DPX tlačítko pro chodce
- ▬ signální a varovné pásy
- ▬ bezbarierové úpravy přechodu
- ▬ nové nebo obnovené VZD
- ▭ IP6 nová značka
- ▭ stavební úpravy: úprava stávající plochy
- nový sloup přisvětlení přechodu
- ▭ kabelová chránička
- ▭ jáma výkopu
- ▭ SR402 rozpojovací skříň ČEZ

LEGENDA SÍTÍ - stávající


- kanalizace splašková VS Chrudim
- vodovod VS Chrudim
- plynovod GasNet
- sdělovací (Cetin)
- NN kabel ČEZ podzemní
- NN kabel ČEZ nadzemní
- kabel VO podzemní

LEGENDA SÍTÍ - navržené


- kabel SSZ
- kabel VO
- napájecí kabel SSZ (přípojka NN) - řešeno jako samostatný stavební objekt SO 402

Kabelové trasy:

- 1 - 35/60 - kabely v rourách Ø50mm
- 2 - prostup pod vozovkou - kabely v rourách Ø110mm

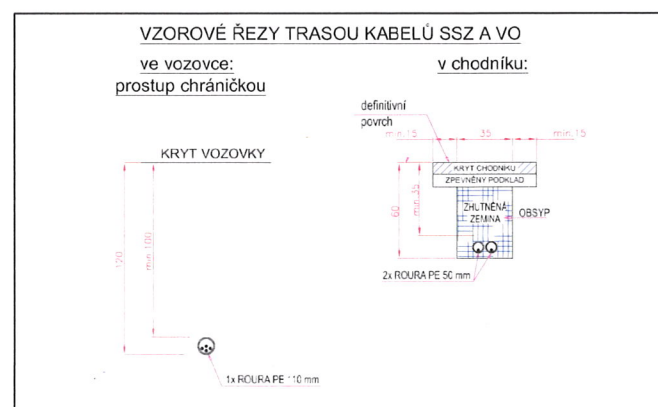

VZOR OSAZENÍ SLOUPU SSZ OD HRANY VOZOVKY

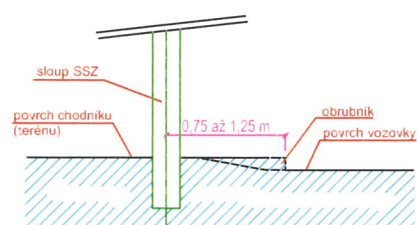

15.7.2022 MĚSTSKÉ VODOVODY A KANALIZACE VRCHLABÍ

příspěvková organizace

Nádražní 832 | 543 01 Vrchlabí

IČ: 49290240 | DIČ: CZ49290240

Poznámka:

Poloha stávajících inženýrských sítí je pouze orientační na základě podkladů poskytnutých jednotlivými správci sítí. Před započatím stavebních prací je nutné jednotlivé inženýrské sítě geodeticky vytyčit.

Sollertia

HLAVNÍ PROJEKTANT	ODPOVĚDNÝ PROJEKTANT	VYPRACOVAL	
Sollertia, spol. s r.o., Ing. Michal Šulc	Ing. Miroslav Podlipný	Ing. Michal Šulc	
INVESTOR	Město Vrchlabí, Zámek čp.1, Vrchlabí	ZAKÁZKA	007/19
MÍSTO	Vrchlabí, kraj Královéhradecký	DATUM	Květen 2022
AKCE	VRCHLABÍ, UL. VALTEŘICKÁ SVĚTELNÉ SIGNALIZAČNÍ ZAŘÍZENÍ PŘECHODU PRO CHODCE	STUPEŇ	DUR+DSP
		FORMÁT	2 A4
PŘÍLOHA	SO 401 - TECHNOLOGIE SSZ Koordinační plán	MĚŘÍTKO	1 : 250
			D.1.6.3