



STÁVAJÍCÍ STAV

INT

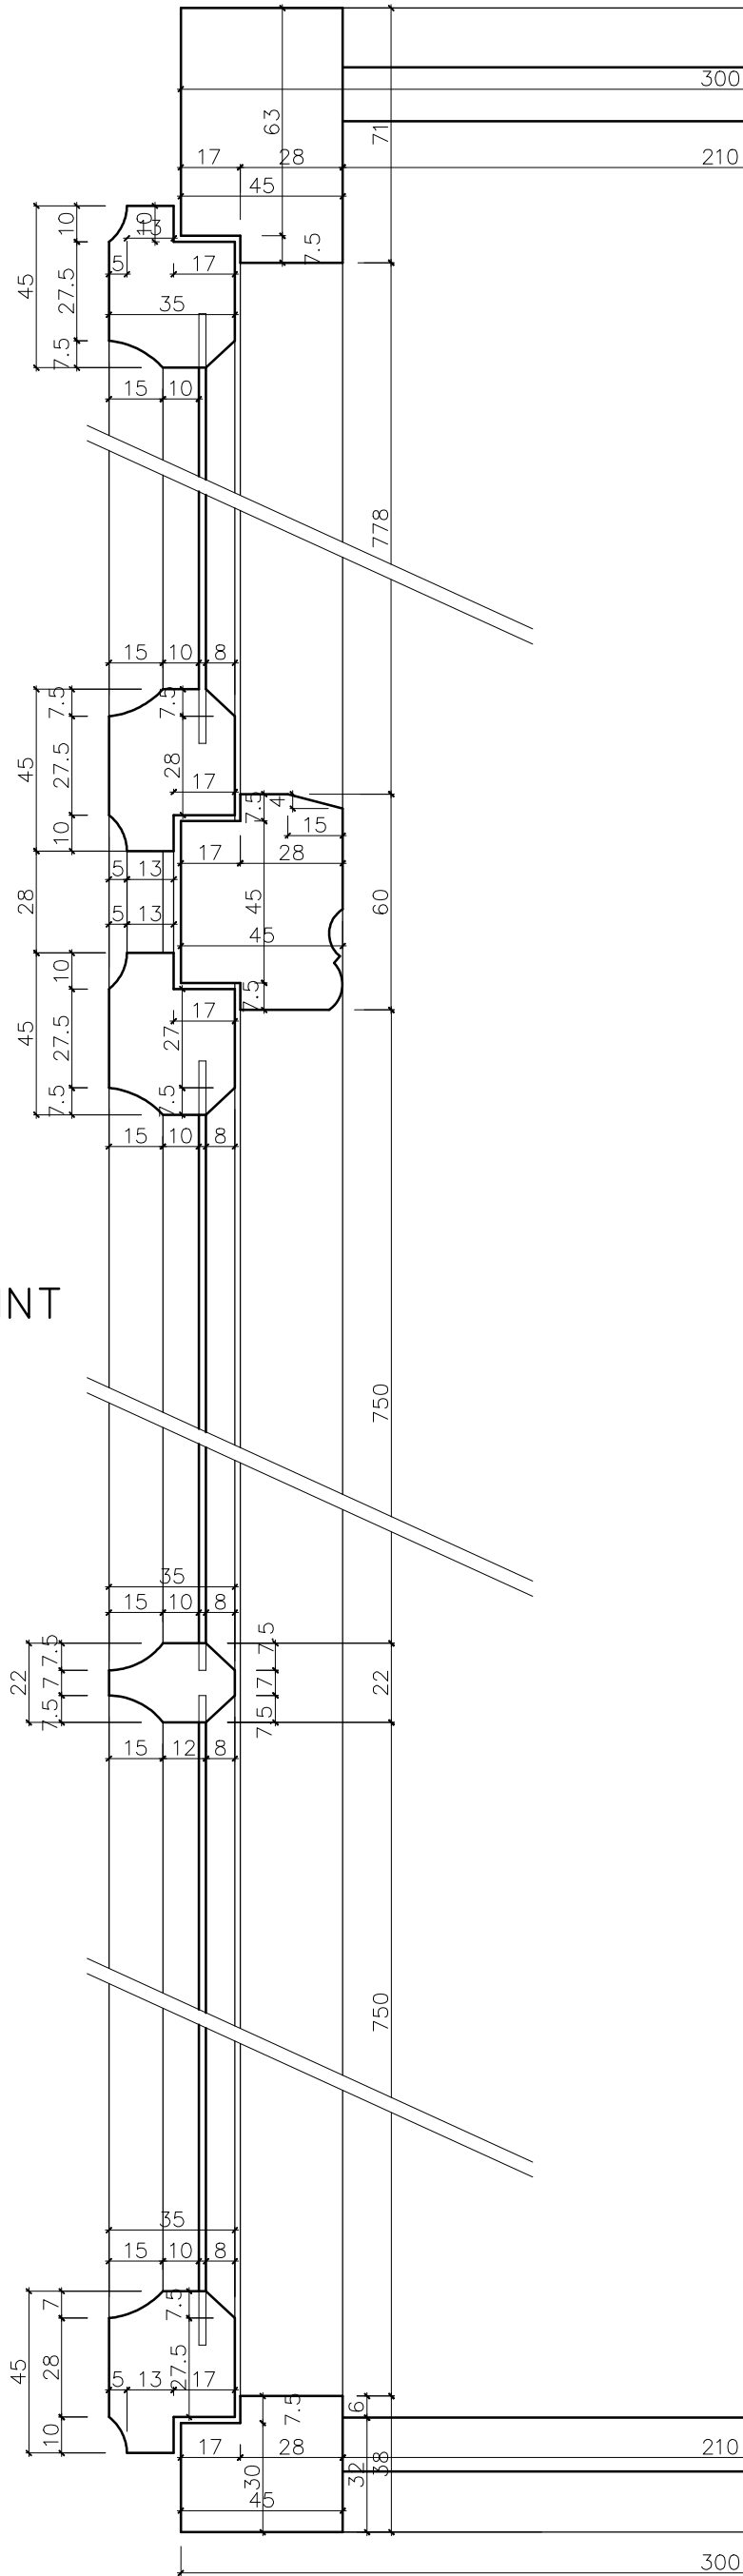

EXT

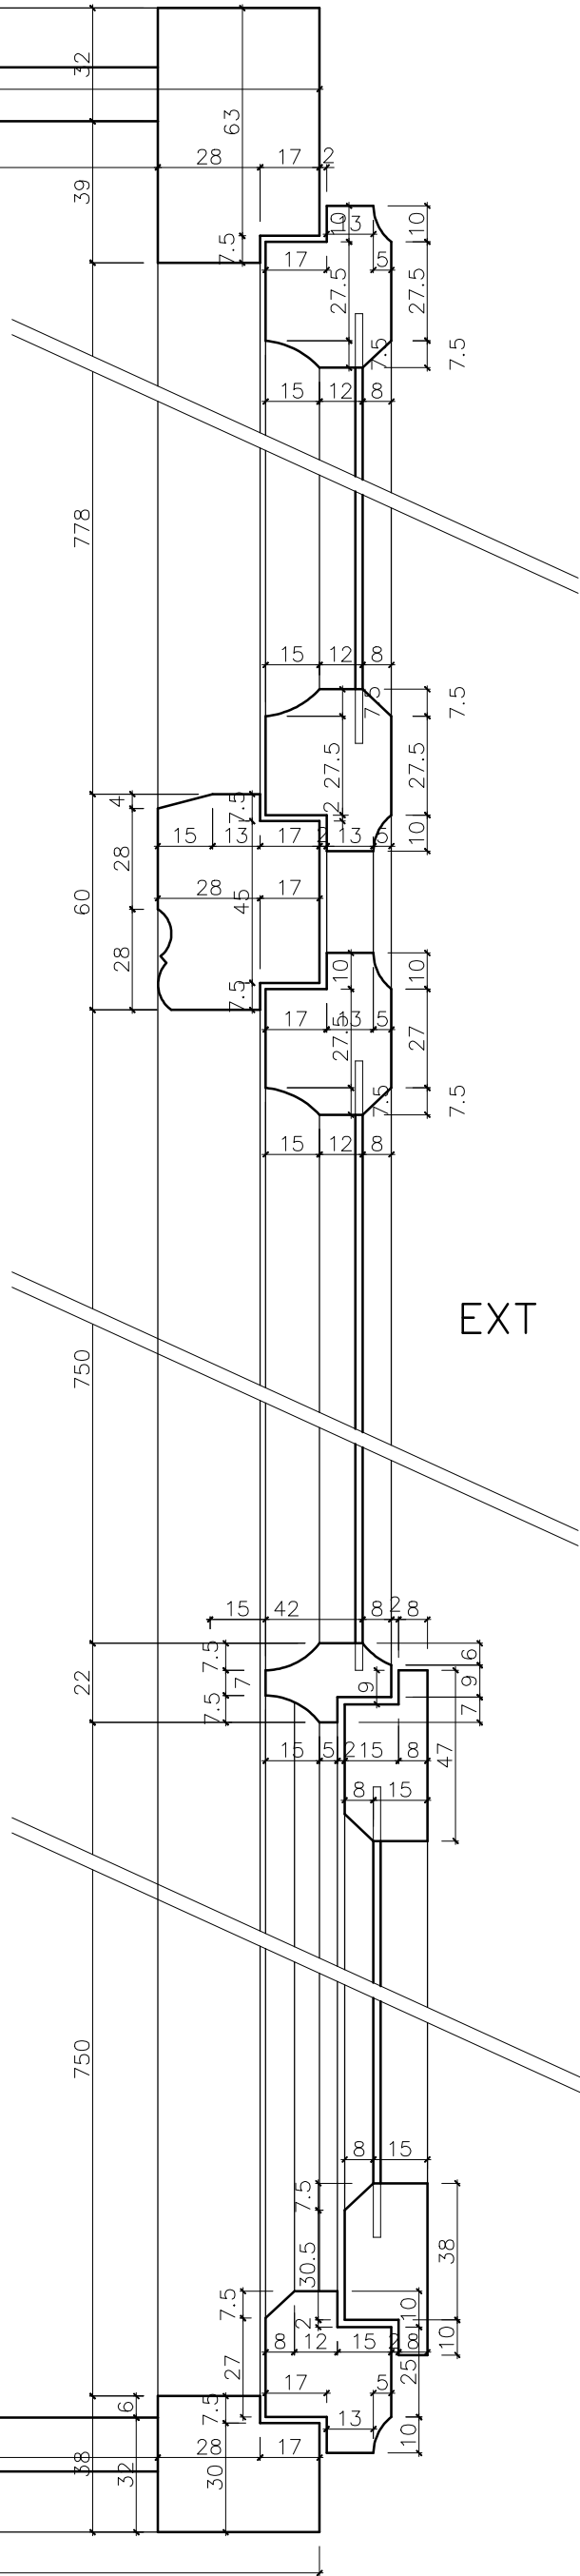

ZODP.PROJEKTANT	VYPRACOVAL	KONTROLOVAL	Ing. Jan CHALOUPSKÝ
ING. CHALOUPSKÝ	ING. K. LUSTYKOVÁ	ING. CHALOUPSKÝ	Projekty, průzkumy a posudky staveb
			U Hřiště 639
INVESTOR: Město Vrchlabí, Zámek č.p. 1, 54301 Vrchlabí			
AKCE : Vrchlabí – Zámek č.p. 1			
Studie možnosti výměny oken			
OBSAH : OKNO TYP 2 – ŘEZ A – A			FORMÁT 2 A4
			DATUM 08/11
			ÚČEL STUDIE
			ČÍSLO ZAK. 3784/11
			MĚŘÍTKO Č. VÝKRESU
			1:2
			B.8