




VJEZD

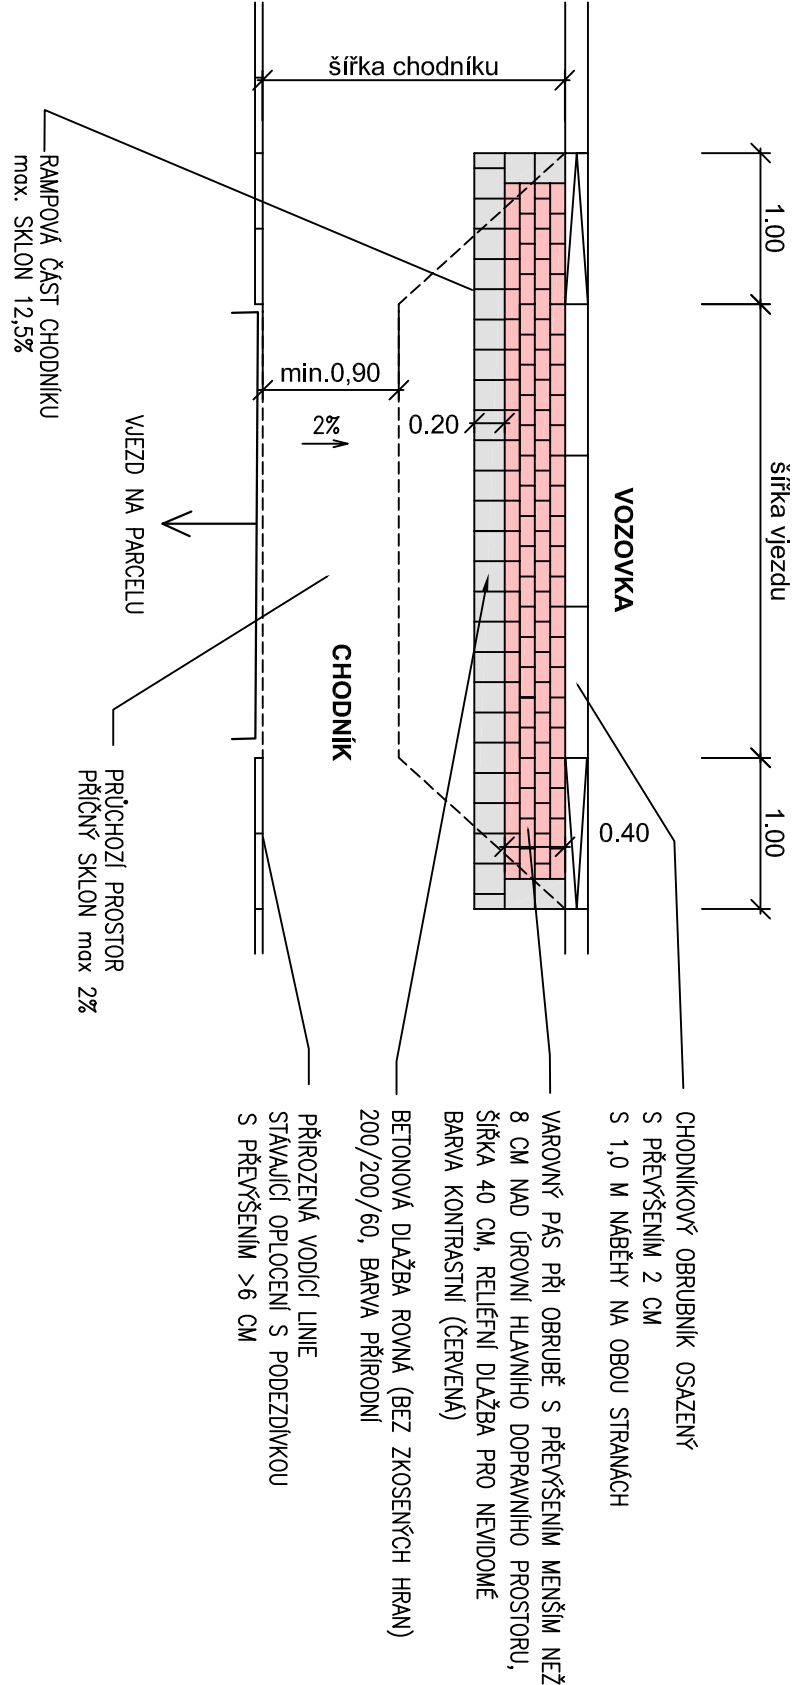


PŘECHOD PRO CHODCE

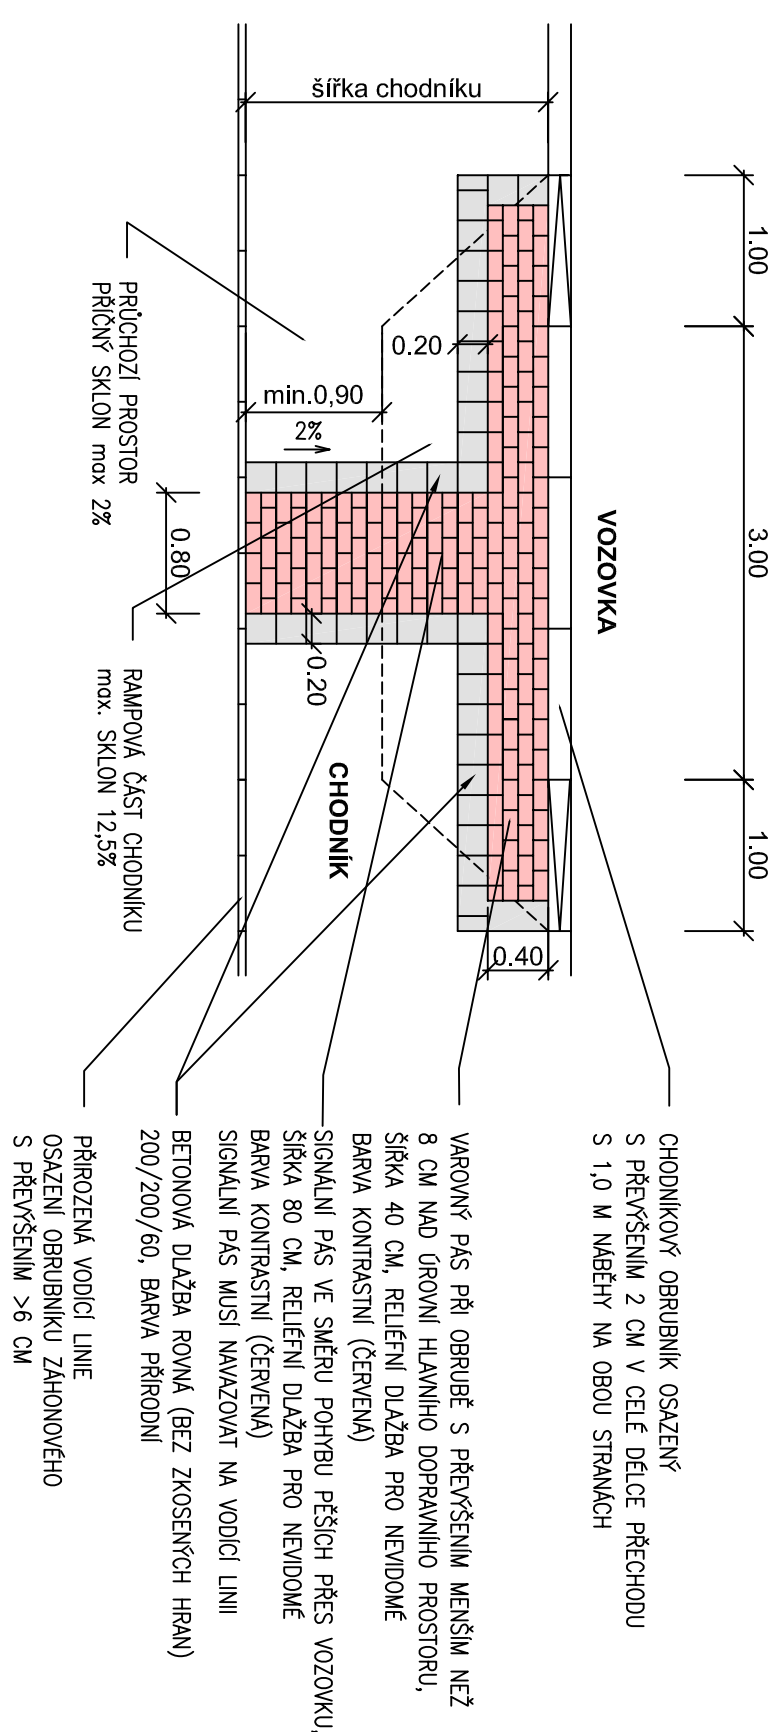

OSAZENÍ OBRUBNÍKU CHODNÍKOVÉHO

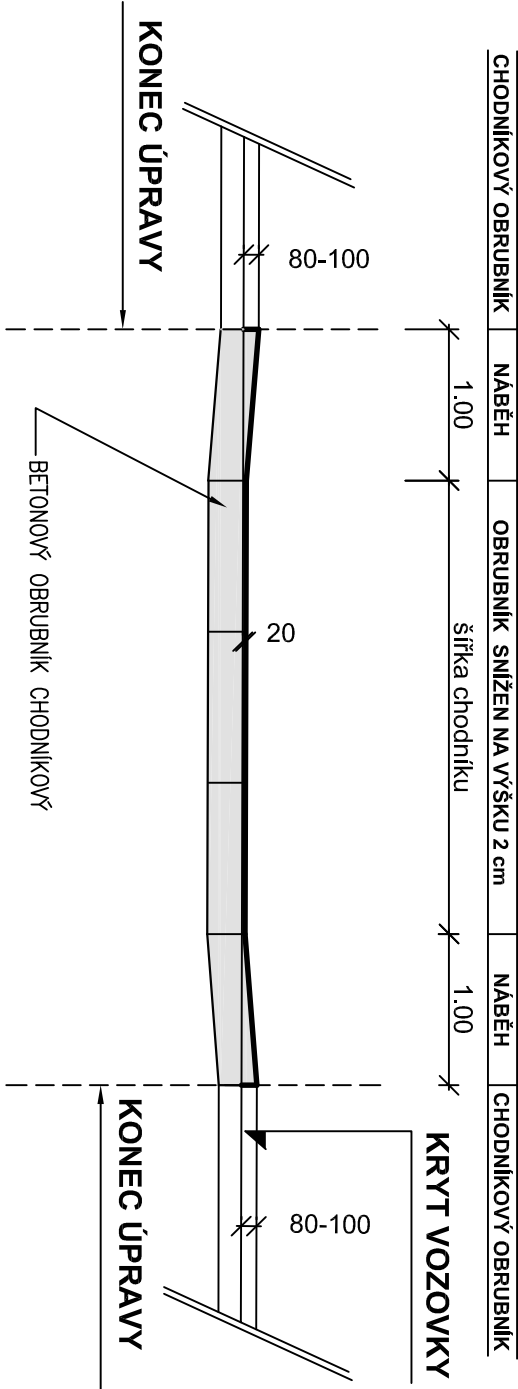

PŘÍČNÝ ŘEZ

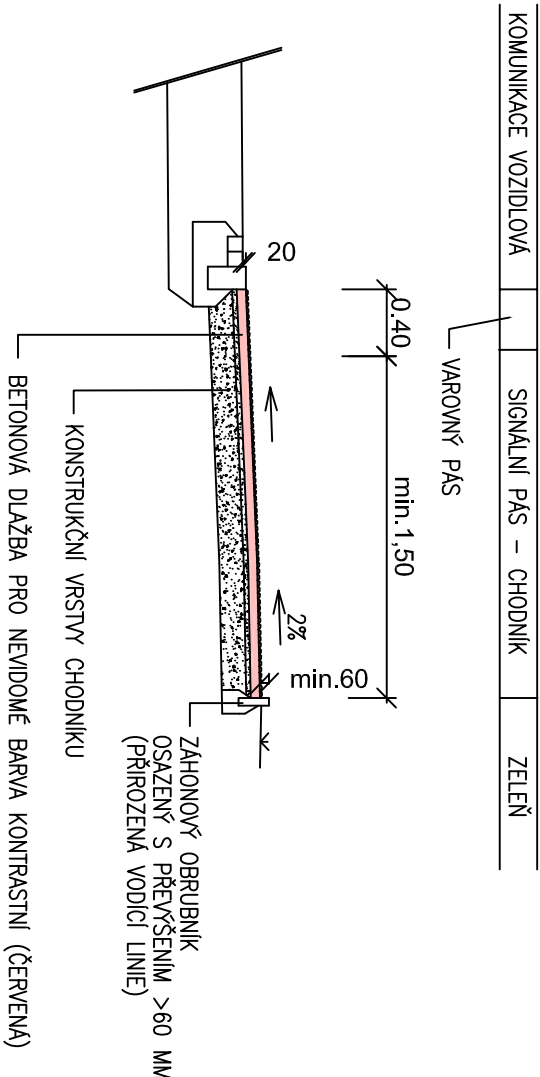

HLAVNÍ PROJEKTANT	ZODP. PROJEKTANT	VYPRACOVAL	<div><div><div>V</div><div>P</div><div>R</div><div>O</div><div>J</div><div>E</div><div>K</div><div>T</div></div><div>VAPROJEKT s.r.o. Jižní 870, 500 03 Hrodec Králové tel. 495 401 495 e-mail: voprojekt@voprojekt.cz</div></div>	
ING. R. MICHLIK	ING. R. MICHLIK	B. BUREŠOVÁ		
KRAJ: Královéhradecký				
INVESTOR: Město Vrchlabí				
AKCE:			ČÍS. ZAK.	81/18
VRCHLABÍ, ul. Liščí kopec a navazující komunikace - rekonstrukce komunikace			SOUBOR	
			DRUH PD	DUR+DSP
			DATUM	III. 2019
			FORMÁT	2 A4
ODDÍL:			MĚŘÍTKO	SOUPRAVA
D.1.1. SO 101 Zpevněné plochy			schéma	
OBSAH:			ČÍS. PŘÍLOHY	
Bezbariérové řešení			D.1.1.5.	