


KONSTRUKCE	PROFIL	DĚLKA +5%	HMOTNOST
MADLO A SLOUPKY	TR.ø 48,3x3 mm	2x 13,21 x 1,05 = 27,74 m	3,247 kg/m x 27,74 m = 90,08 kg
TYČOVÁ VÝPLŇ	TR.ø 33,7x3 mm	2x 4,72 x 1,05 = 9,91 m	2,198 kg/m x 9,91 m = 21,79 kg
SPOJOVACÍ TYČOVINA	ø 12 mm	2x 0,72 x 1,05 = 1,52 m	0,888 kg/m x 1,52 m = 1,35 kg
SPOJOVACÍ PLECH	130x60x5 mm	4 ks	4x 0,33 kg = 1,32 kg
DOPLNKOVÉ PRVKY NIČKA AP /	-	-	2x 4,25 kg = 8,50 kg
KOTEVNÍ PRVEK DO STĚNY HORNÍ	T 130x180x160 mm	2 ks	2x 2,89 kg = 5,78 kg
KOTEVNÍ PRVEK DO STĚNY SPODNÍ	T 130x180x168 mm	2 ks	2x 2,95 kg = 5,90 kg
MONTÁŽNÍ MATERIÁL / ŠROUBY AP /	-	-	4 kg
			CELKEM 138,72 kg

ŘEZ SVISLÝ PODÉLNÝ
PŘÍSTUPOVÝM SCHODIŠTĚM
M 1: 20

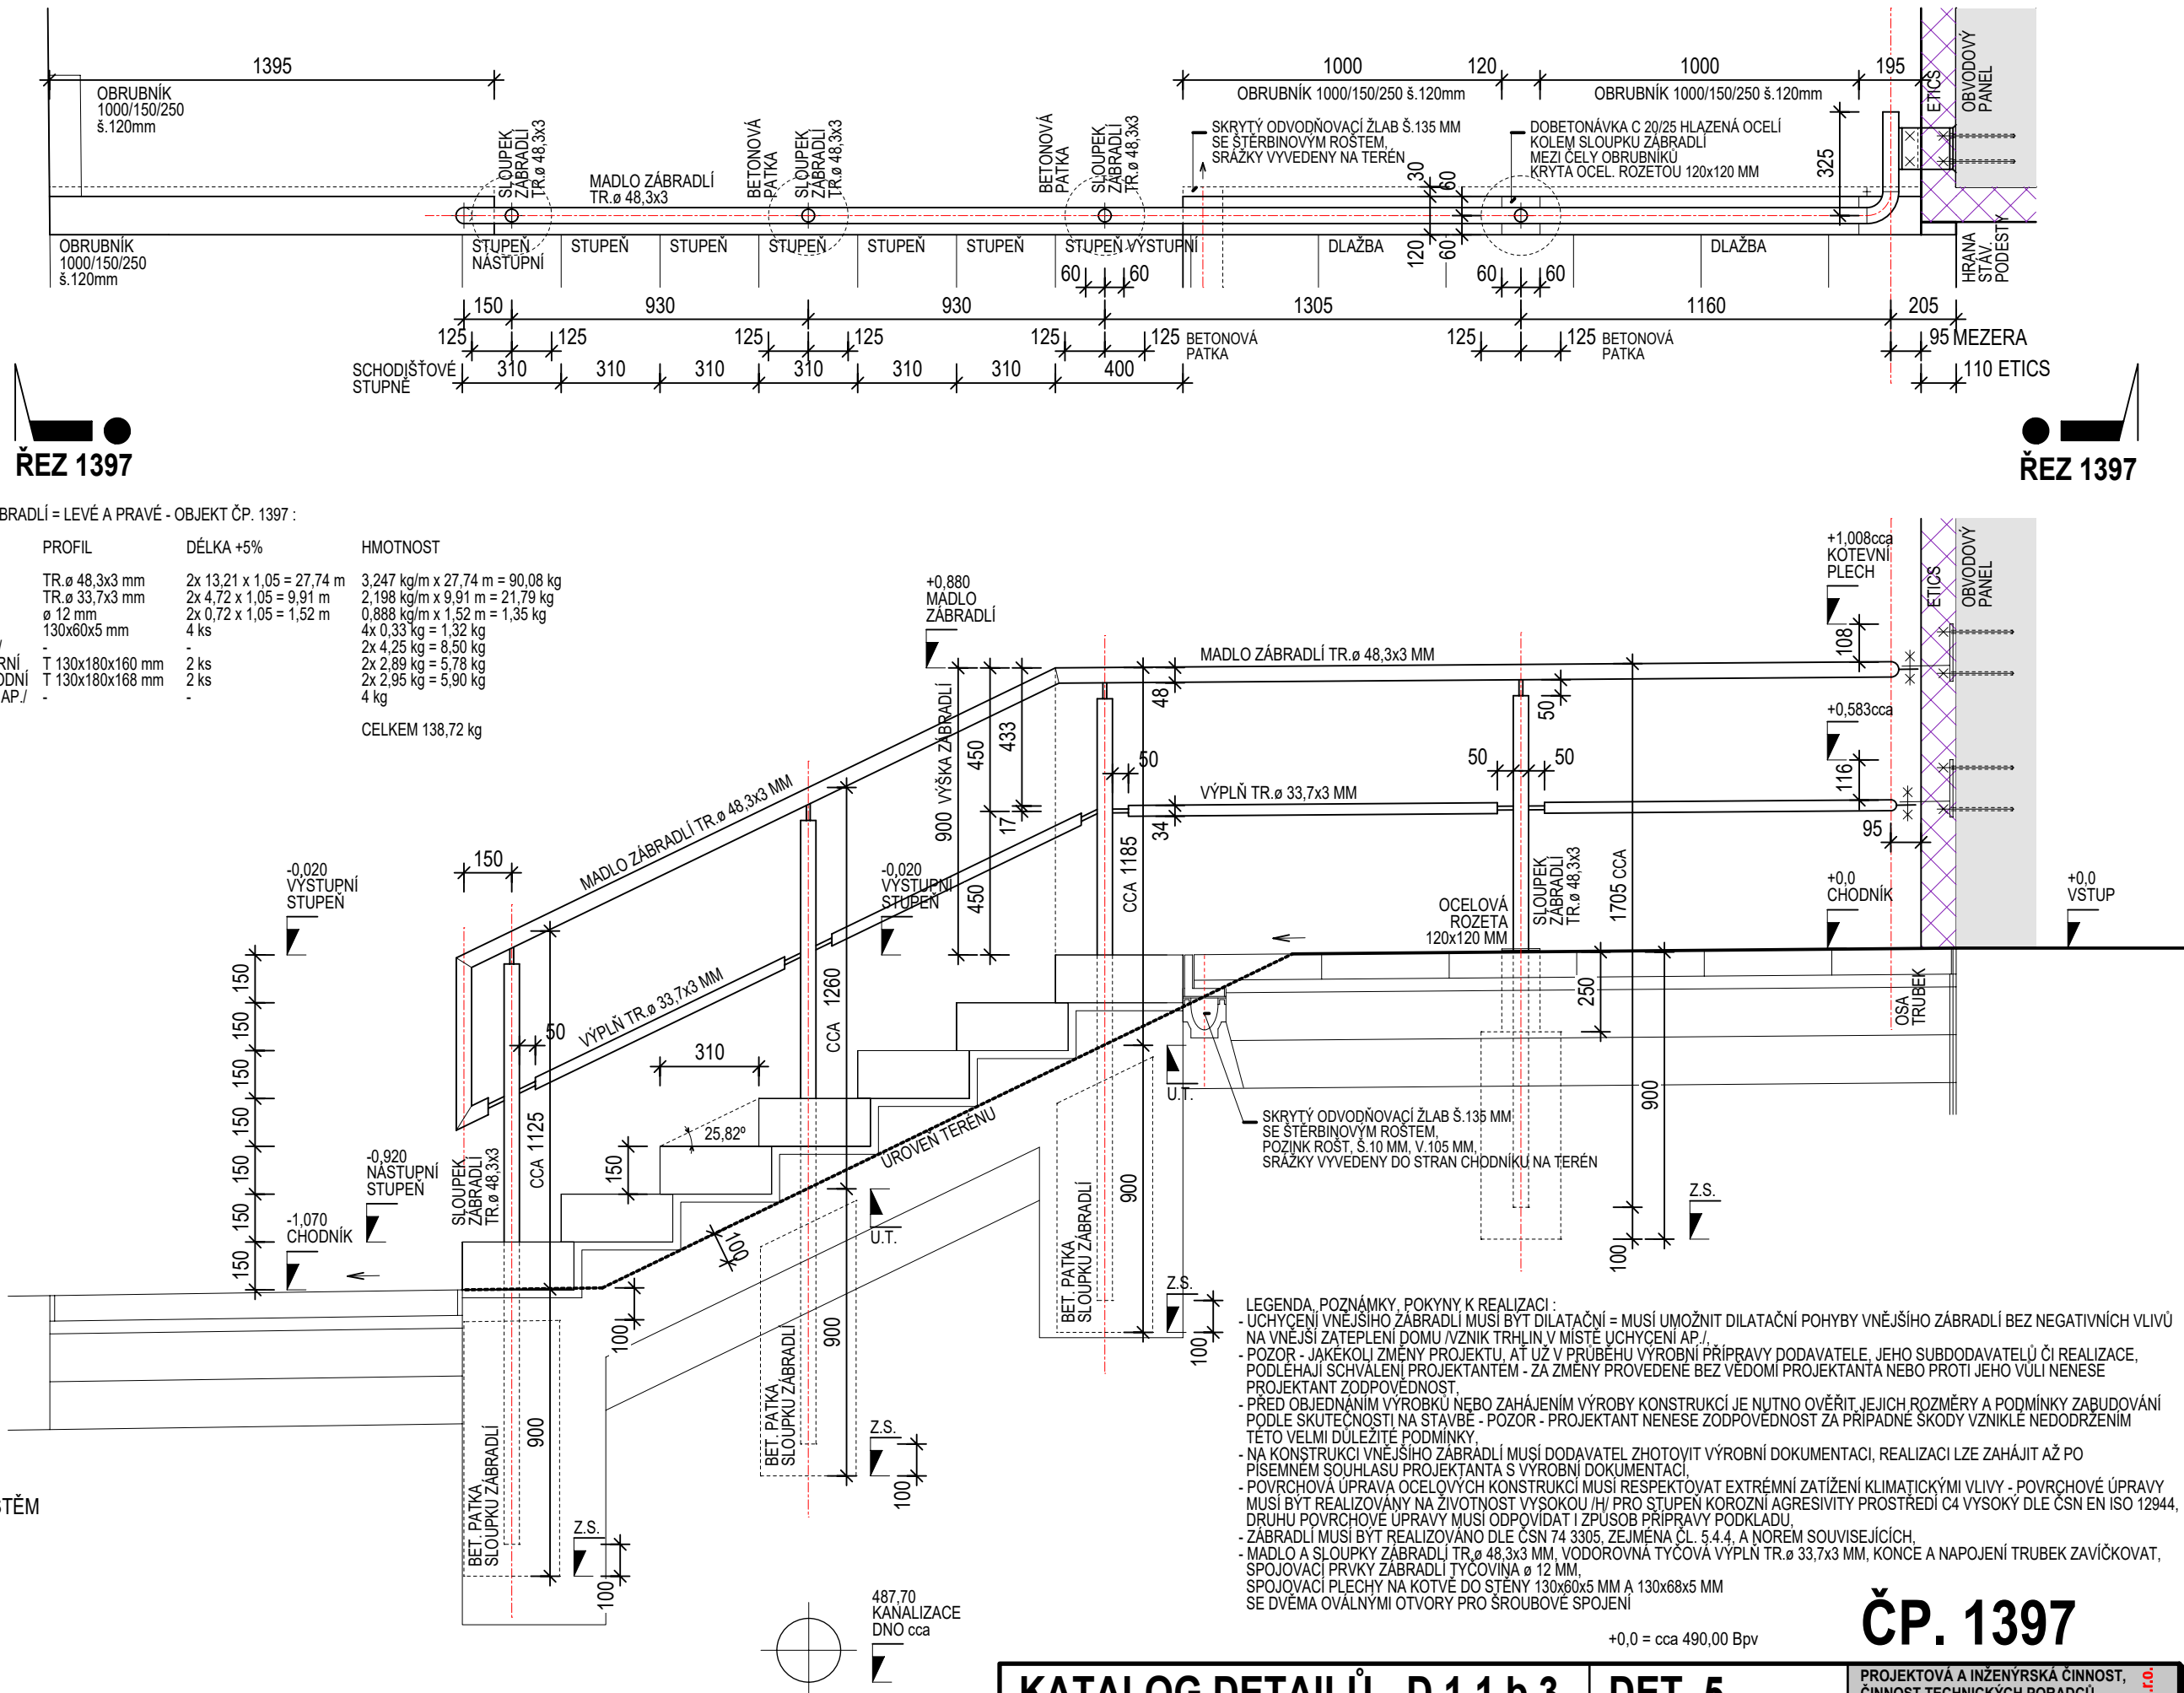

ČP. 1397

KATALOG DETAILŮ - D.1.1.b.3

VNĚJŠÍ ZÁBRADLÍ ČP.1397 - KOLMO K VÝCHODNÍ FASÁDĚ

VÝCHODNÍ ŠKOLNÍ ČP 1395-1399 OPRAVA VNĚJŠÍCH ZPEVNĚNÝCH PLOCH

VYPRACOVAV

ING ARCH ZDENĚK HANIŠ

DET. 5

MĚŘÍTKO M 1: 20

STUPEŇ DSP+DPS+DVZ

DATUM	KVĚTEN 2023
-------	-------------

PROJEKTOVÁ A INŽENÝRSKÁ ČINNOST
ČINNOST TECHNICKÝCH PORADCŮ
PRO ZDRAVOTNICTVÍ,
HRADEC KRÁLOVÉ, SLEZSKÁ 848,
TELEFON 776 773 778,
E-MAIL amx@amxcz.cz
ING. ARCH. ZDENĚK HANUŠ

ST, amx