



STÁVAJÍCÍ STAV  
POHLED NA OPĚRU  
M 1:50

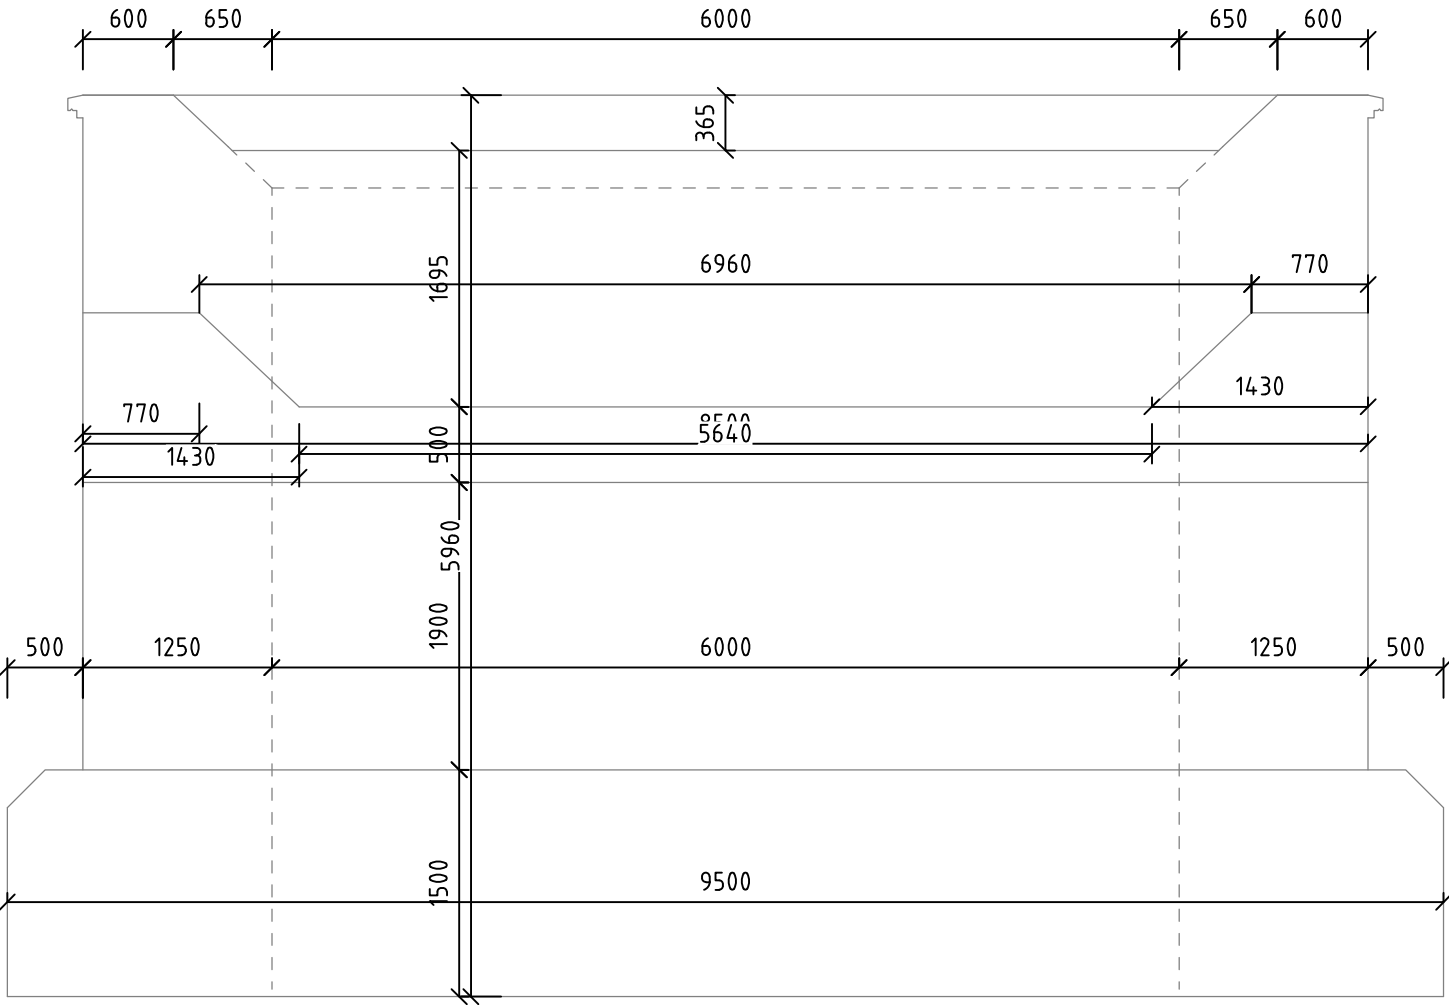

PŘÍČNÝ ŘEZ OPĚROU  
M 1:50

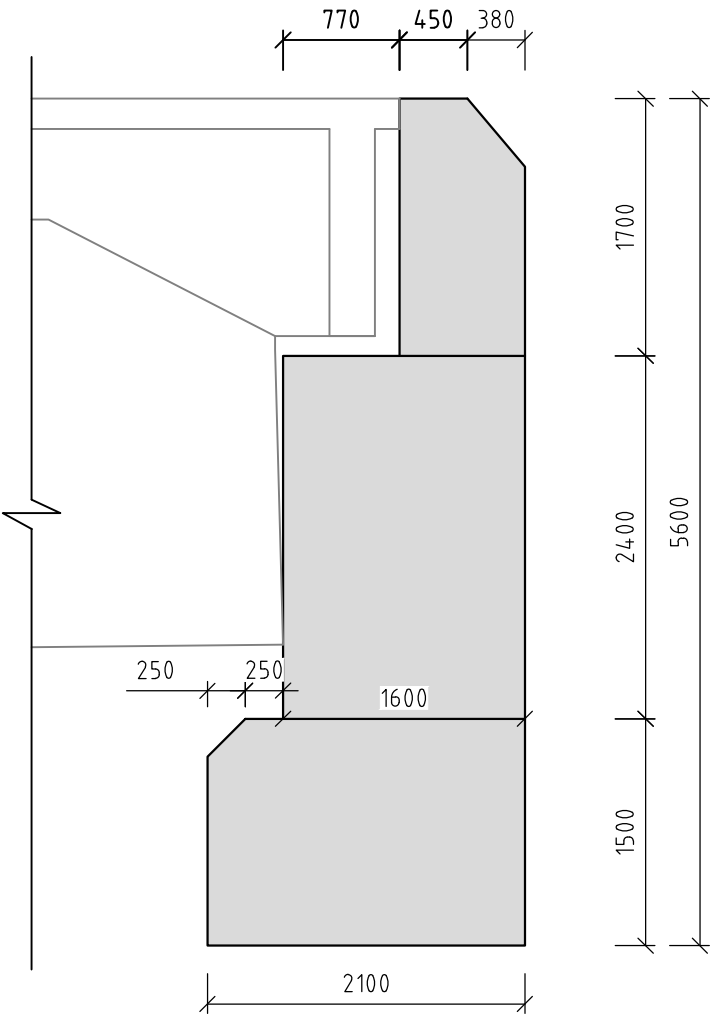

ZPRACOVATEL PROJEKTU PROZESSOR DES PROJEKTS  Kucián statika s. r. o. Pardubice 17. listopadu 236	02			
	01			
	REVIZE	POPIS REVIZE		DATUM REVIZE
	ZODPOVĚDNÝ PROJEKTANT VERANTWORTLICHER	VYPRACOVAL ERSTELLER	KONTROLOVAL KONTROLLEUR	
	Ing. Jaromír Kucián	Klára Kasalová	Ing. Martin Kucián	
INVESTOR / INVESTOR Město Vrchlabí	STUPEŇ DOKUMENTACE PROJEKT STUFE		DPS	
	ZAKÁZKOVÉ ČÍSLO BESTELLNUMMER		—	
STAVBA / BAU Oprava mostu V-32	DATUM REVIZE 00 REVISIONSDATUM 00		05/2023	
	FORMÁT FORMAT		2xA4	
	MĚŘÍTKO MAßSTAB		1: 50	
	SOUBOR DATEI		—	
STAVEBNÍ OBJEKT / GEUBÄDE OBJEKT SO 201 – Rekonstrukce mostu V–32	ČÍSLO VÝKRESU / ZEICHNUNGSNUMMER			ČÍSLO PÁŘE PARE NUMBER
	VRCH_DPS_201_06			
NÁZEV PŘÍLOHY / NAME DES ANHANGS STÁVAJÍCÍ STAV Opěra				