



SCHÉMA VÝZTUŽE DESKY
MOSTOVKY

M 1:50

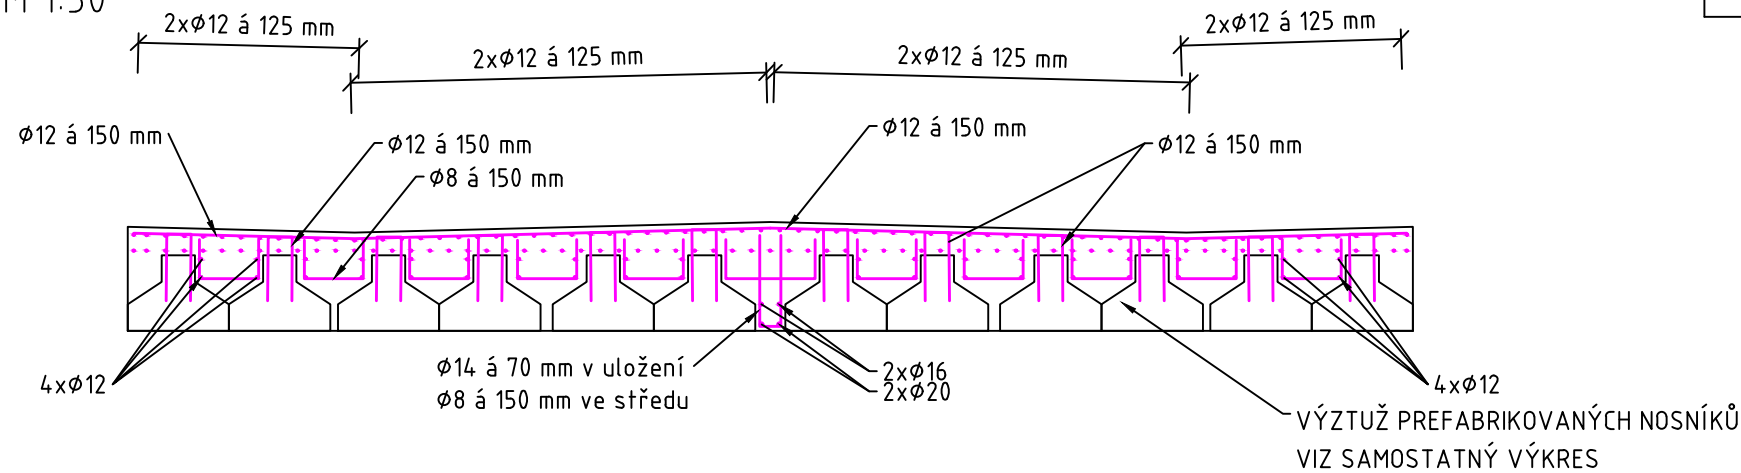


ŘEZ V MÍSTĚ PŘÍČNÍKU
SCHÉMA VÝZTUŽE

M 1:20

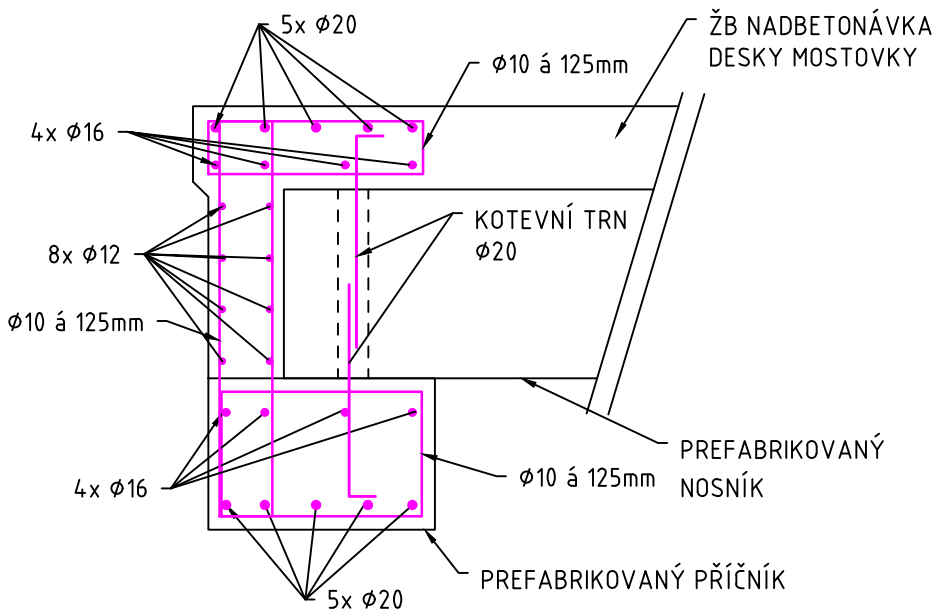

ŘEZ V MÍSTĚ STŘEDNÍHO
LOŽISKA
SCHÉMA VÝZTUŽE

M 1:20

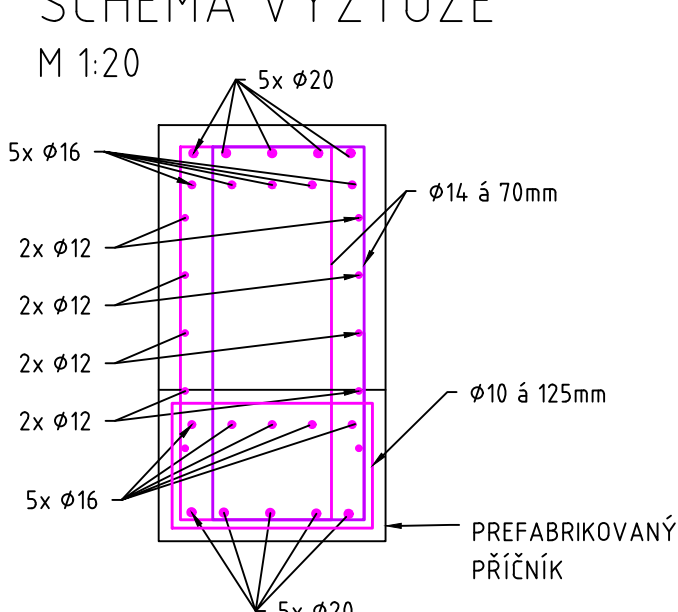

KRYTÍ VÝZTUŽE: [mm]

	KŘÍDLA		DŘÍK OPĚRY		DESKA MOSTOVKY		PREFABRIKÁTY	
	MIN C	NOM C	MIN C	NOM C	MIN C	NOM C	MIN C	NOM C
HORNÍ / DOLNÍ	50	60	40	50	40	50	30	40
BOČNÍ	50	60	40	50	40	50	30	40

POUŽITÝ MATERIÁL

OPĚRY+KŘÍDLA	C 30/37 - XC4 +XF4+XD3+XA3
DESKA MOSTOVKY	C 30/37 - XC4+XF4+XD3
ŘÍMSY	C 30/37 - XC4+XF4+XD3
PREF. NOSNÍK	C 50/60 - XC4+XF4+XD1
PREF. PŘÍČNÍK	C 40/45 - XC4+XF4+XD3
ZÁBRADLÍ	C 50/60 - XC4+XF4+XD3+XA3
BETONÁŘSKÁ VÝZTUŽ	B500B

Pozn. betonové konstrukce

- Veškeré viditelné hrany se zkosí 20/20 mm
- Všechny zasypané části, na kterých není povrchová hydroizolace z asfaltových pásů se opatří nátěrem proti zemní vlhkosti alp + 2aln
- Zatřídění a vlastnosti betonu dle ČSN EN 206, číselné hodnoty z normy jsou závazné jako minimální
- Provádění a tolerance betonových konstrukcí dle ČSN EN 13670
- Stykování a uspořádání výztuže dle ČSN EN 1992
- Povrchová úprava BK - neviditelné plochy: Ca nebo Aa - prkna na sraz nebo systémová bednění z tvrzených překližek se šroubovanými spoji a výztuhami
- Povrchová úprava BK - viditelné plochy: C1d - vodovzdorná překližka nebo ocelové bednění bez přiznaných spár v pohledové kvalitě bez dalších úprav
- Povrchová úprava BK - horní plocha desky mostovky: bude upravena pro pokládku izolace

ZPRACOVATEL PROJEKTU PROZESSOR DES PROJEKTS Kucián statika s. r. o. Pardubice 17. listopadu 236	02		
	01		
	REVIZE	POPIS REVIZE	DATUM REVIZE
	ZODPOVĚDNÝ PROJEKTANT VERANTWORTLICHER	VYPRACOVAL ERSTELLER	KONTROLOVAL KONTROLLEUR
	Ing. Jaromír Kucián	Klára Kasalová	Ing. Martin Kucián
INVESTOR / INVESTOR Město Vrchlabí STAVBA / BAU Oprava mostu V-32	STUPEŇ DOKUMENTACE PROJEKT STUFE	DPS	
	ZAKÁZKOVÉ ČÍSLO BESTELLNUMMER	—	
	DATUM REVIZE 00 REVISIONSDATUM 00	05/2023	
	FORMÁT FORMAT	2xA4	
	MĚŘÍTKO MAßSTAB	1:50/25	
	SOUBOR DATEI	—	
STAVEBNÍ OBJEKT / GEUBÄDE OBJEKT SO 201 - Rekonstrukce mostu V-32	ČÍSLO VÝKRESU / ZEICHNUNGSNUMMER		ČÍSLO PARÉ PARÉ NUMMER
NÁZEV PŘÍLOHY / NAME DES ANHANGS Výkres výztuže mostovky	VRCH_DPS_201_22		