



VÝKRES ZÁBRADLÍ
STÁVAJÍCÍ STAV
POHLED
1:50

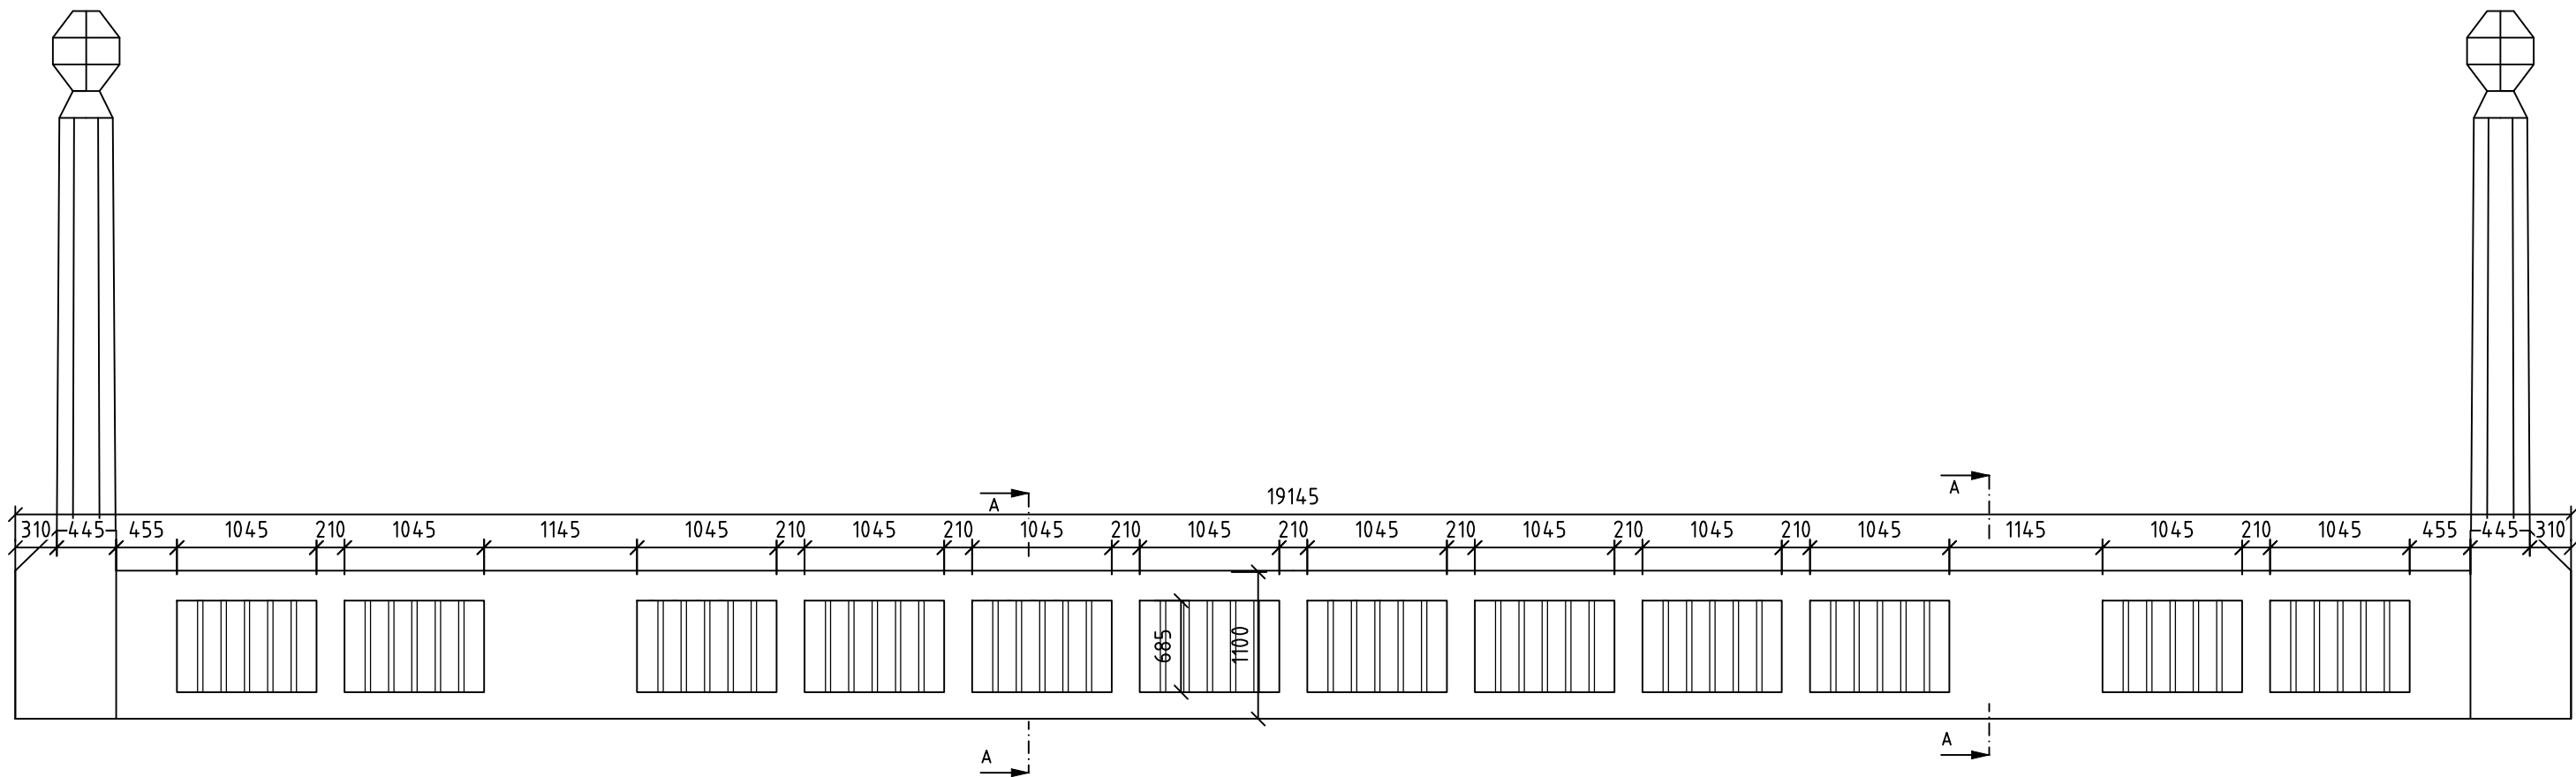

ŘEZ A-A
1:25

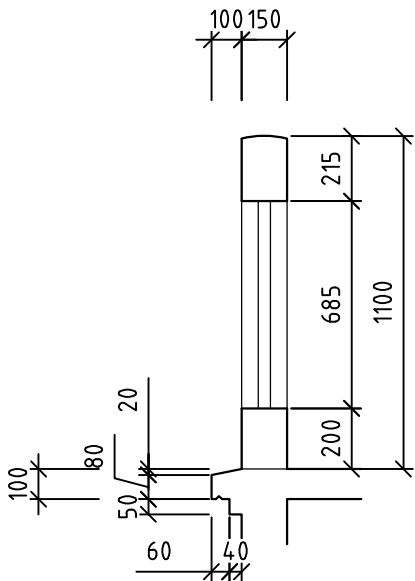

ZPRACOVATEL PROJEKTU PROZESSOR DES PROJEKTS Kucián statika s. r. o. Pardubice 17. listopadu 236	02		
	01		
	REVIZE	POPIS REVIZE	DATUM REVIZE
ZODPOVĚDNÝ PROJEKTANT VERANTWORTLICHER Ing. Jaromír Kucián		VYPRACOVAL ERSTELLER Klára Kasalová	KONTRLOVAL KONTROLLEUR Ing. Martin Kucián
INVESTOR / INVESTOR Město Vrchlabí		STUPEŇ DOKUMENTACE PROJEKT STUFE ZAKÁZKOVÉ ČÍSLO BESTELLNUMMER	DPS —
STAVBA / BAU Oprava mostu V-32		DATUM REVIZE 00 REVISIONSDATUM 00	05/2023
		FORMÁT FORMAT	2xA4
		MĚŘÍTKO MAßSTAB	1:50
		SOUBOR DATEI	—
STAVEBNÍ OBJEKT / GEUBÄDE OBJEKT SO 201 - Rekonstrukce mostu V-32		ČÍSLO VÝKRESU / ZEICHNUNGSNUMMER VRCH_DPS_201_07	
NÁZEV PŘÍLOHY / NAME DES ANHANGS STÁVAJÍCÍ STAV Zábradlí		ČÍSLO PARÉ PARÉ NUMMER	