




ŘEZ 1

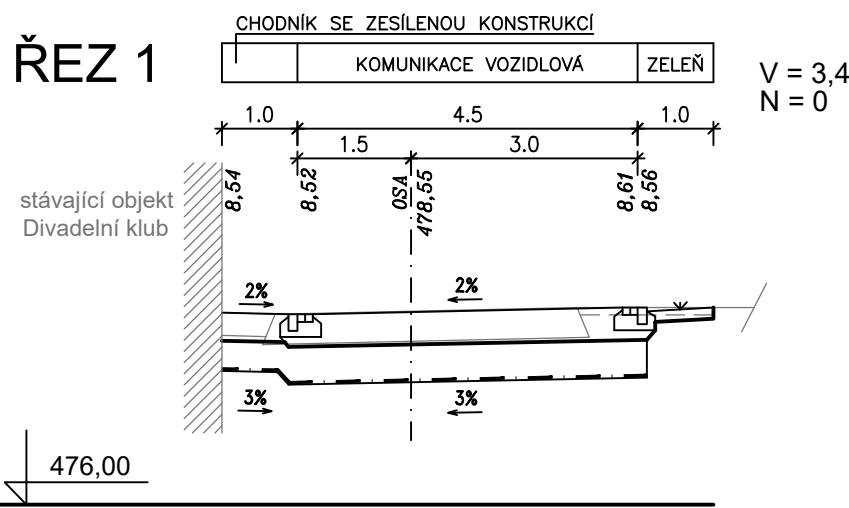


ŘEZ 2

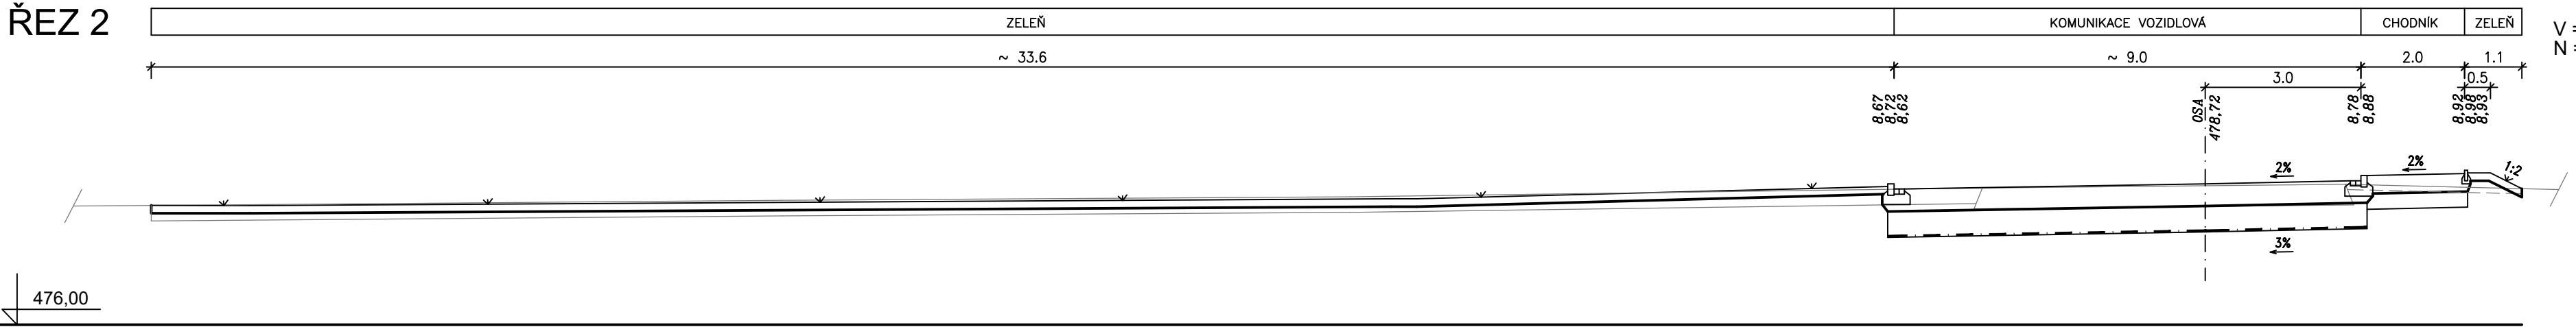


ŘEZ 6

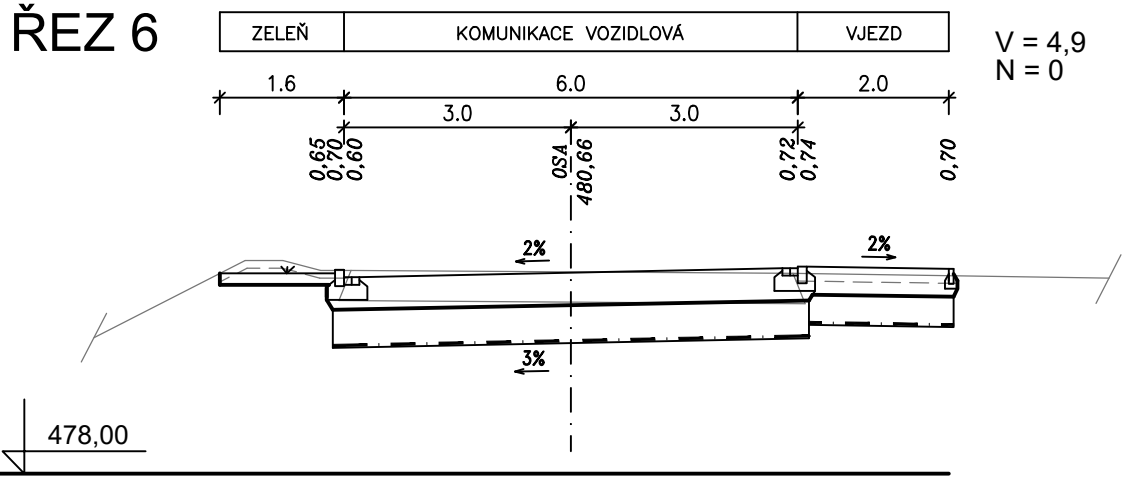


ŘEZ 2'

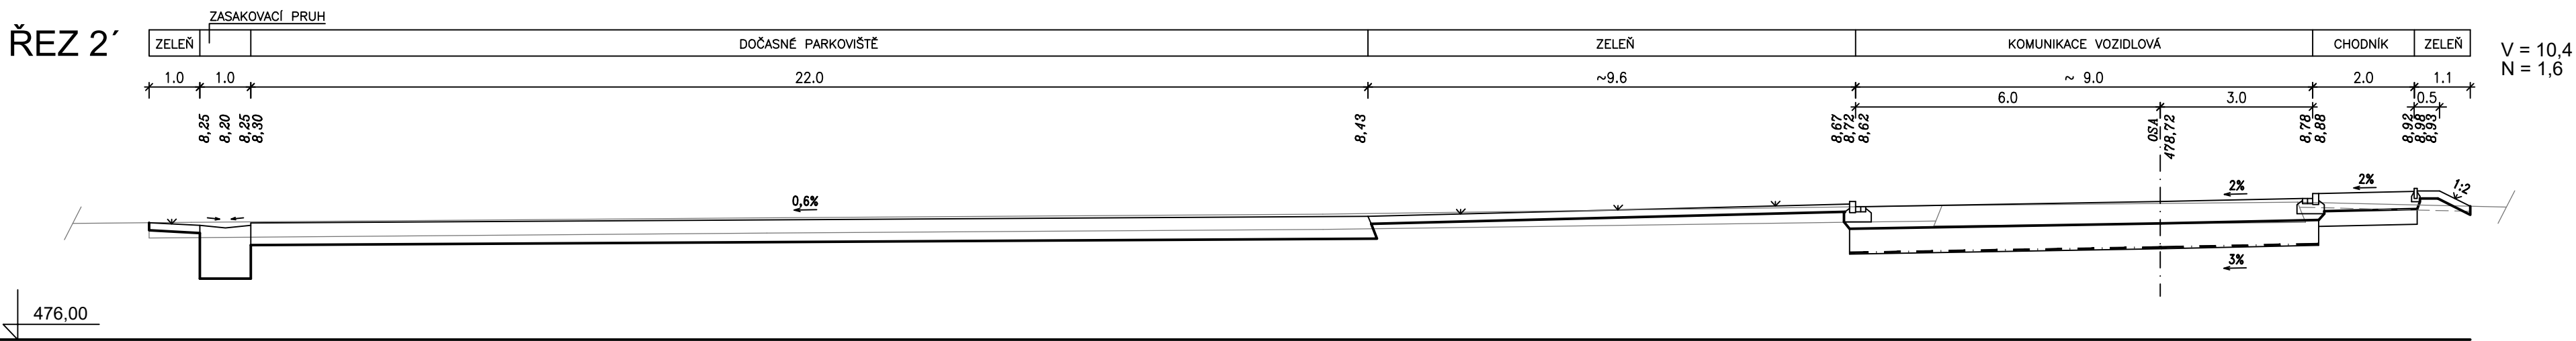


ŘEZ 7

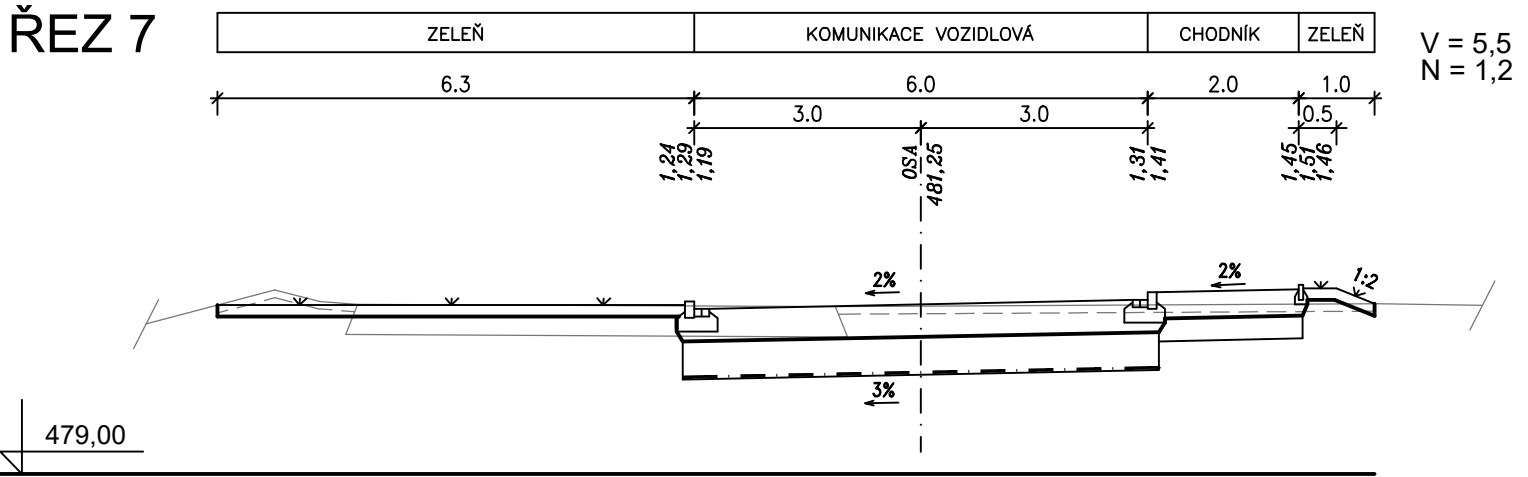


ŘEZ 3

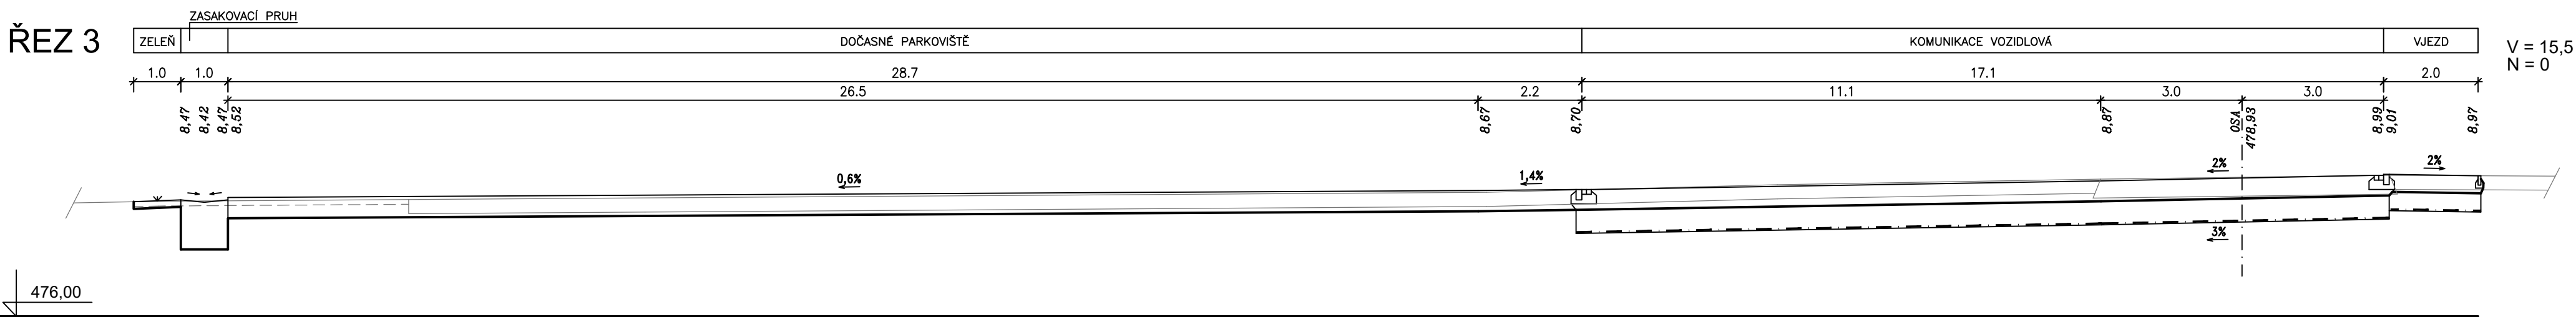


ŘEZ 8

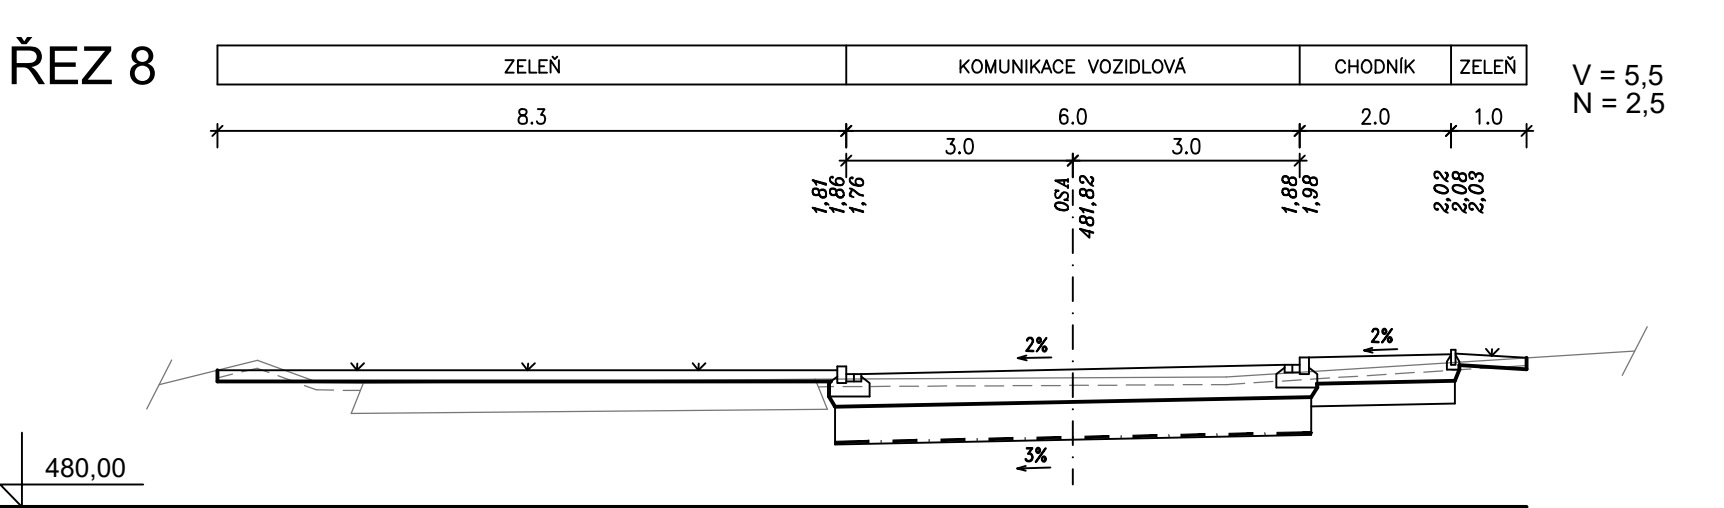


ŘEZ 4

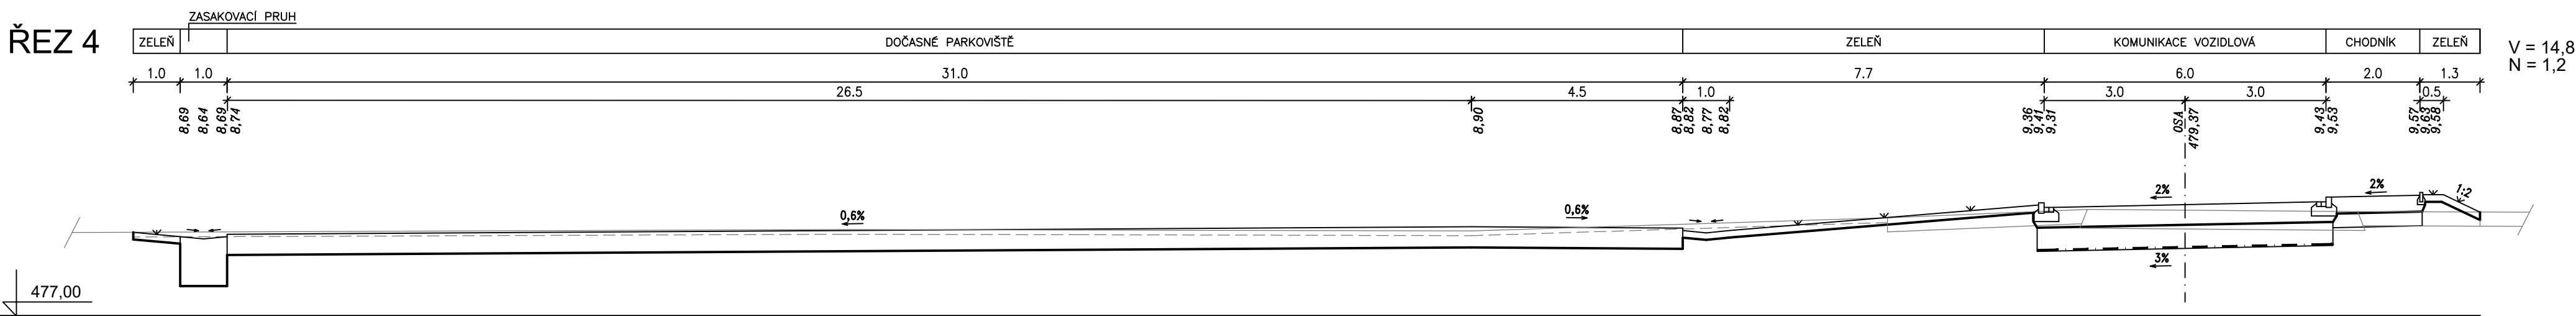


ŘEZ 10

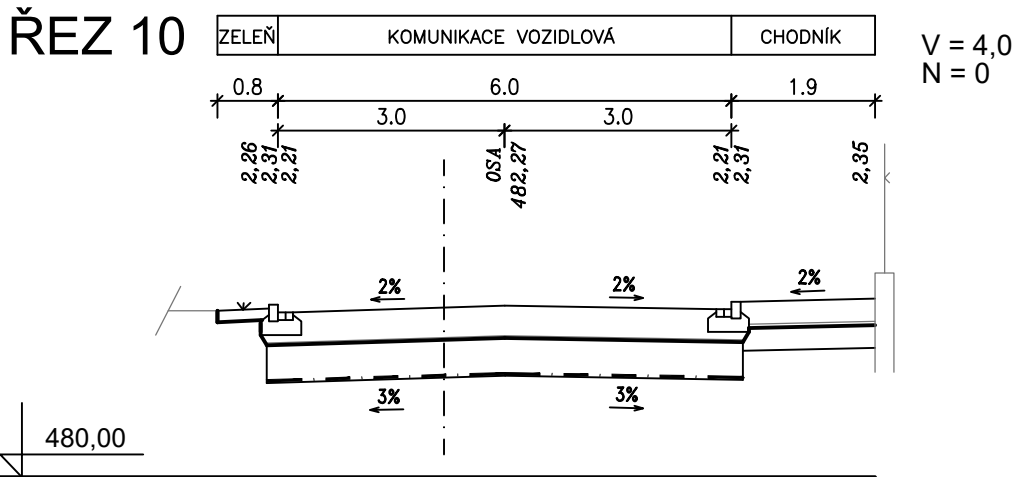


ŘEZ 4'

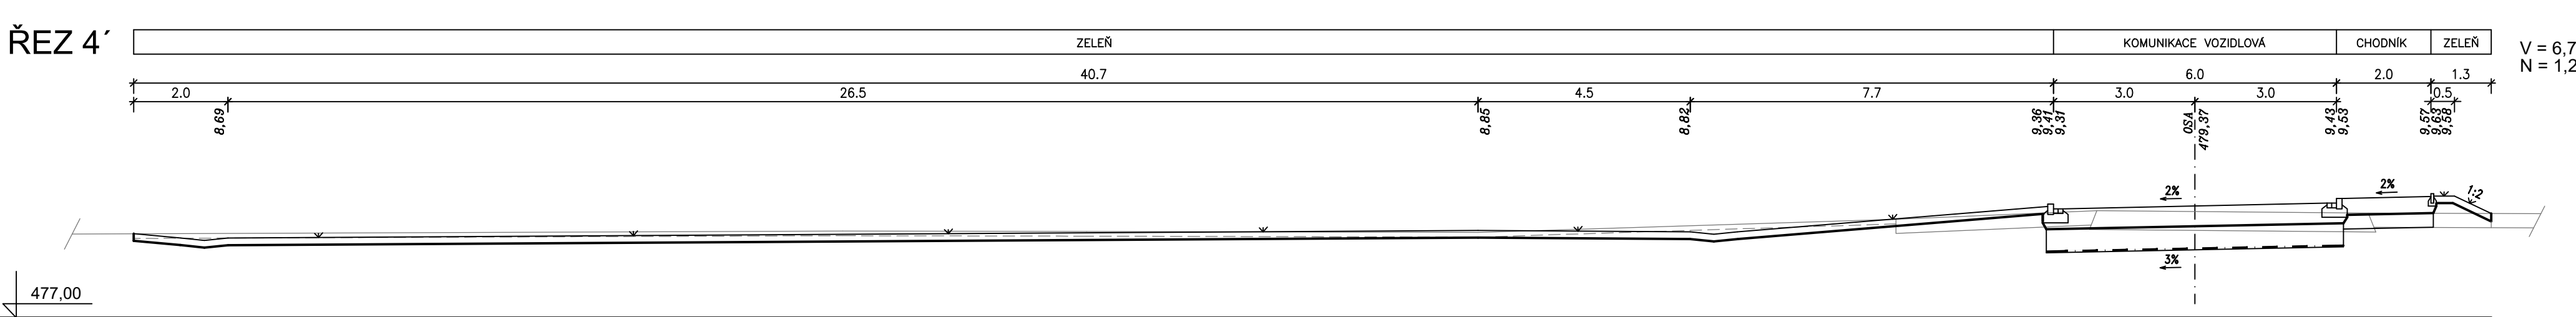

ŘEZ 5

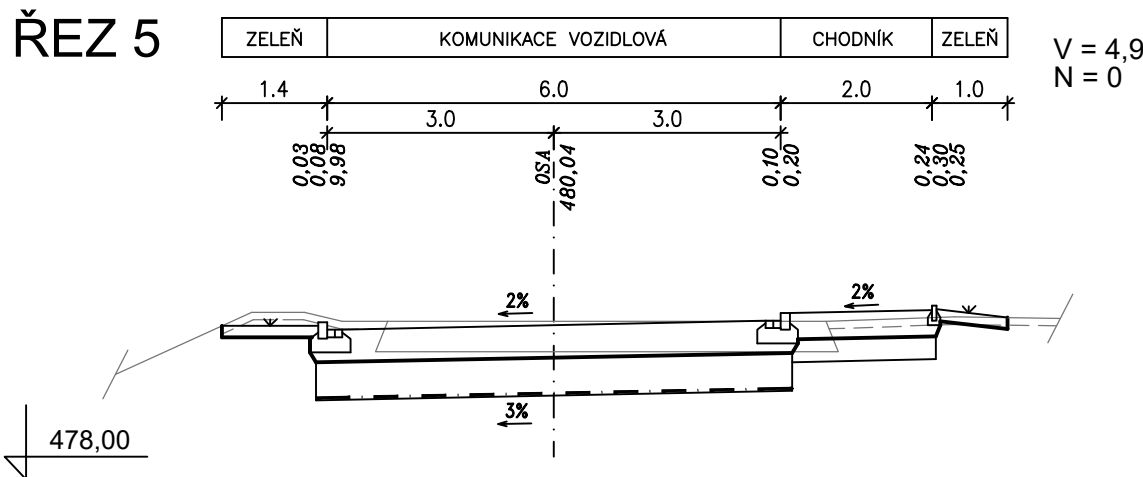

ŘEZ 9

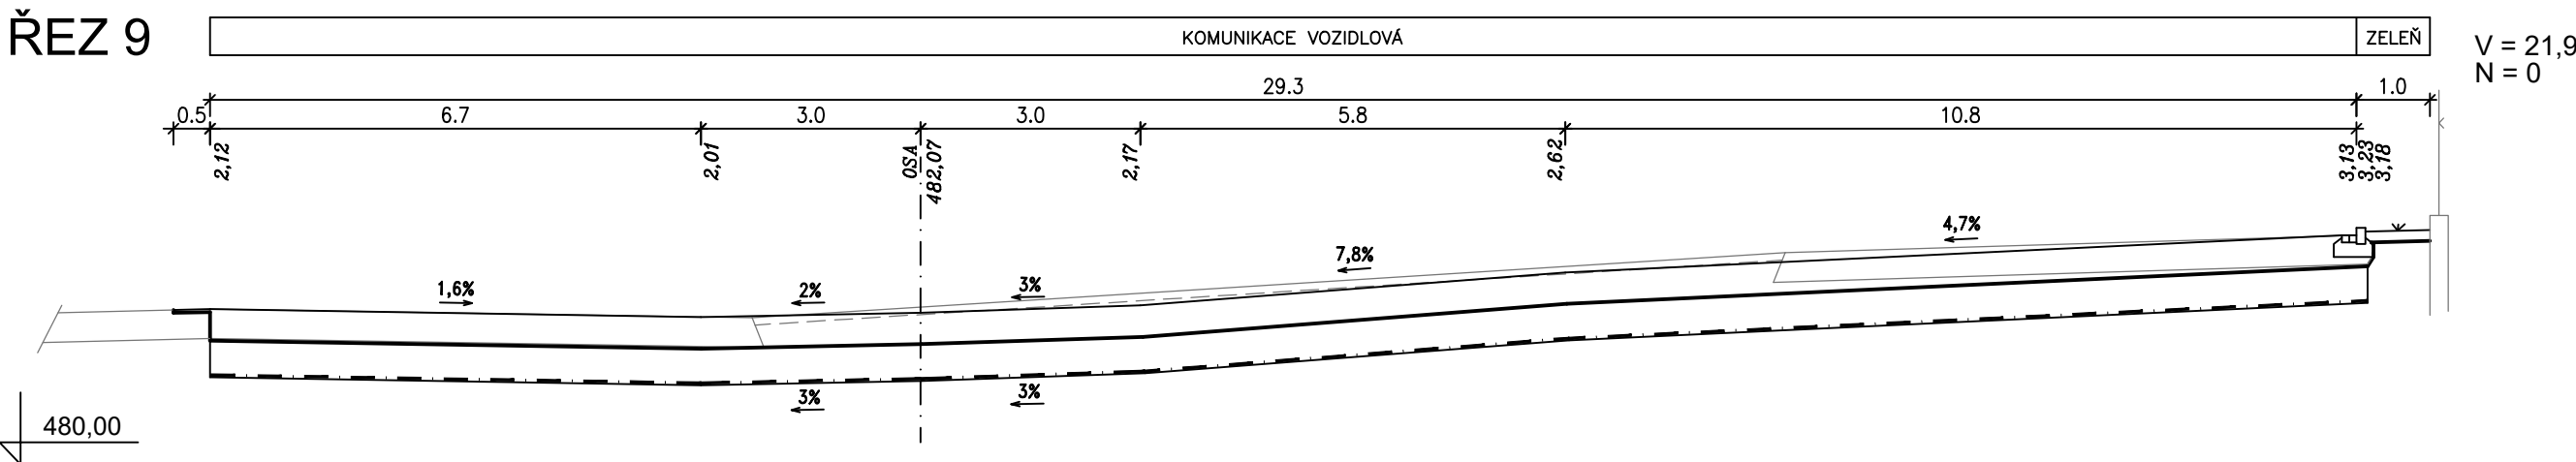

POZNÁMKA:

V . . . ORIENTAČNÍ KUBATURA VÝKOPU V ŘEZU
N . . . ORIENTAČNÍ KUBATURA NÁSYPU V ŘEZU

HLAVNÍ PROJEKTANT	ZODP. PROJEKTANT	VYPRACOVAL	<div>VIA PROJEKT</div> <div>VIA PROJEKT s.r.o. Jižní 870, 500 03 Hradec Králové tel. 485 441 485 e-mail: viaprojekt@viaprojekt.cz</div>	
VIAPROJEKT s.r.o. ING. R. MICHÁK	ING. R. MICHÁK	ING. J. MICHÁKOVÁ		
KRAJ: Královéhradecký			ČÍS. ZAK.	99/21
INVESTOR: Město Vrchlabí			SOURBOR	
AKCE: Ul. Vančurova, Vrchlabí, úsek od napojení na most V32 po napojení na rekonstruovanou část u kina čp. 270 - rekonstrukce komunikace			DRUH PD	DSP+DPS
			DATUM	6/2022
			FORMÁT	6 A4
ODDÍL: D.1.1. SO 101 Zpevněné plochy			MĚŘÍTKO	1:100
ORSAH: Charakteristické příčné řezy 1-10			ČÍS. PŘÍLOHY	D.1.1.7.
			SOUHRN	