


ZÁBOROVÝ ELABORÁT  
M 1:250

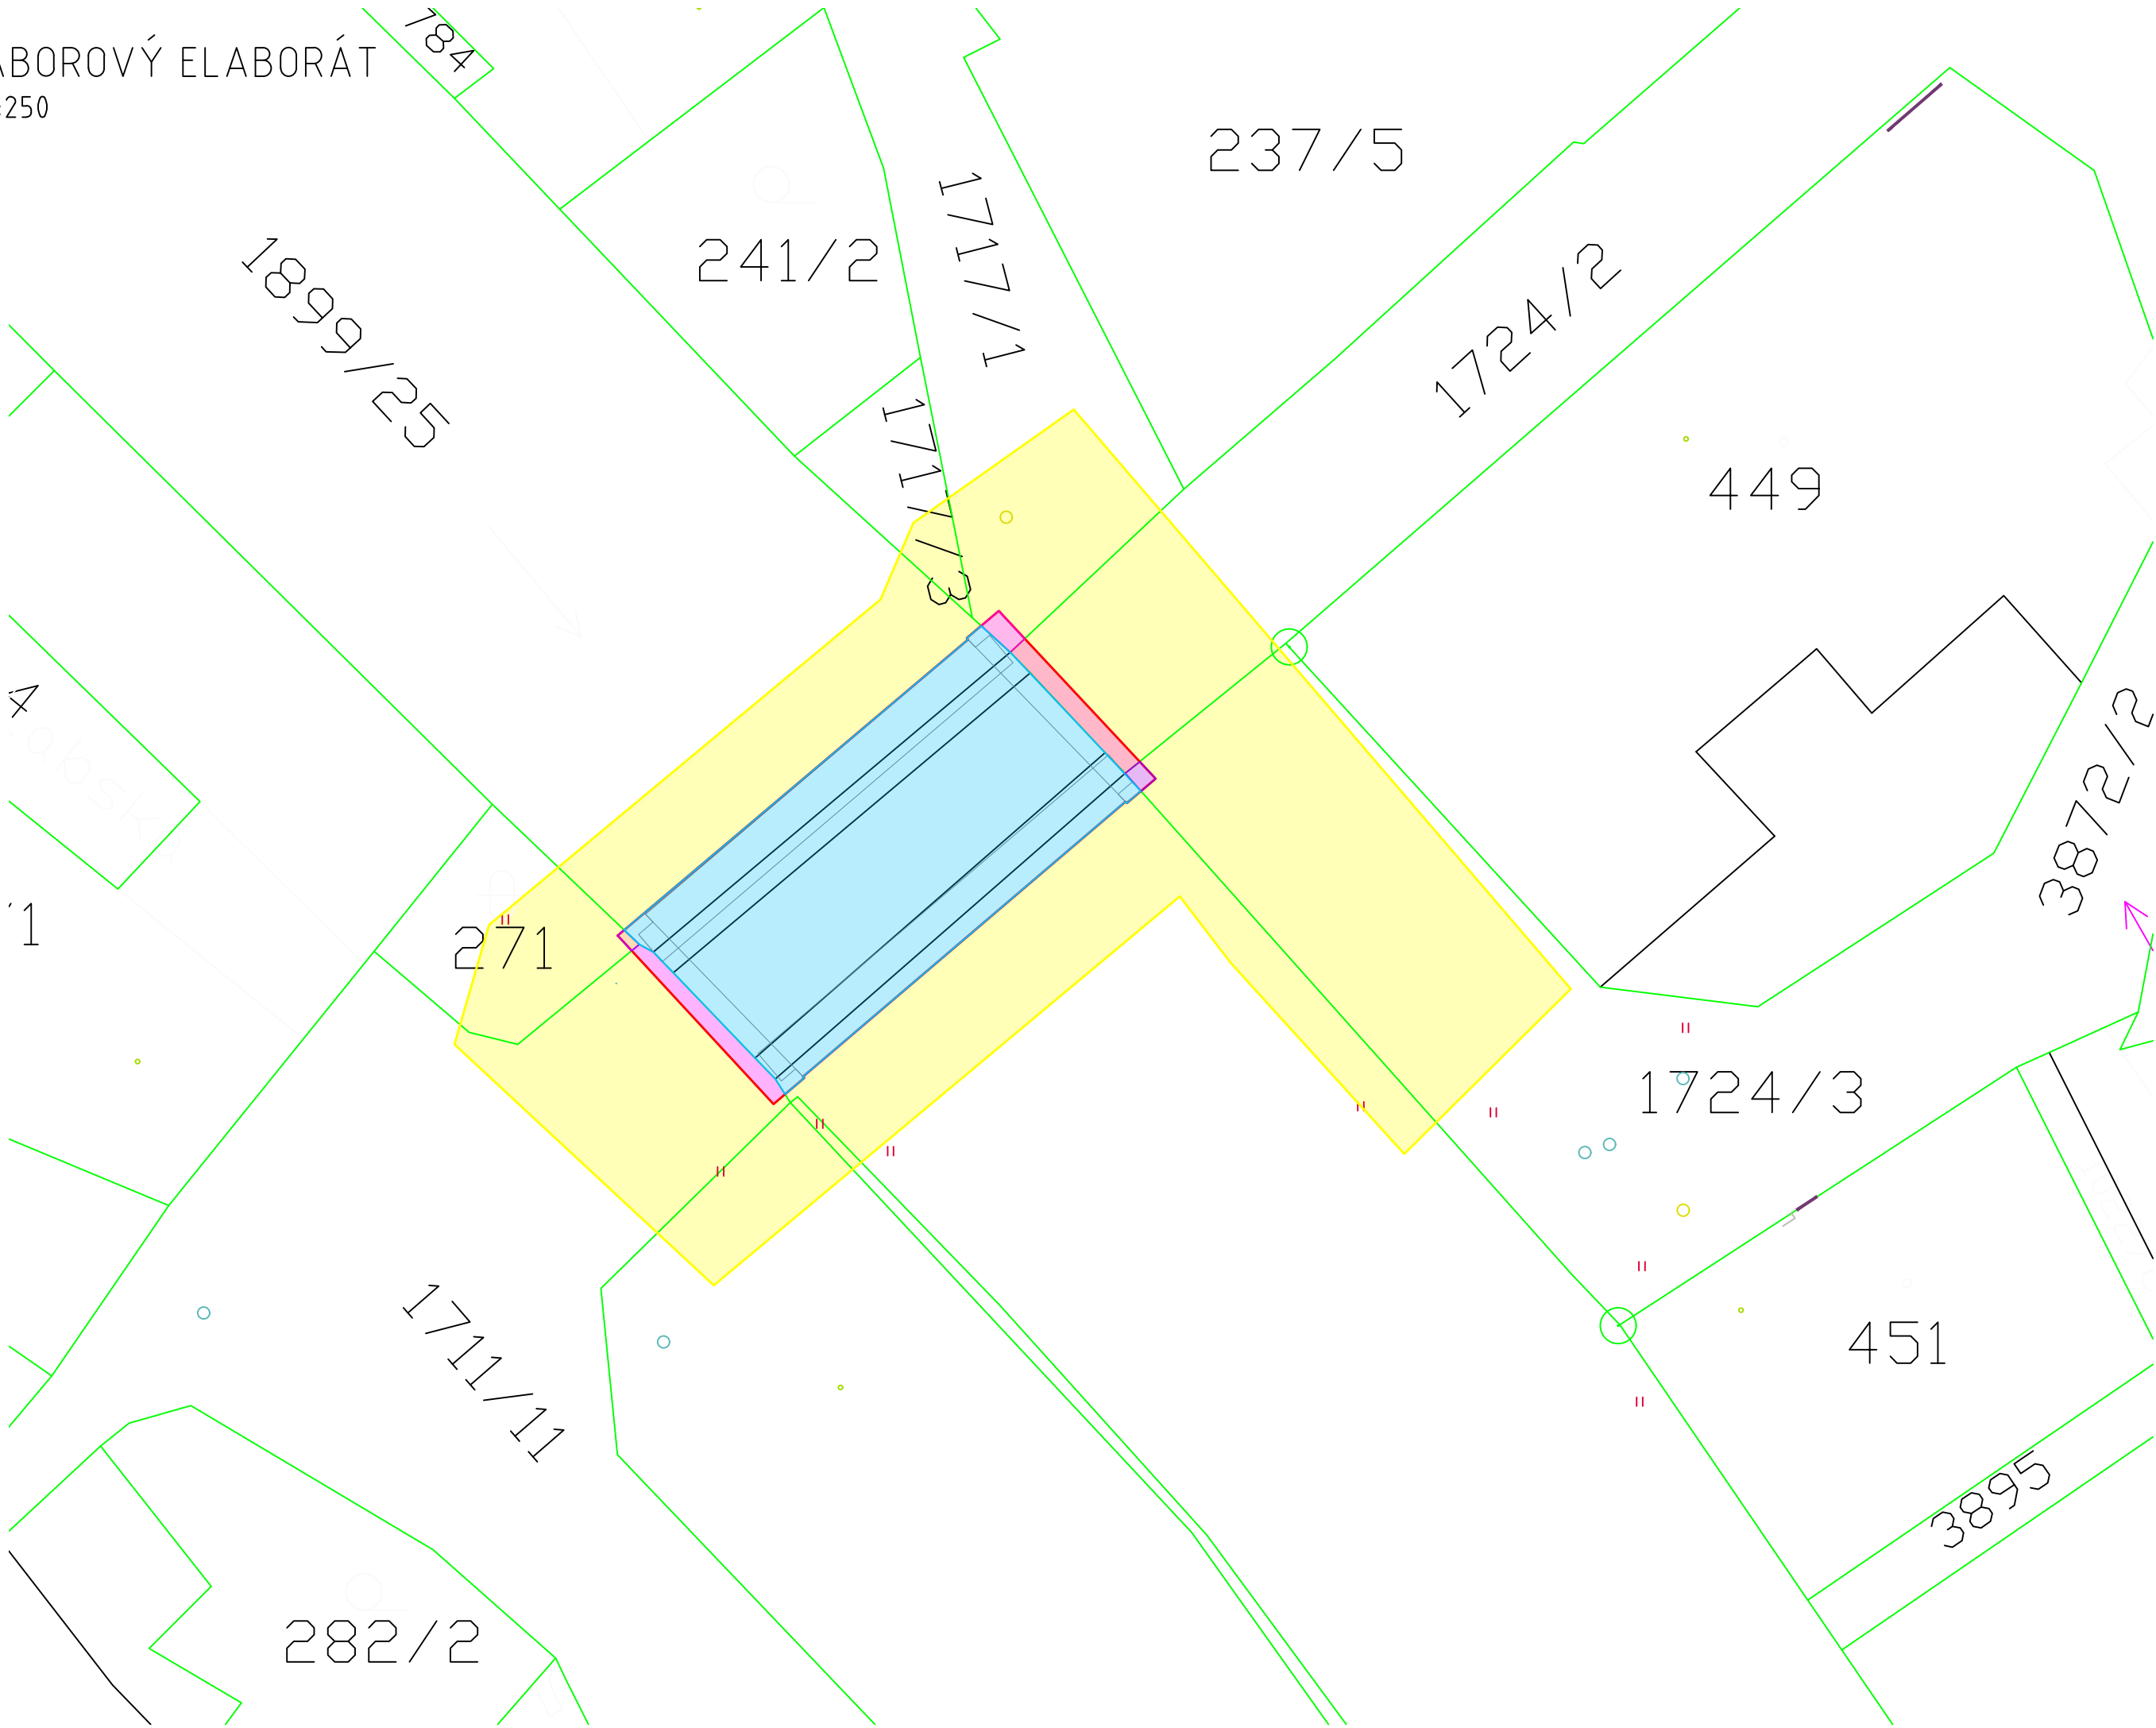

LEGENDA

KATASTR

TRVALÝ ZÁBOR

1899/25	185,82m2
271	0,30m2
1724/2	5,59m2
1724/3	0,77m2
1711/11	5,93m2
1717/3	1,43m2

DOČASNÝ ZÁBOR

1724/3	153,4m2
1899/25	179,24m2
1899/34	1,56m2
1711/11	74,24m2
271	29,44m2
1717/3	6,06m2
1717/1	47,1m2
1724/2	56,6m2
276	26,72m2

ZPRACOVATEL PROJEKTU PROZESSOR DES PROJEKTS  Kucián statika s. r. o. Pardubice 17. listopadu 236	02		
	01	ÚPRAVA TRVALÉHO ZÁBORU	13.08.2021
	REVIZE	POPIS REVIZE	DATUM REVIZE
	ZODPOVĚDNÝ PROJEKTANT VERANTWORTLICHER	VYPRACOVAL ERSTELLER	KONTROLOVAL KONTROLLÉUR
	Ing. Jaromír Kucián	Ing. Martin Kucián	Ing. Martin Kucián
INVESTOR / INVESTOR Město Vrchlabí	STUPEŇ DOKUMENTACE PROJEKT STUFE	DPS	
	ZAKÁZKOVÉ ČÍSLO BESTELLNUMMER	-	
STAVBA / BAU Oprava mostu V-32	DATUM REVIZE 00 REVISIONSDATUM 00	05/2021	
	FORMÁT FORMAT	A2	
	MĚŘÍTKO MAßSTAB	1:250	
STAVEBNÍ OBJEKT / GEUBÄDE OBJEKT SO 201 - Rekonstrukce mostu V-32	SOUBOR DATEI	-	
	ČÍSLO VÝKRESU / ZEICHNUNGSNUMMER		ČÍSLO PARÉ PARE NUMMER
NÁZEV PŘÍLOHY / NAME DES ANHANGS ZÁBOROVÝ ELABORÁT	VRCH_DPS_C_002		