


NOVÝ STAV
POHLED NA OPĚRU 01
A-A
M 1:50

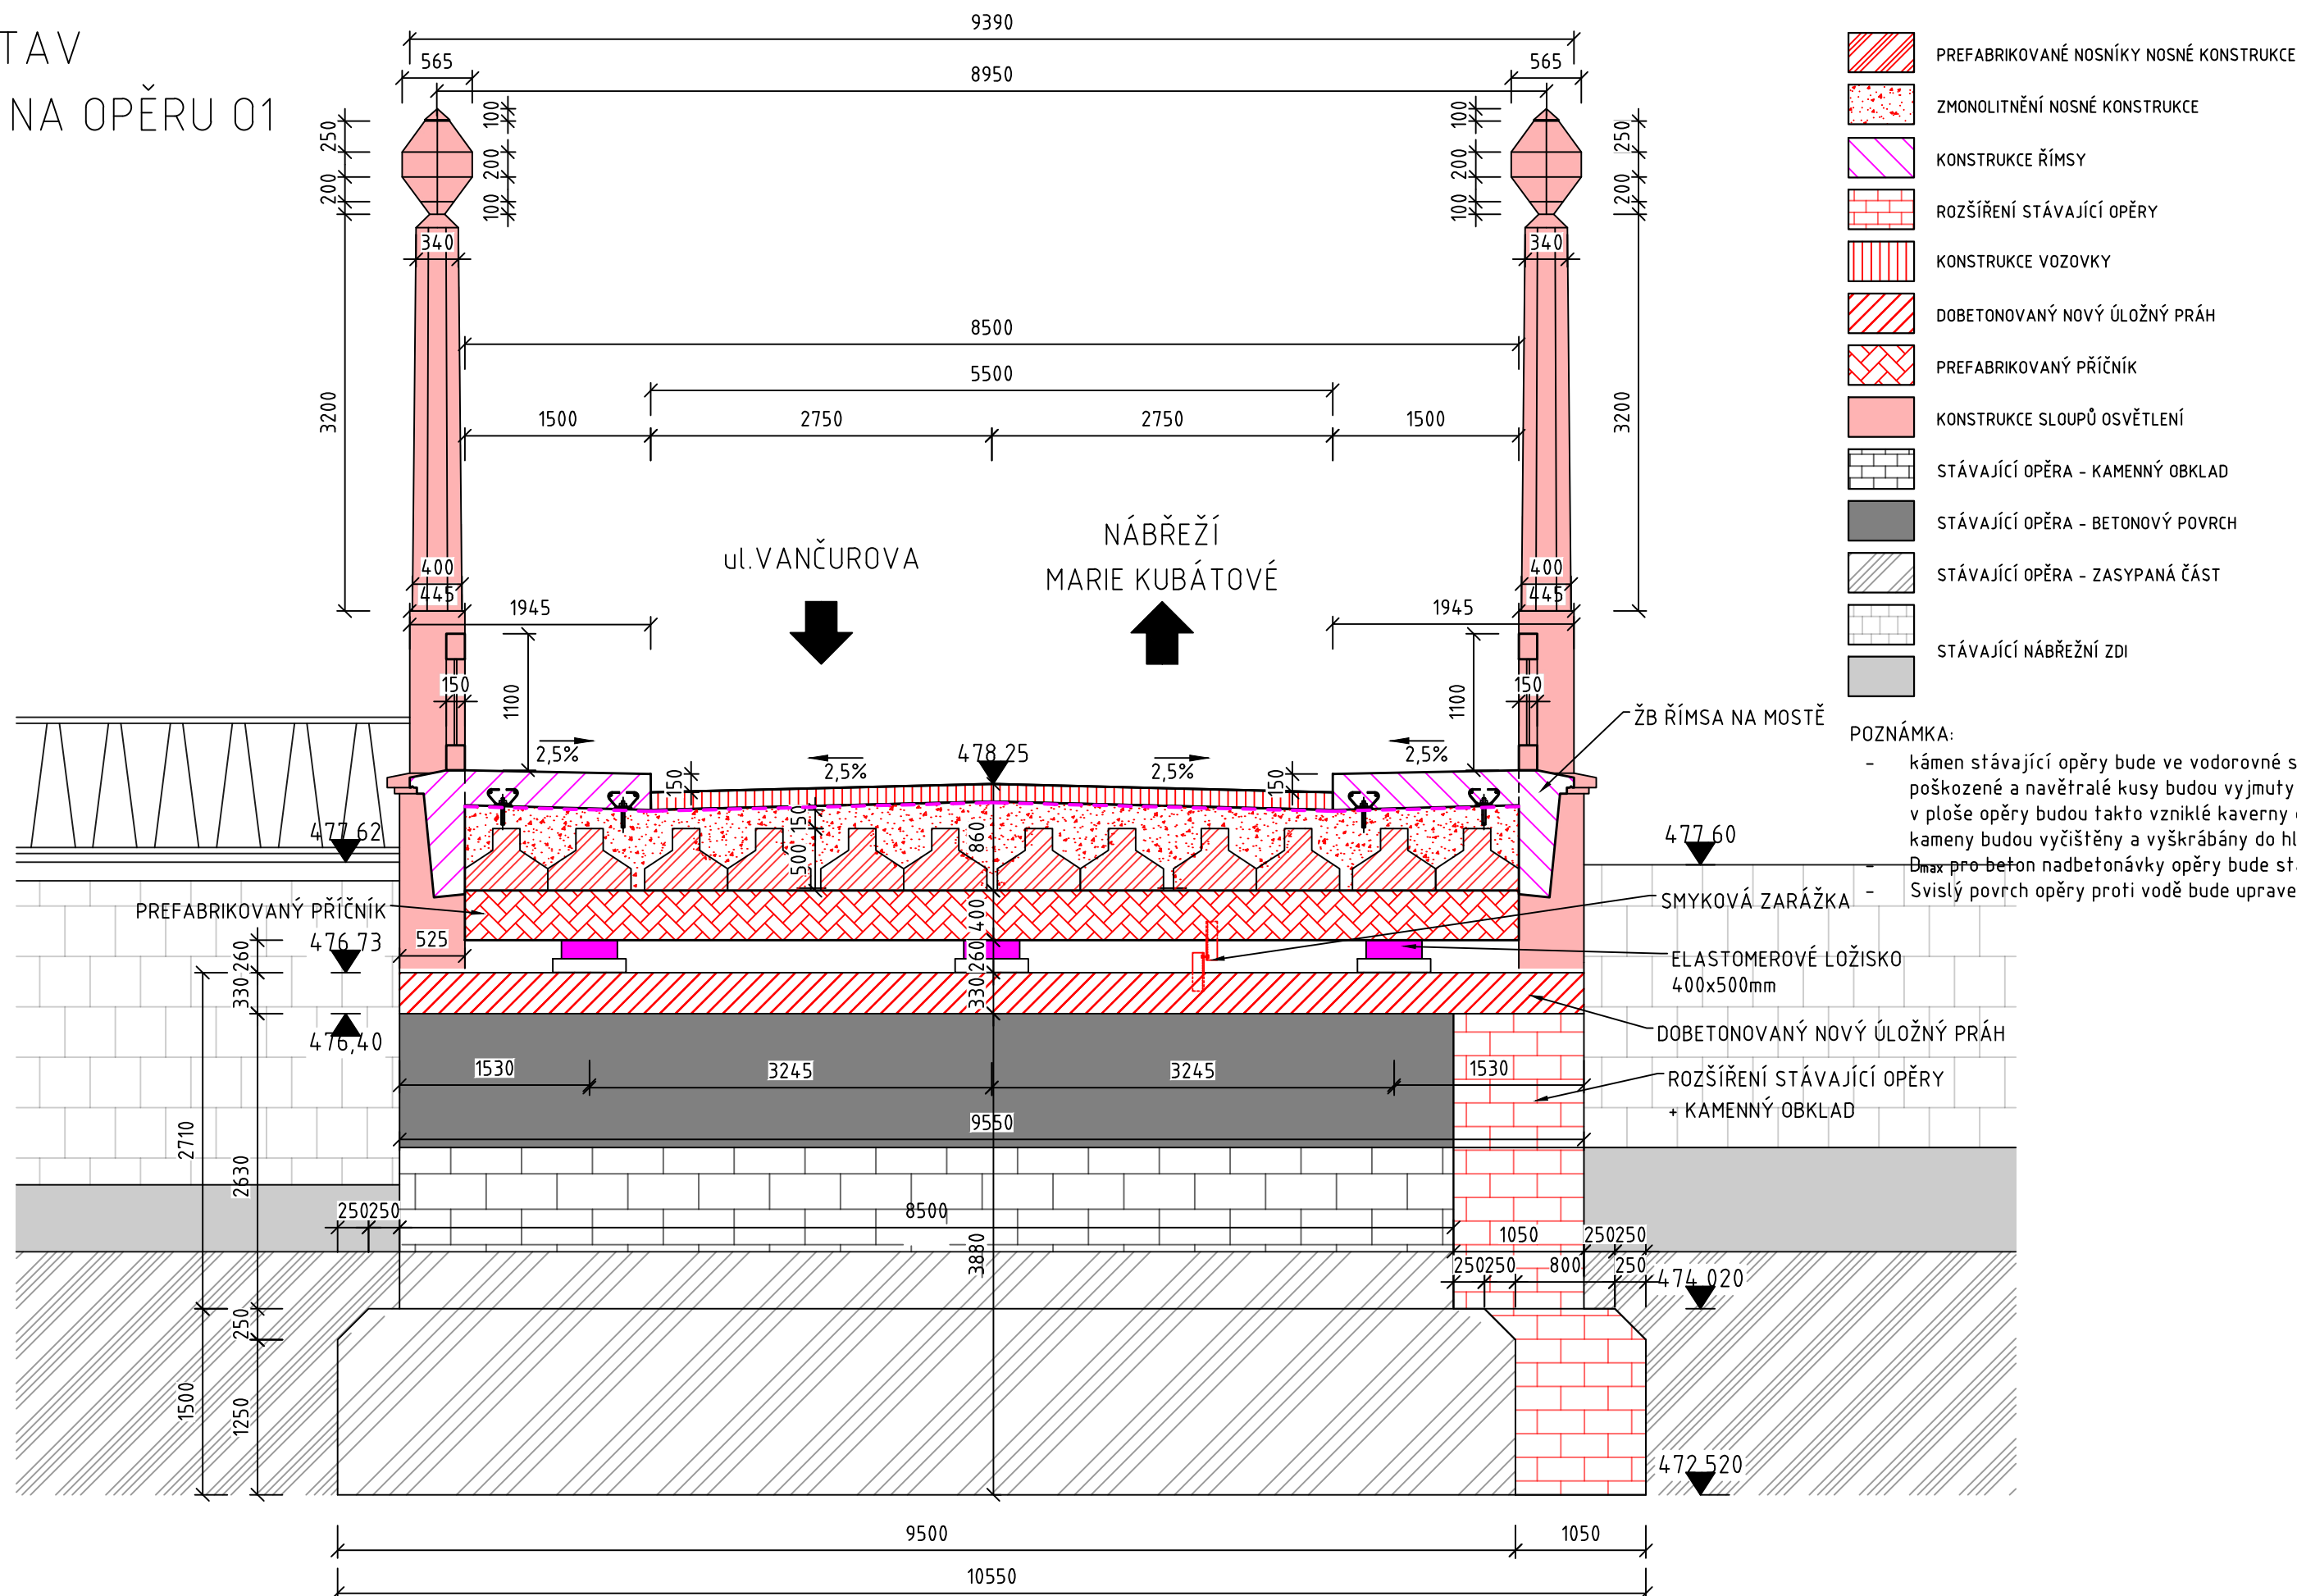

KRYTÍ VÝZTUŽE: [mm]								
	KŘIDLA		DŘÍK OPĚRY		DESKA MOSTOVKY		PREFABRIKÁTY	
	MIN C	NOM C	MIN C	NOM C	MIN C	NOM C	MIN C	NOM C
HORNÍ / DOLNÍ	50	60	40	50	40	50	30	40
BOČNÍ	50	60	40	50	40	50	30	40

POUŽITÝ MATERIÁL	
OPĚRY+KŘÍDLA	C 30/37 - XC4 +XF4+XD3+XA3
DESKA MOSTOVKY	C 30/37 - XC4+XF4+XD3
ŘÍMSY	C 30/37 - XC4+XF4+XD3
PREF. NOSNÍK	C 50/60 - XC4+XF4+XD1
PREF. PŘÍČNÍK	C 40/45 - XC4+XF4+XD3
ZÁBRADLÍ	C 50/60 - XC4+XF4+XD3+XA3
BETONÁŘSKÁ VÝZTUŽ	B500B

Pozn. betonové konstrukce

- Veškeré viditelné hrany se zkosí 20/20 mm
- Všechny zasypané části, na kterých není povrchová hydroizolace z asfaltových pásů se opatří nátěrem proti zemi vlhkosti alp + 2al
- Zatřídění a vlastnosti betonu dle ČSN EN 206, číselné hodnoty z normy jsou závazné jako minimální
- Provádění a tolerance betonových konstrukcí dle ČSN EN 13670
- Stykování a uspořádání výztuže dle ČSN EN 1992
- Povrchová úprava BK – neviditelné plochy: Ca nebo Aa – prkna na sraz nebo systémová bednění z tvrzených překližek se šroubovanými spoji a výztuhami
- Povrchová úprava BK – viditelné plochy: C1d – vodovzdorná překližka nebo ocelové bednění bez přiznaných spár v pohledové kvalitě bez dalších úprav
- Povrchová úprava BK – horní plocha desky mostovky: bude upravena pro pokládku izolace

ZPRACOVATEL PROJEKTU PROZESSOR DES PROJEKTS		02			
Kucián statika s. r. o. Pardubice 17. listopadu 236		01			
		REVIZE	POPIS REVIZE		DATUM REVIZE
		ZODPOVĚDNÝ PROJEKTANT VERANTWORTLICHER	VYPRACOVAL ERSTELLER		KONTROLOVAL KONTROLLEUR
		Ing. Jaromír Kucián	Ing. Martin Kucián		Ing. Martin Kucián
INVESTOR / INVESTOR		STUPEŇ DOKUMENTACE PROJEKT STUFE		DPS	
Město Vrchlabí		ZAKÁŽKOVÉ ČÍSLO BESTELLNUMMER		-	
STAVBA / BAU		DATUM REVIZE 00 REVISIONSDATUM 00		05/2023	
Oprava mostu V-32		FORMÁT FORMAT		3xA4	
		MĚŘÍTKO MAßSTAB		1:50	
		SOUBOR DATEI		-	
STAVEBNÍ OBJEKT / GEUBÄDE OBJEKT					ČÍSLO PŘE PARE NUMMER
SO 201 - Rekonstrukce mostu V-32		ČÍSLO VÝKRESU / ZEICHNUNGSNUMMER			
NÁZEV PŘÍLOHY / NAME DES ANHANGS		VRCH_DPS_201_12			
NOVÝ STAV Pohled na opěru O1 (A-A)					