




KROK 1
BOURACÍ PRÁCE
Podélný řez mostem
M 1:150

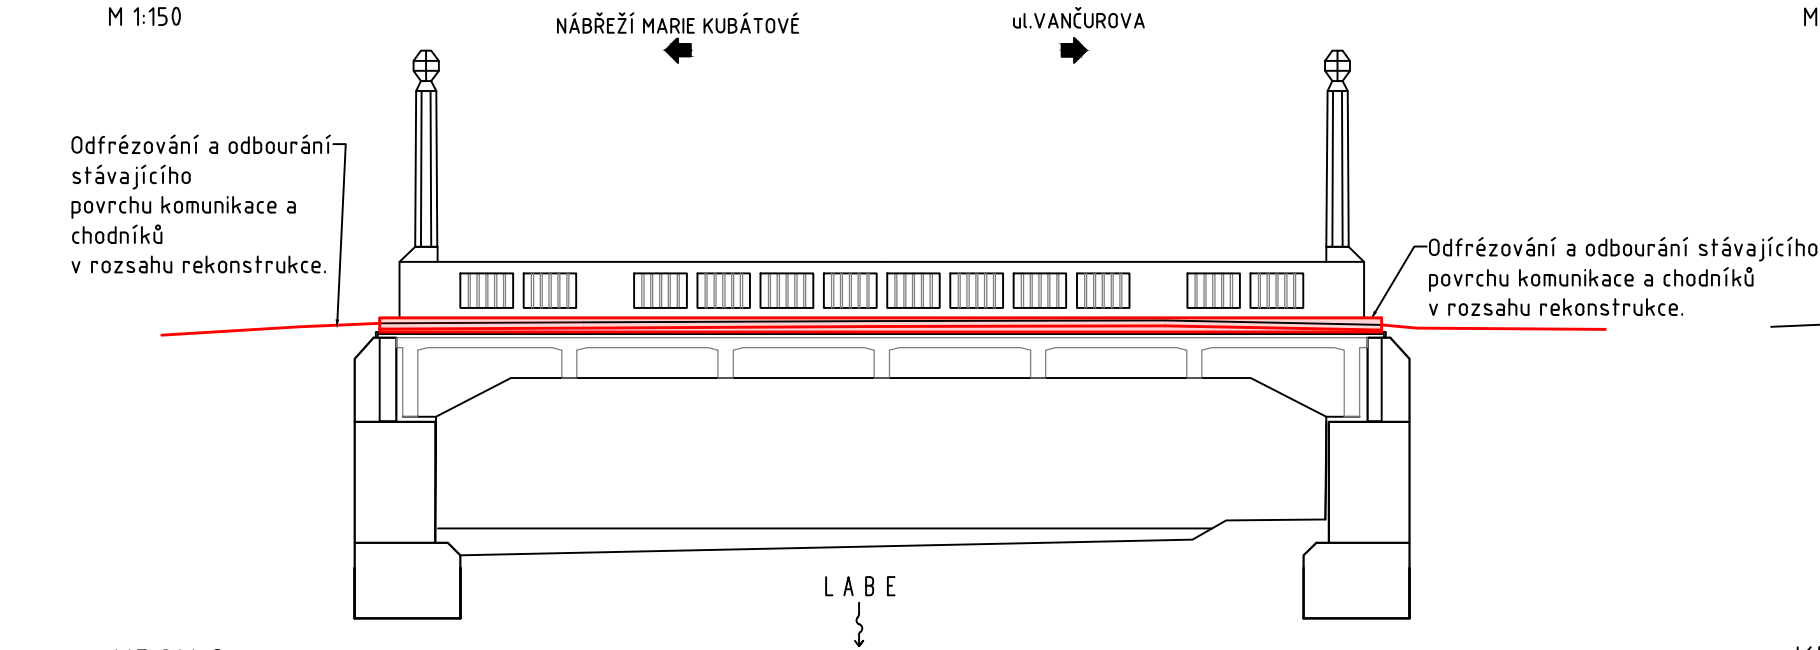


KROK 2
BOURACÍ PRÁCE
Podélný řez mostem
M 1:150

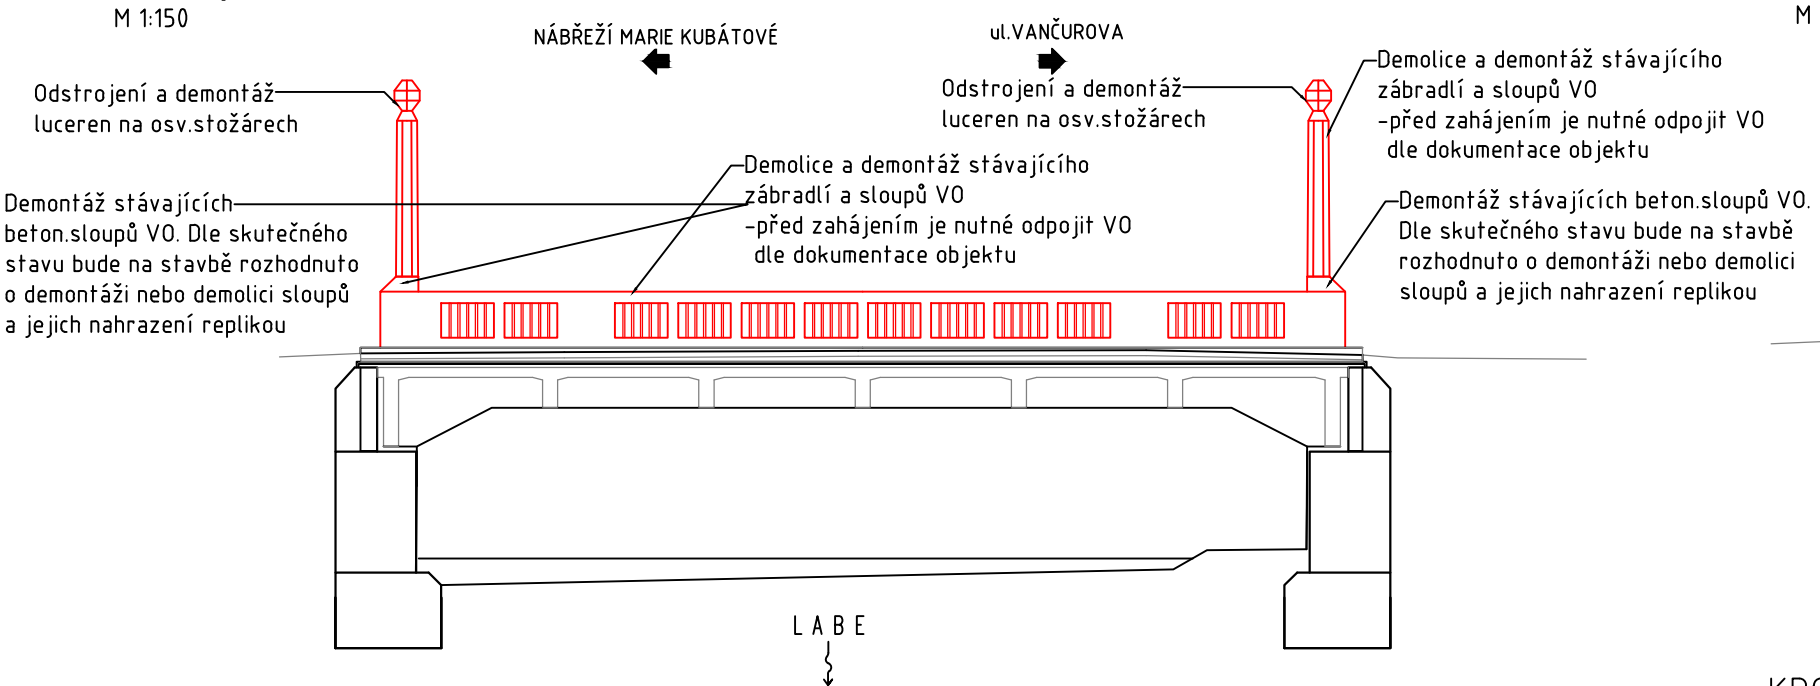


KROK 3
BOURACÍ PRÁCE
Podélný řez mostem
M 1:150

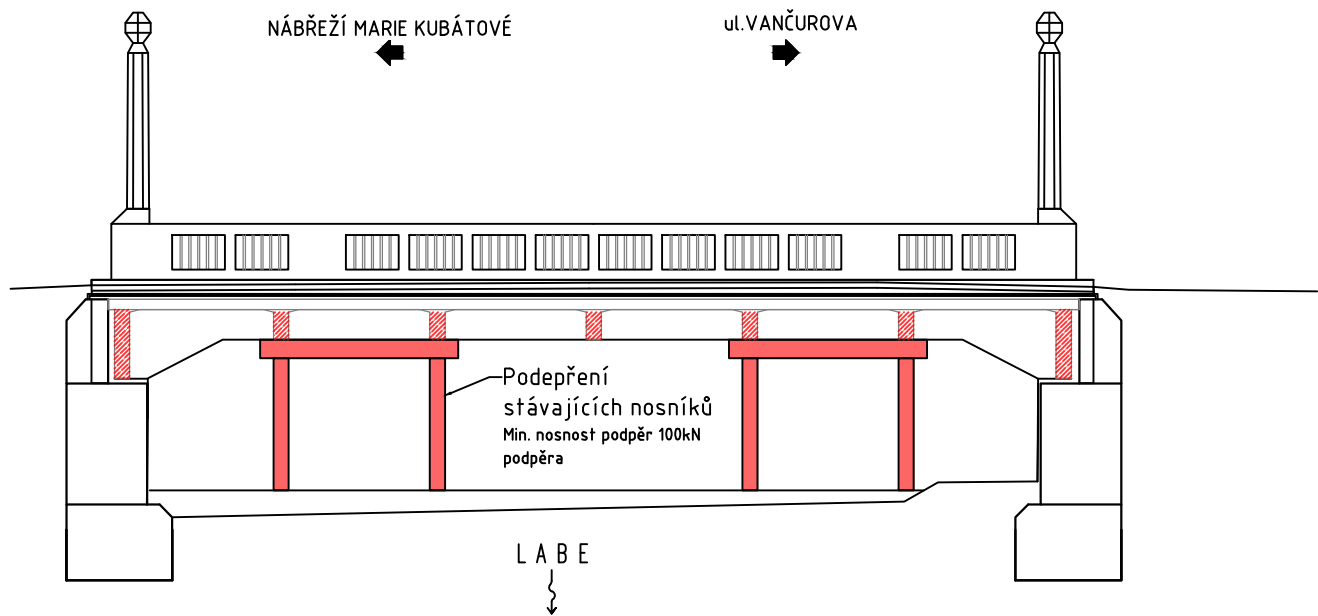


KROK 4
BOURACÍ PRÁCE
Podélný řez mostem
M 1:150

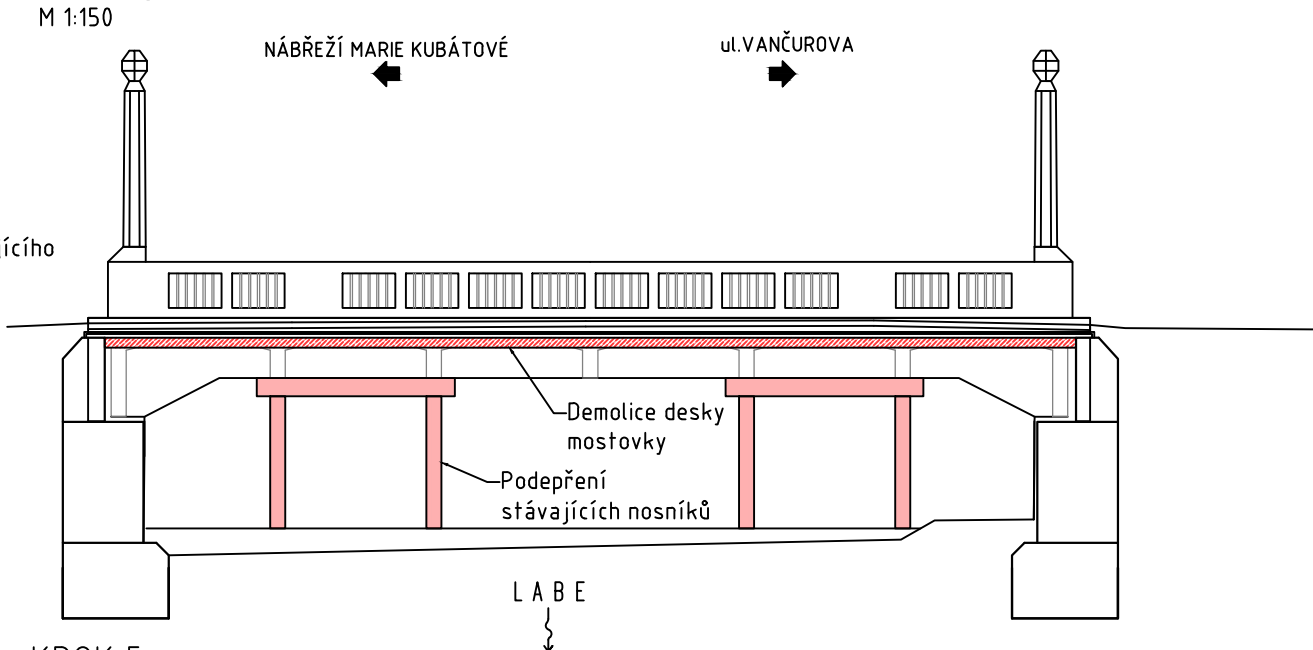

KROK 5
BOURACÍ PRÁCE
Podélný řez mostem
M 1:150

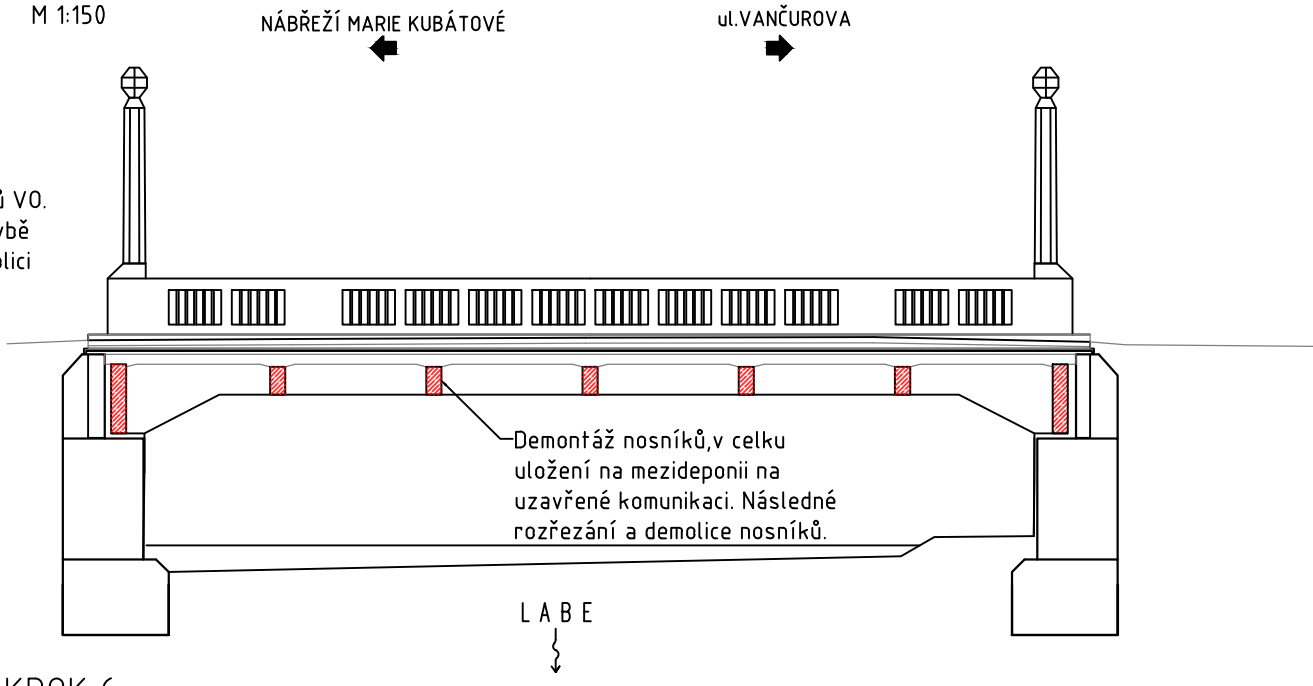

KROK 6
BOURACÍ PRÁCE
Podélný řez mostem
M 1:150

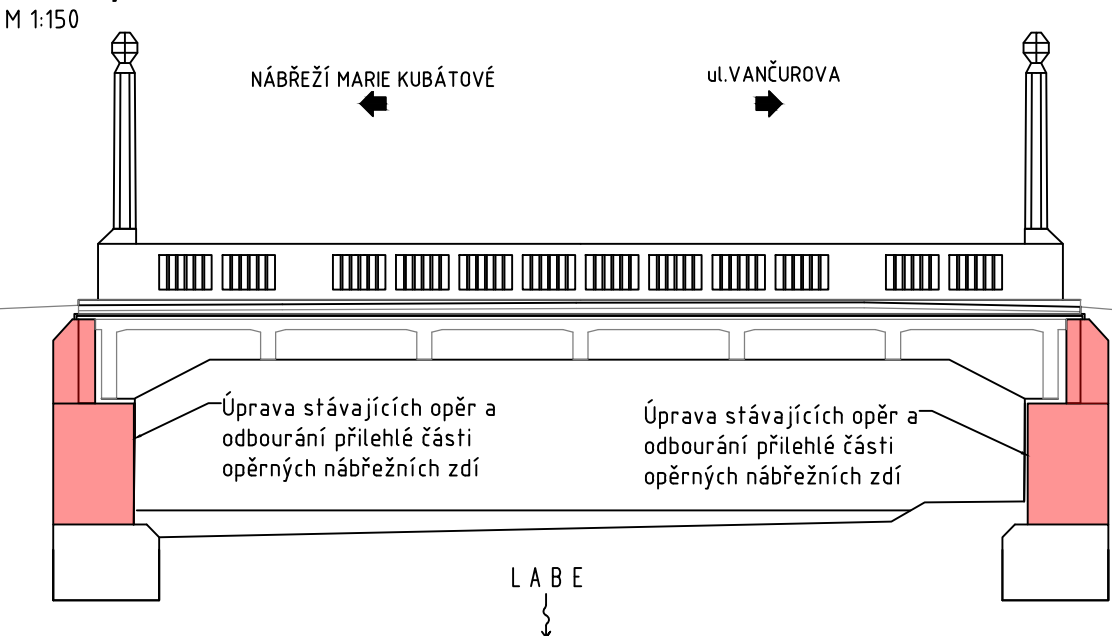

POZN.

- PŘED ZAHÁJENÍM DEMOLICE JE NUTNÉ SNÍST A PŘELOŽIT SÍŤ VEDENÉ NA MOSTĚ
- VEŠKERÉ ROZMĚRY KONSTRUKCÍ JSOU POUZE ORIENTAČNÍ A JE NUTNÉ JE OVĚŘIT PŘED ZAČÁTKEM BOURACÍCH PRACÍ
- VYBOURANÉ OCELOVÉ KONSTRUKCE BUDOU DEPOOVÁNY DLE INSTRUKCÍ INVESTORA
- VYBOURANÝ KÁMEN BUDE NA STAVENÍŠTI VYTŘÍDĚN A POUŽIT PRO ZÁDLAŽBU DNA A DOZDÍVÁNÍ STĚN KORYTA

ZPRACOVATEL PROJEKTU PROZESSOR DES PROJETS Kucián statika s. r. o. Pardubice 17. listopadu 236		02		
		01		
		REVIZE	POPIS REVIZE	DATUM REVIZE
VERANZWOBLICHER PROJEKTANT Ing. Jaromír Kucián		VYPRACOVAL ERSTELLER Klára Kasalová		KONTROLOVAL KONTROLLEUR Ing. Martin Kucián
INVESTOR / INVESTOR Město Vrchlabí		STUPEŇ DOKUMENTACE PROJEKT STUFE ZAKÁZKOVÉ ČÍSLO BESTELLNUMMER		DPS —
STAVBA / BAU Oprava mostu V-32		DATUM REVIZE 00 REVISIONSDATUM 00 FORMAT FORMAT MĚŘÍTKO MAßSTAB		05/2023 A2 1:150
STAVEBNÍ OBJEKT / GEUBÄDE OBJEKT SO 201 — Rekonstrukce mostu V—32		SOUBOR DATEI		—
NÁZEV PŘÍLOHY / NAME DES ANHANGS BOURACÍ PRÁCE		ČÍSLO VÝKRESU / ZEICHNUNGSNUMMER VRCH_DPS_001_02		
		ČÍSLO PARÉ PARÉ NUMMER		