

délky 1 : 1000
výšky 1 : 100

SKLONOVÉ POMĚRY:

NIVELETA:
STÁVAJÍCÍ TERÉN:

ZMĚNA PŘÍČNÉHO SKLONU:


KÓTY NIVELETY:


KÓTY TERÉNU:

SROVNÁVACÍ ROVINA:
STANIČENÍ v km, m:

VZDÁLENOST
PŘÍČNÝCH ŘEZŮ (M):

SMĚROVÉ POMĚRY:

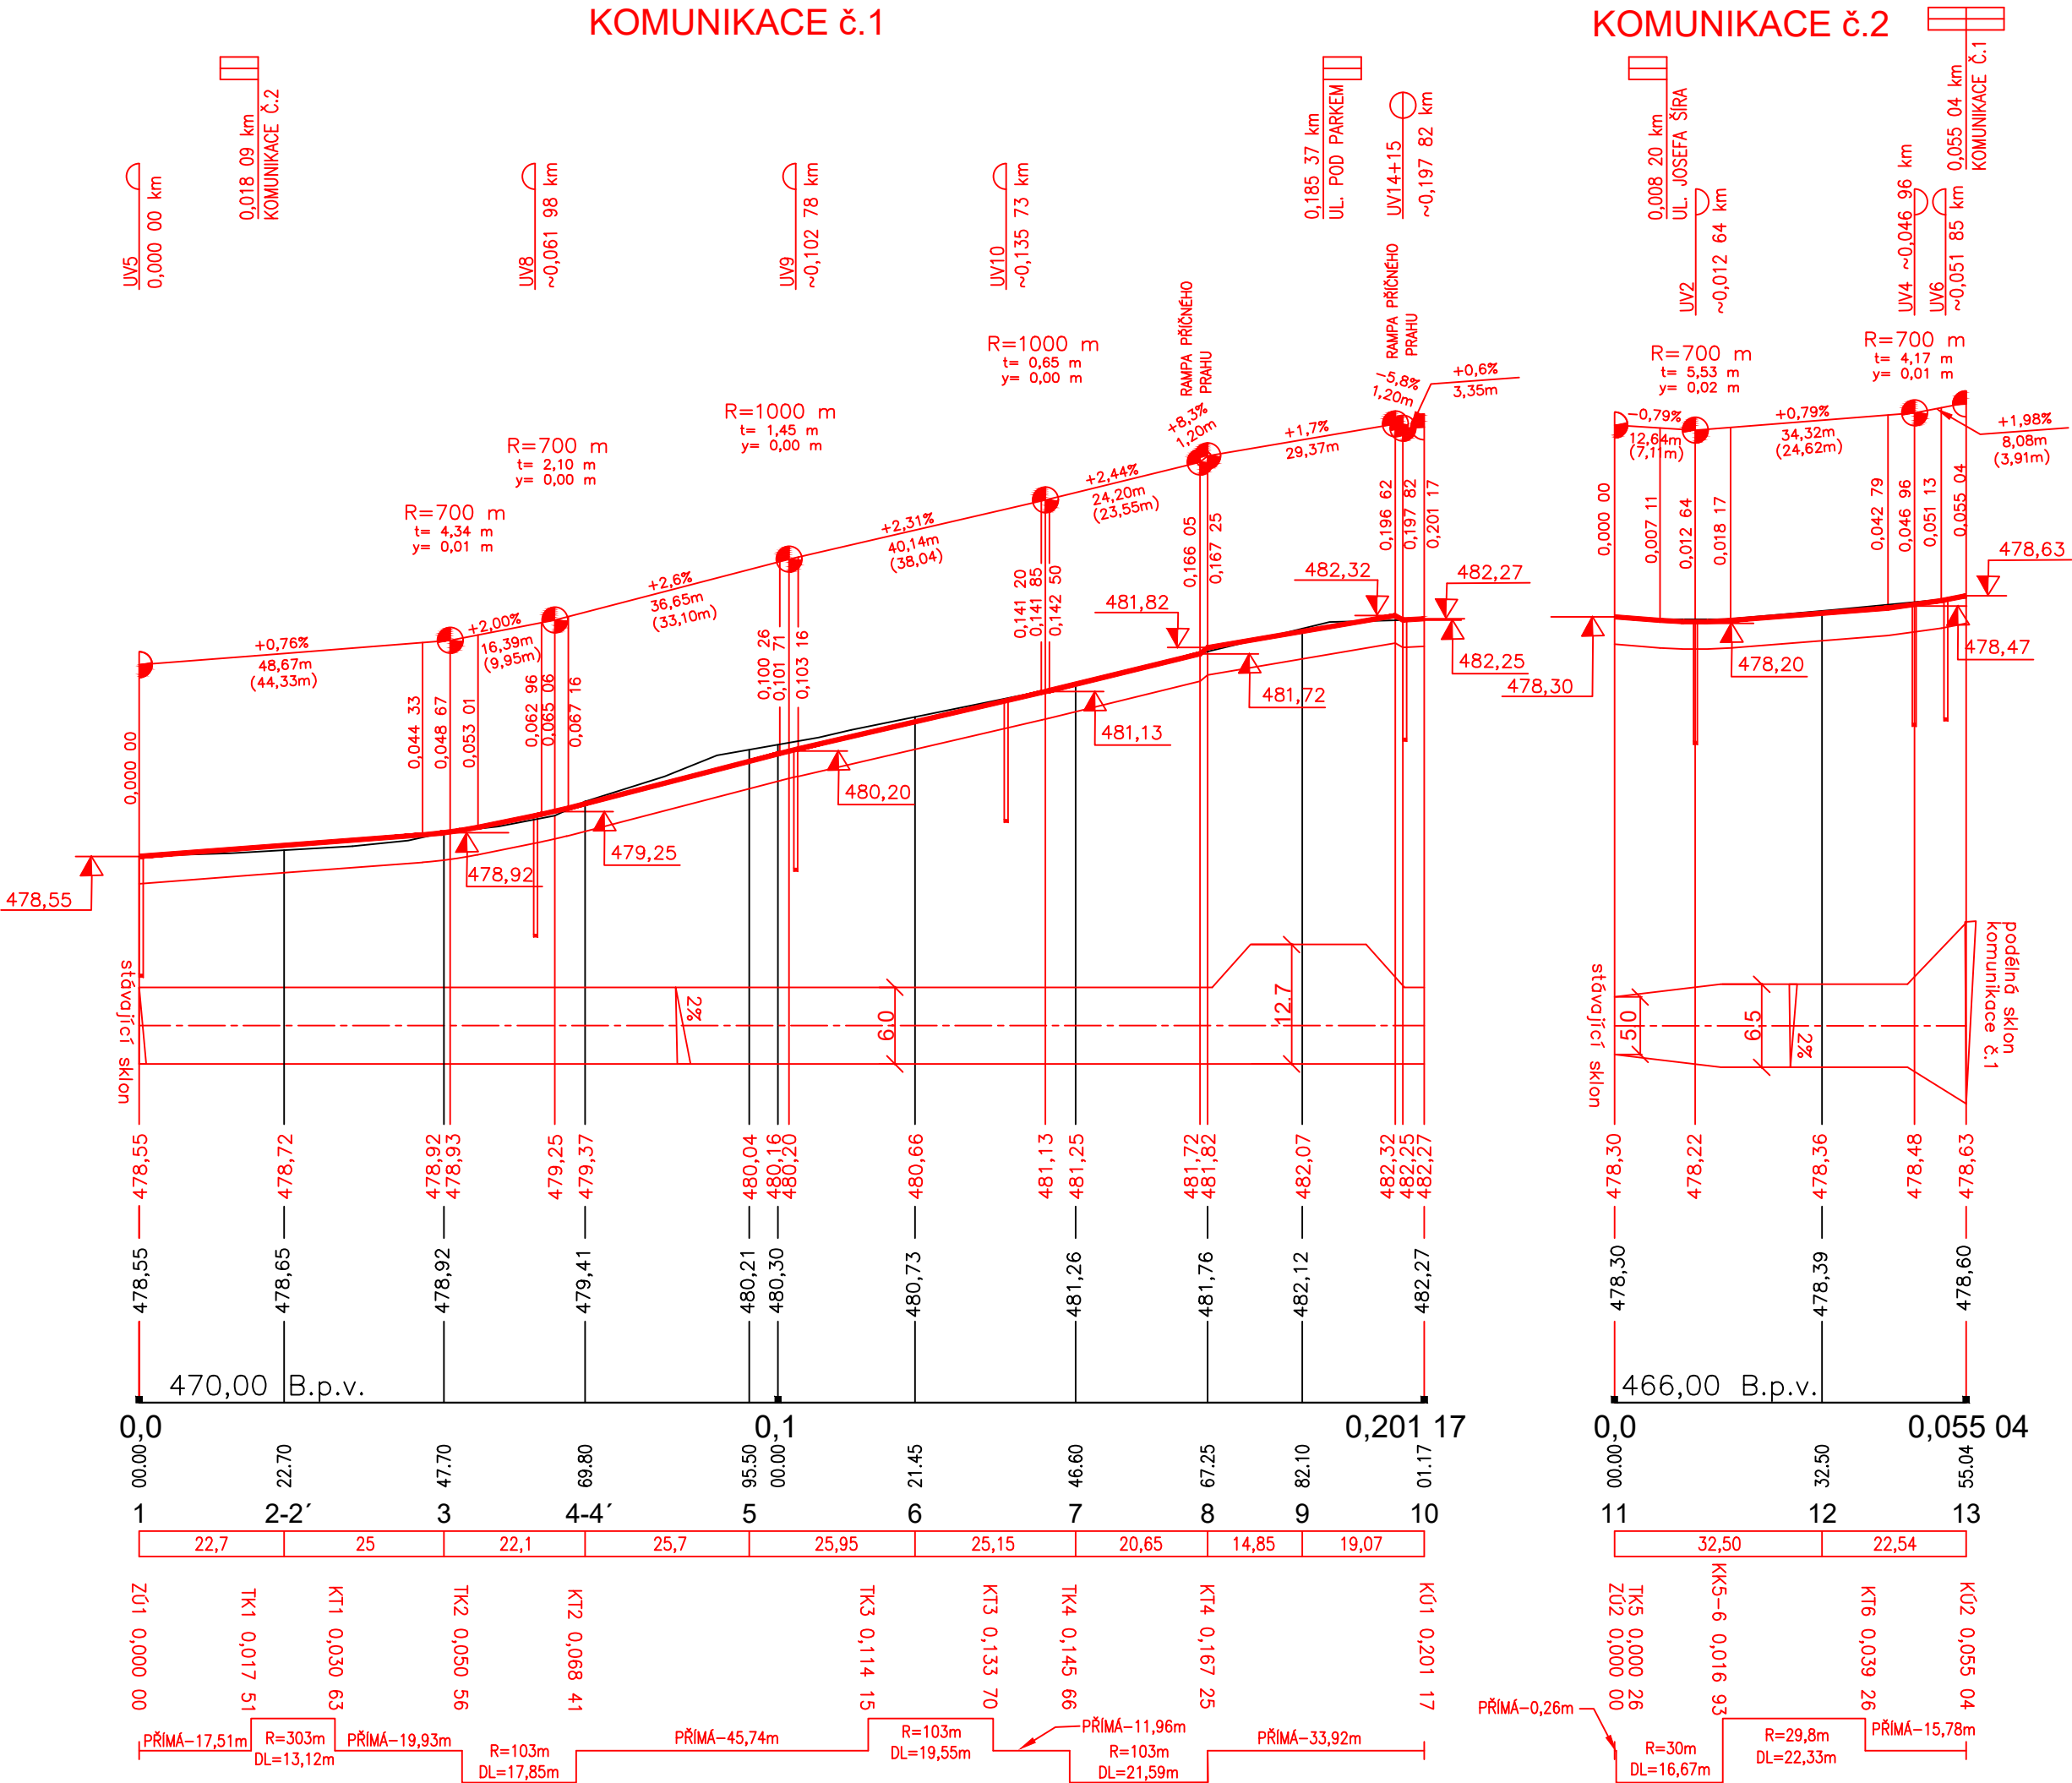

HLAVNÍ PROJEKTANT		ZODP. PROJEKTANT	VYPRACOVAL	 <div>VIA PROJEKT</div>	
VIAPROJEKT s.r.o.					
ING. R. MICHLÍK		ING. R. MICHLÍK	B. BUREŠOVÁ		
				<div>VIAPROJEKT s.r.o. Jižní 870, 500 03 Hrodec Králové tel. 495 401 495 e-mail: viaprojekt@viaprojekt.cz</div>	
KRAJ:	Královéhradecký				
INVESTOR:	Město Vrchlabí			ČÍS. ZAK.	99/21
AKCE:	Ul. Vančurova, Vrchlabí, úsek od napojení na most V32 po napojení na rekonstruovanou část u kina čp. 270 - rekonstrukce komunikace			SOUBOR	
				DRUH PD	DSP+DPS
				DATUM	6/2022
				FORMÁT	3 A4
				MĚŘÍTKO	1:1000/100
ODDL:	D.1.1. SO 101 Zpevněné plochy			ČÍS. PŘÍLOHY	SOUPRAVA
OBSAH:	Podélné profily			D.1.1.5.	