



Tel.

Firma / zákazník
Popis projektu
Číslo výkresu
Komise

ČOV VRCHLABÍ

Výrobce (firma)

Sloupec

Název projektu

RMS 4 rozvodna 2

Výrobek

RH

Typ

Technologická elektroinstalace ČOV

Místo instalace

Osoba odpovědná za projekt

Zvláštnost dílu

Vytvořeno dne 16.01.2020

Zpracováno dne 03.04.2024 od (zkratka) michalkracmar

Počet stran 9

5x MCS 2000x1000x 400

HLAVNÍ VYPÍNAČ

38RM8 KALOVÉ HOSPODÁŘSTVÍ

DT1

KOTELNA

STAVEBNÍ INSTALACE

RMS4

RMS4.1

RMS4.2

RMS4.3

RMS4.4



2000 mm

100 mm

1000 mm

1000 mm


1000 mm

1000 mm


1000 mm

1600 mm

			Datum	28.03.2024	ČOV VRCHLABÍ	RMS4				=		
			Zprac.	michalkracmar						+		
			Zkontr.									List
Změna	Datum	Název	Pův.				Náhrada z	Nahrazeno čím				Strana 2 / 9

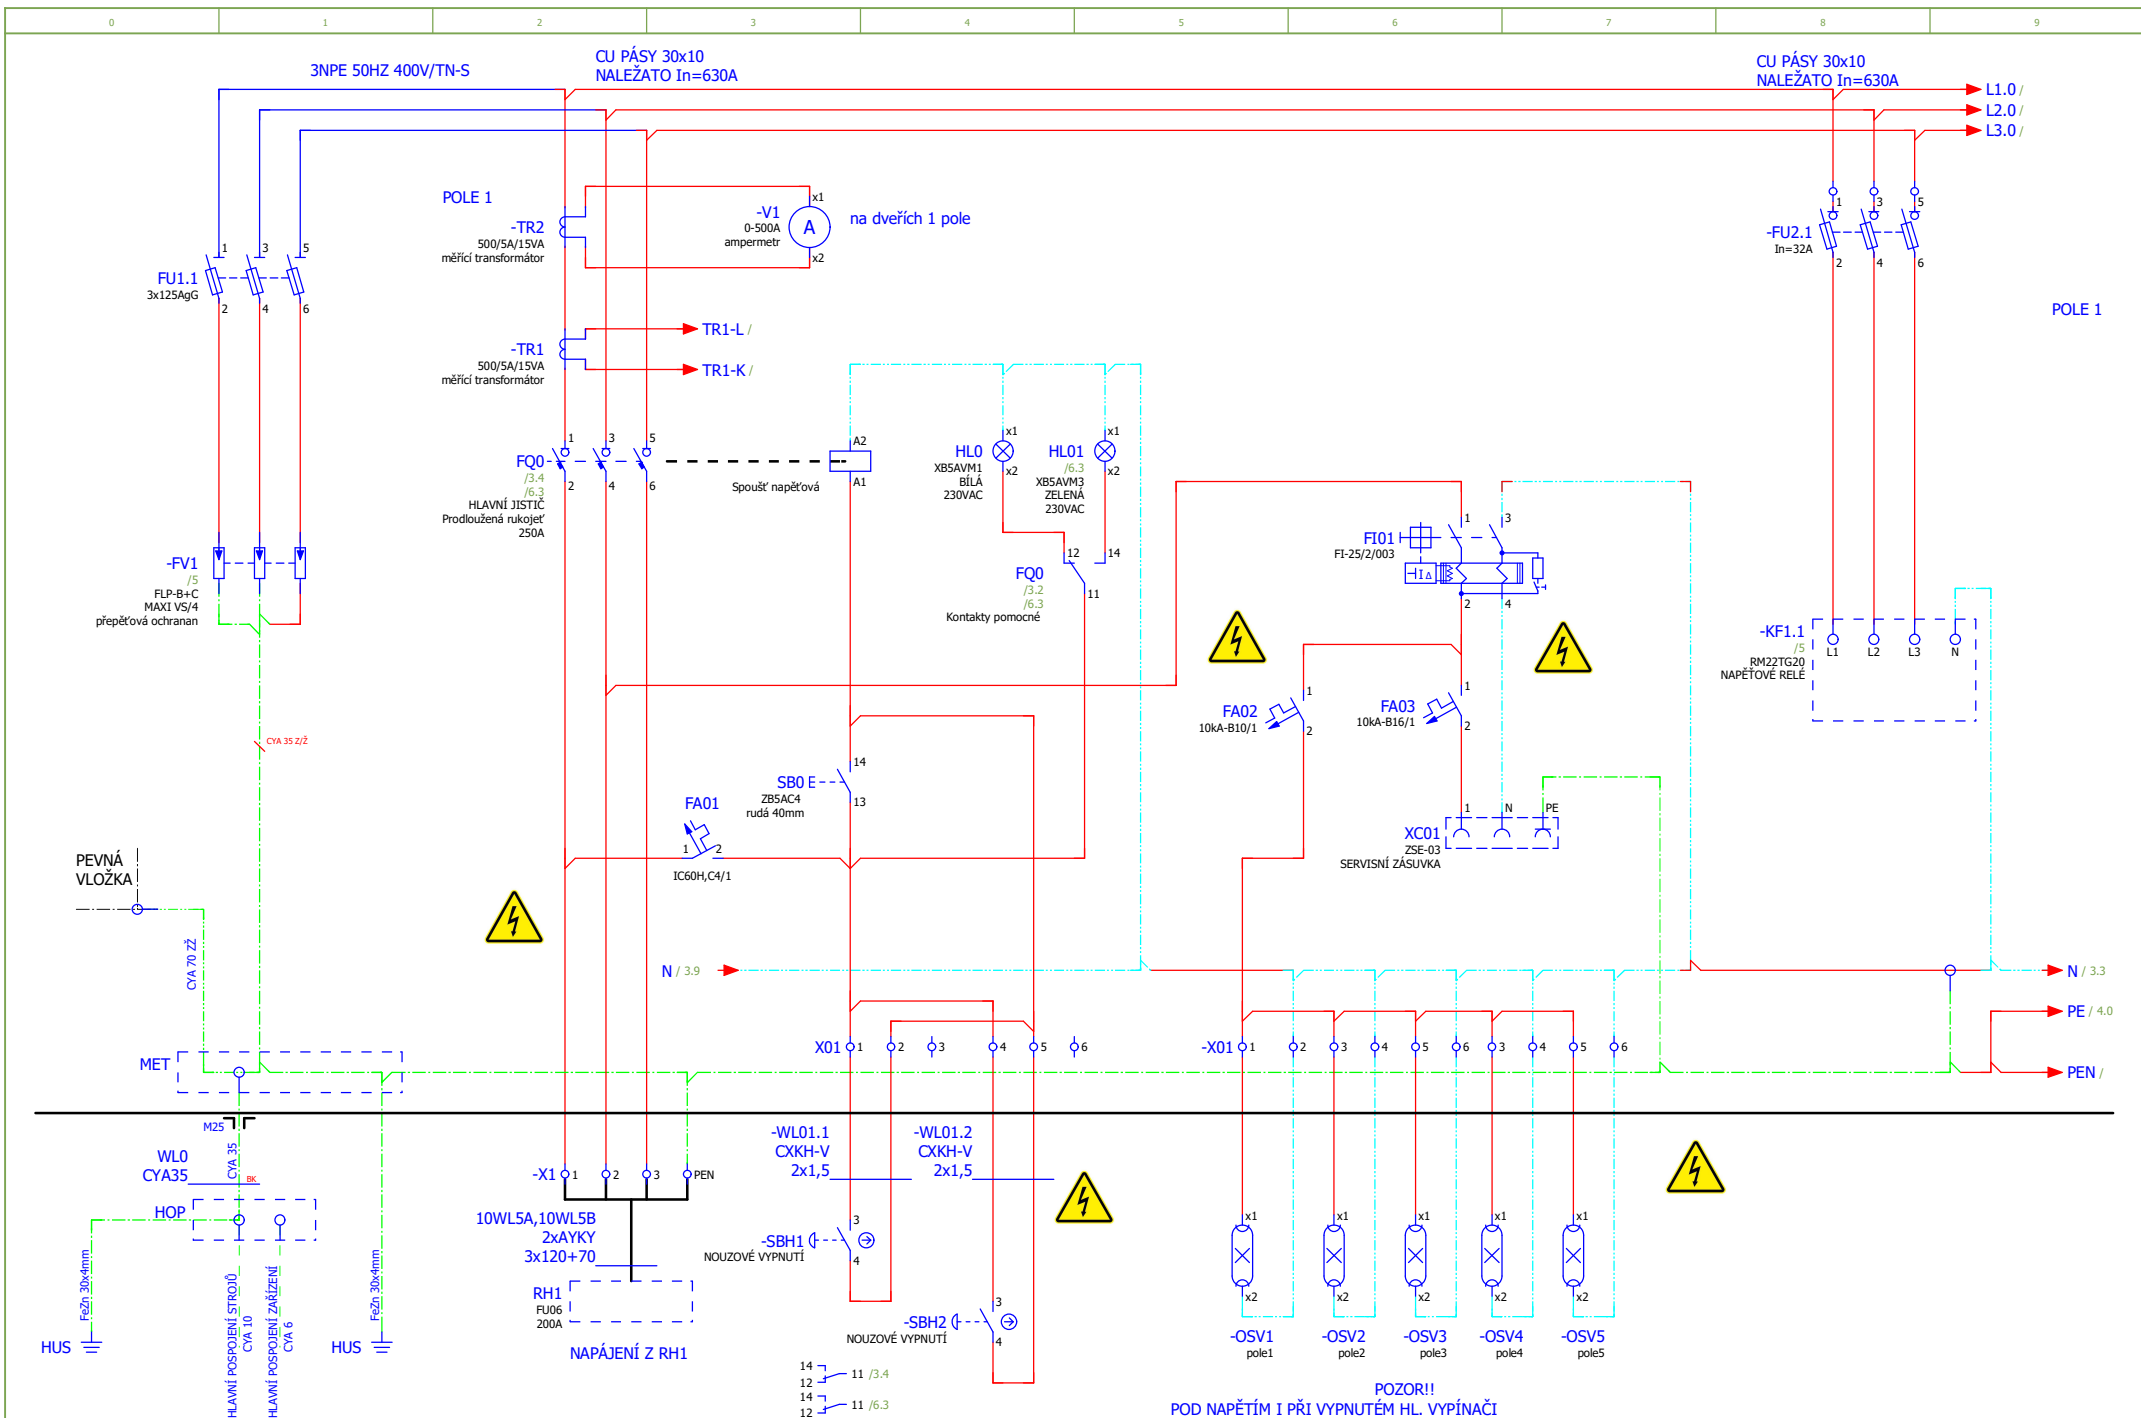



2	Datum 03.04.2024	Zprac. michalkracmar	ČOV VRCHLABÍ	1.POLE-HL.VYPÍNAČ	=	
	Zkontr.				+	
Změna	Datum	Název	Pův.	Náhrada z	Nahrazeno čím	List 3
						Strana 3 / 9

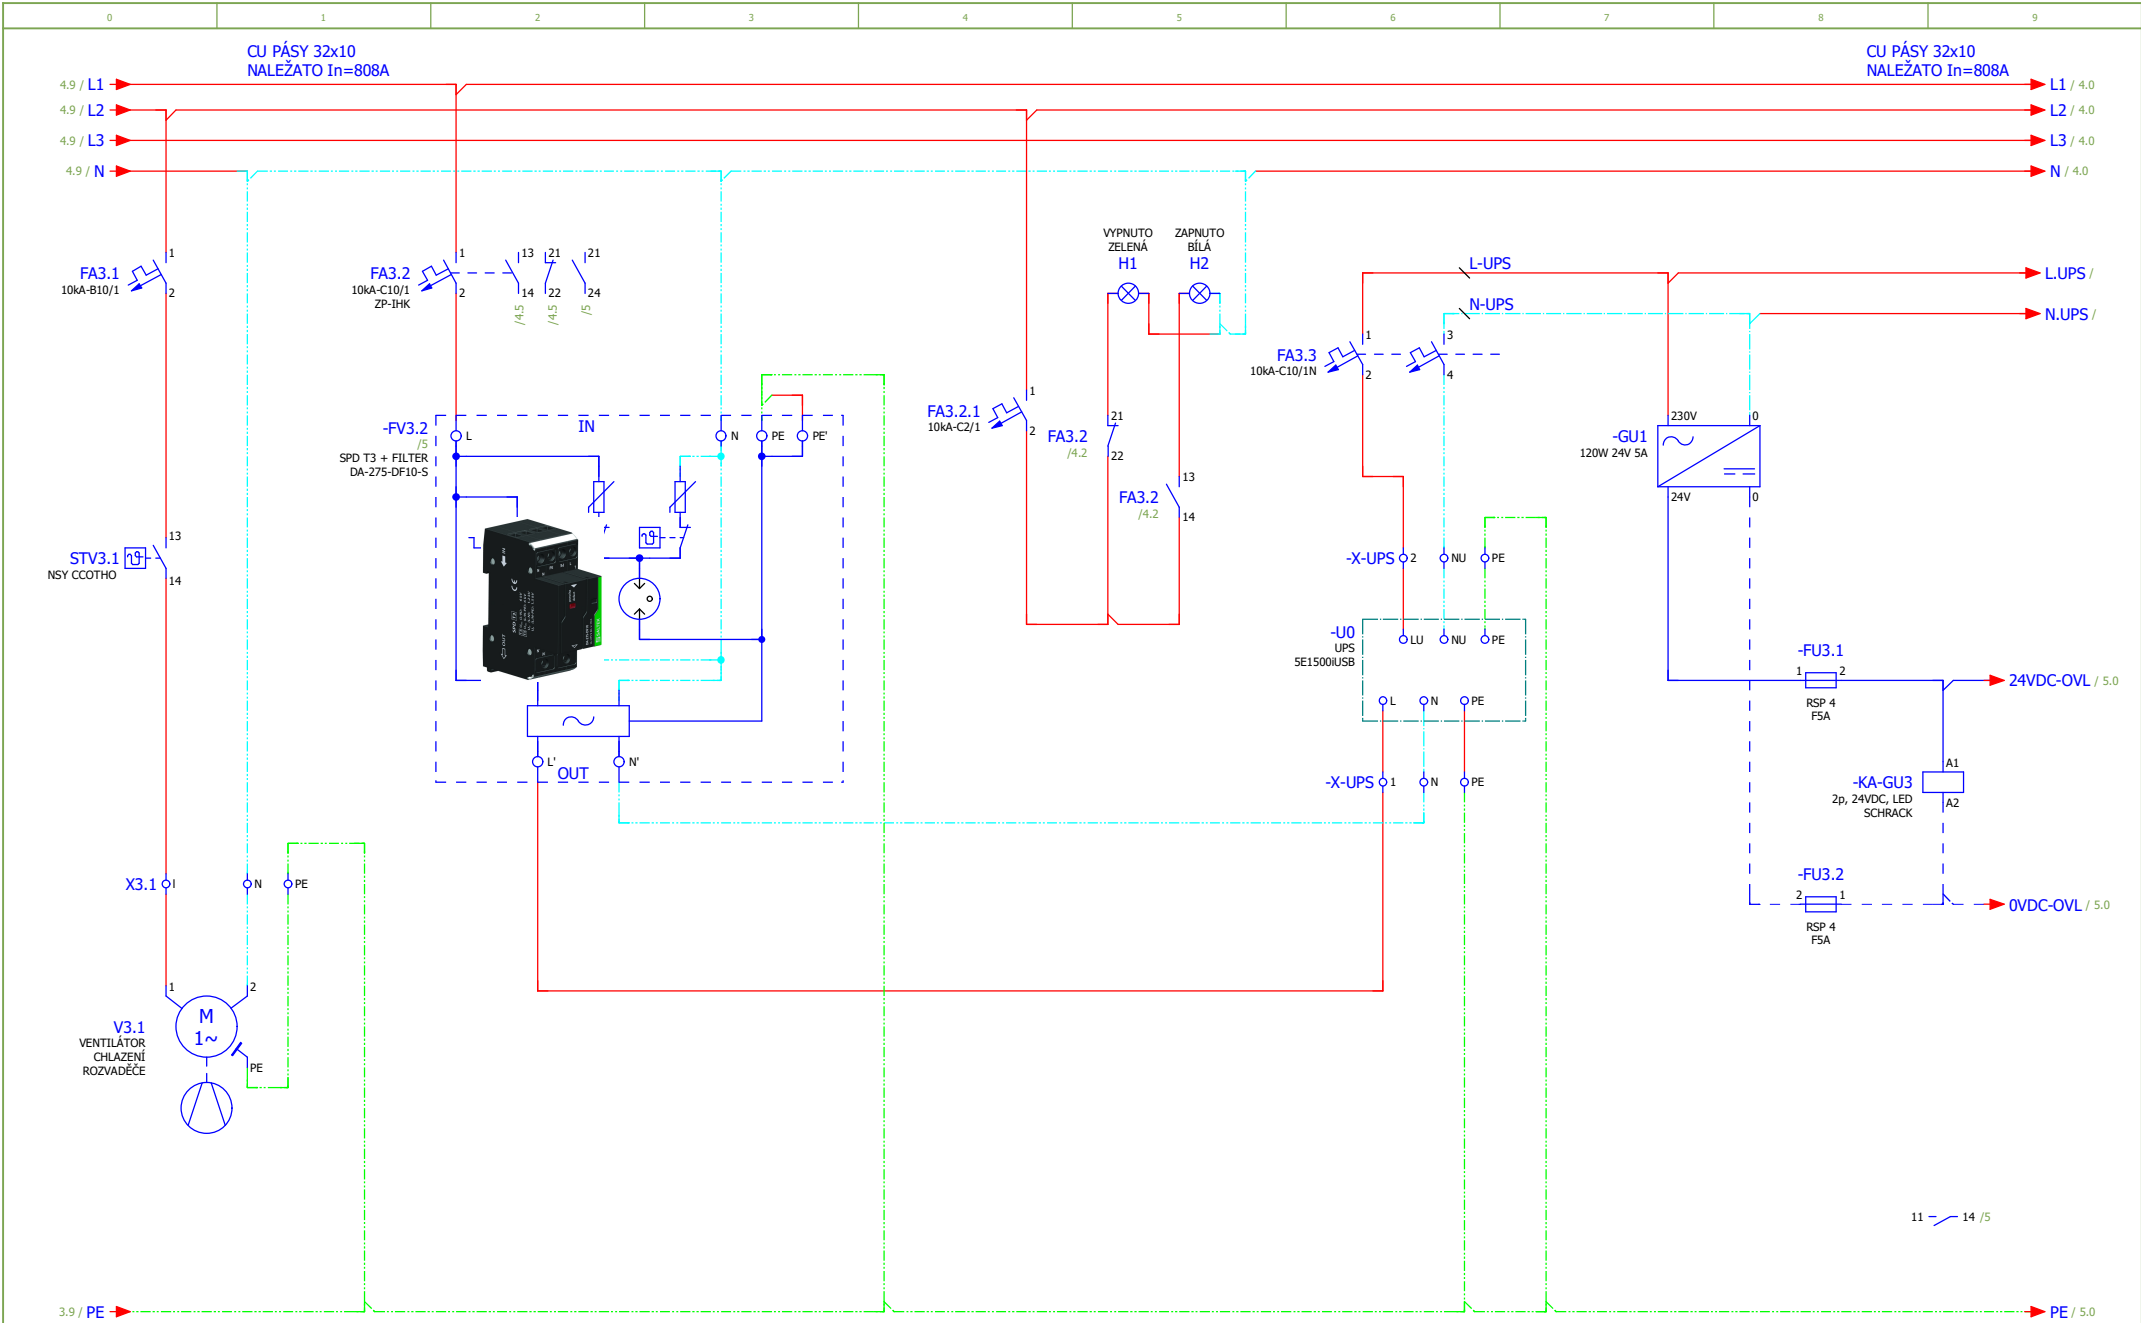


			Datum	03.04.2024	ČOV VRCHLABÍ		3.POLE-DT1-NAPÁJENÍ			=		
			Zprac.	michalkracmar						+		
			Zkontr.								List	4
Změna	Datum	Název	Pův.		Náhrada z	Nahrazeno čím					Strana	4 / 9



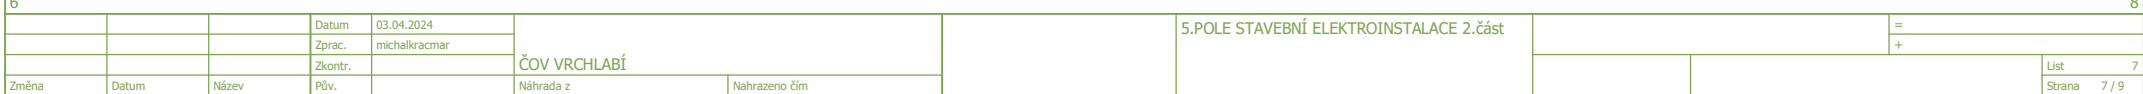

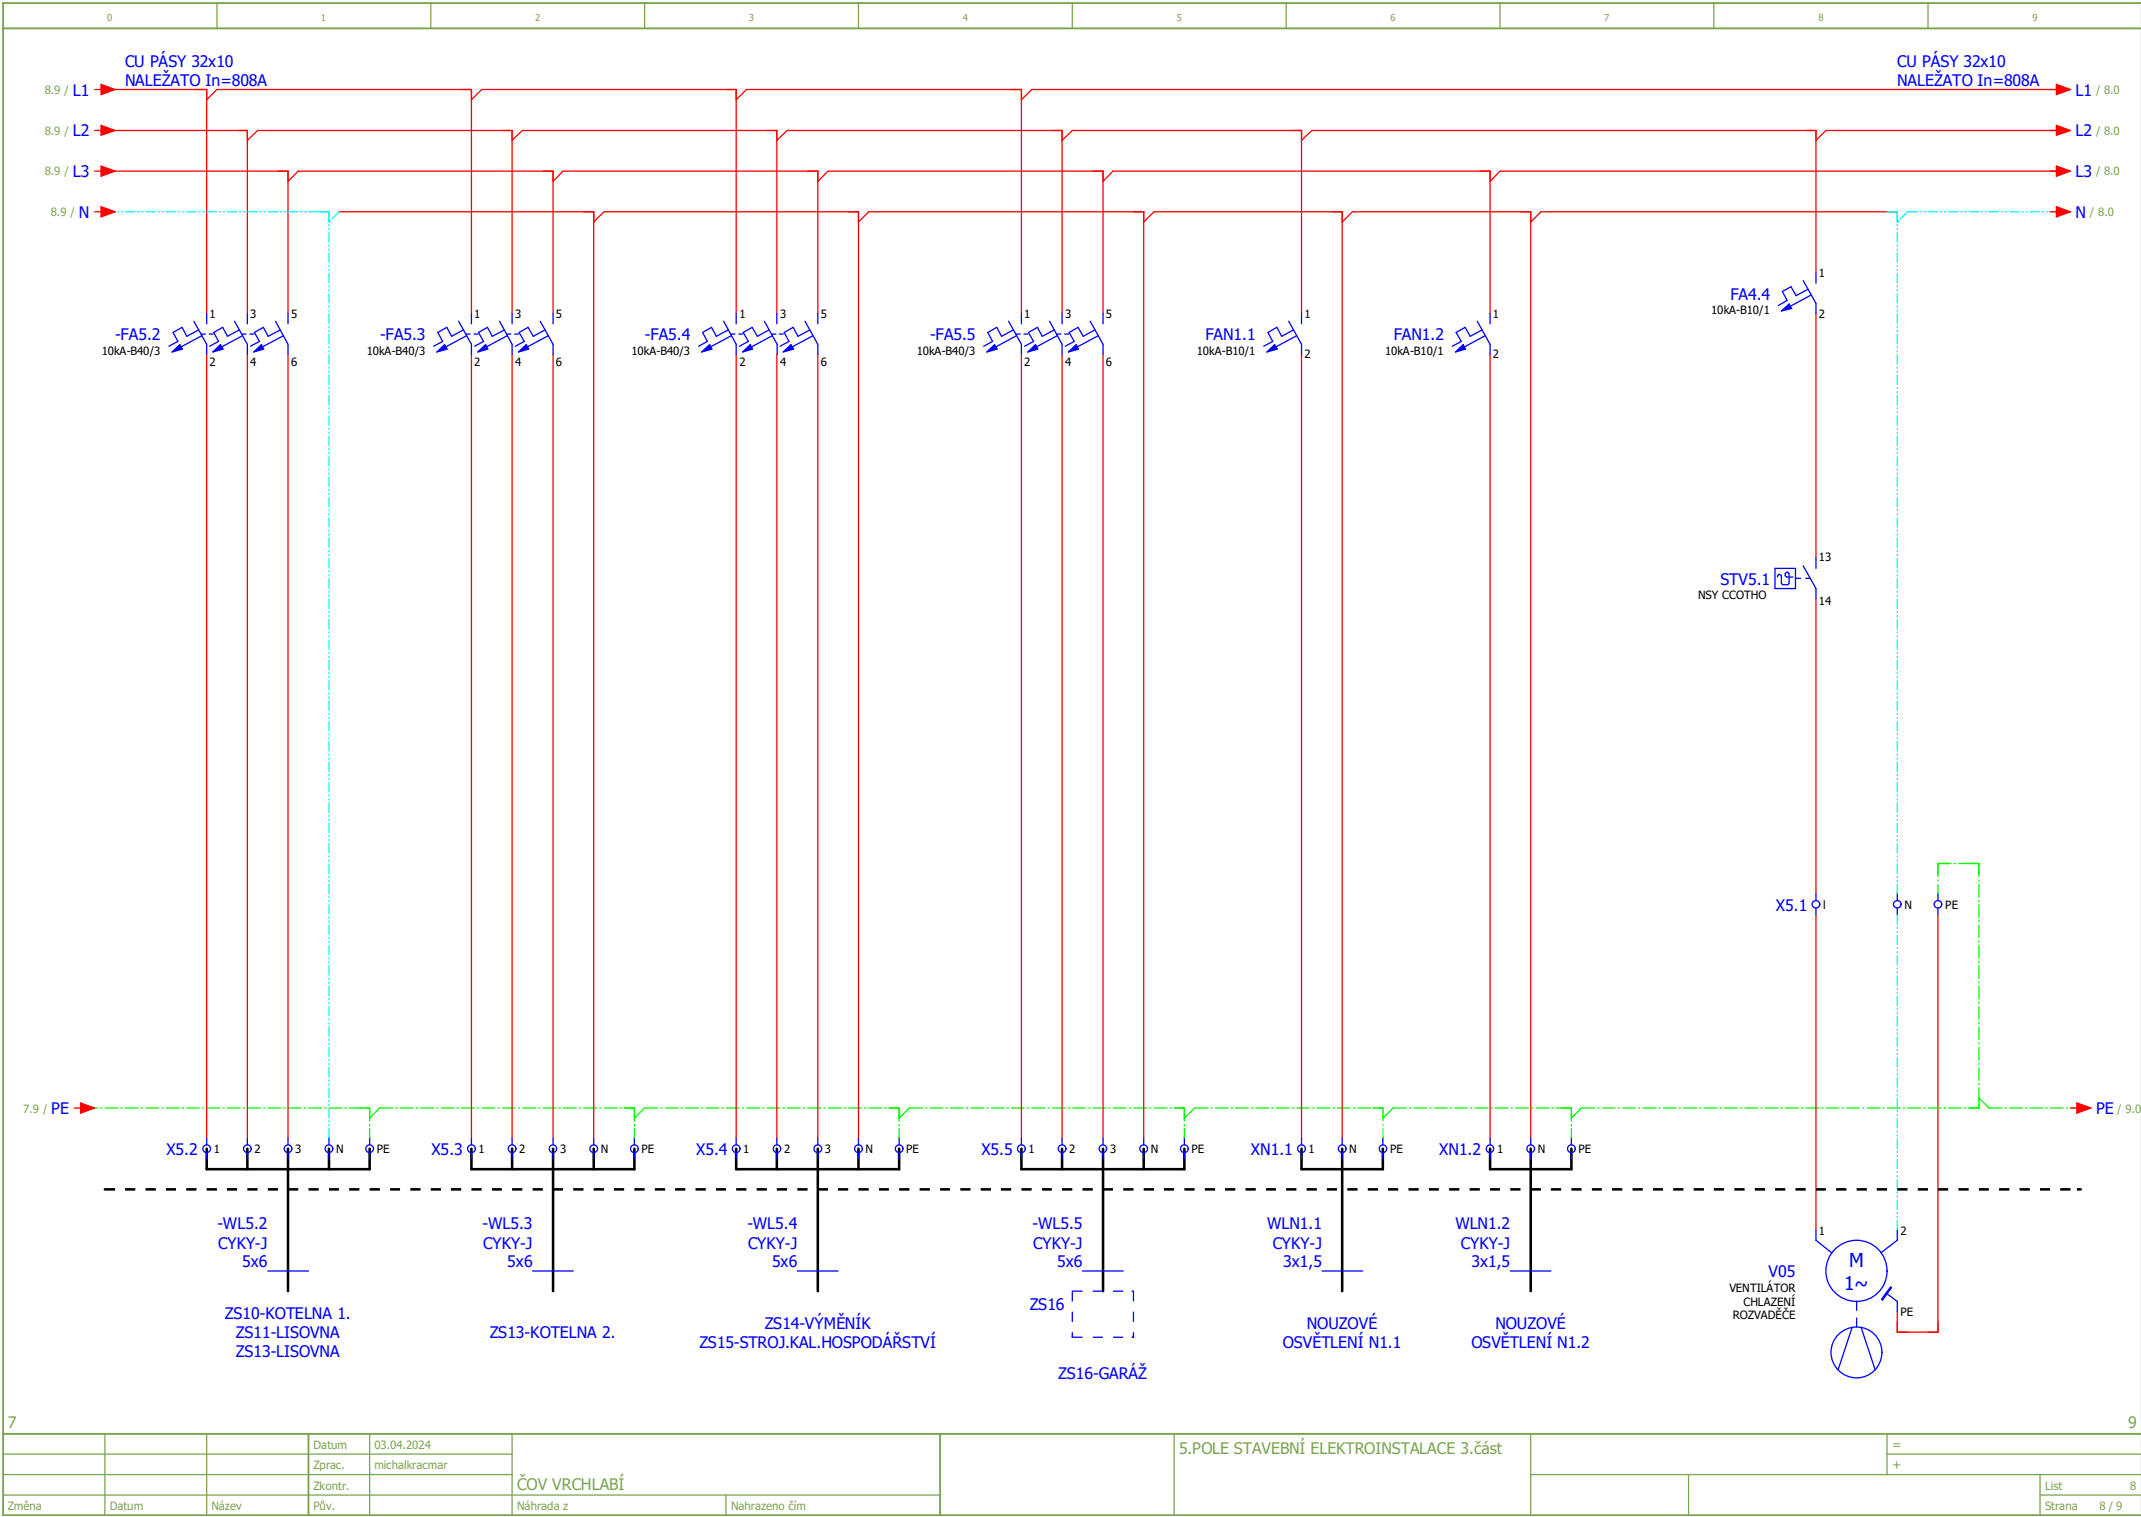

			Datum	03.04.2024	ČOV VRCHLABÍ		5.POLE STAVEBNÍ ELEKTROINSTALACE 3.část			=		
			Zprac.	michalkracmar						+		
			Zkontr.								List	8
Změna	Datum	Název	Pův.		Náhrada z	Nahrazeno čím					Strana	8 / 9

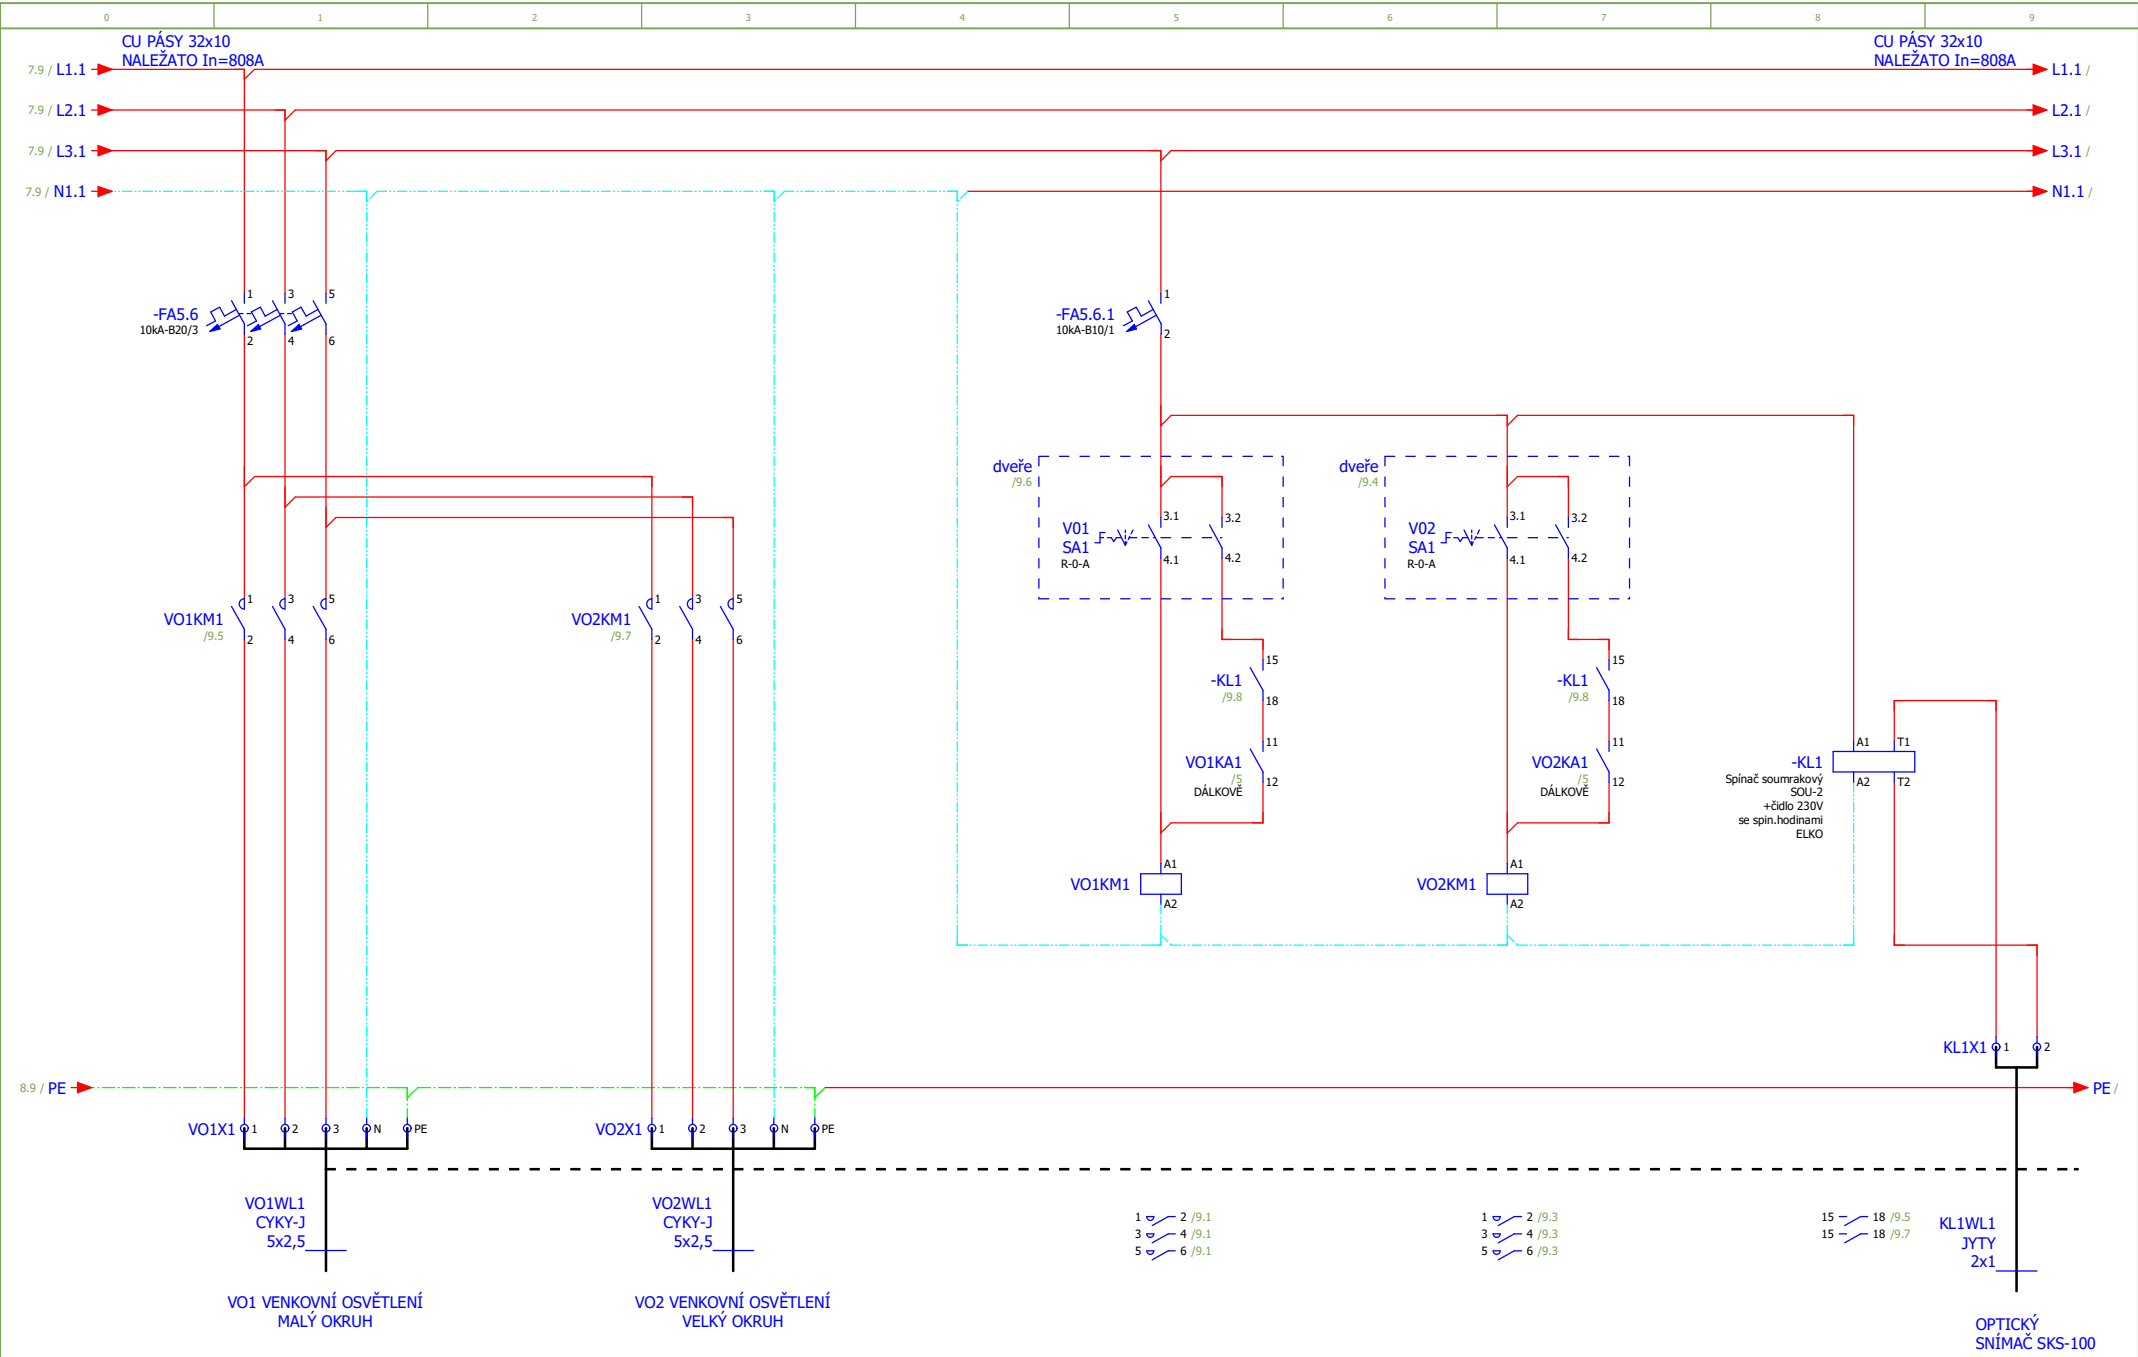

			Datum	03.04.2024	ČOV VRCHLABÍ		5.POLE STAVEBNÍ ELEKTROINSTALACE 4.část				=	
			Zprac.	michalkracmar							+	
			Zkontr.								List	9
Změna	Datum	Název	Pův.		Náhrada z	Nahrazeno čím					Strana	9 / 9