




ZÁKLADY

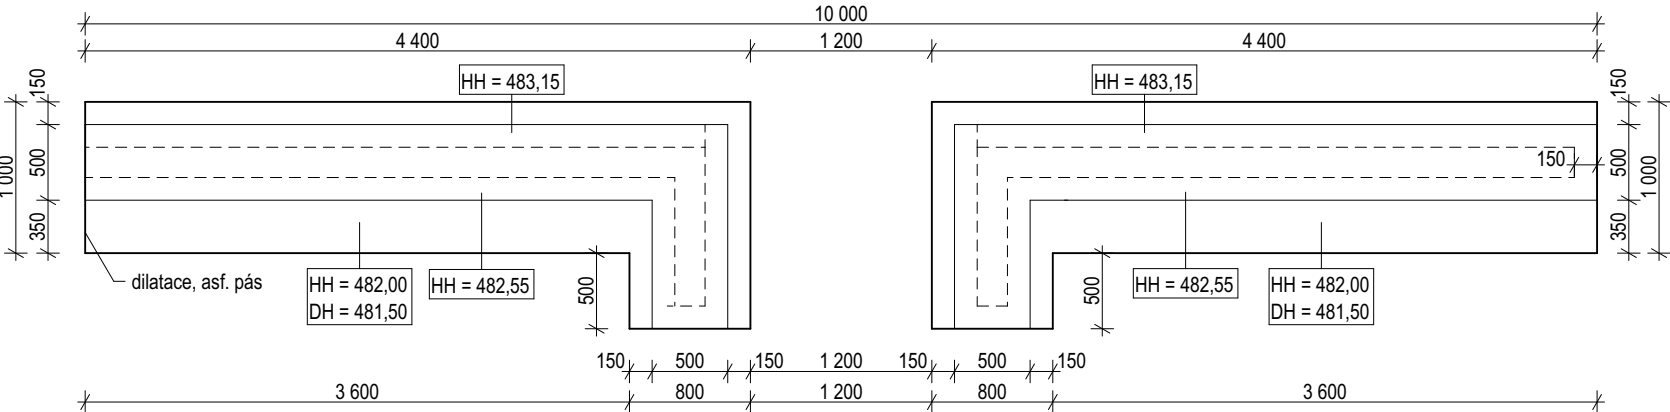

PŮDORYS OPĚRNÉ STĚNY

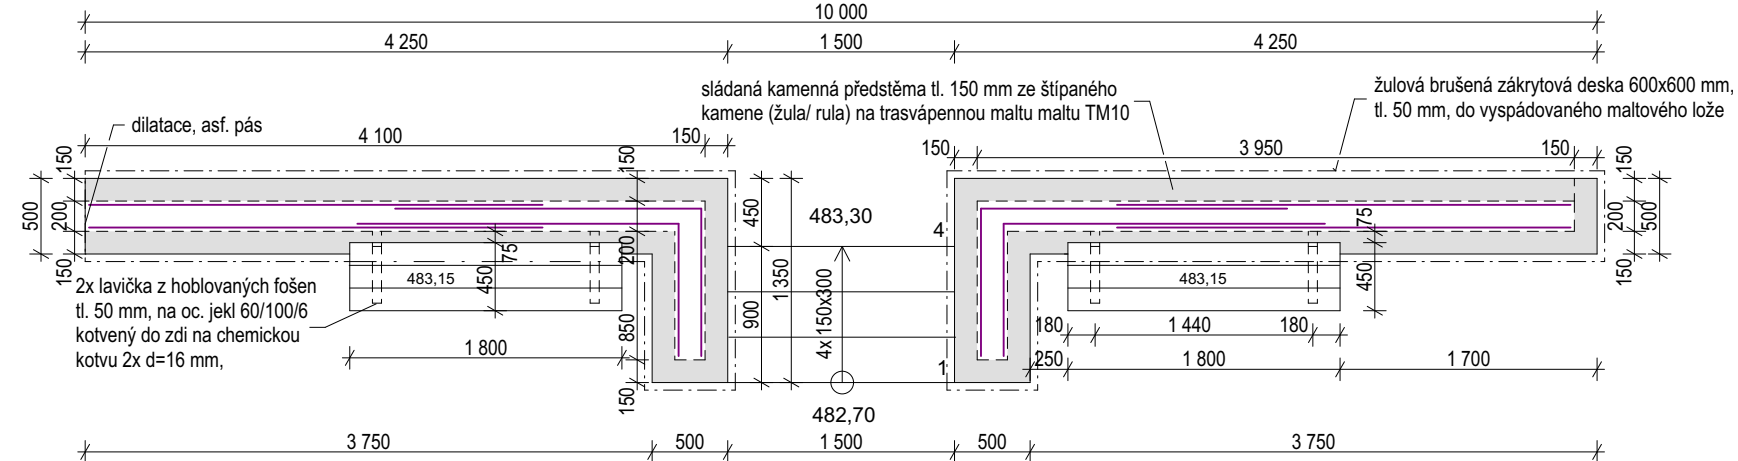

PODÉLNÝ ŘEZ SCHODIŠTĚM


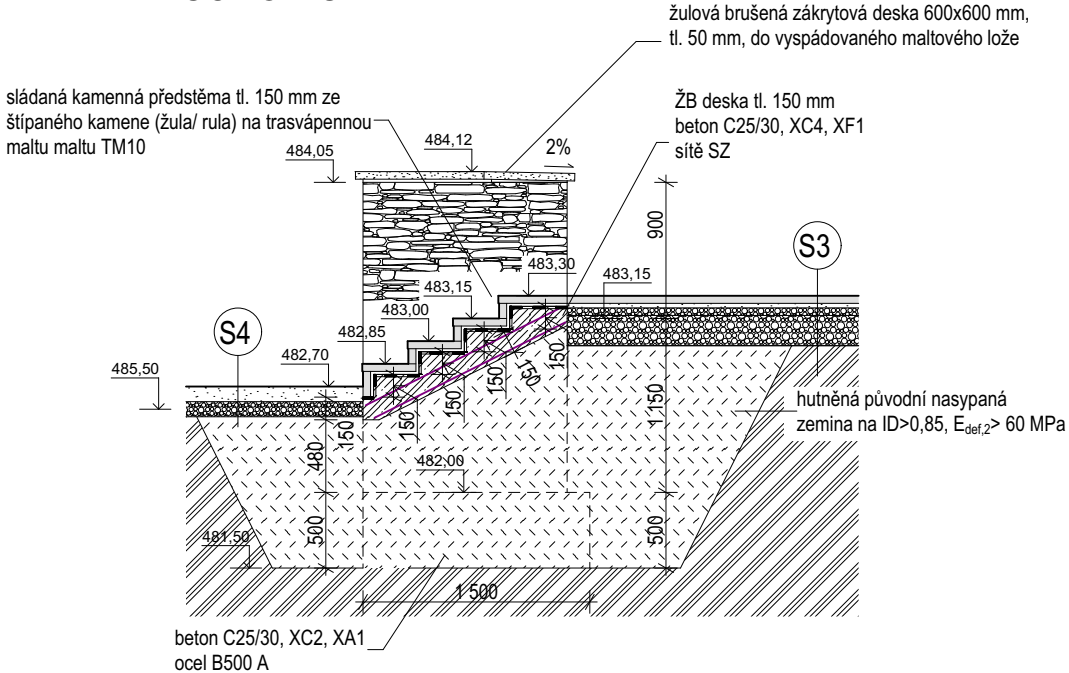


LAVIČKA


2 ks

lavička z hoblovaných fošen
tl. 50 mm, šire 3x150 mm,
2x olejová lazura v odstínu
týk, matný syntetický lak


oc. jekl 60/100/6 mm, kotvený do
zdi na chemickou kotvu 2x d=16
mm, 2 násobný nátěr kovářská čer

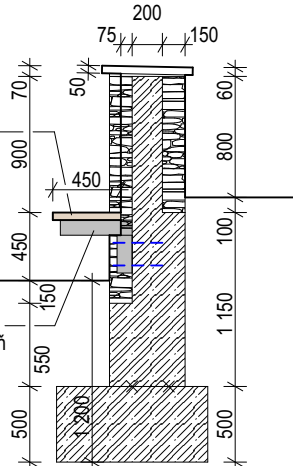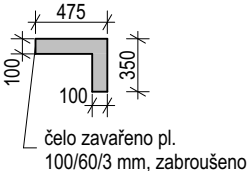

PŘÍČNÝ ŘEZ STĚNOU

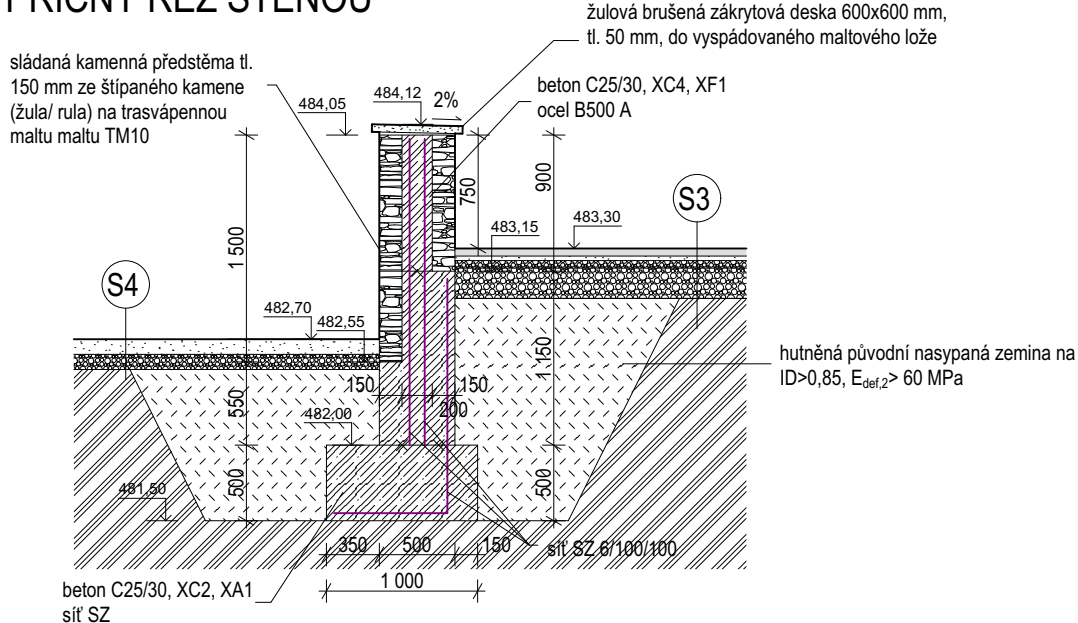

PŘÍČNÝ ŘEZ SCHODIŠTĚM

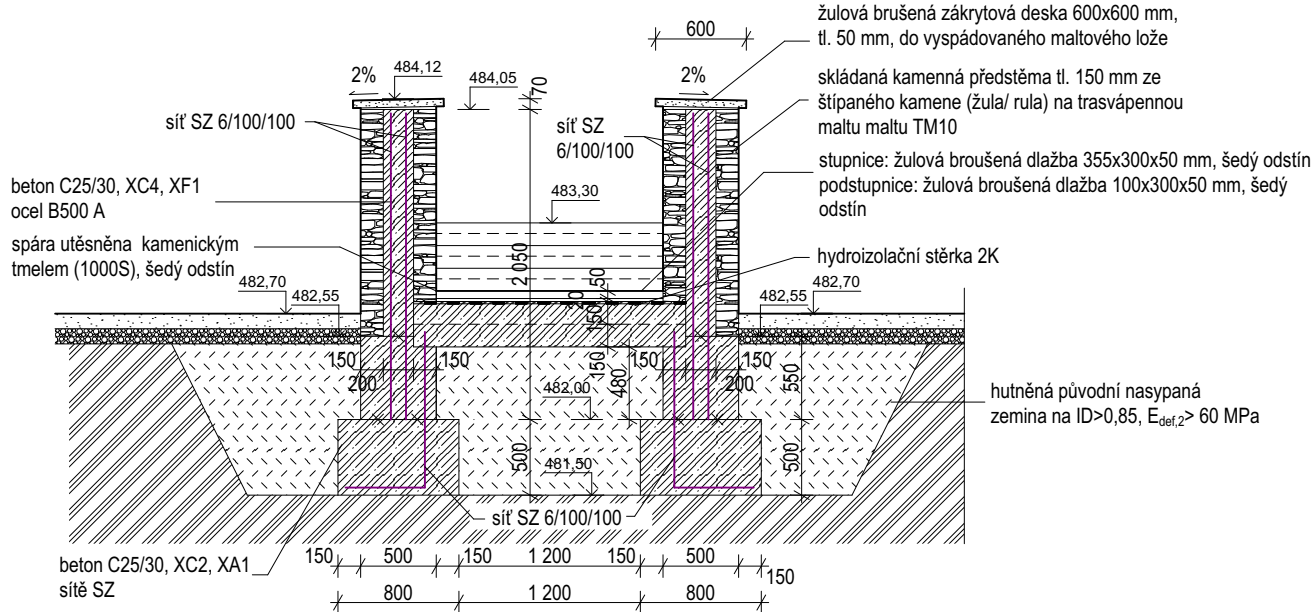

Beton základ dle ČSN EN 206-1. C25/30. XC2. XA1 - S3- Cl 0.2

Beton stěna dle ČSN EN 206-1. C25/30. XC4. XF1 - S3- Cl 0.2

Celkem síť SZ 6/100/100, 2x3 m - 16 ks

POVRCHOVÁ ÚPRAVA OC. PRVKŮ:

žárové zinkování
+ kovářská čern, 2 násobný nátěr

POVRCHOVÁ ÚPRAVA DŘEVĚNÝCH PRVKŮ:

2x olejová lazura v odstínu týk, matný syntetický lak

ZODP.PROJEKTANT	VYPRACOVAL	KONTROLOVAL	Ing. Jan CHALOUPSKÝ Projekty, průzkumy a posudky staveb U Hřiště 639 Trutnov	
ING. JAN CHALOUPSKÝ	ING. ZDENĚK PILC	ING. JAN CHALOUPSKÝ		
INVESTOR: Město Vrchlabí, Zámek č.p.1, 543 01 Vrchlabí				
AKCE : Rekonstrukce č.p. 210 ve Vrchlabí Změna stavby před dokončením V. D.1.1.c Venkovní atrium			FORMÁT	2 A4
			DATUM	03/2023
			STUPEŇ	Projekt
			ZAK. Č.	5950/22
			MĚŘÍTKO	Č. VÝKRESU
OBSAH : Opěrná stěna			1:50	D.1.1.c.8