

PŮDORYS STĚNY

PŘÍČNÝ ŘEZ




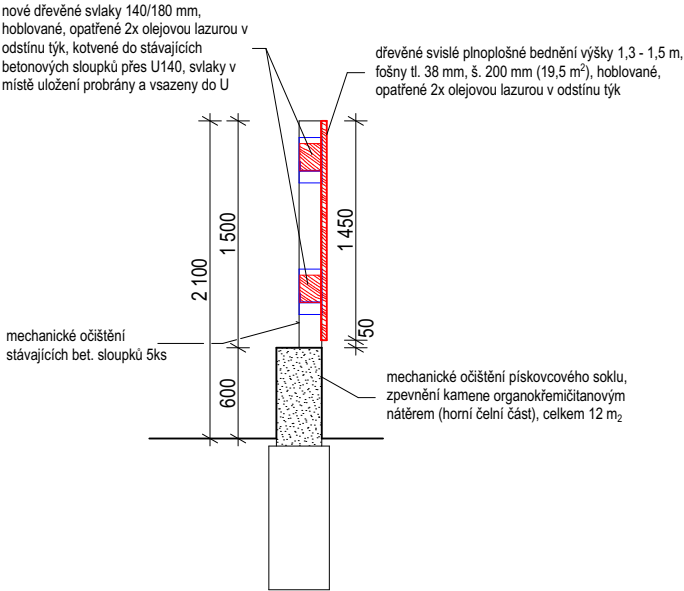


SCHÉMA KOTVENÍ

m 1:25

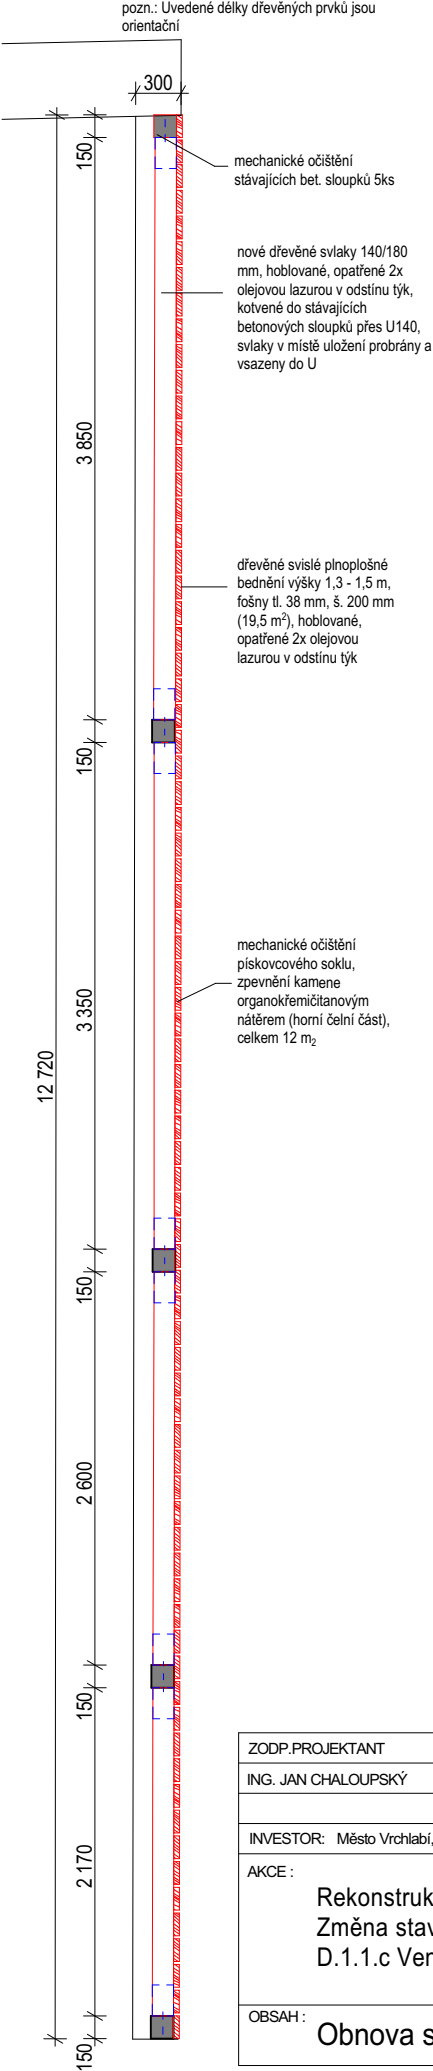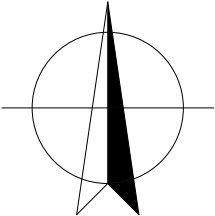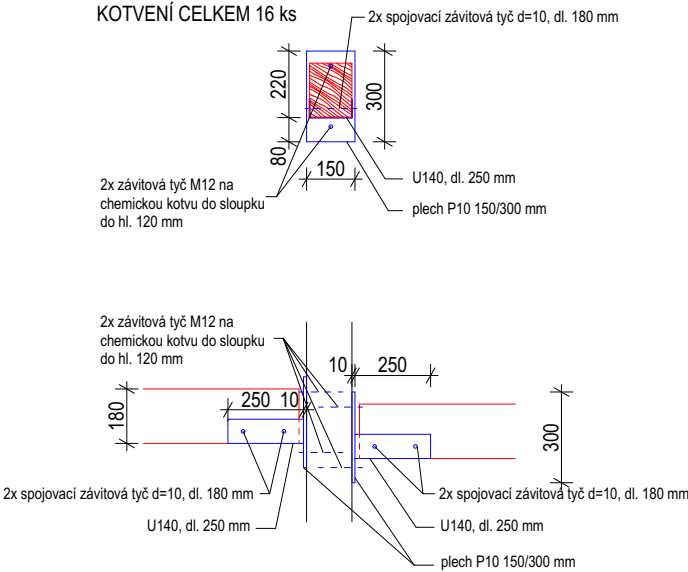

ZODP.PROJEKTANT	VYPRACOVAL	KONTROLOVAL	Ing. Jan CHALOUPSKÝ Projekty, průzkumy a posudky staveb U Hřiště 639 Trutnov	
ING. JAN CHALOUPSKÝ	ING. ZDENĚK PILC	ING. JAN CHALOUPSKÝ		
INVESTOR: Město Vrchlabí, Zámek č.p.1, 543 01 Vrchlabí				
AKCE : Rekonstrukce č.p. 210 ve Vrchlabí Změna stavby před dokončením V. D.1.1.c Venkovní atrium			FORMÁT	A4
			DATUM	03/2023
			STUPEŇ	Projekt
			ZAK. Č.	5950/22
			MĚŘÍTKO	Č. VÝKRESU
OBSAH : Obnova stěny s plotem			1:50	D.1.1.c.10