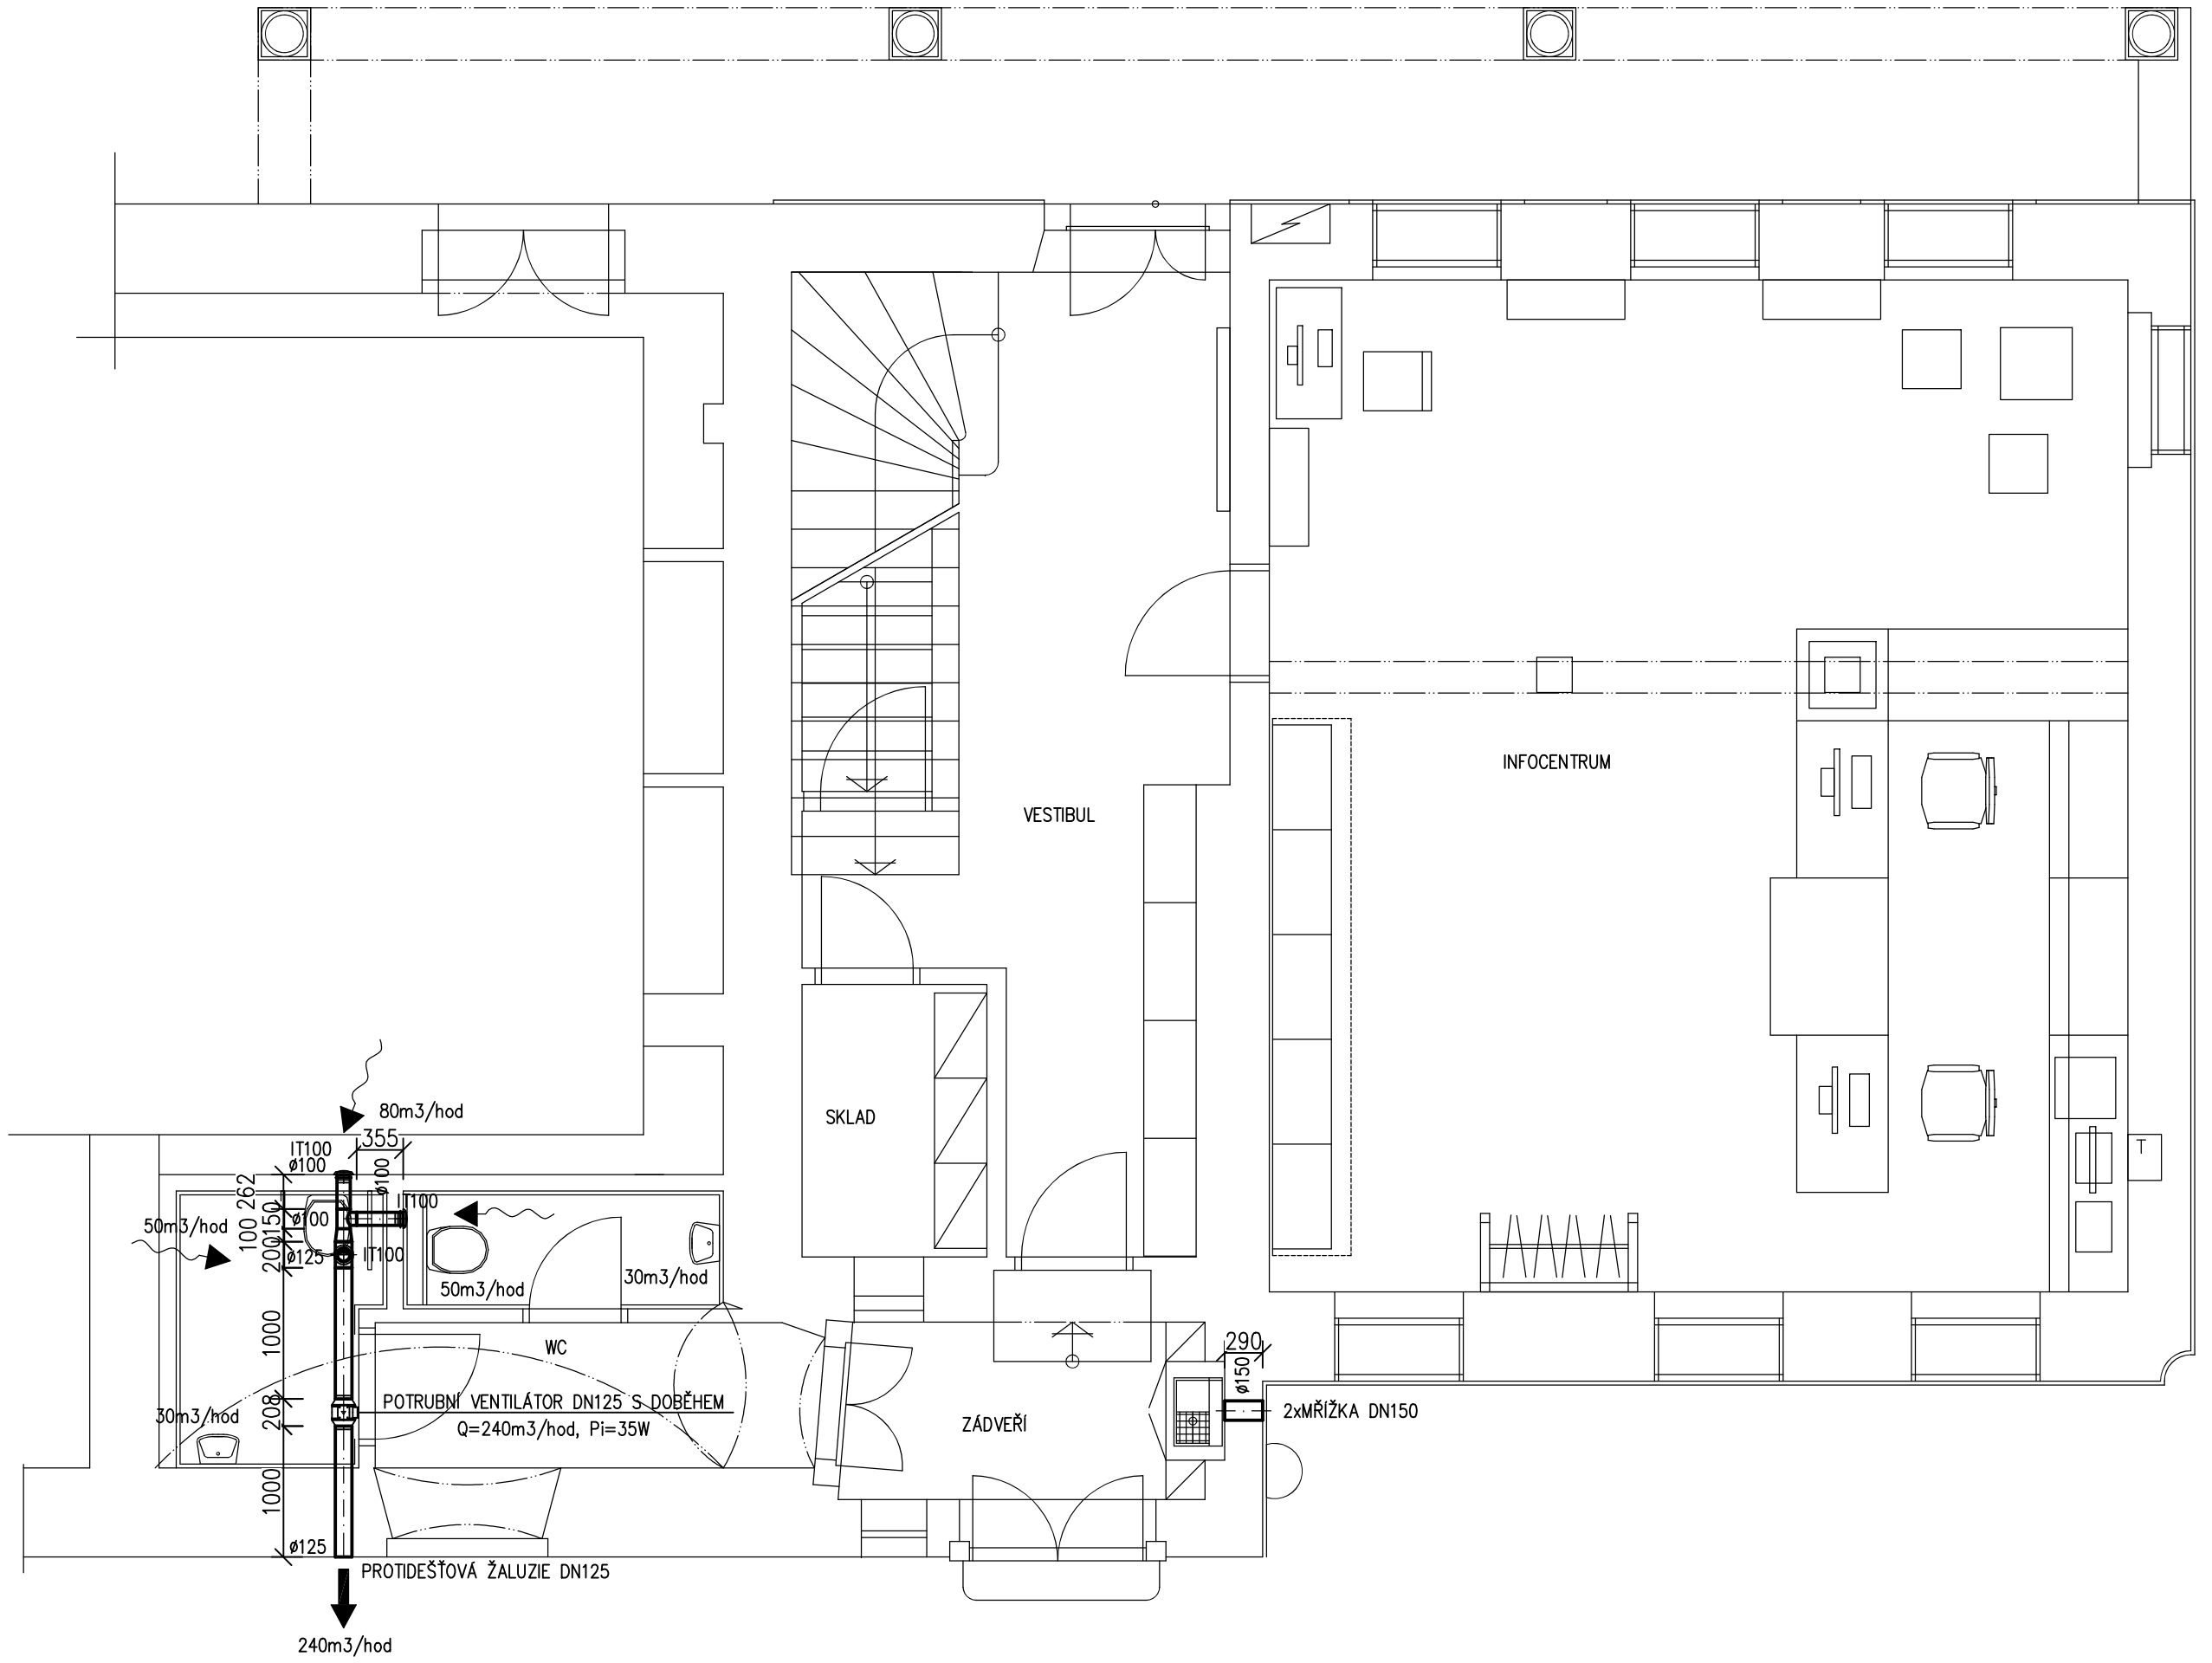


# LEGENDA:

POTRUBÍ OCELOVÉ SPIRO

POTRUBNÍ A STĚNOVÉ VENTILÁTORY SE ZPĚTNOU KLAPKOU A DOBĚHEM

S

| | | | |
|---|---|---|---|
| ZODP.PROJEKTANT: | MARTIN FEJK | MAFEP energo s.r.o. | |
| VYPRACOVAL: | MARTIN FEJK | VERDEK 61<br>DVŮR KRÁLOVÉ NAD LABEM<br>544 01<br>IČO: 287 86 165 | |
| STUPEŇ: DPS | PROFESE: VĚTRÁNÍ | | |
| INVESTOR: Město Vrchlabí, Zámek č.p1. 543 01 Vrchlabí | | | |
| Rekonstrukce č.p.210 ve Vrchlabí<br>Změna stavby před dokončením V. | | DATUM: | 04/2023 |
| | | FORMÁT: | 3xA4 |
| PŮDORYS 1.NP | | MĚŘ.: | 1:50 |
| | | Č.VÝKR.: | D.1.4. - VZT2 |