


R3

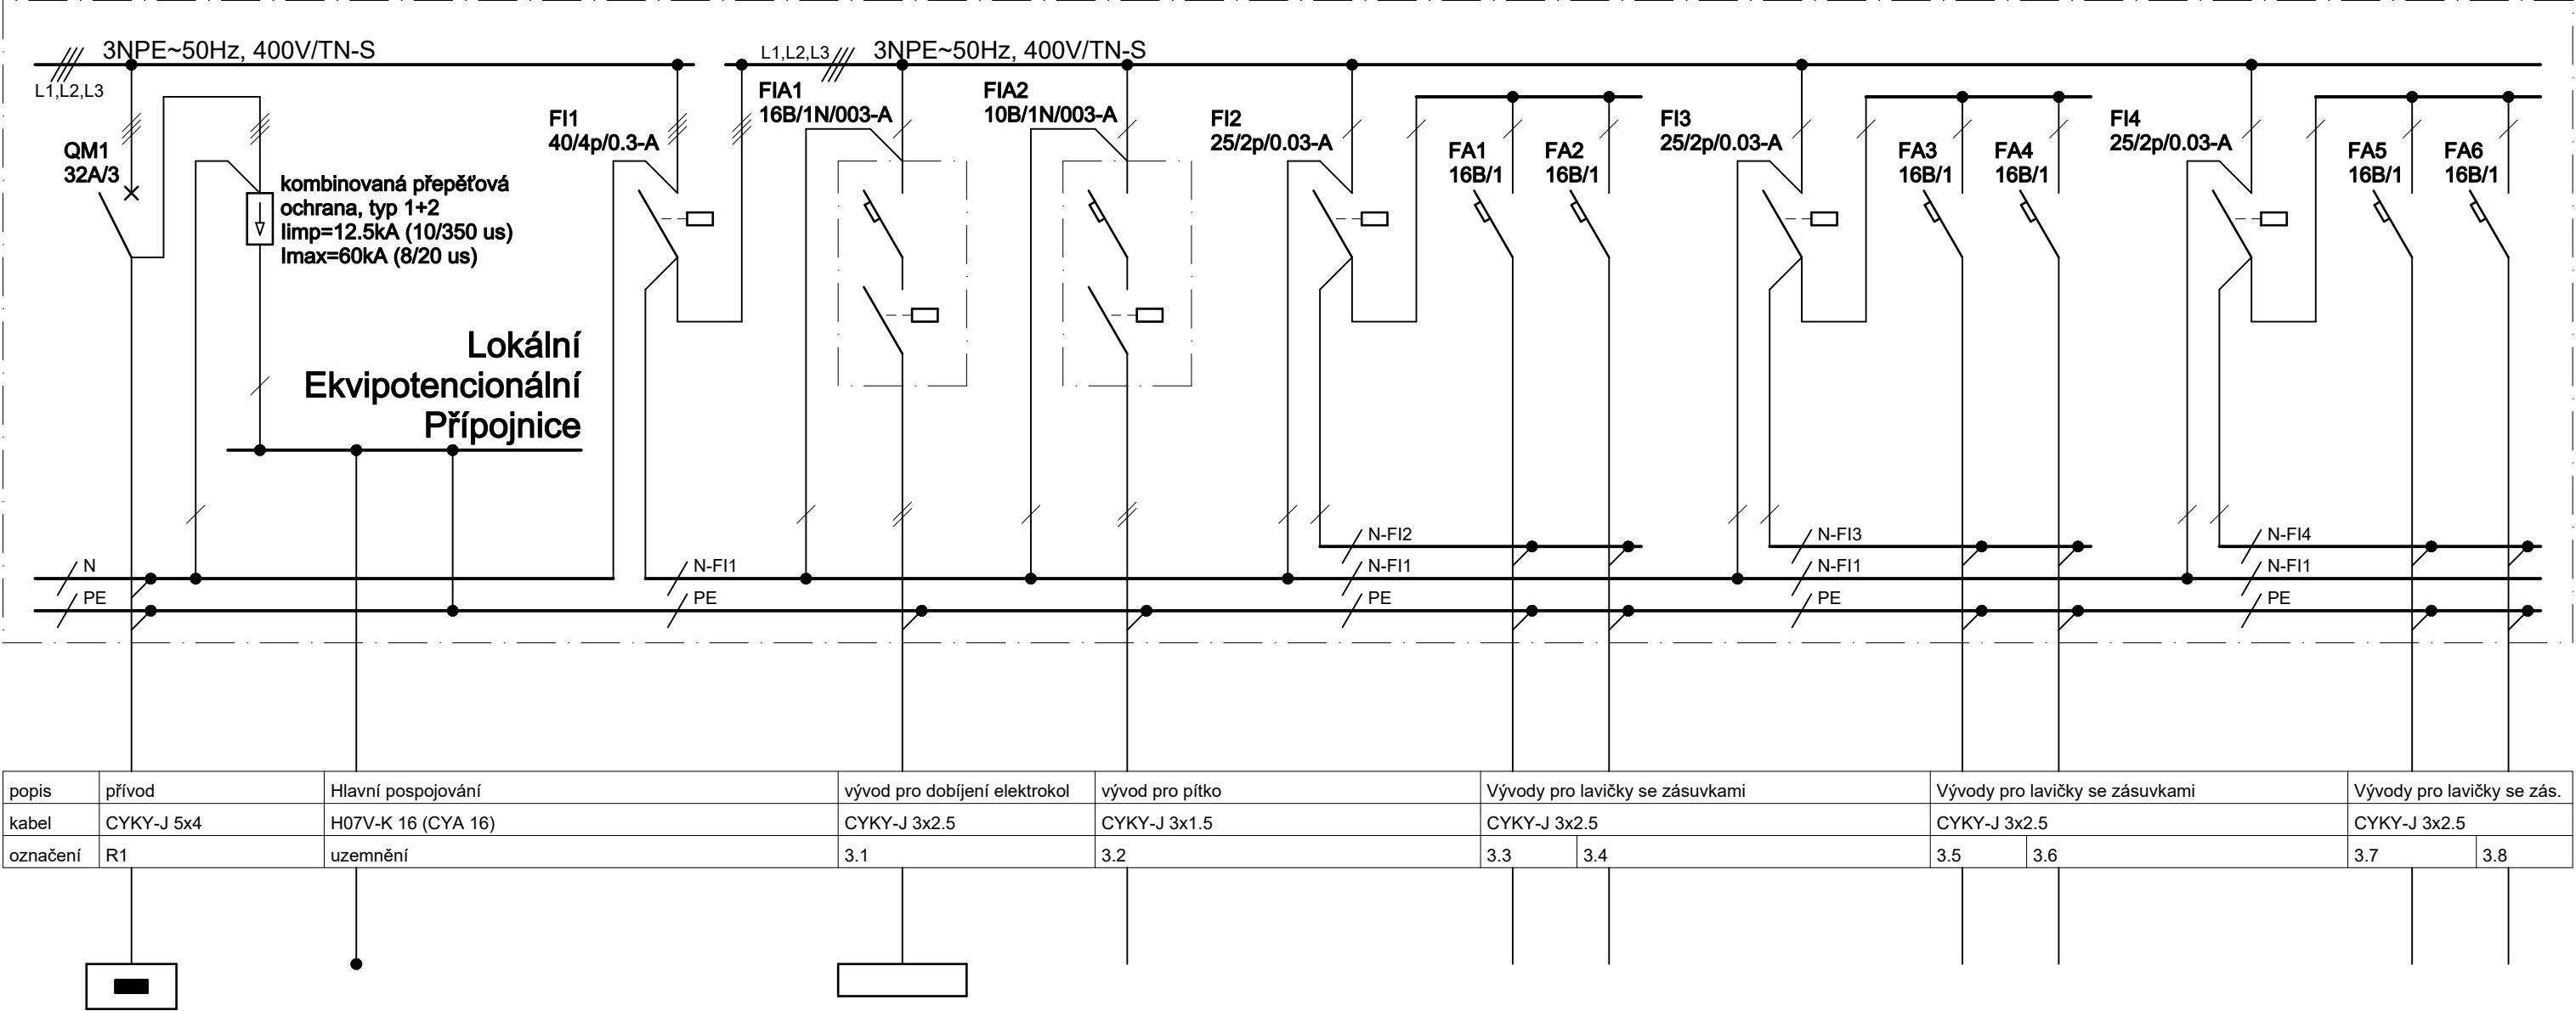

popis	přívod	Hlavní pospojování	vývod pro dobíjení elektrokol	vývod pro pítko	Vývody pro lavičky se zásuvkami		Vývody pro lavičky se zásuvkami		Vývody pro lavičky se zás.	
kabel	CYKY-J 5x4	H07V-K 16 (CYA 16)	CYKY-J 3x2.5	CYKY-J 3x1.5	CYKY-J 3x2.5		CYKY-J 3x2.5		CYKY-J 3x2.5	
označení	R1	uzemnění	3.1	3.2	3.3	3.4	3.5	3.6	3.7	3.8

ROZVADĚČ R3:

- TYP

- oceloplechový rozvaděč pod omítku, zamykatelný, 4 řady, 52 modulů
- ROZMĚRY

- š=435mm, v=760mm, hl=187mm
- ROZMĚRY VÝKLENKU

- š=410mm, v=735mm, hl=180mm, parapet=1000mm
- SOUSTAVA

- 3NPE~50Hz, 400V/TN-S
- JMENOVITÝ PROUD

- 32 A
- ZKRATOVÁ ODOLNOST

- 10 kA
- KRYTÍ

- IP 65

- OCHRANA PŘED ÚRAZEM ELEKTRICKÝM PROUDEM
- ŽIVÝCH ČÁSTÍ

- KRYTÍM A IZOLACÍ
- NEŽIVÝCH ČÁSTÍ

- AUT. ODPOJENÍM OD ZDROJE, PROUDOVÝM CHRÁNIČEM



HLAVNÍ PROJEKTANT		ODPOVĚDNÝ PROJEKTANT		VYPRACOVAL	
Ing. Jan Chaloupský		Ing. Miroslav Podlipný		Lukáš Jirásek	
INVESTOR	Město Vrchlabí, Zámek čp. 1, Vrchlabí			ZAKÁZKA	5950/22
MÍSTO	Vrchlabí, kraj Královéhradecký			DATUM	Leden 2023
AKCE	REKONSTRUKCE čp. 210 VE VRCHLABÍ ZMĚNA STAVBY PŘED DOKONČENÍM			STUPEŇ	DPS
				FORMÁT	2 A4
PŘÍLOHA	ELEKTROINSTALACE Rozvaděč R3			LIST/POČET LISTŮ 1 / 1	D.1.4.13