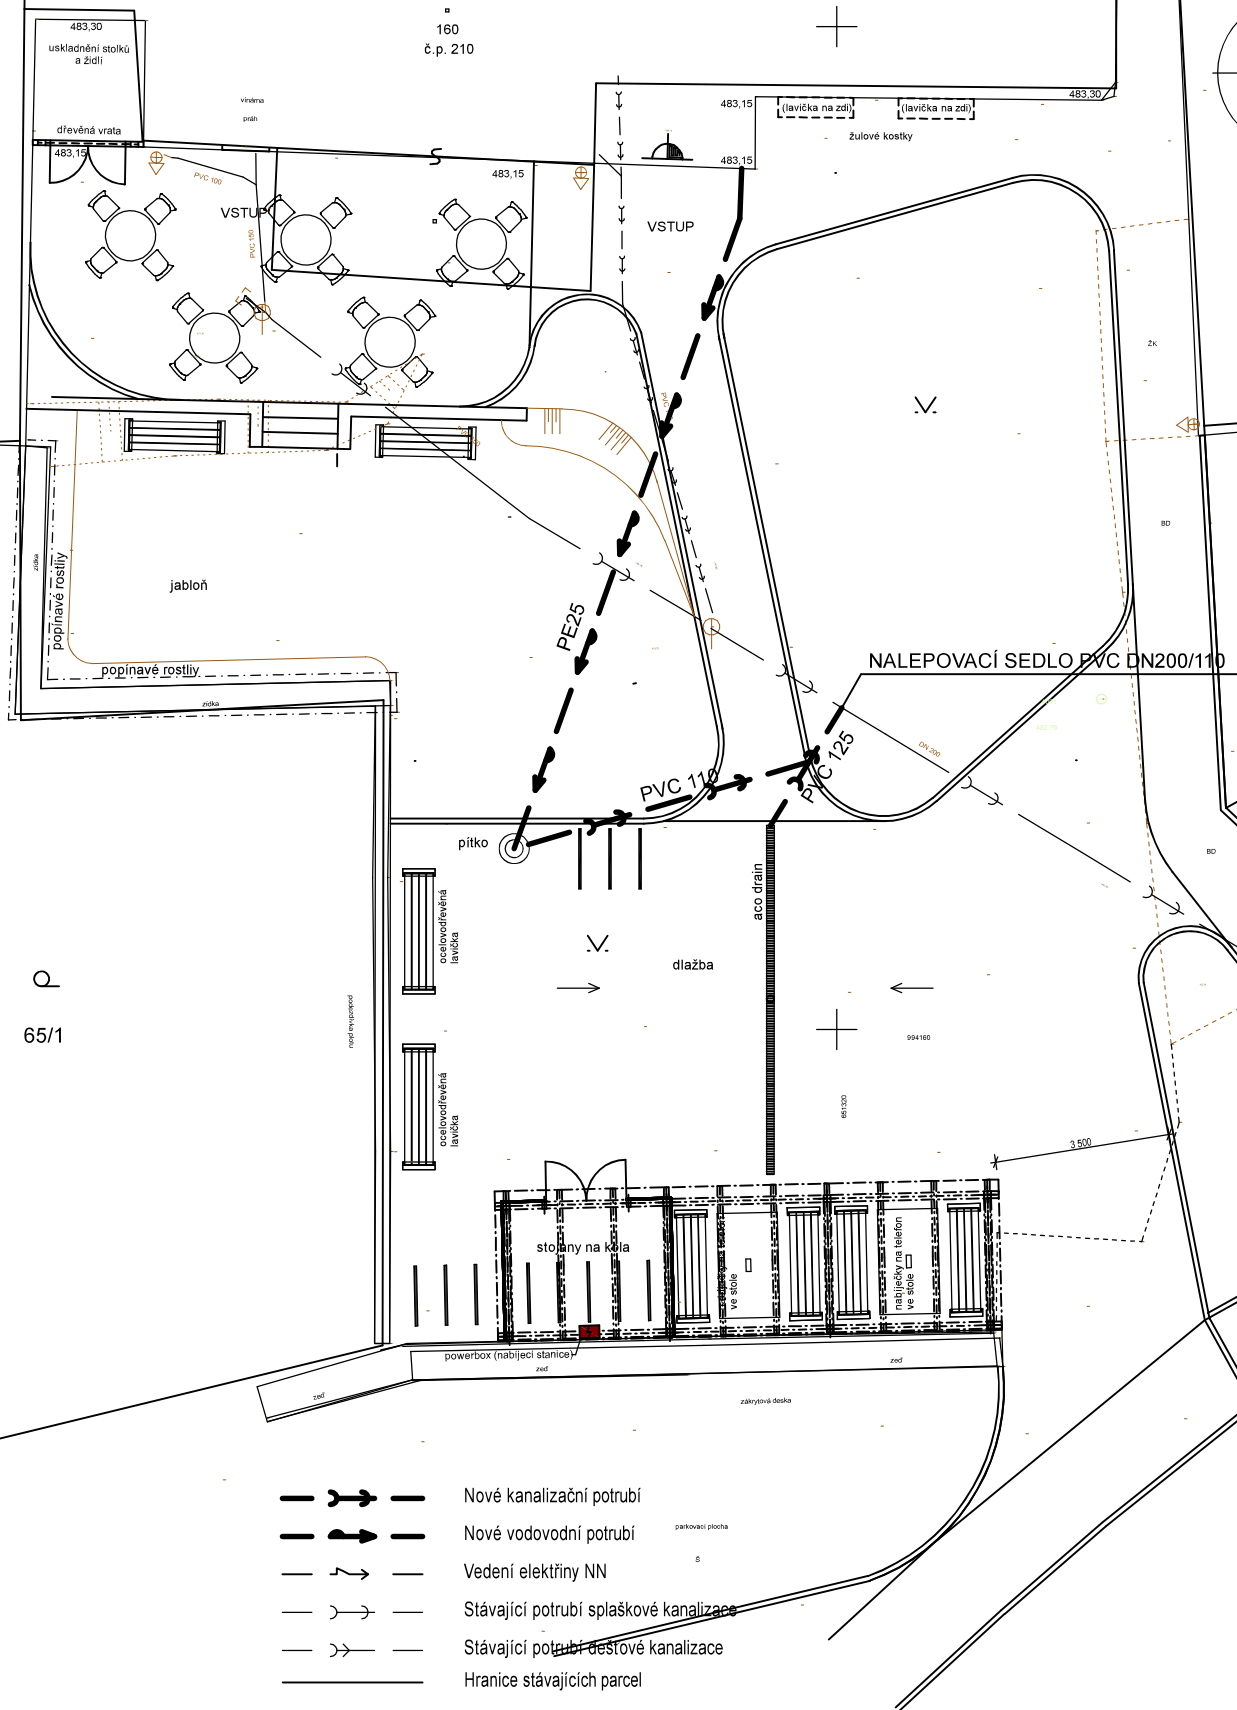






 
 


159/1
č.p. 209

2671



- | | | |
|---|--|------------------|
|  | Nové kanalizační potrubí | |
|  | Nové vodovodní potrubí | parkovací plocha |
|  | Vedení elektřiny NN | 8 |
|  | Stávající potrubí splaškové kanalizace | |
|  | Stávající potrubí dešťové kanalizace | |
|  | Hranice stávajících parcel | |

ZODP.PROJEKTANT: MARTIN FEJK 		MAFEP energo s.r.o VERDEK 61 DVŮR KRÁLOVÉ NAD LABEM 544 01 IČO: 287 86 165
VYPRACOVAL: MARTIN FEJK 		
STUPEŇ: STAVEBNÍ POVOLENÍ	PROFESE: ZDRAVOTNÍ TECHNIKA	
INVESTOR: Město Vrchlabí, Zámek č.p. 543 01 Vrchlabí		
Rekonstrukce č.p.210 ve Vrchlabí Změna stavby před dokončením V.		DATUM: 04/2023
		FORMÁT: 2xA4
		MĚŘ.: 1:150 Č.VÝKR.: D.1.4-ZT2
SITUACE 