


- náhrada dožilého bednění – prkna 24mm (zejména u okapu) – předpoklad 20% plochy
- nová krytina z falcovaných šablon PREFA 29x29 07.P.10 světle šedá, okap falcov. PREFALZ (vzdálenost falců 430mm) – viz výkres STŘECHA
- šablony budou pokládány na plnoplošné bednění a asf. modifikovaný separační pás UDS 1.5NSK Bauder tl.1.5mm!
- nové klempířské výrobky jsou specifikovány na výše uvedené příloze

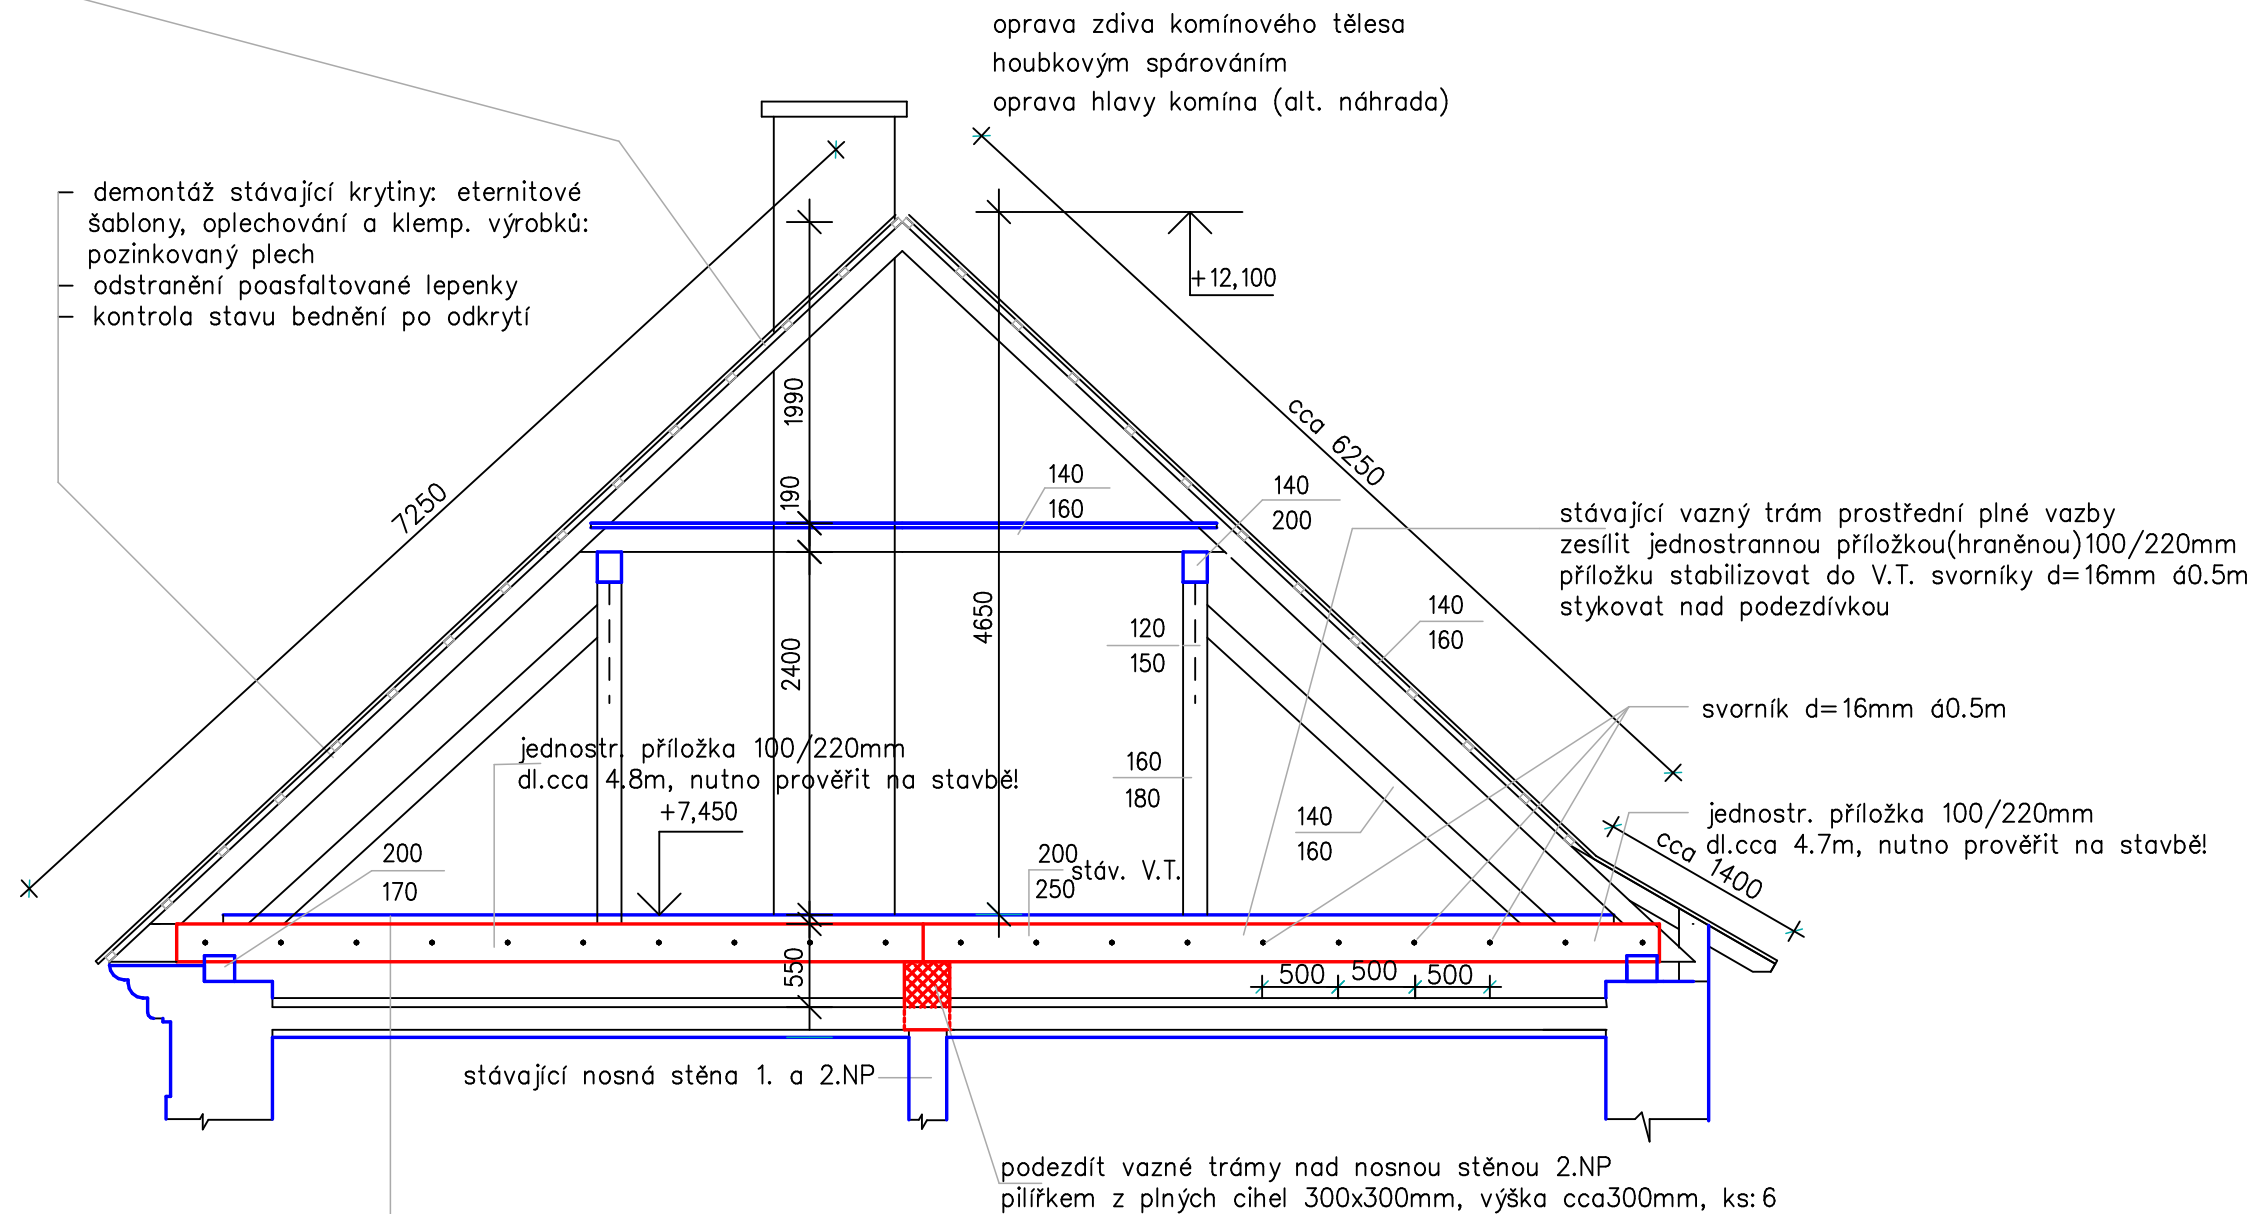

- demontáž záklopu z prken
- kontrola stavu vazných trámů, statická stabilizace V.T. plné vazby (jen vyznačené)
- vložit minerální vatu tl.200mm na parotěsnou folii
- stávající povalový strop – v případě zastižení poruch bude provedena sanace!
- stávající prkenné podbití
- jádrová omítka na rákos – zachovat, oprava poškozených částí
- stávající štuková stěrka bude odstraněna a nově provedena sjednocující vápenná na kotevní nátěr, výmalba

POZN. prkenný záklop vrátit zpět, poškozená prkna nahradit (předpoklad 50%)

ZODP.PROJEKTANT	VYPRACOVAL	KONTROLOVAL	Ing. Jan CHALOUPSKÝ Projekty, průzkumy a posudky staveb U hřiště 639 541 01 TRUTNOV	
ING. CHALOUPSKÝ	M.BARTOŠOVÁ	ING. CHALOUPSKÝ		
INVESTOR: Město Vrchlabí, Zámek č.p.1. 543 01 Vrchlabí			FORMÁT	2 A4
AKCE : Rekonstrukce č.p.210 ve Vrchlabí Změna stavby před dokončením V.			DATUM	01/2023
			STUPEŇ	Projekt
			ČÍS.ZAK.	5950/22
			MĚŘITKO	Č. VÝKRESU
OBSAH : ŘEZ KROVEM c – c			1 : 50	D.1.2.b.2.