


AREÁL OCZ VRCHLABÍ

OPRAVA ÚČELOVÉ KOMUNIKACE

na p.p.č. 2216/41, st.77/32, 2216/43, 2126 (k.ú. Hořejší Vrchlabí)

VZOROVÉ ŘEZY 1:100

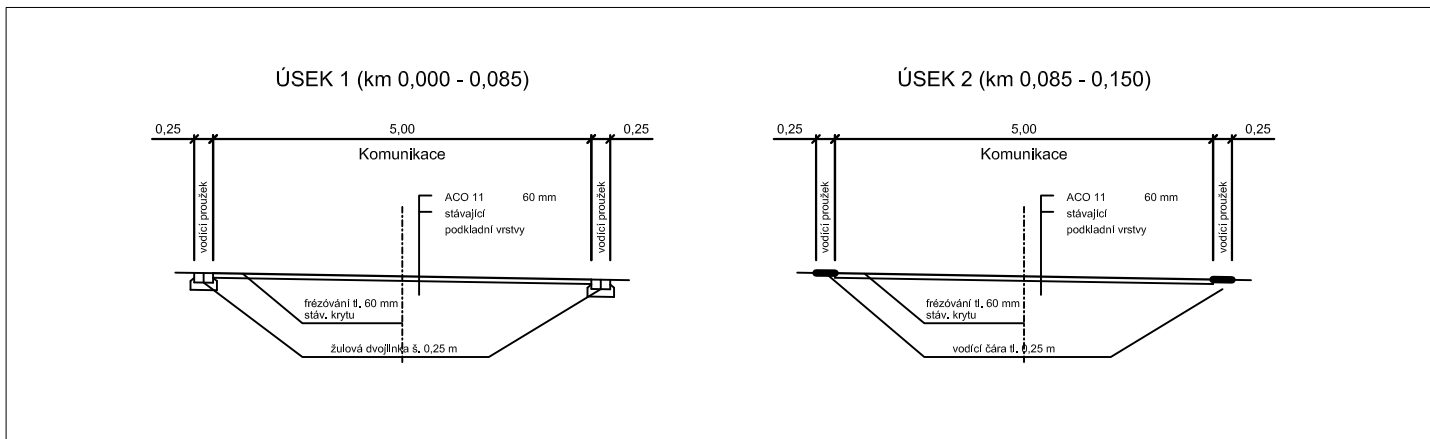

SITUACE 1:1000

