



Stanoviště pro TKO č. 22 - ul. P.J.Šafaříka - u č.p 852

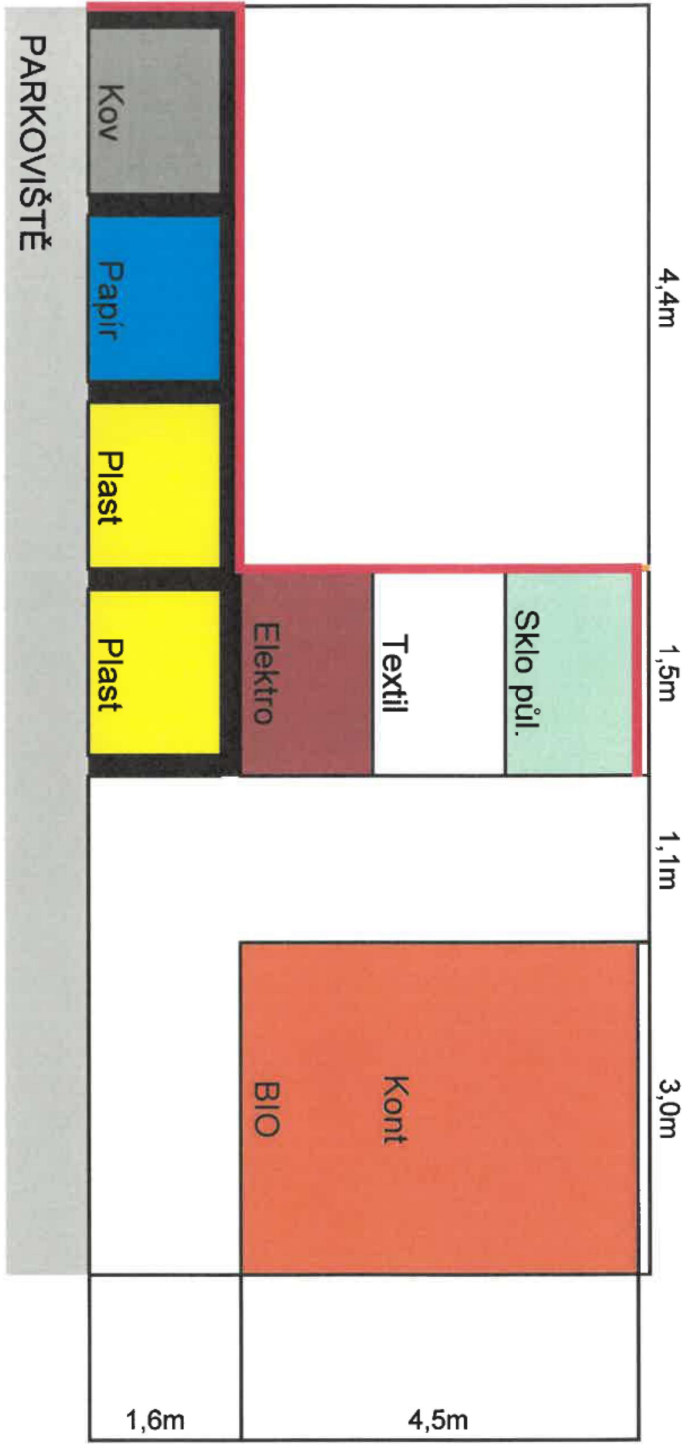


1x aretační zarážkový sys. pro 4 kont.  
1x podstavec-sys. pro 1 zvon  
Zábrana obvod. cca 11 m  
Doprava, montáž

Stanoviště pro TKO č. 25 - ul. Palackého - Slovanská křižovatka

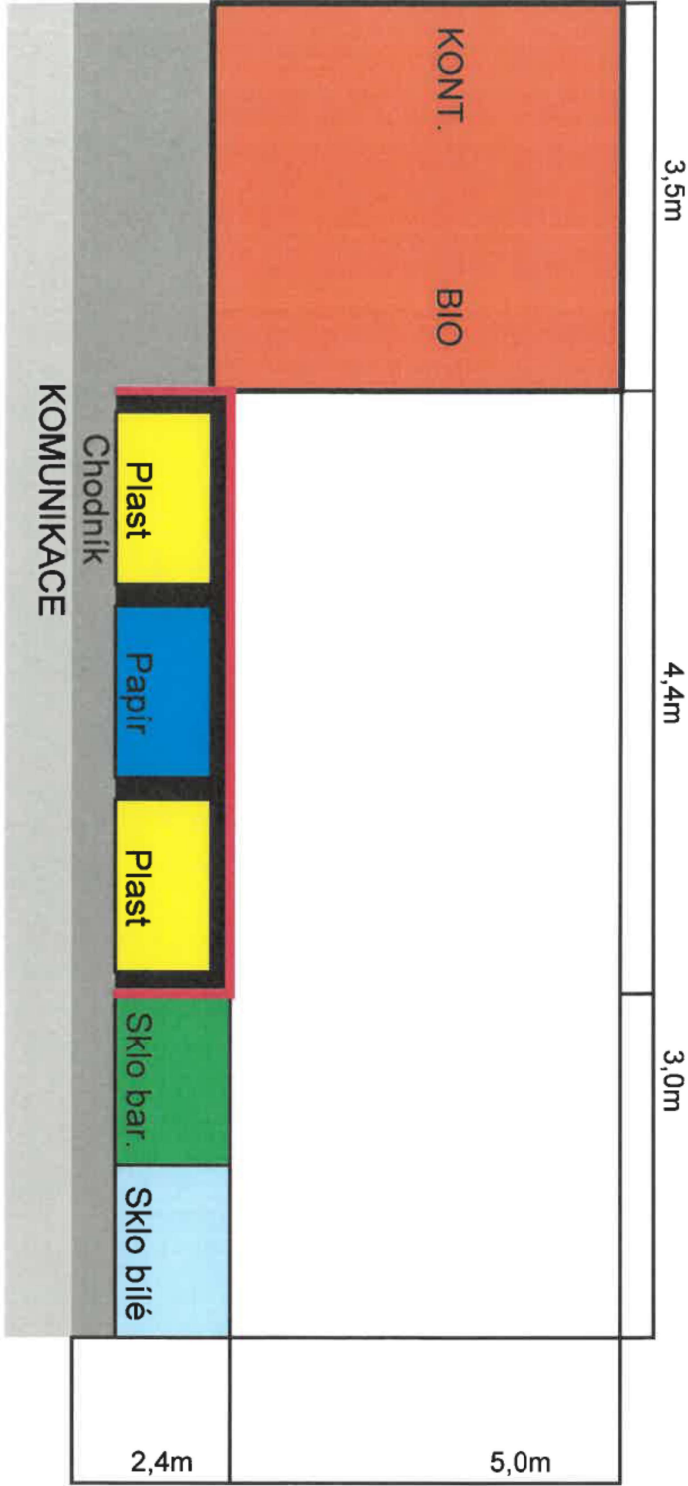


- 1x aretační zarážkový sys. pro 3 kont.
- 2x podstavec-sys. pro 1 zvon
- Zábrana obvod. cca 7 m
- Doprava, montáž

Stanoviště na TKO č. 26 - ul. Slovanská - u č.p.1004

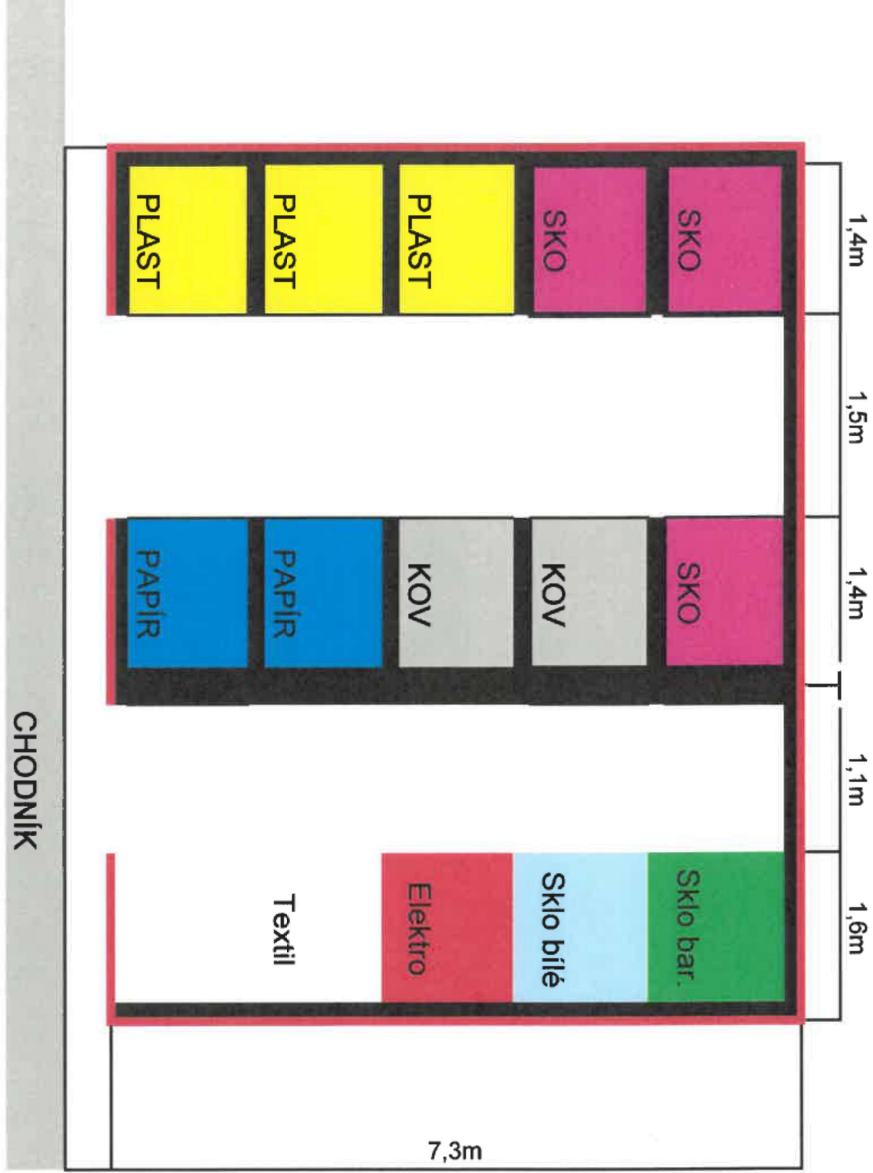


- 1x aretační zarážkový sys. pro 5 kont.
- 1x aretační zarážkový sys. pro 5 kont.
- Doprava, montáž
- Zábrana obvodová: cca 26 m
- 2x podstavec-sys. pro 1 zvon

Stanoviště pro TKO č. 27 - ul. Českých Bratří, č.p. 1001 a 1002

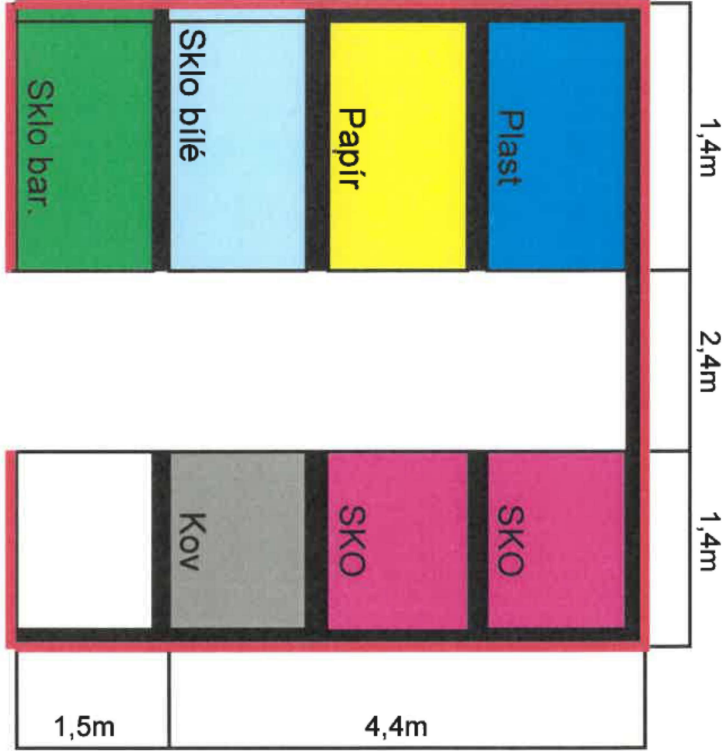


- 1x aretační zarážkový sys. pro 2 kont.
- 1x aretační zarážkový sys. pro 4 kont.
- Doprava, montáž
- Zábrana obvodová cca 21 m
- 2x podstavec-sys. pro 1 zvon

Stanoviště pro TKO č. 34 - ul. Dělnická - u č.p. 1032

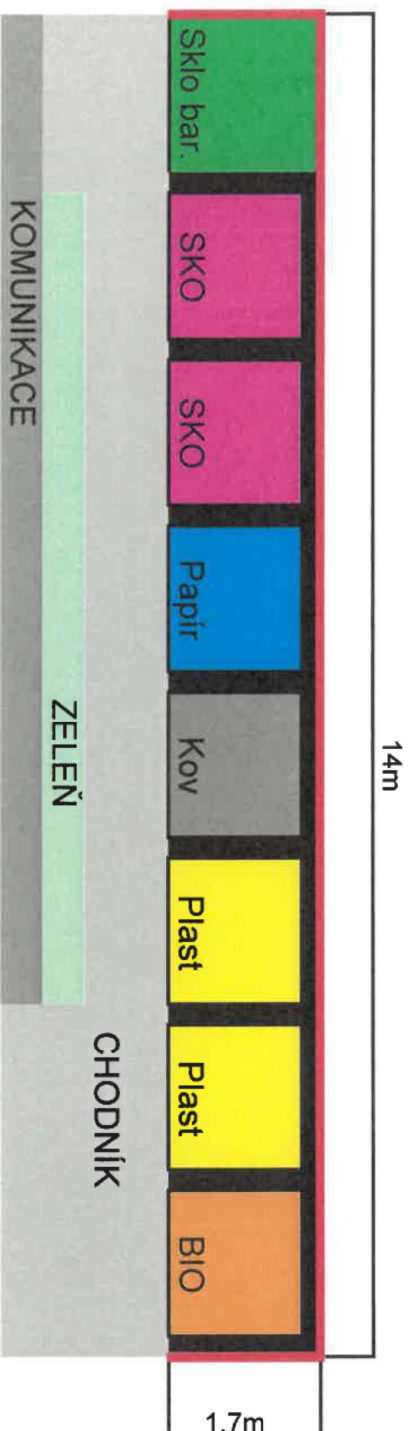


- 1x aretační zarážkový sys. pro 3 kont.
- 1x aretační zarážkový sys. pro 4 kont.
- Zábrana obvod: cca 16 m
- 1x podstavec-sys. pro 1 zvon
- Doprava, montáž

Stanoviště pro TKO č. 37 - ul. Pražská - Komenského křižovatka

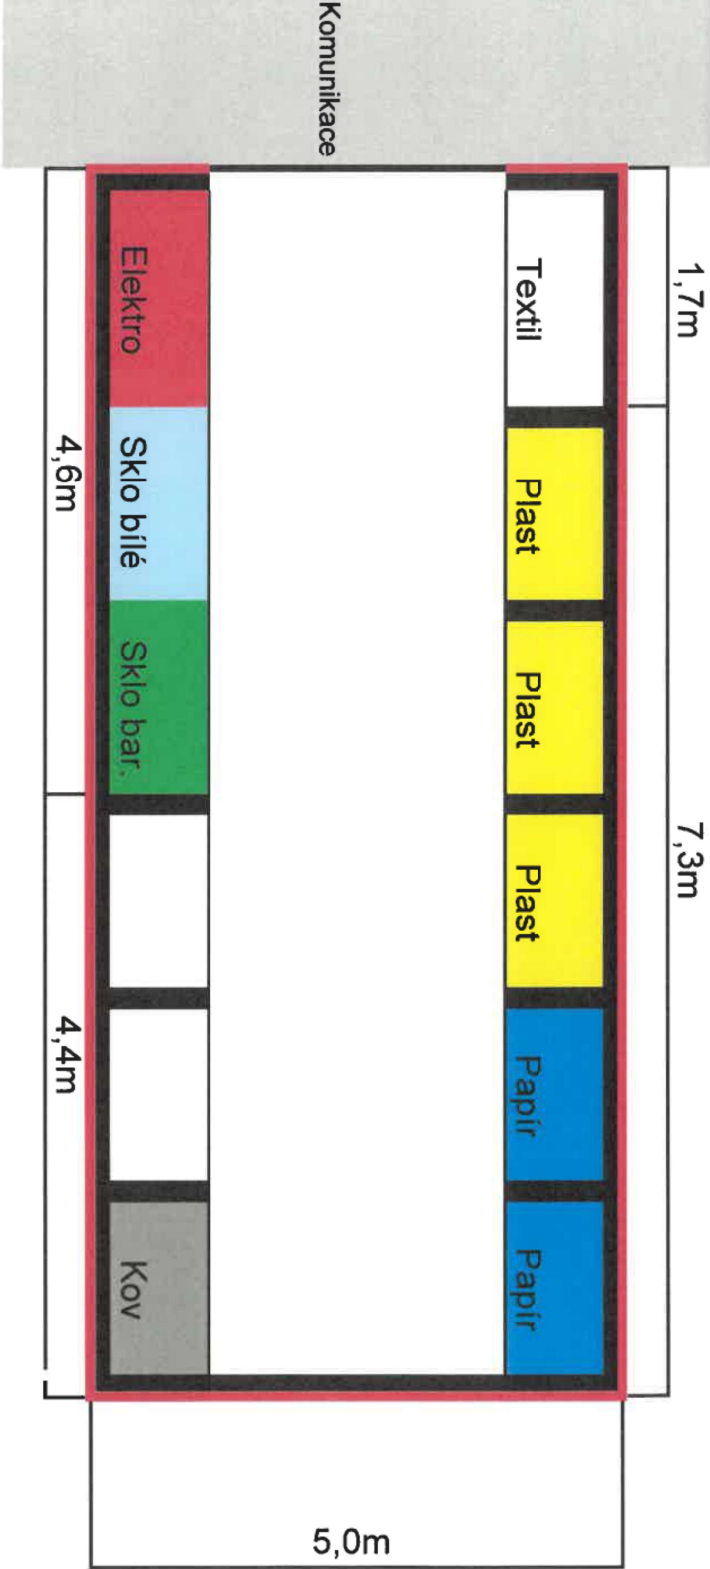

- 1x aretační zarážkový sys. pro 3 kont.
- 1x aretační zarážkový sys. pro 5 kont.
- Zábrana obvod. cca 26 m
- 2x podstavec-sys. pro 1 zvon
- Doprava, montáž


Stanoviště pro TKO č.55 - ul. Liščí kopec - u č.p.924 - kurty

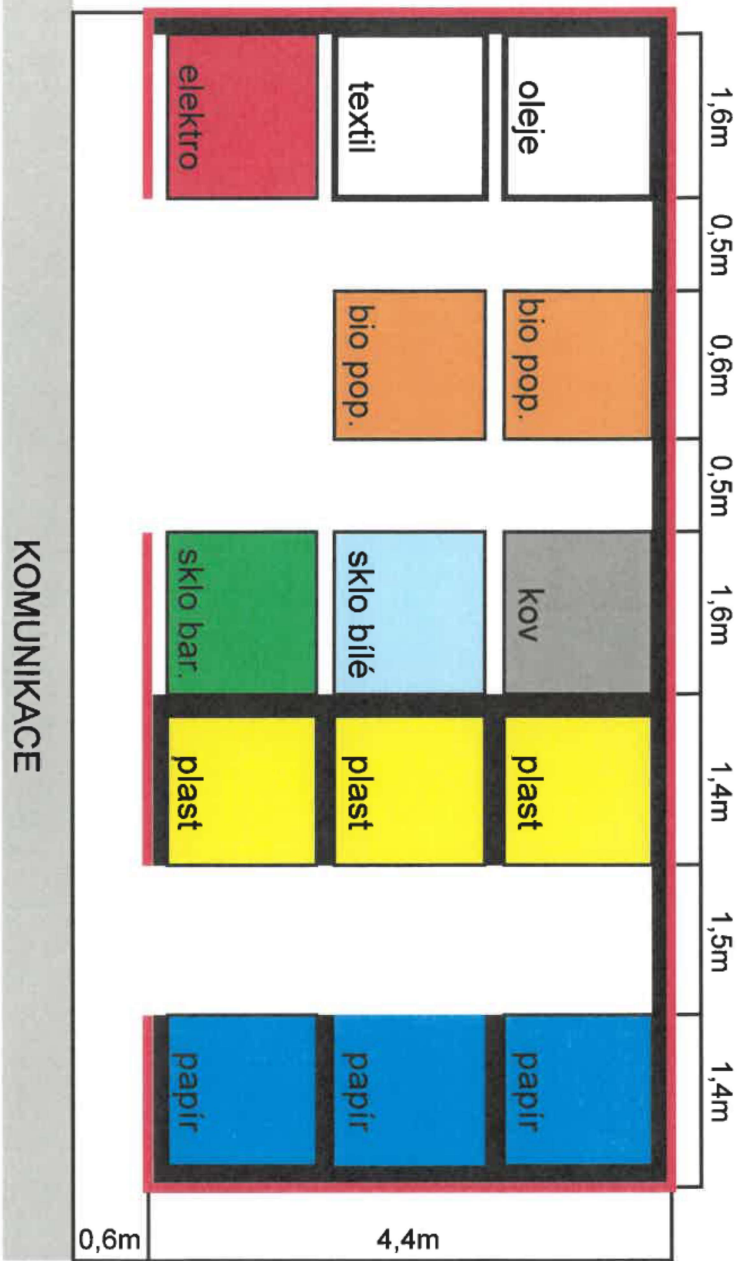

1x aretační zarážkový sys. pro 3 kont.  
1x aretační zarážkový sys. pro 3 kont.  
Doprava, montáž


Zábrana obvodová: cca 25 m  
2x podstavec-sys. pro 1 zvon

Stanoviště pro TKO č. 65 - ul. Nad Berlínem - u č.p.1604

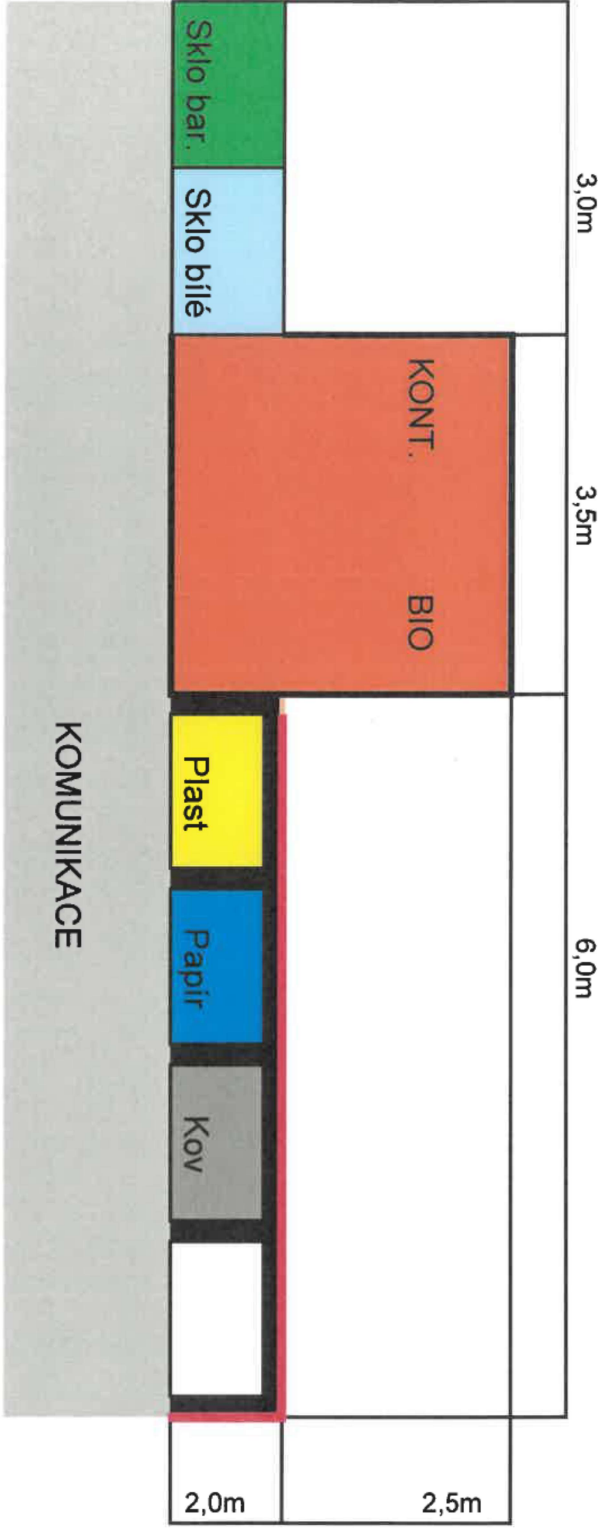

1x aretační zarážkový sys. pro 4 kont.  
2x podstavec-sys. pro 1 zvon  
Zábrana obvod. cca 8 m  
Doprava, montáž

Stanoviště pro TKO č. 83 - ul. K Mlékárně - bowling club

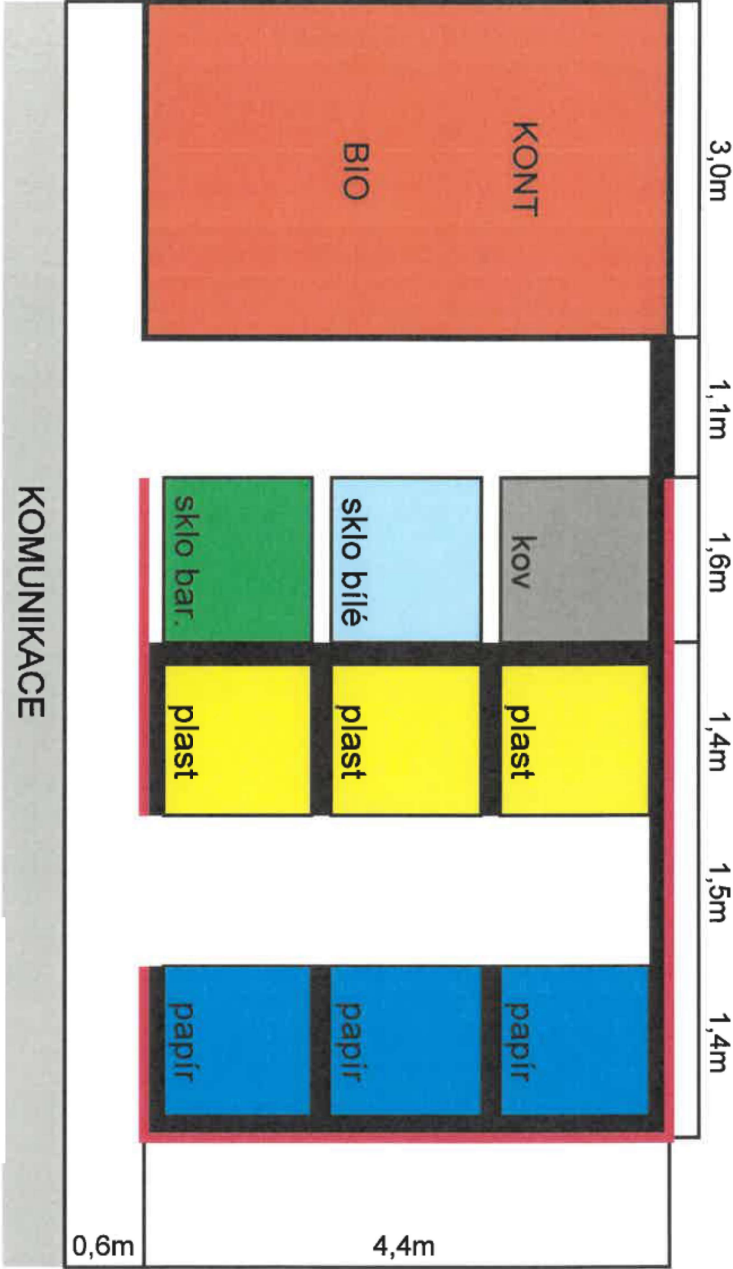

- 1x aretační zarážkový sys. pro 3 kont.
- 1x aretační zarážkový sys. pro 3 kont.
- 2x podstavec-sys. pro 1 zvon
- Zábrana obvod. cca 16 m
- Doprava, montáž