



- | | | | |
|-------|--|-----|-----------------------------|
| iv 1 | Nástěnka 1400 x 1000 mm | a 1 | 1.n.p.- půdorys interiéru |
| iv 2 | Skříňová sestava -policová
/3600 x 418 x v.místnosti cca 2900 mm/ | a 2 | 2.n.p.- půdorys interiéru |
| iv 3 | Skříňová sestava - policová
/3600 x 418 x v.místnosti cca 2900 mm/ | a 3 | Vybavení interiéru-kusovník |
| iv 4 | Regál-šikmé police + spodní část zásuvky
/900 x 350 x 1800 mm/ | a 4 | Vybavení interiéru-kusovník |
| iv 5 | Stůl pod PC-veřejný internet
/1000 x 600 x 750 mm/ | | |
| iv 6 | Stolek-konferenční + sedák | | |
| iv 7 | Obslužný pult | | |
| iv 8 | Obslužný pult- díl A | | |
| iv 9 | Obslužný pult- díl B | | |
| iv 10 | Obslužný pult- díl C | | |
| iv 11 | Obslužný pult- díl D | | |
| iv 12 | Regálová sestava za obslužným pultem | | |
| iv 13 | Regálová sestava za obslužným pultem | | |
| iv 14 | Stojan na ramínka | | |
| iv 15 | Regálová sestava s nástavcem pro osvětlení
vrchní část policová, spodní část uzavřená/zásuvky/
/4000 x 450 x 2150 mm / | | |
| iv 16 | Regálová sestava s nástavcem pro osvětlení
vrchní část policová, spodní část uzavřená/zásuvky/
/4000 x 450 x 2150 mm / | | |
| iv 17 | Vestavná úklidová skříň | | |
| iv 18 | Vestavná úklidová skříň Řez A-A | | |
| iv 19 | Vestavná úklidová skříň Řez B-B | | |
| iv 20 | Šatní skříň pol.č.22 +
Věšáková stěna pol.č.23 | | |
| iv 21 | Kancelářský stůl s úložným prostorem | | |
| iv 22 | Sestava policových kancelářských skříněk
/ 3600x 350 x 2000 mm / | | |
| iv 23 | Sestava policových kancelářských skříněk
/ 3600x 350 x 2000 mm / | | |
| iv 24 | Sestava kancelářský stůl + police nad stolem+ sestava skříněk | | |
| iv 25 | Stůl pod tiskárnu s úložným prostorem | | |
| iv 26 | Kancelářský stůl / 1800 x 700 x 750 mm/ | | |
| iv 27 | Sestava kancelářských skříněk / 3600x 350 x 2000 mm / | | |
| iv 28 | Sestava policových kancelářských skříněk/ 3600x 350 x 2000 mm / | | |
| iv 29 | Stůl 700 x 700 mm | | |
| iv 30 | Kuchyňská linka / 2400 x 350 x 2000 mm / | | |
| iv 31 | Kuchyňská linka | | |
| iv 32 | Kuchyňská linka | | |
| iv 33 | Vestavěná skříň | | |
| iv 34 | Sestava policových skříněk / 2400 x 350 x 2000 mm / | | |
| iv 35 | Kancelářský stůl s úložným prostorem/200 x 700 x 750 mm/ | | |
| iv 36 | Dělicí skříňková stěna s průchodem
/ 4000 x 350 x v.místnosti cca 2700 mm / | | |
| iv 37 | Dělicí skříňková stěna s průchodem
/ 4000 x 350 x v.místnosti cca 2700 mm / | | |
| iv 38 | Dělicí skříňková stěna s průchodem
/ 4000 x 350 x v.místnosti cca 2700 mm / | | |
| iv 39 | Lavice/2000 x 450 x 450 mm/ | | |

Místnost č.1.01 pol č.1

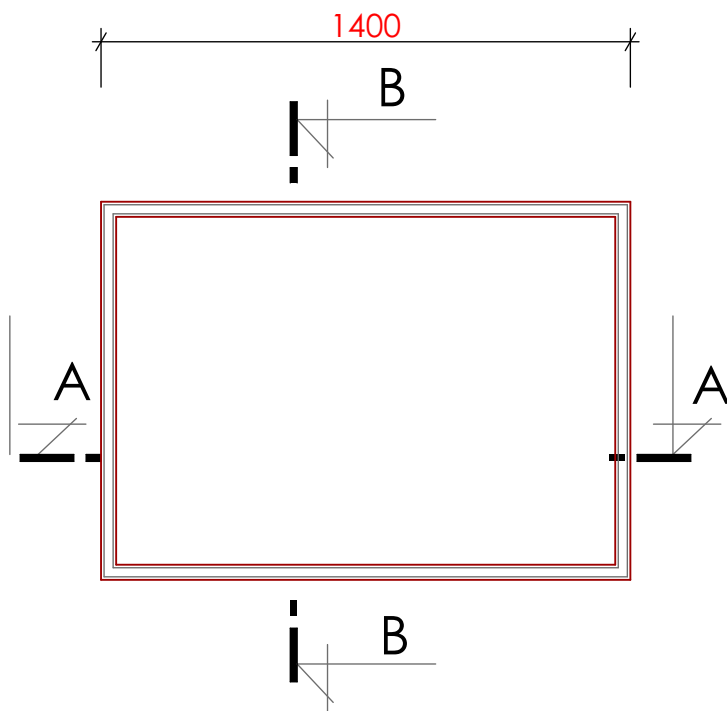


řez B-B

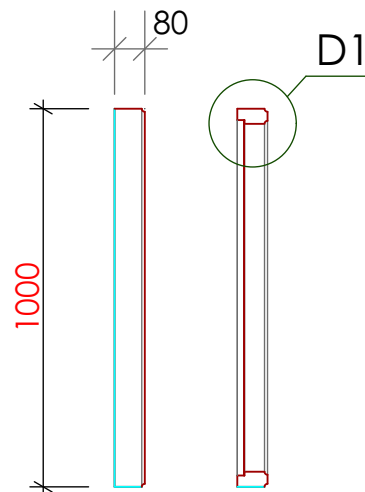

řez A-A

Provedení:
Rám-masiv DB ,mořeno na odstín
LTD Natural Rockford Hickory
/přírodní ořechovec /


D1

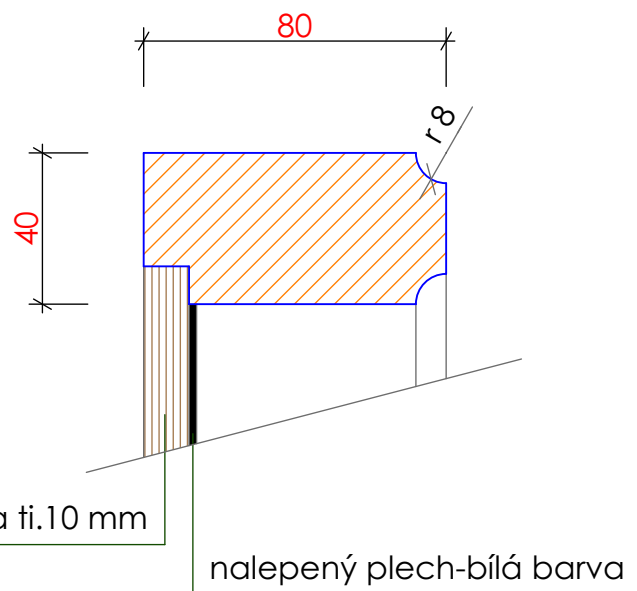

Rekonstrukce č.p.210 , Vrchlabí- interiér
Nástěnka 1400 x 1000 mm

m.1:20

iv 1




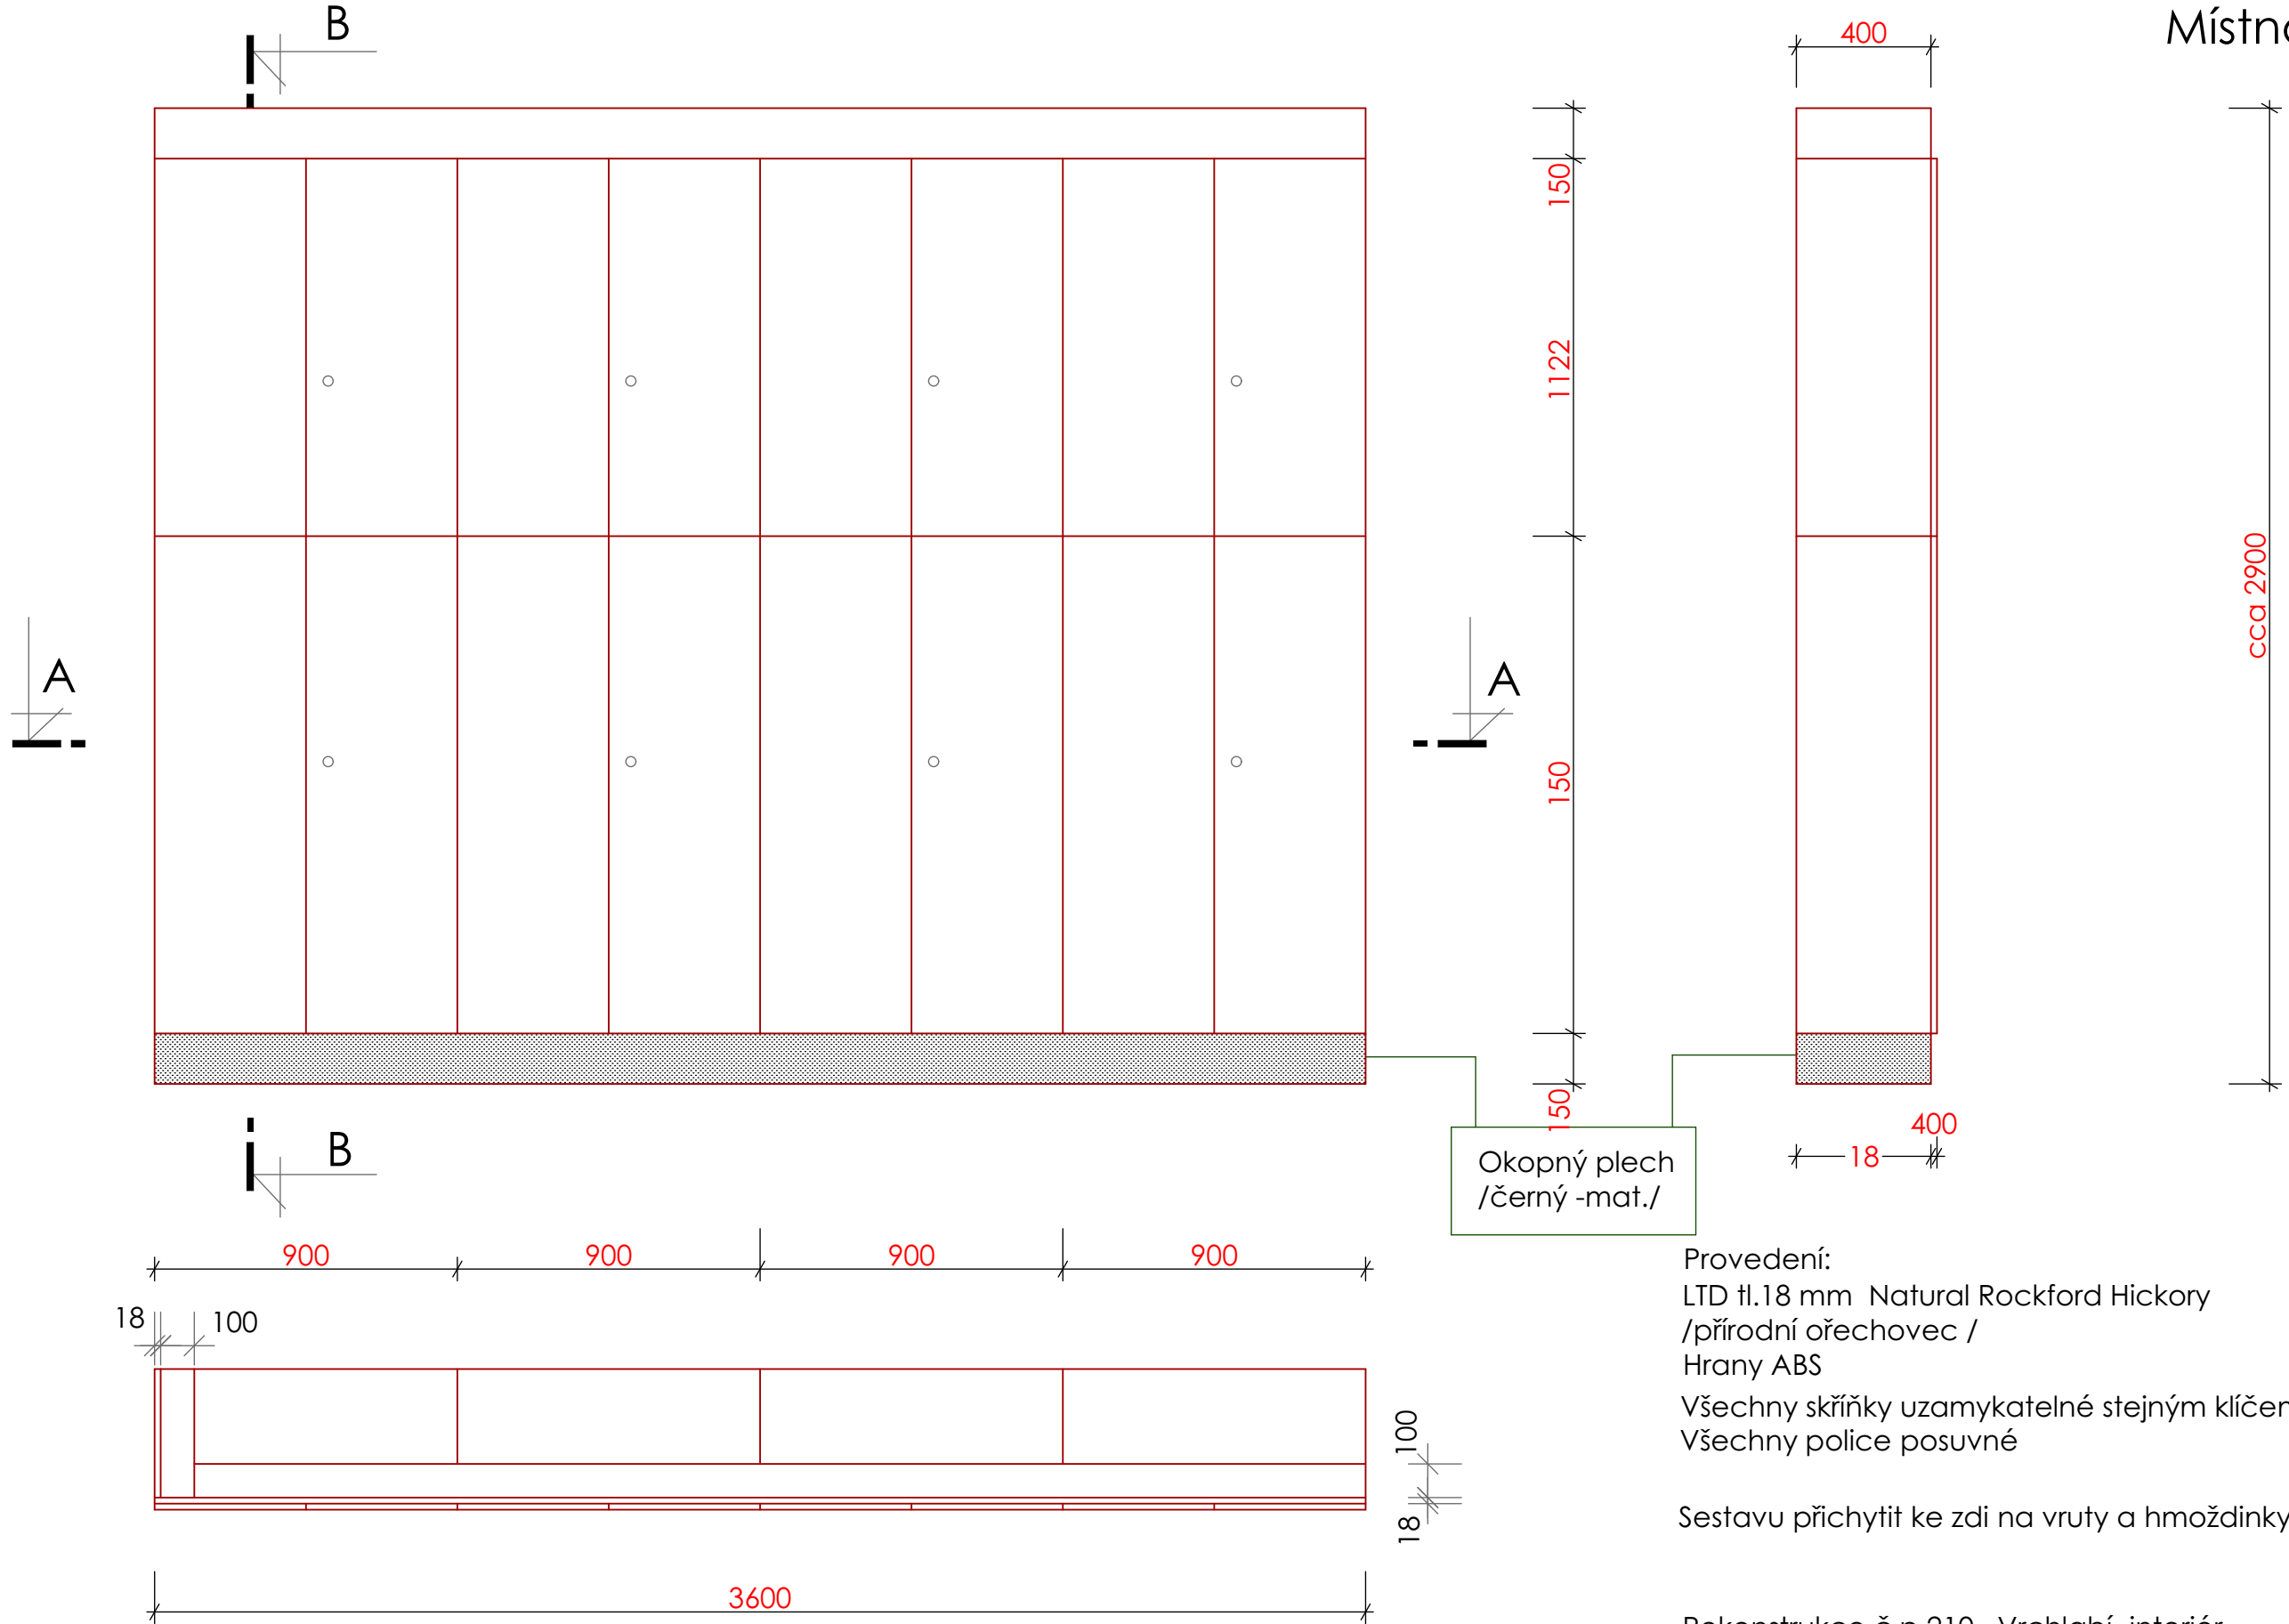


Řez A-A,B-B a čelní pohled na sestavu bez dvířek -výkres č.i.3


Poznámka: ověřit rozměry po ukončení stavebních prací.

Rekonstrukce č.p.210 , Vrchlabí- interiér
Skříňová sestava -policová
/3600 x 418 x v.místnosti cca 2900 mm/
m.1:20

Pohled bez dvířek

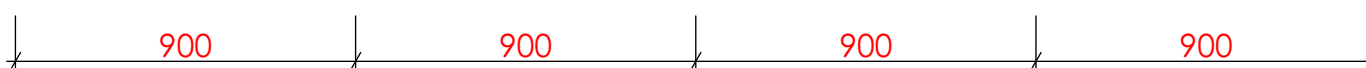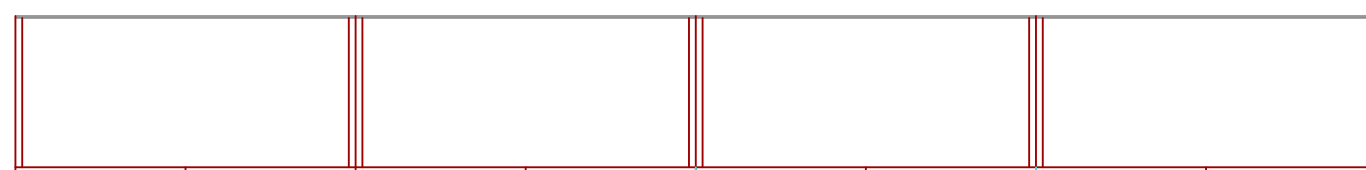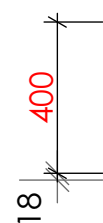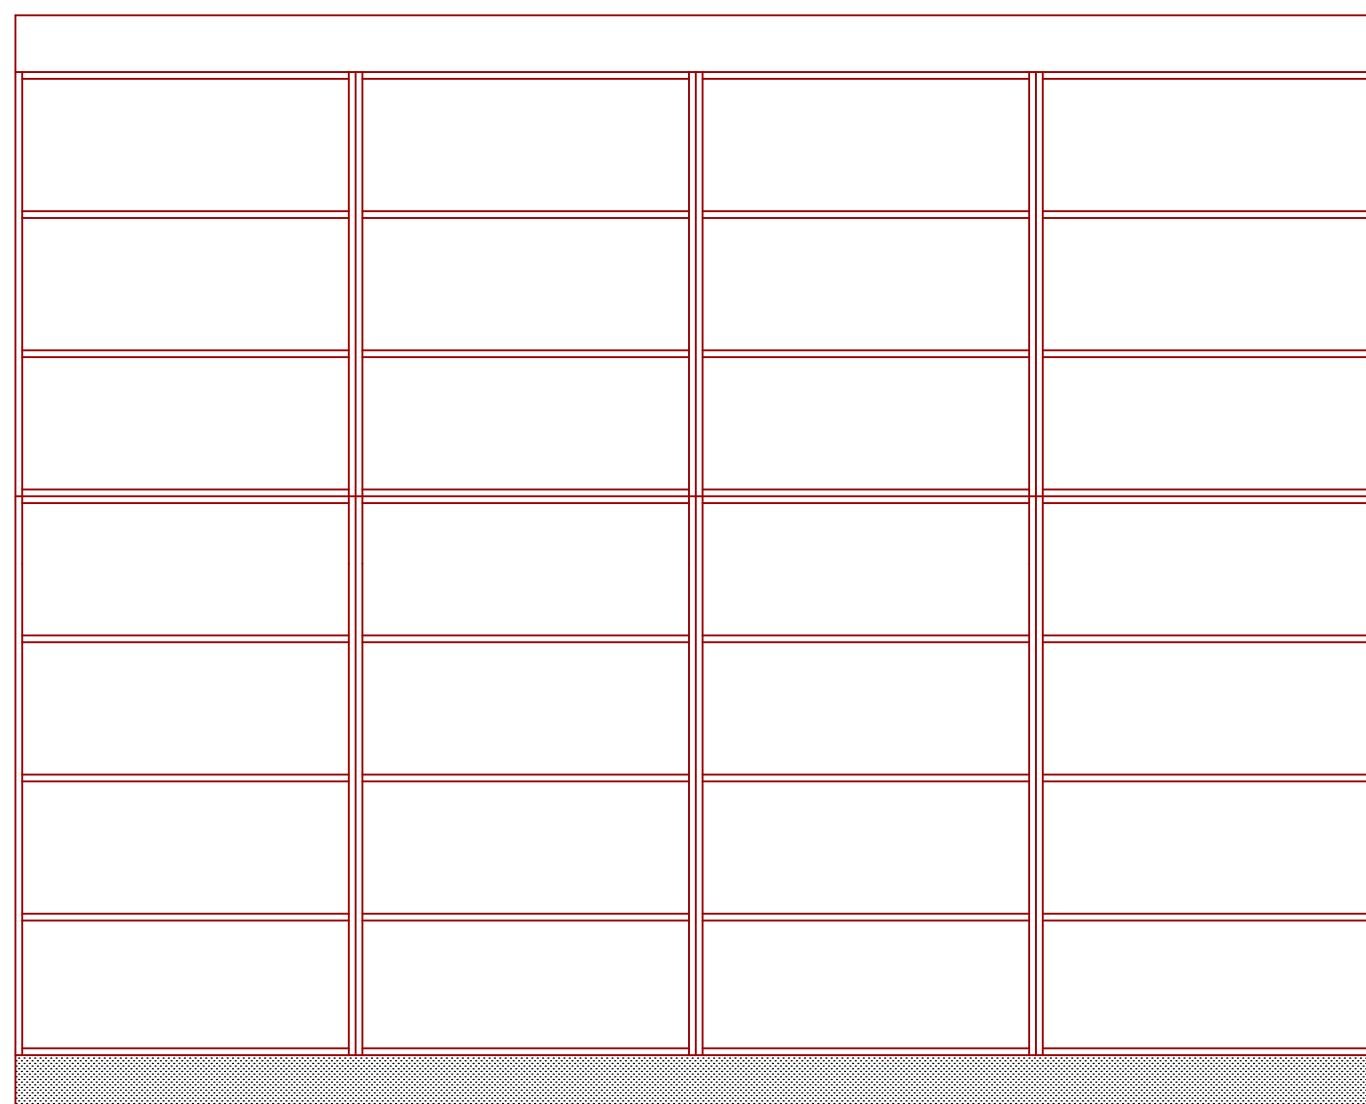

řez B-B

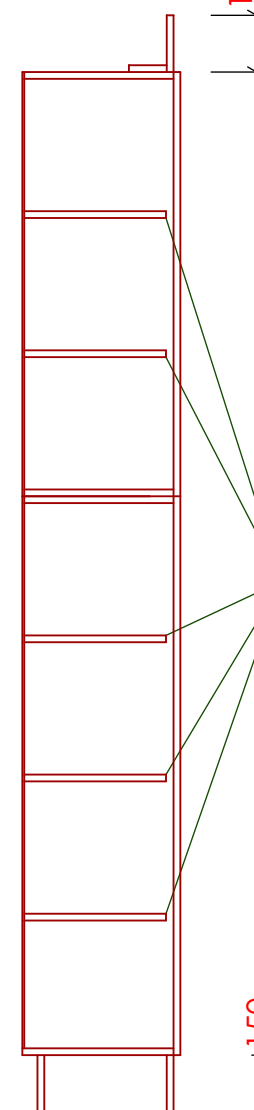

Místnost č.1.01 pol č.2

police posuvné



řez A-A

Všechny police posuvné

Všechny police posuvné á 50 mm


Rekonstrukce č.p.210 , Vrchlabí- interiér
Skříňová sestava - policová
/3600 x 418 x v.místnosti cca 2900 mm/
m.1:20

iv3

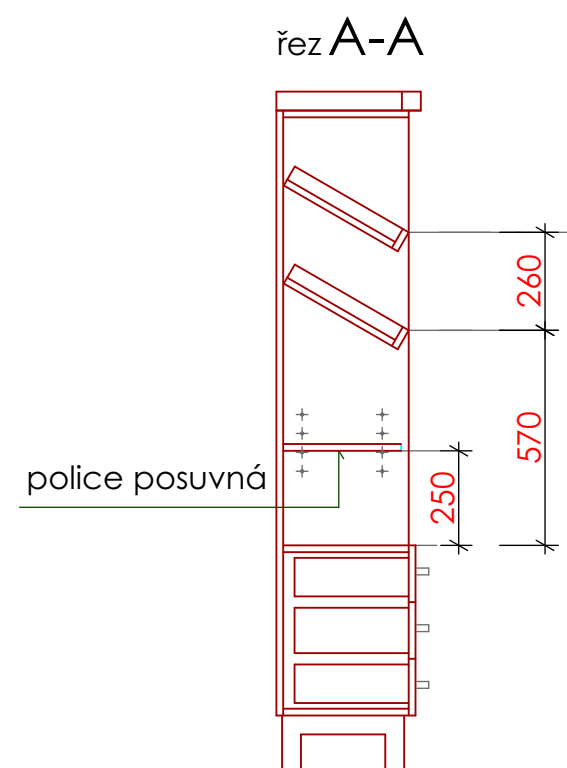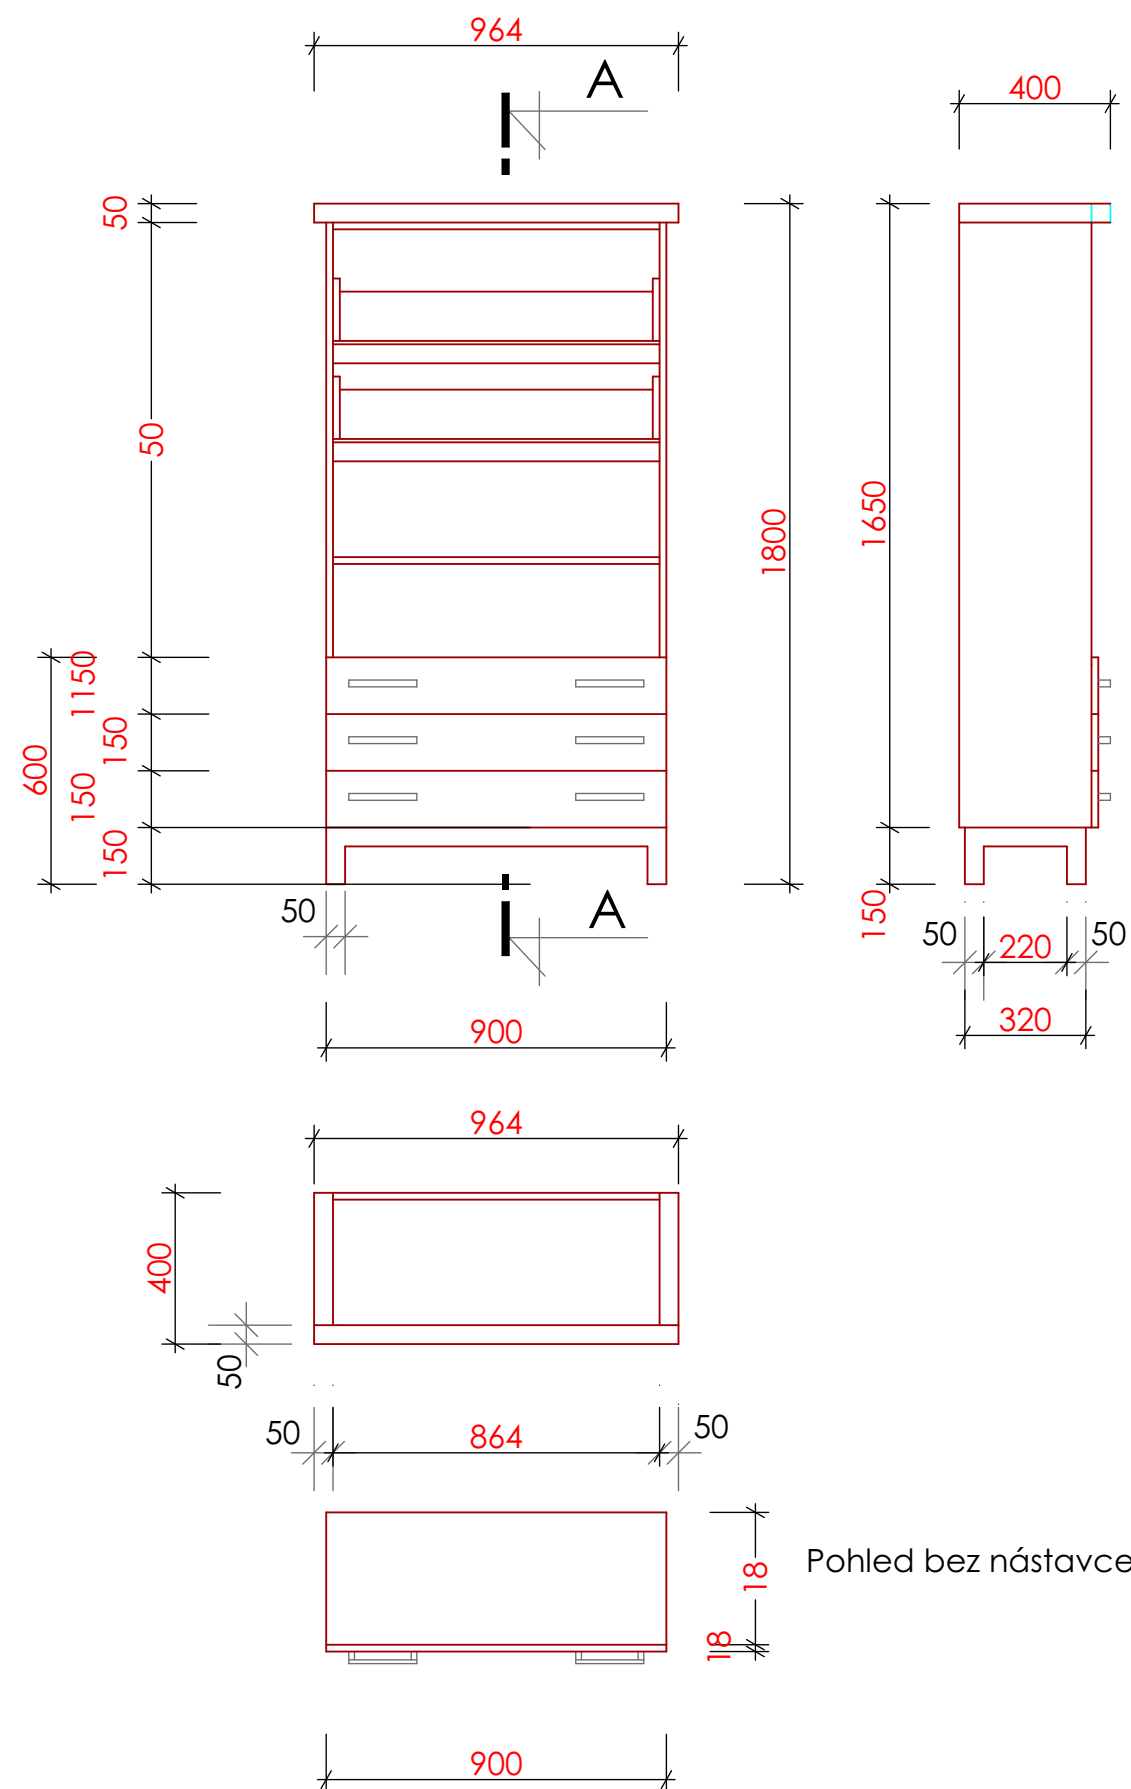

Provedení:
LTD tl.18 mm , Barokní dub Amber
/Amber Baroque Oak/
Hrany ABS


Sokl+ nástavec:
Masiv DB mořeno na odstín
LTD Natural Rockford Hickory
/přírodní ořechovec /

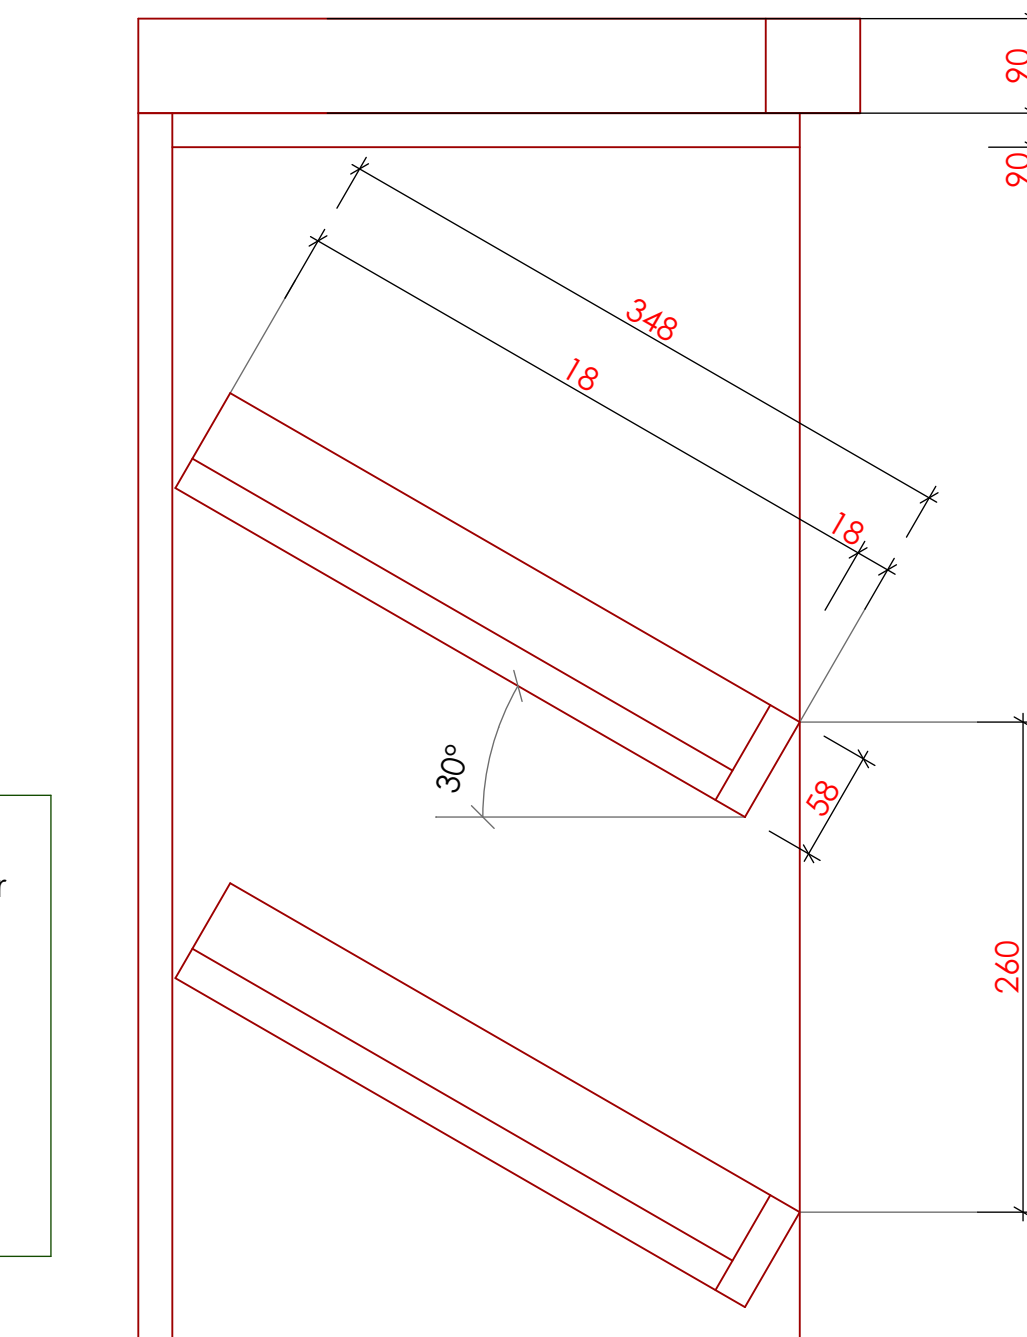


Pohled bez nástavce

Rekonstrukce č.p.210 , Vrchlabí- interiér
Regál-šikmé police + spodní část zásuvky
/900 x 350 x 1800 mm/
m.1:20

Místnost č.1.02 pol. č.5

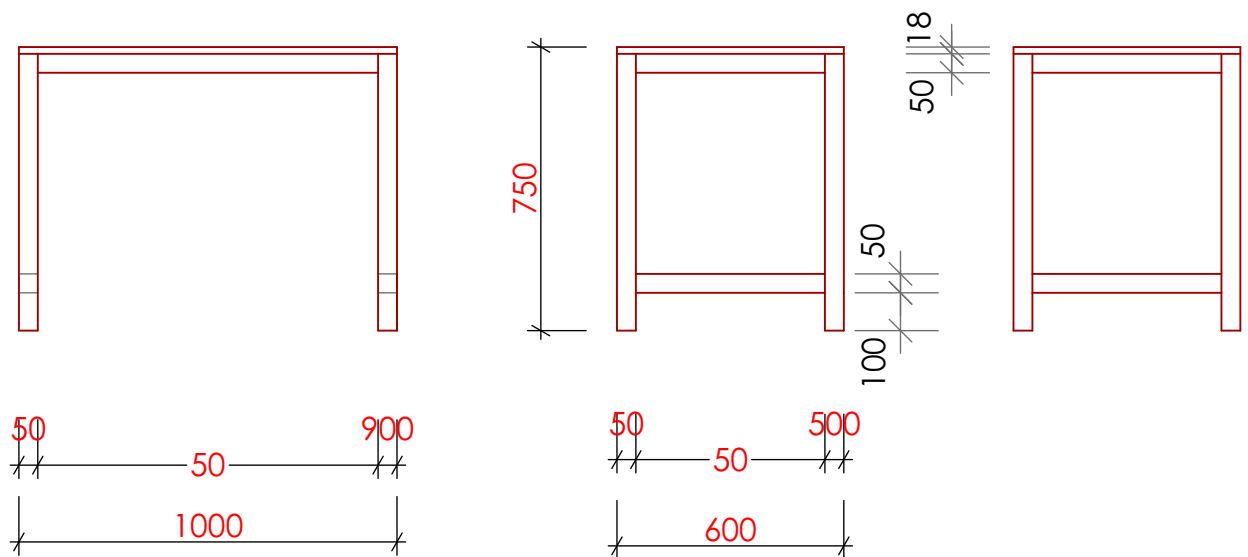

průchodka-černá barva

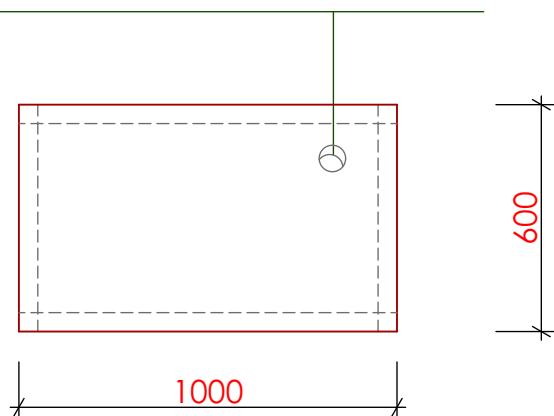

Provedení:

Stolová deska:

LTD tl.18 mm , Barokní dub Amber
/Amber Baroque Oak/
Hrany ABS

Nosná konstrukce:

Masiv DB mořeno na odstín
LTD Natural Rockford Hickory
/přirodní ořechovec /


Rekonstrukce č.p.210 , Vrchlabí- interiér

Stůl pod PC-veřejný internet
/1000 x 600 x 750 mm/


m.1:20

iv5

Sedák

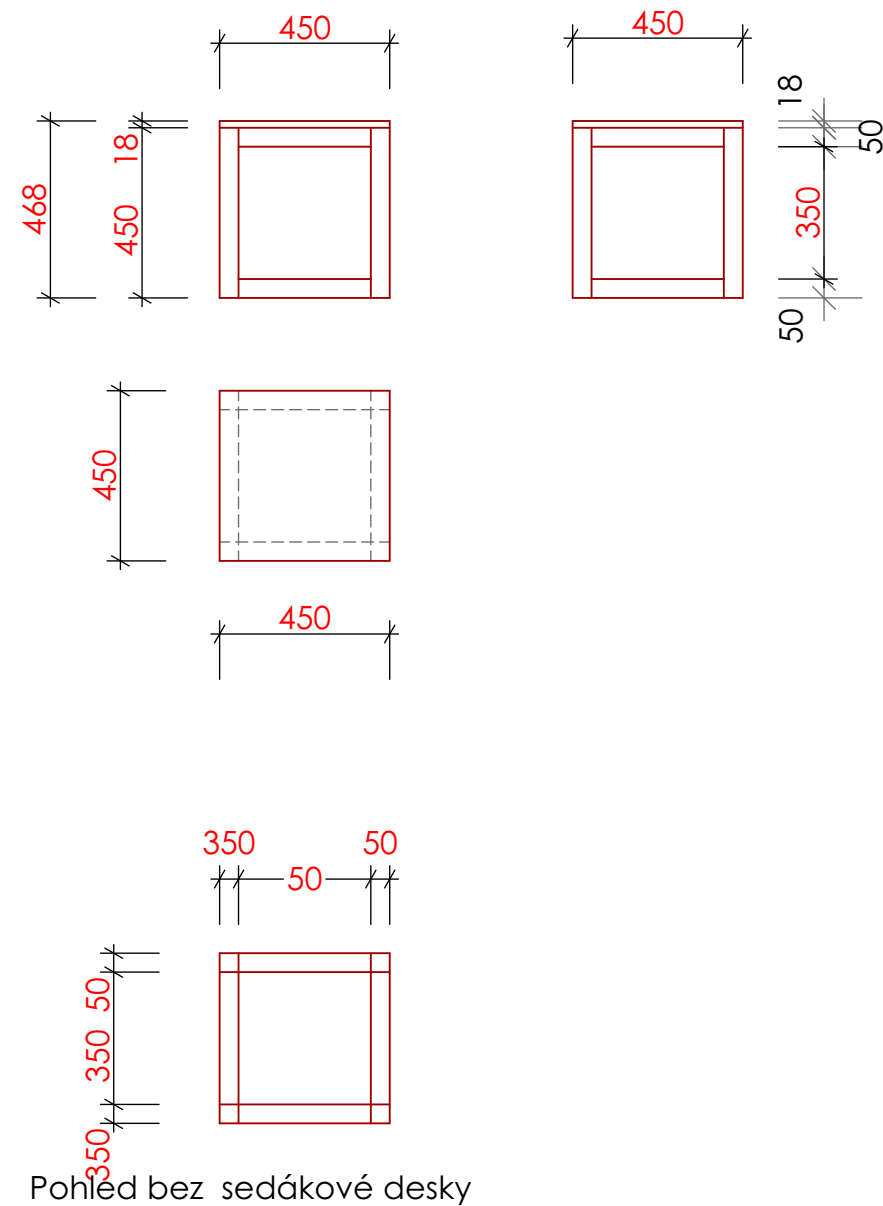



Konferenční stolek

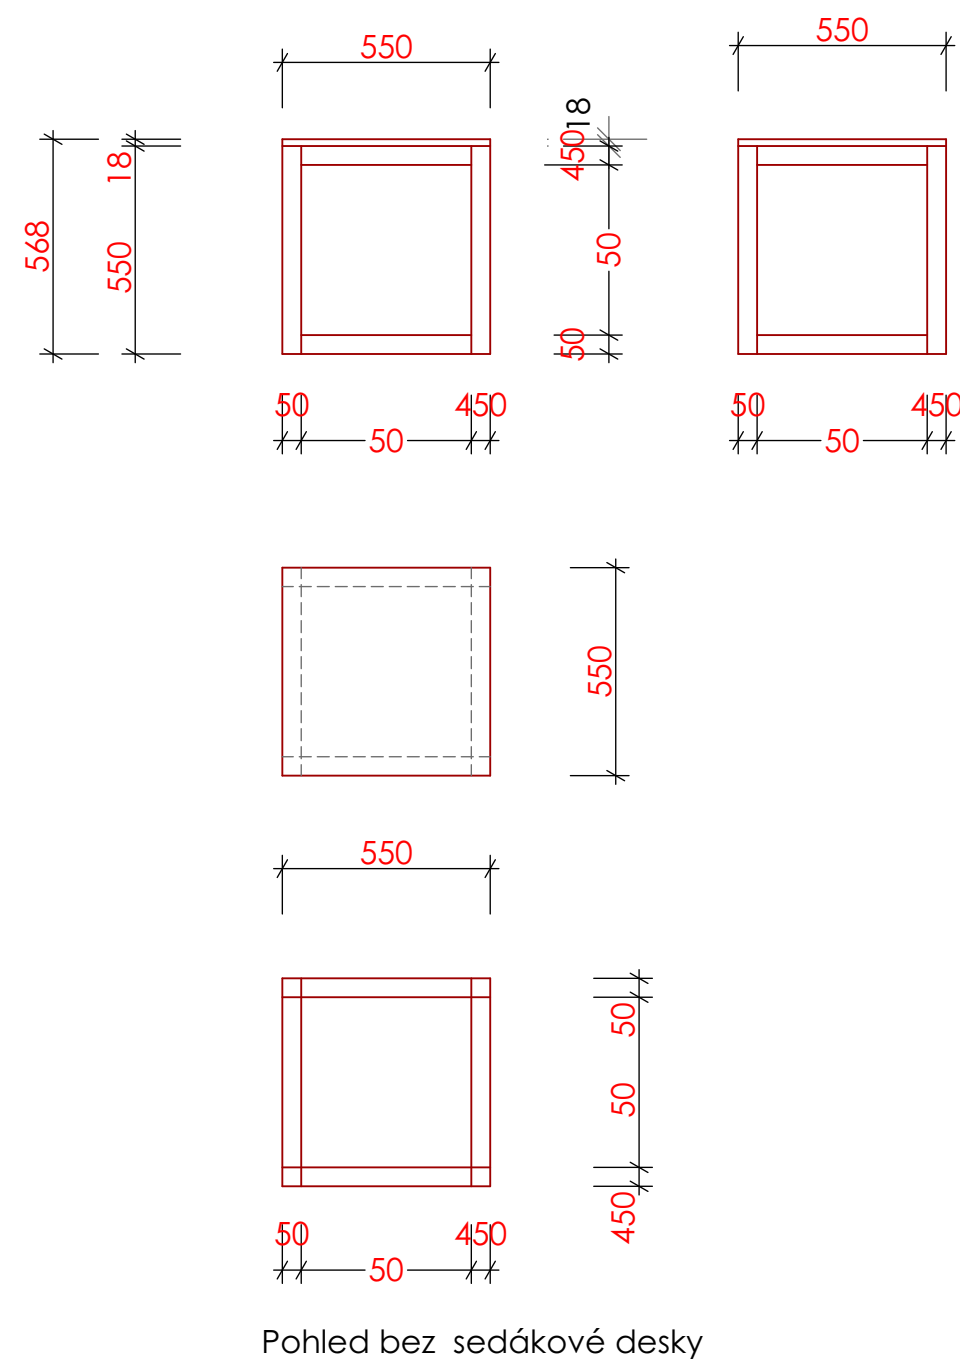


Provedení:
Stolová deska + sedák:
LTD tl.18 mm , Barokní dub Amber
/Amber Barogue Oak/
Hrany ABS

Nosná konstrukce:
Masiv DB mořeno na odstín
LTD Natural Rockford Hickory
/přirodní ořechovec /

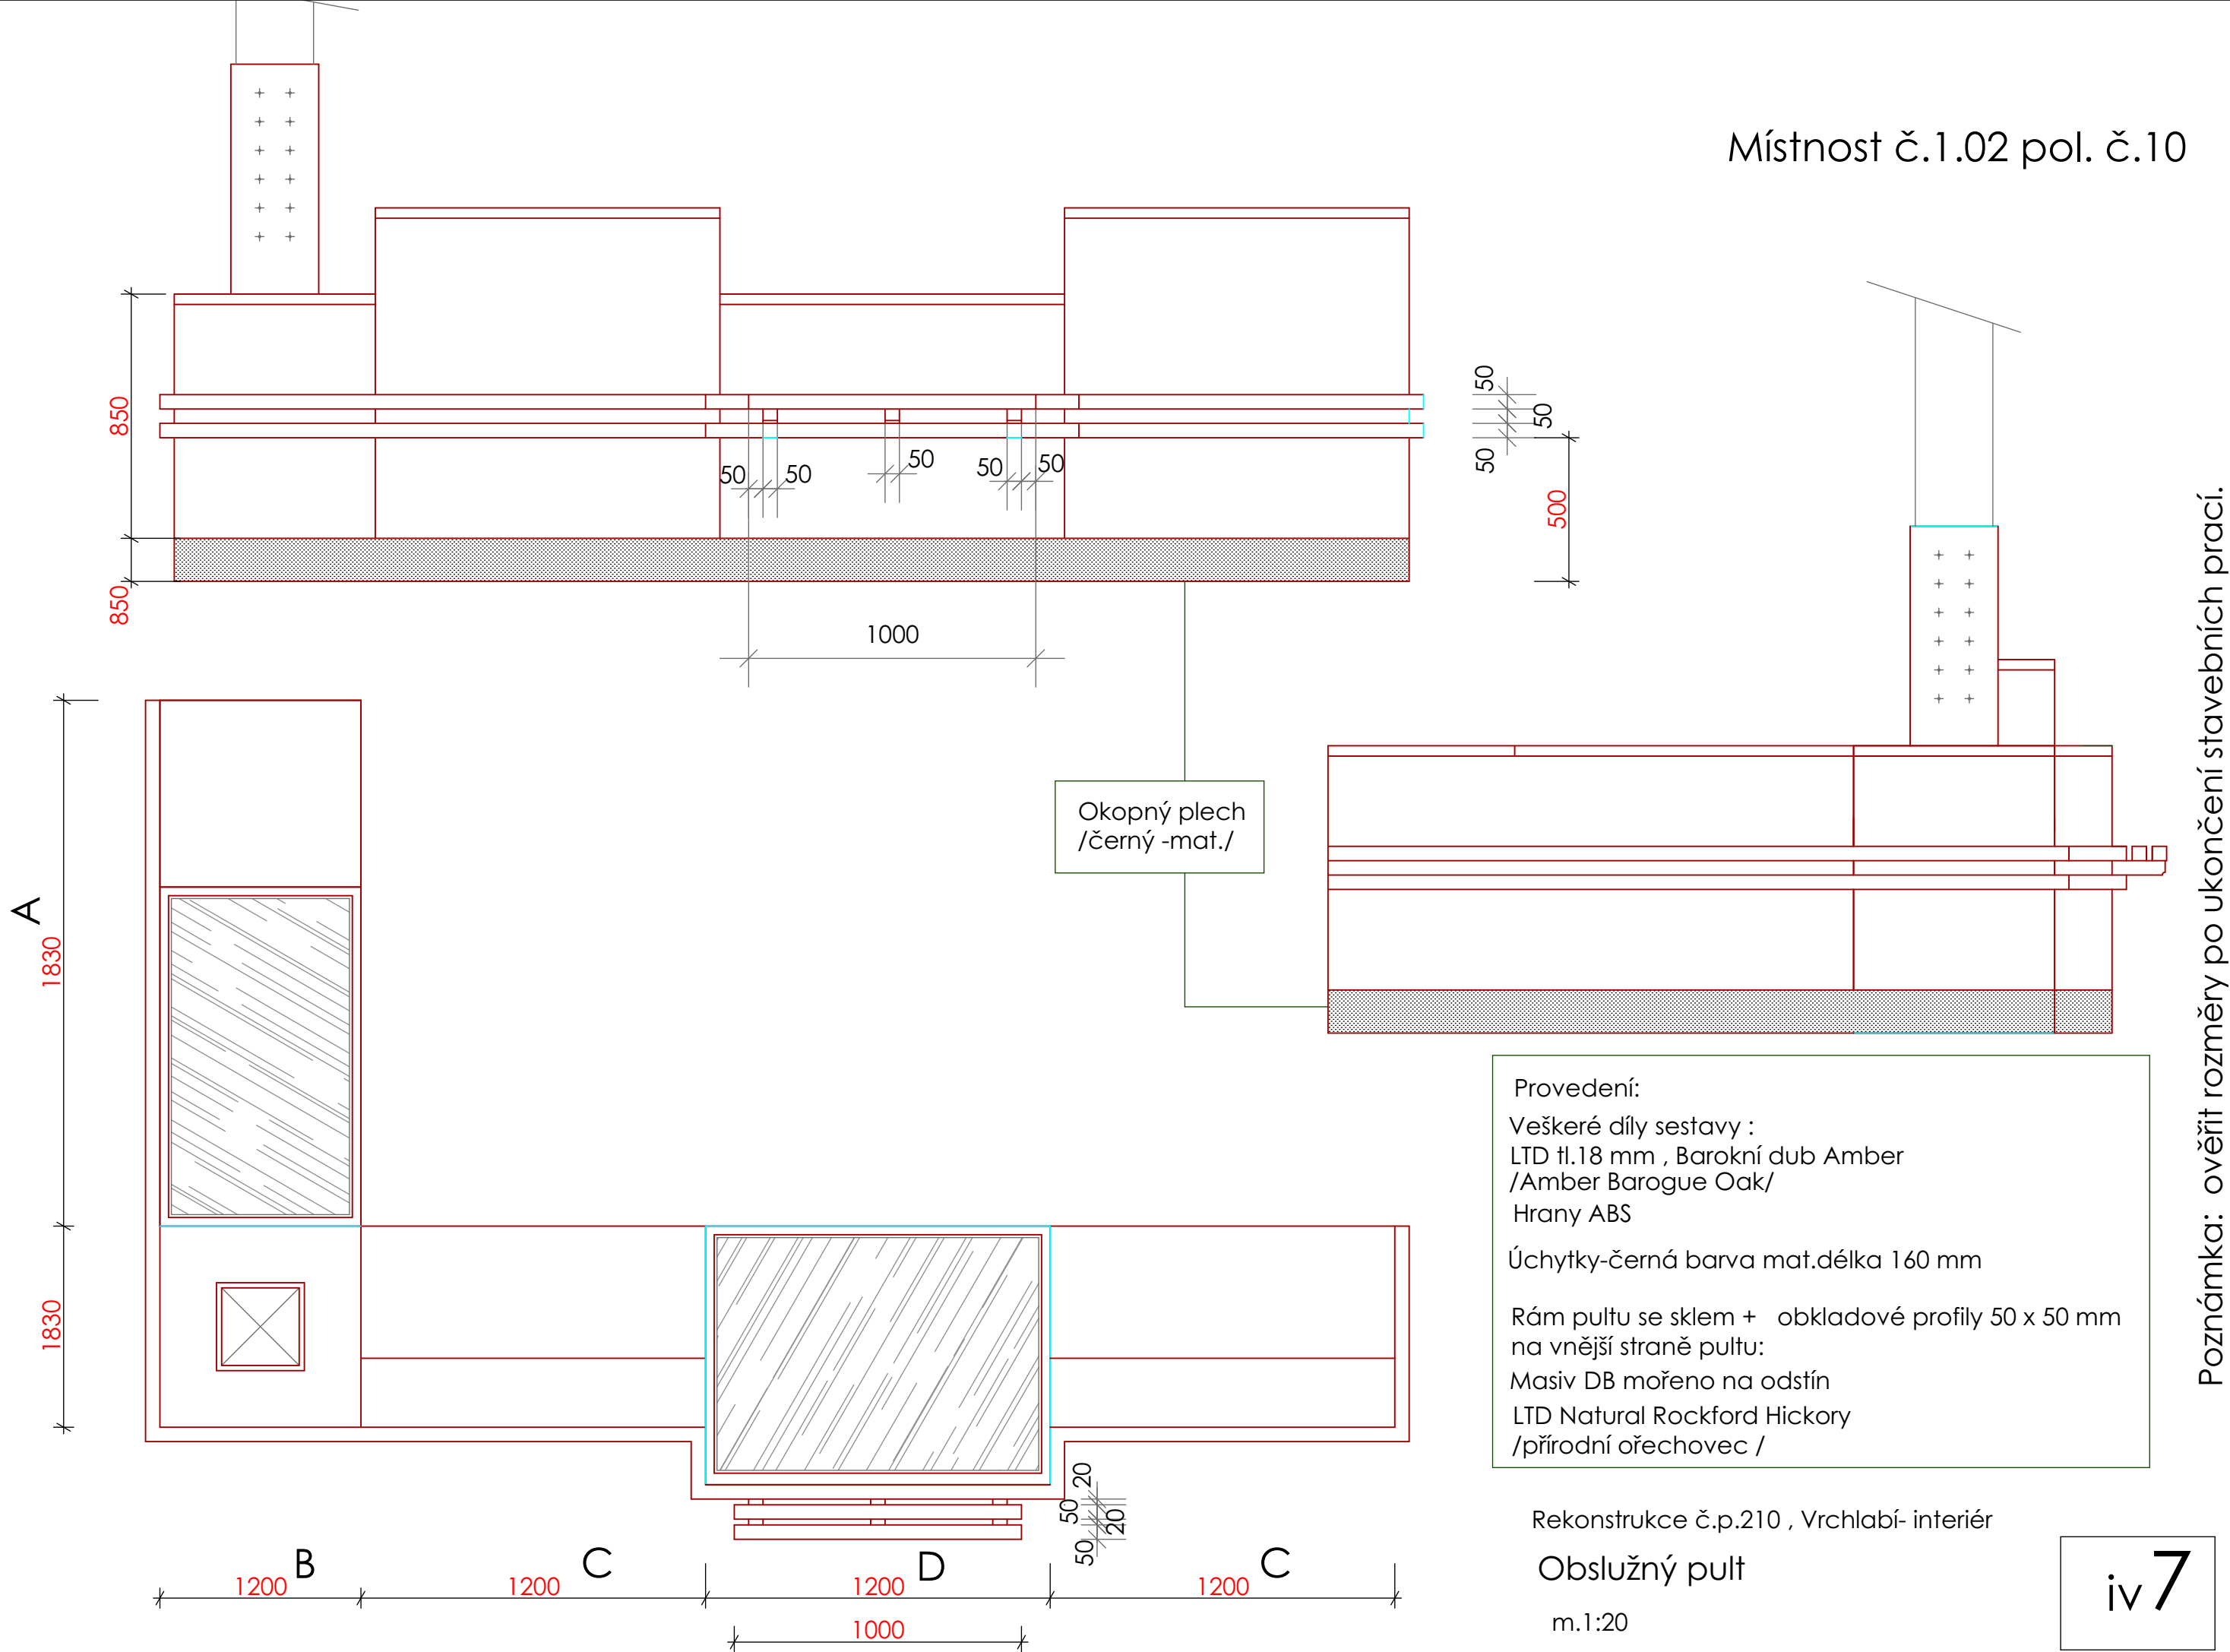


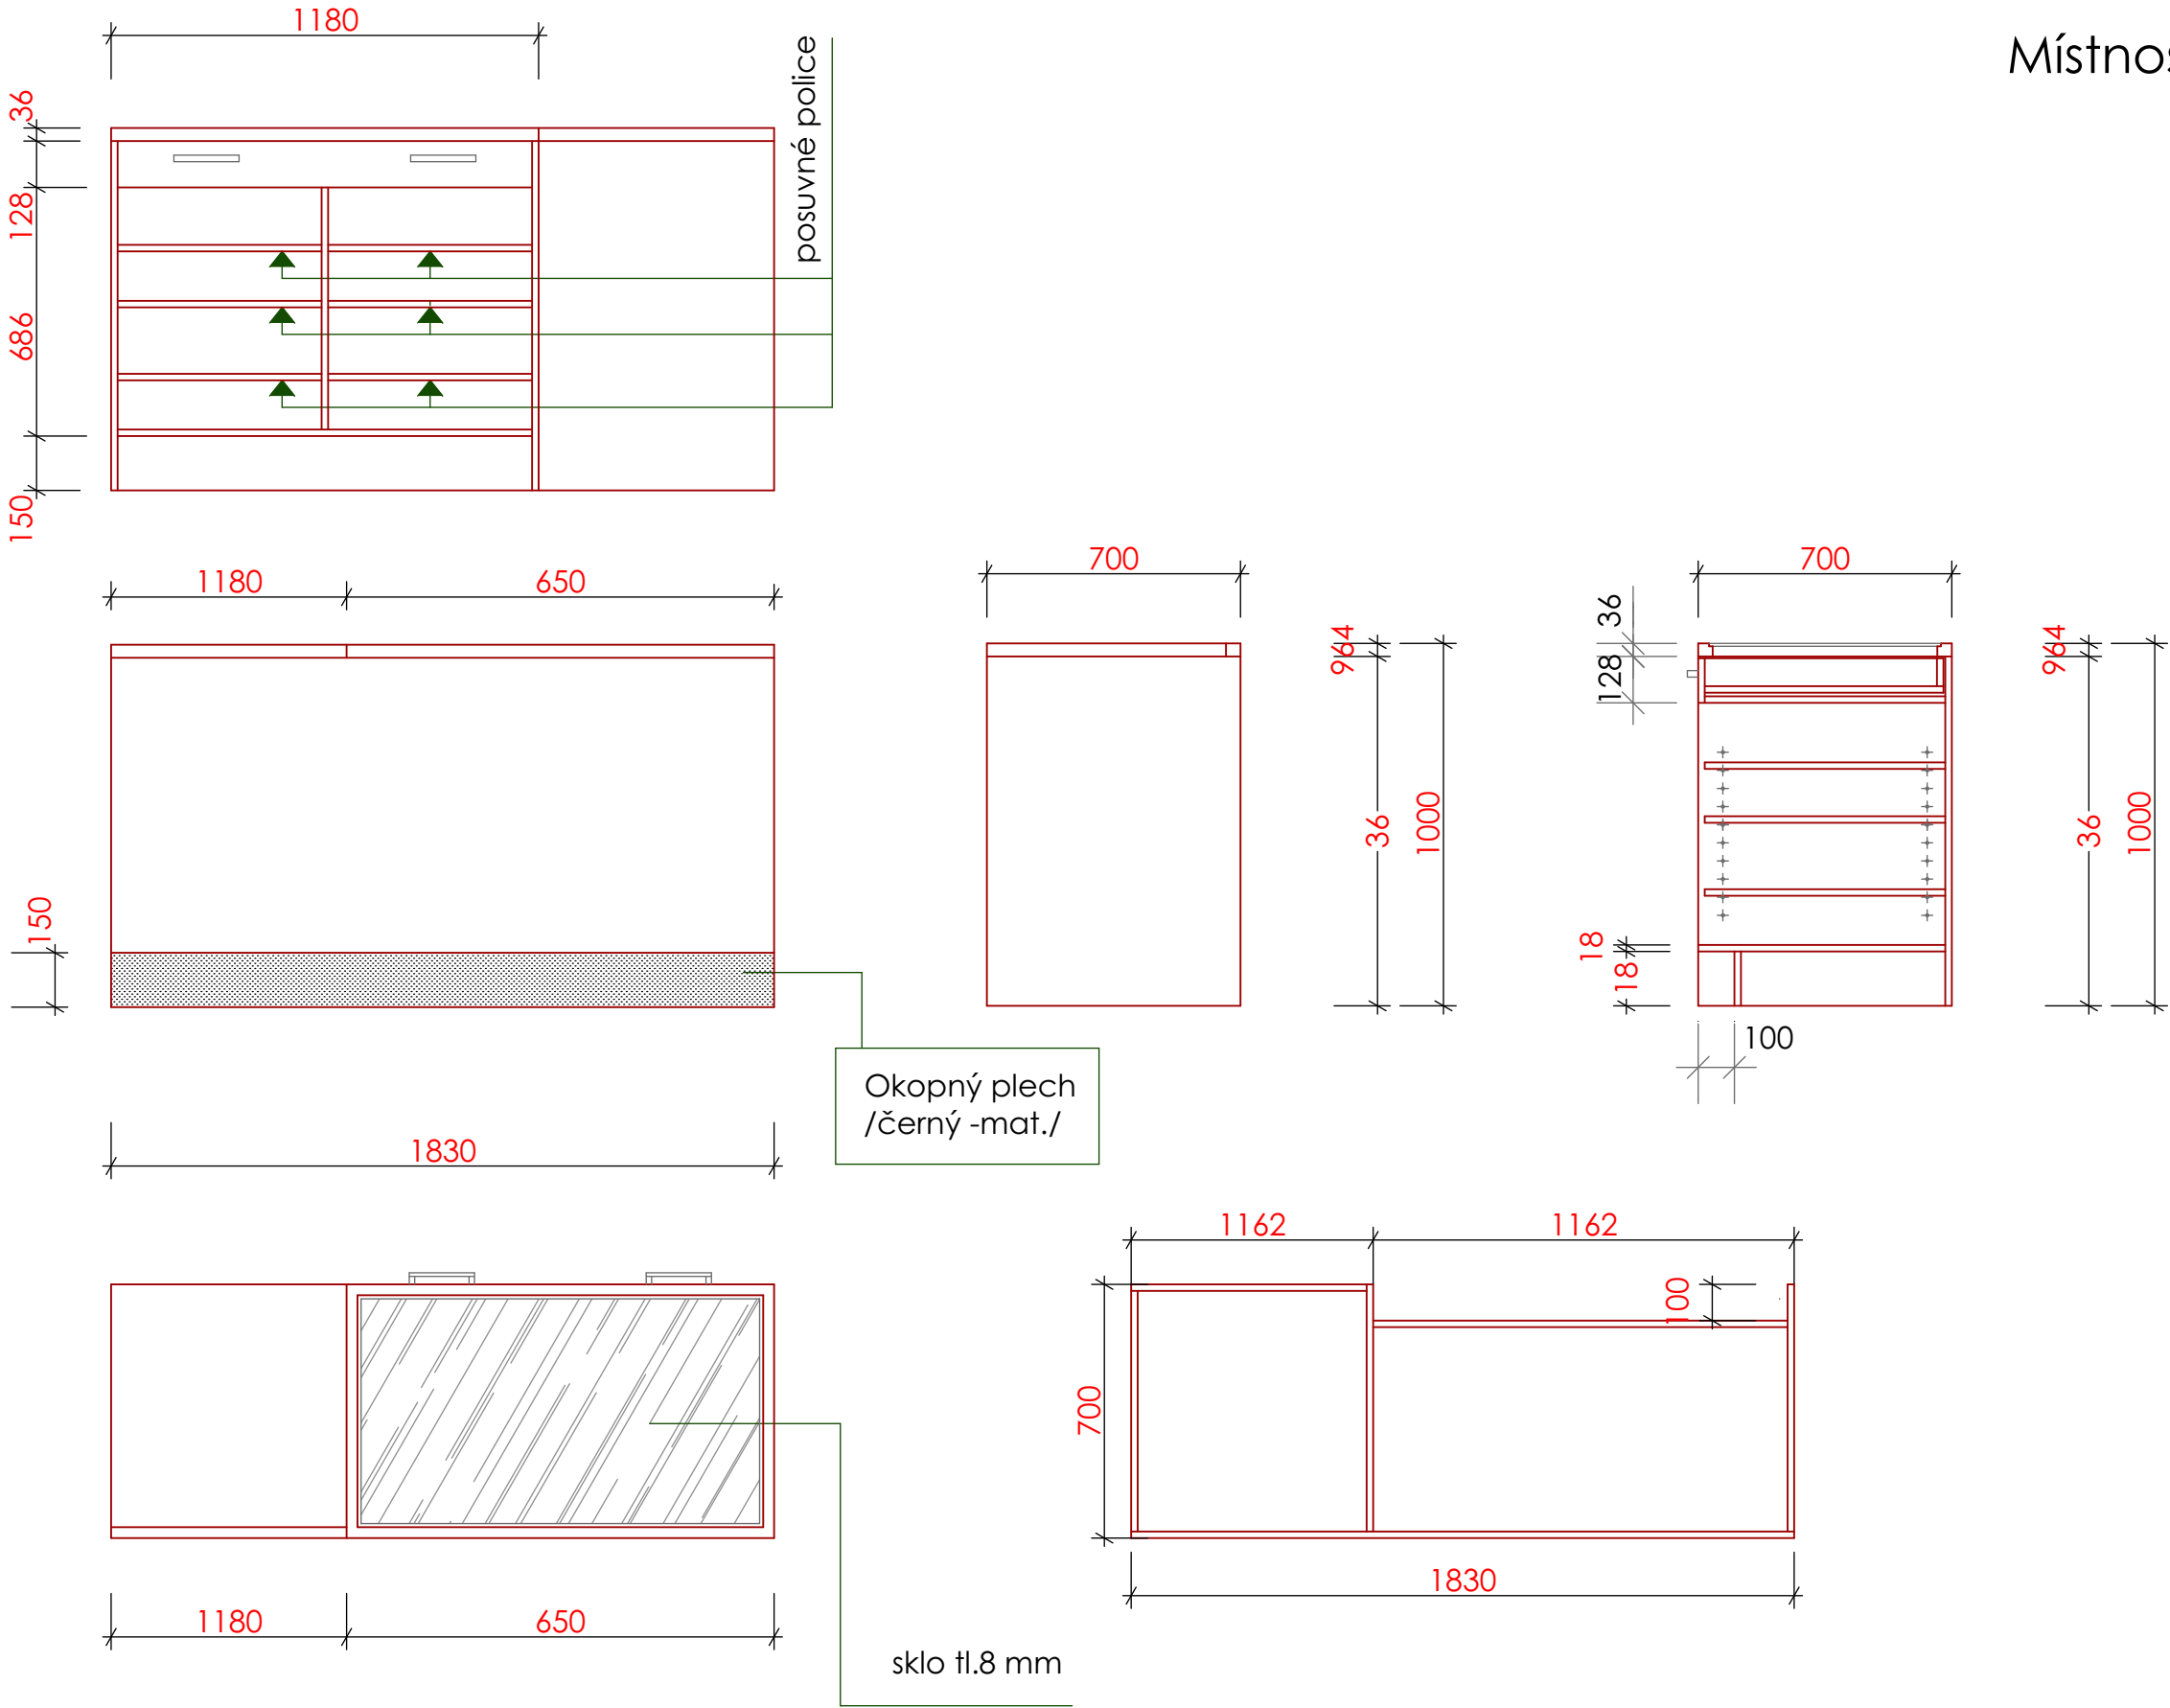



Poznámka: ověřit rozměry po ukončení stavebních prací.

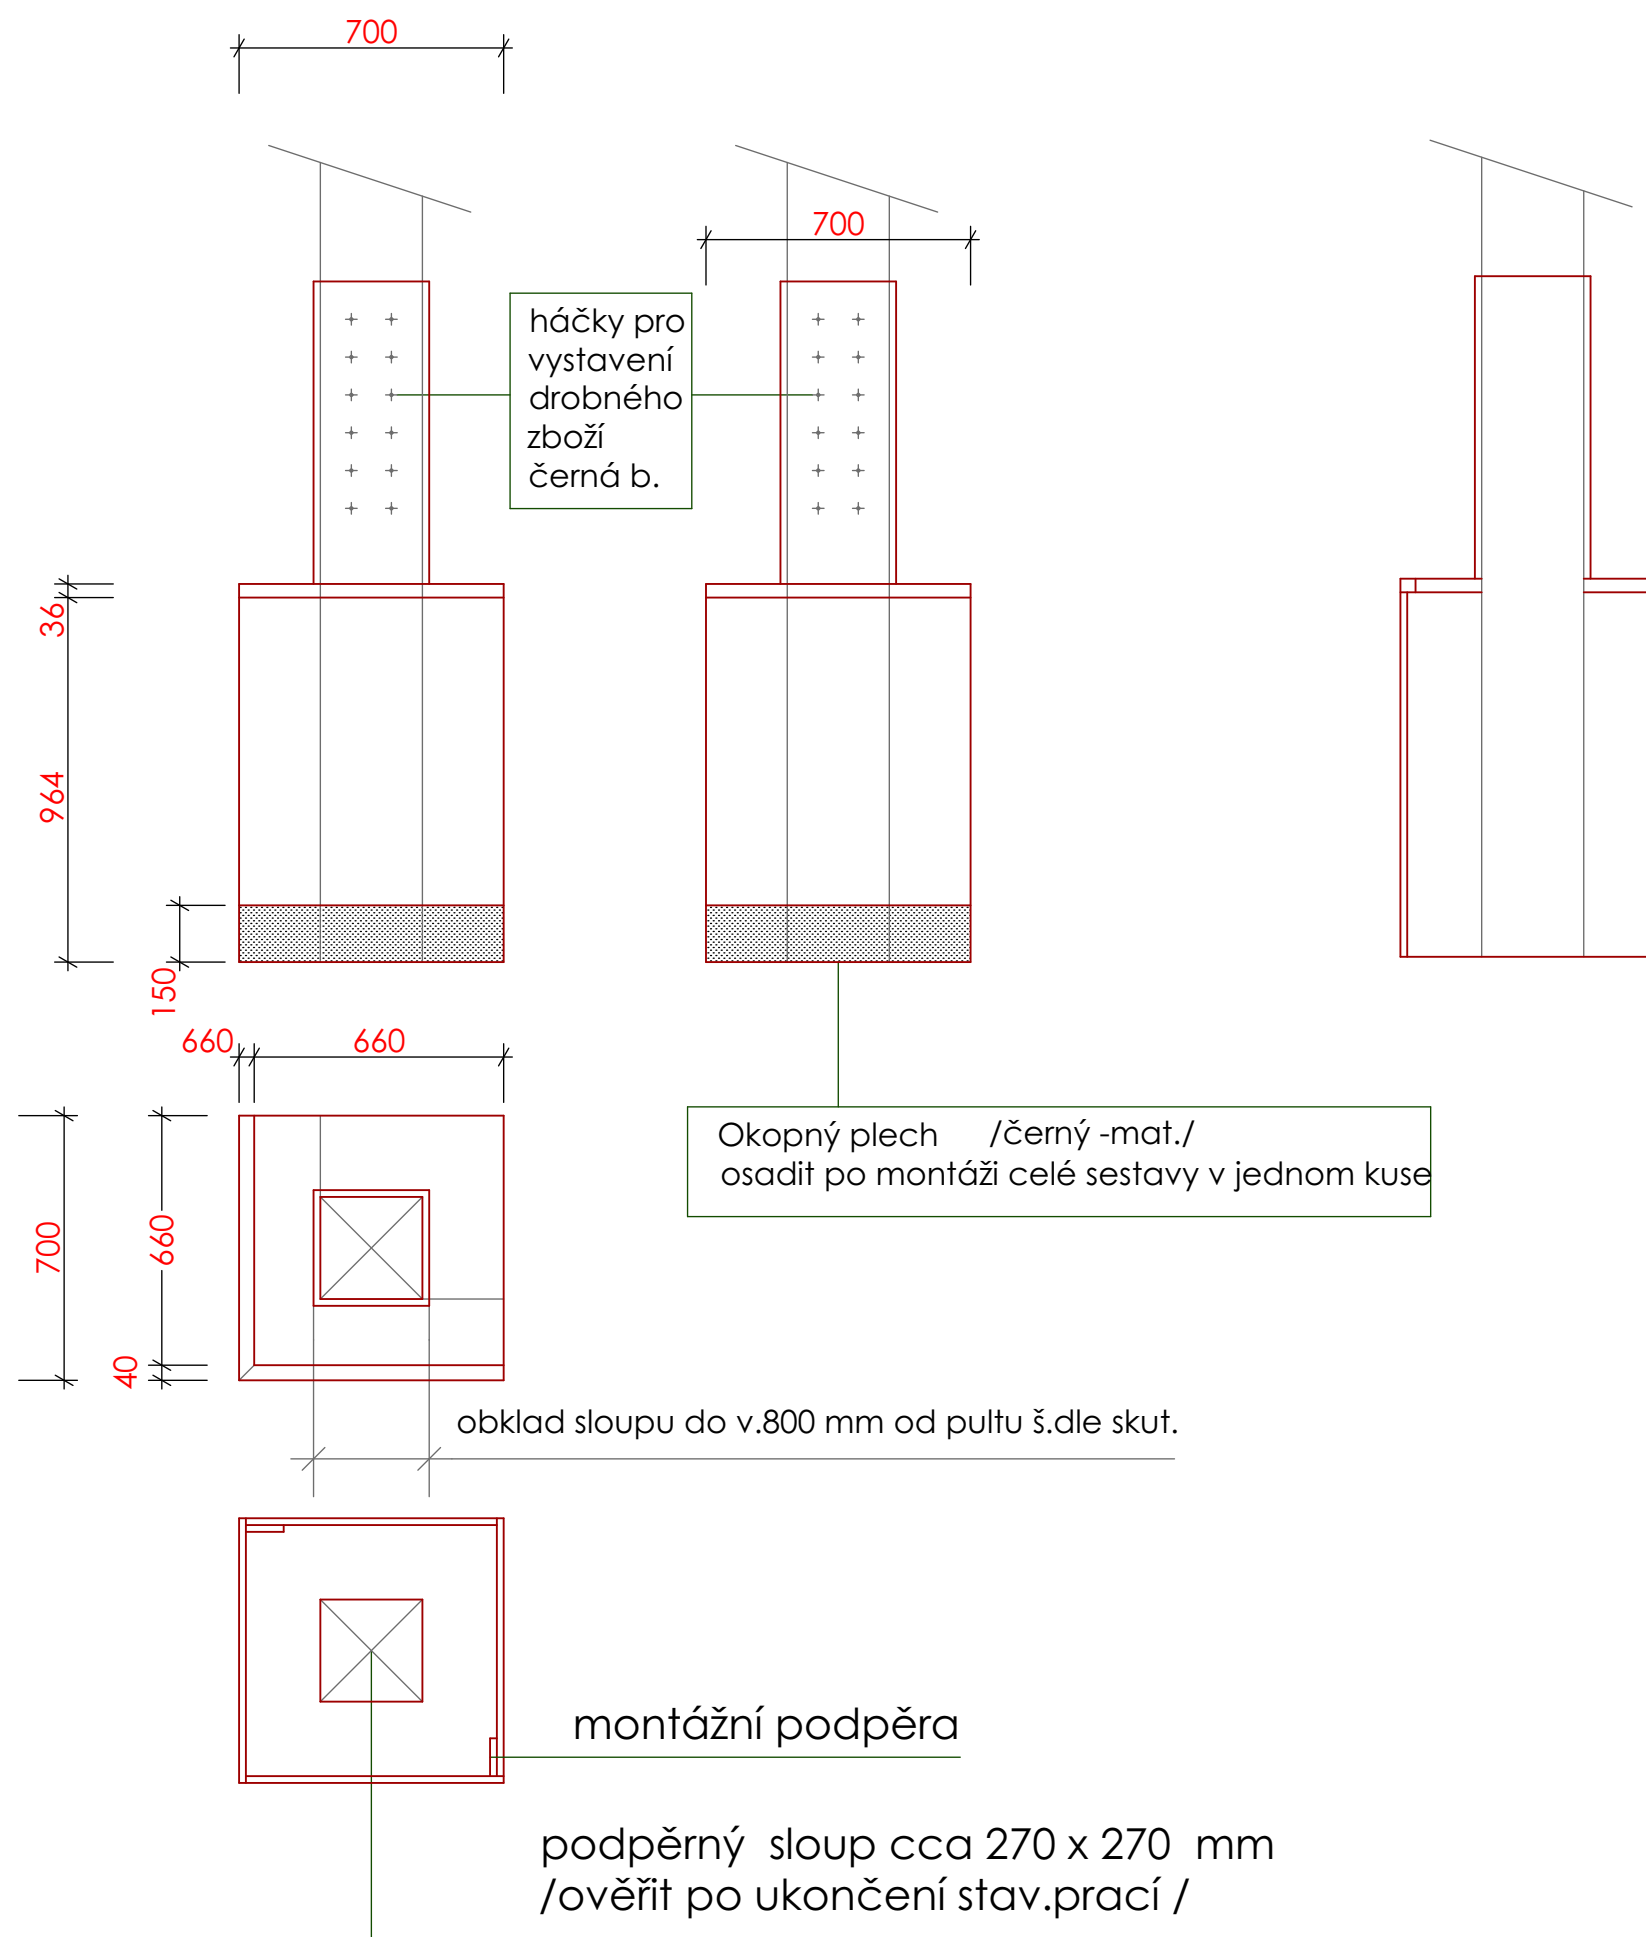


Poznámka: ověřit rozměry po ukončení stavebních prací.

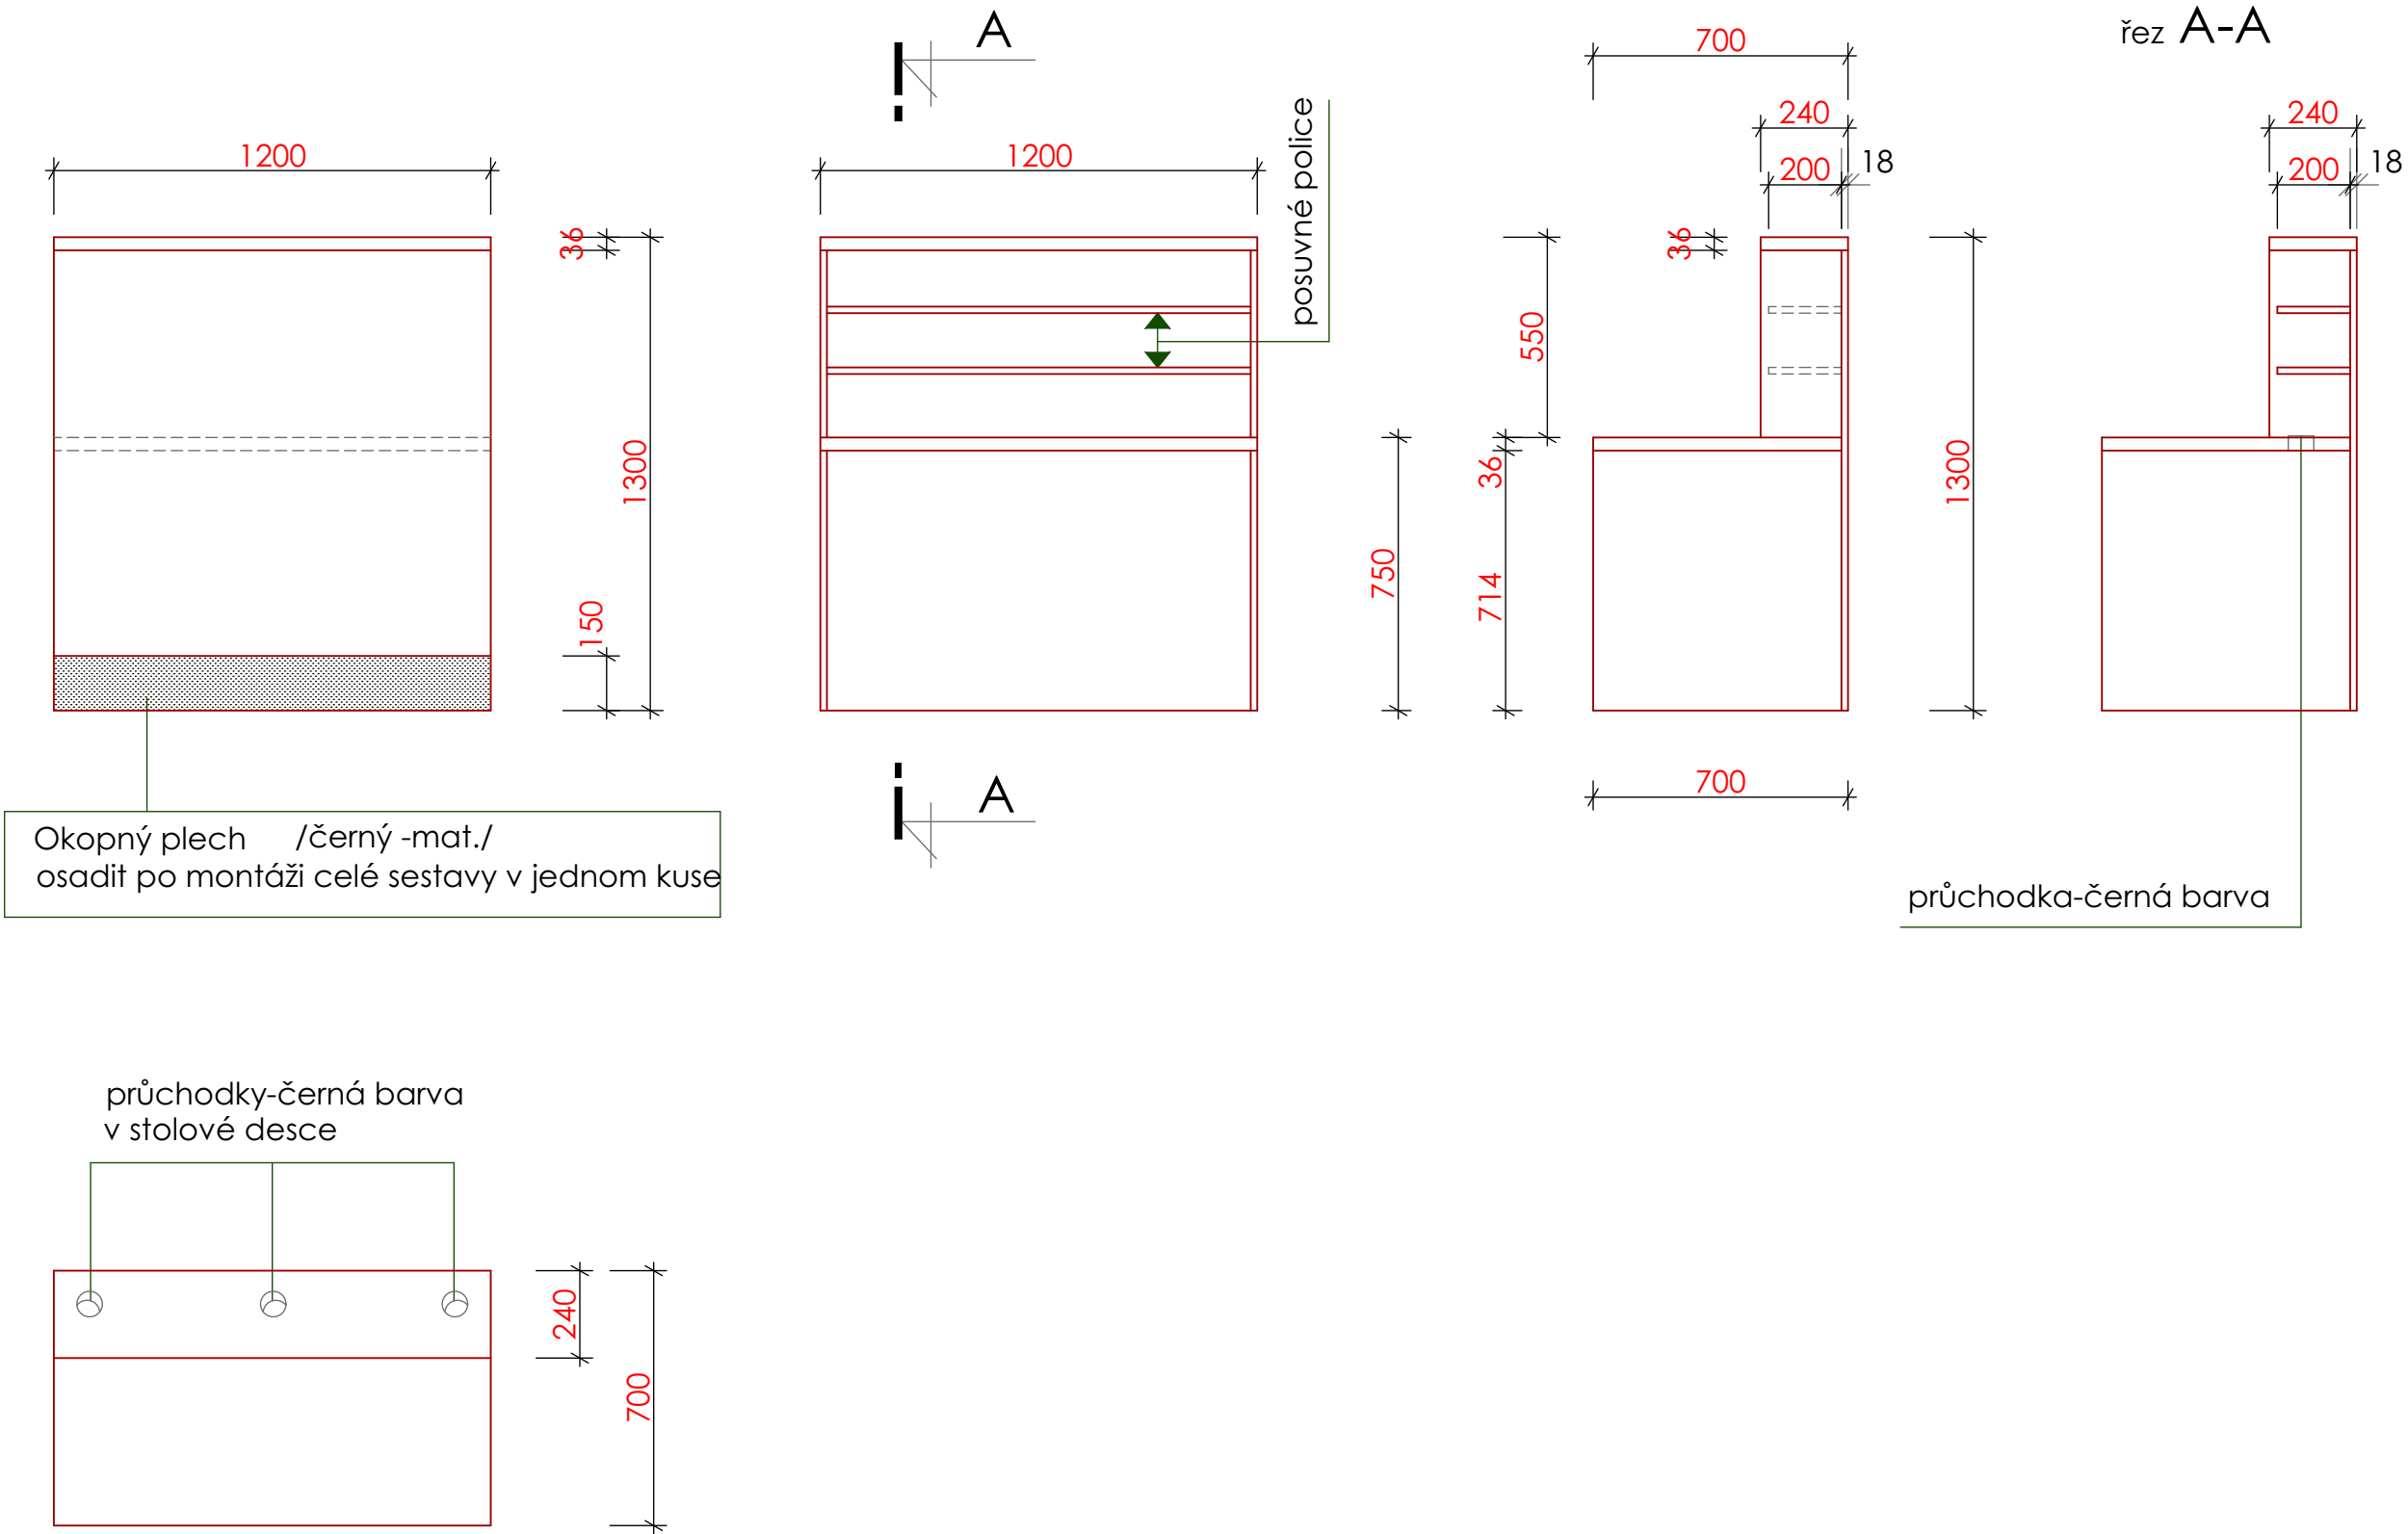

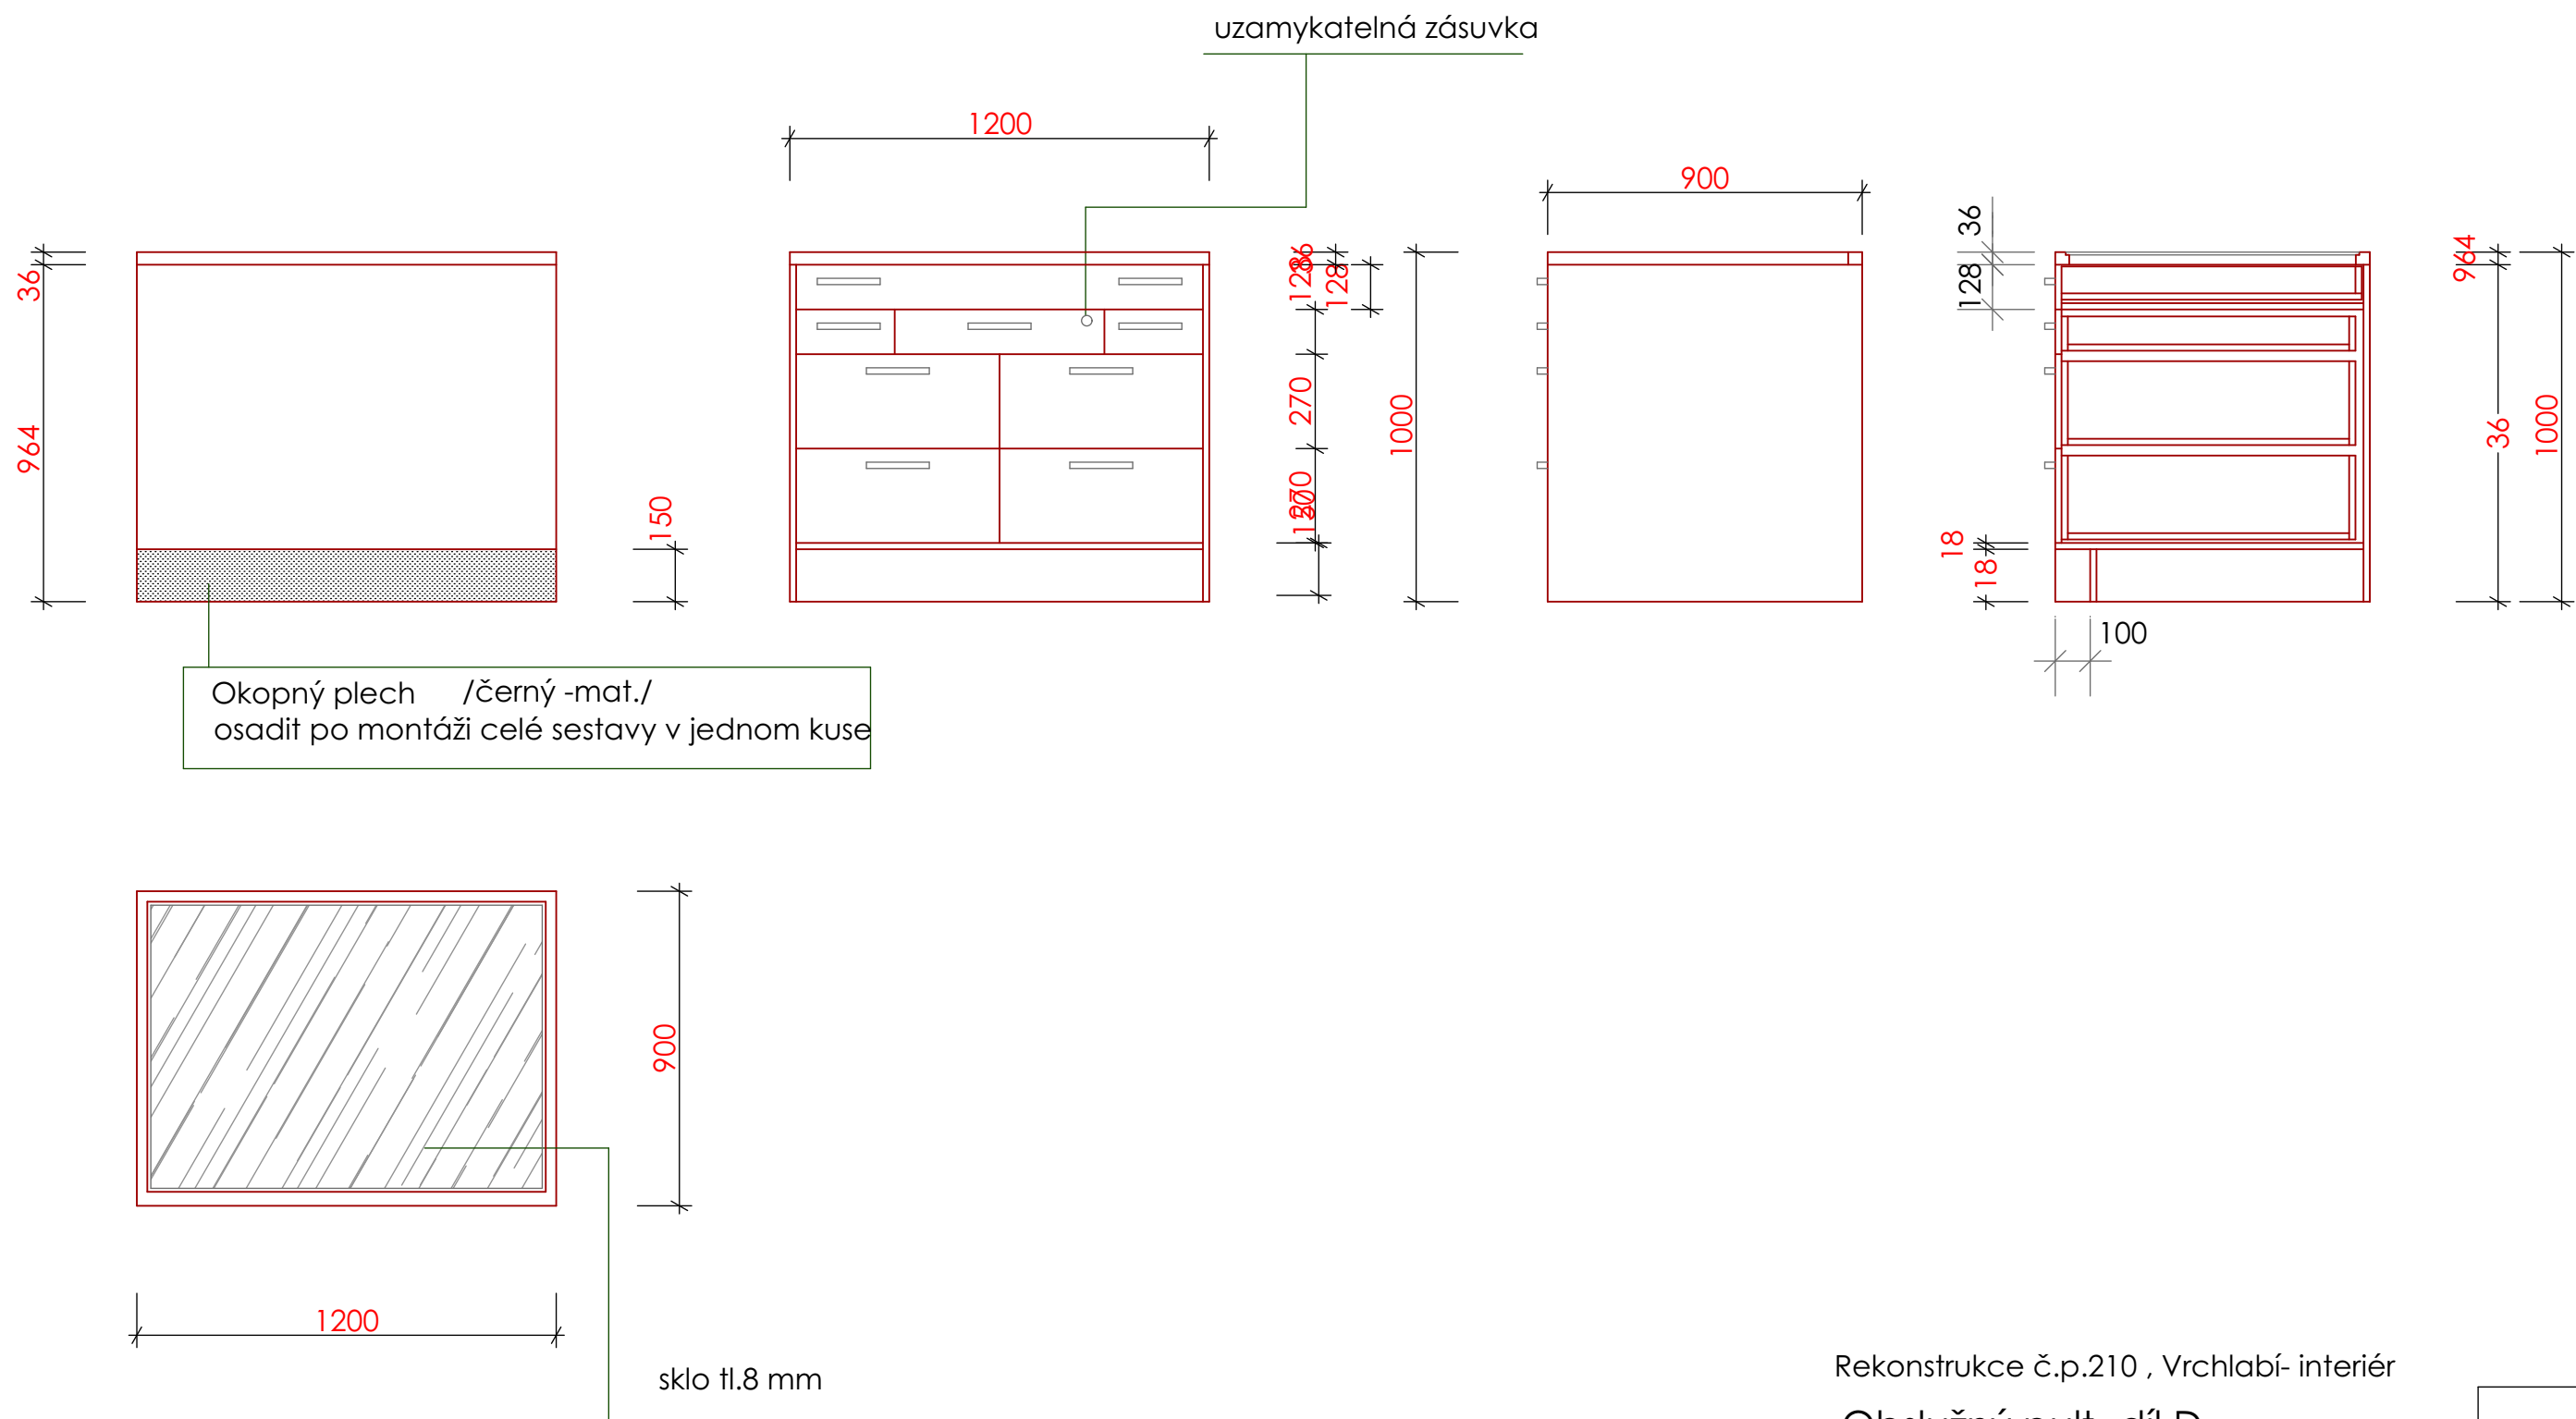

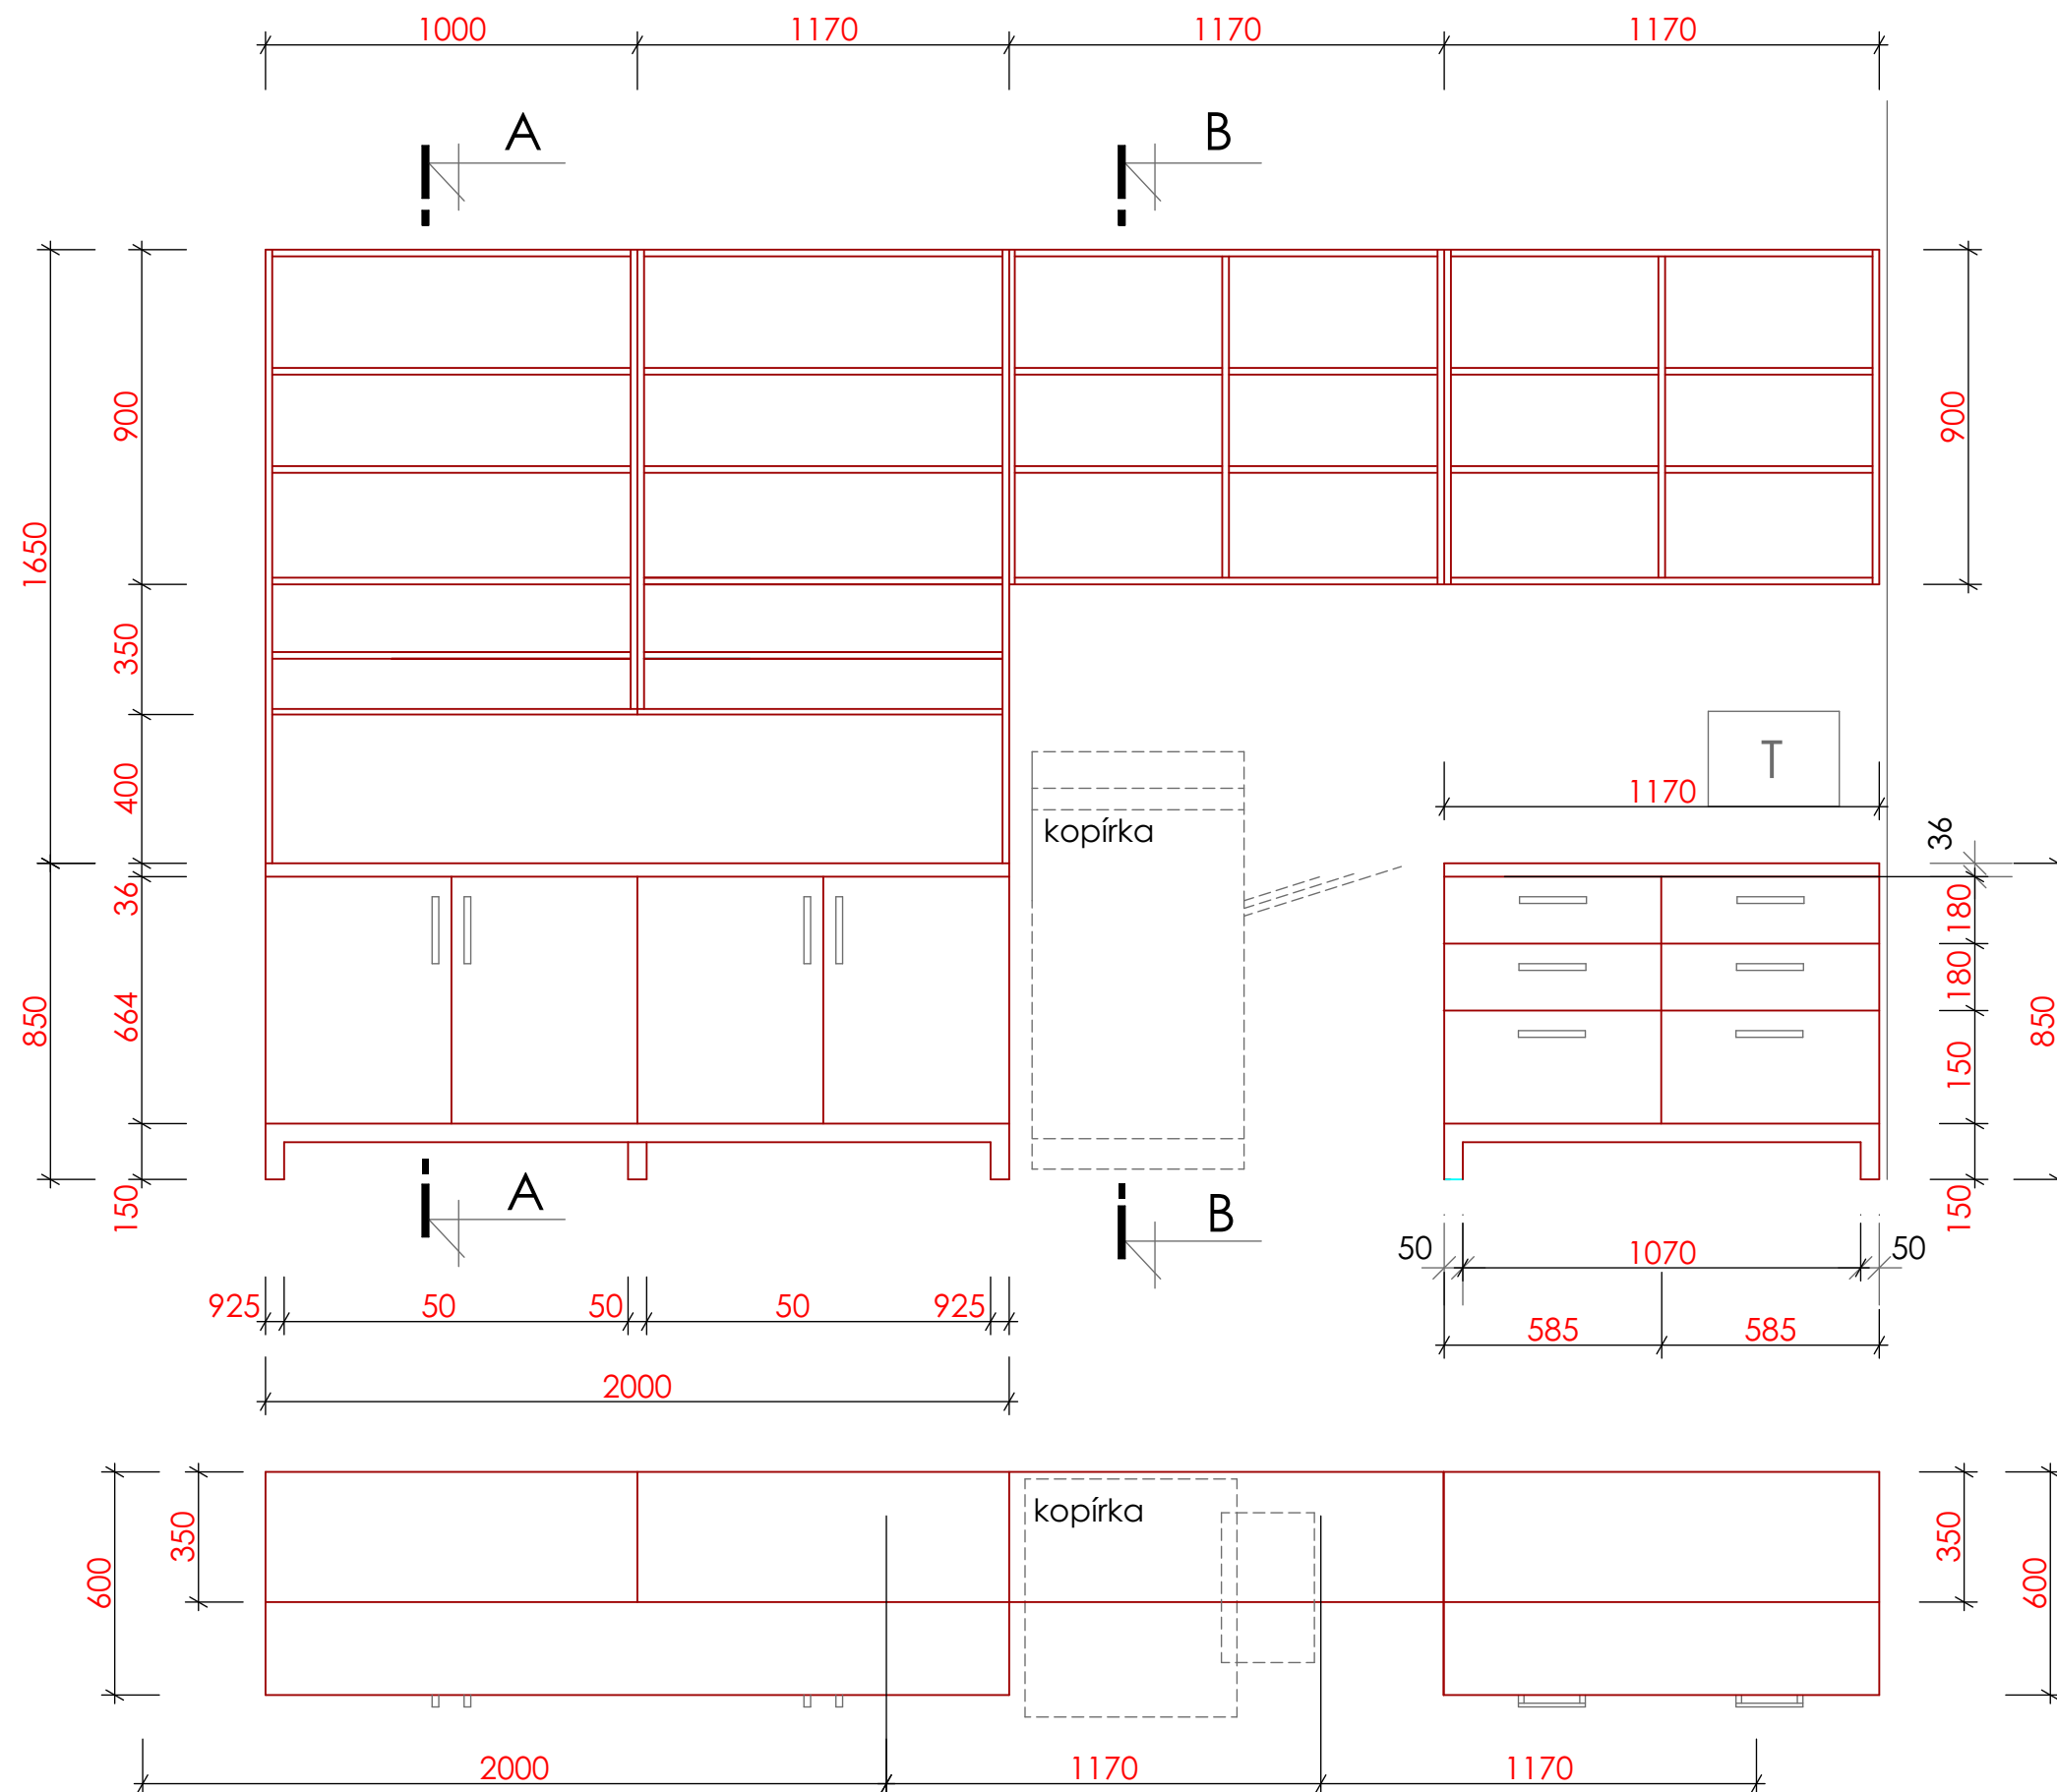

Místnost č.1.02 pol. č.11

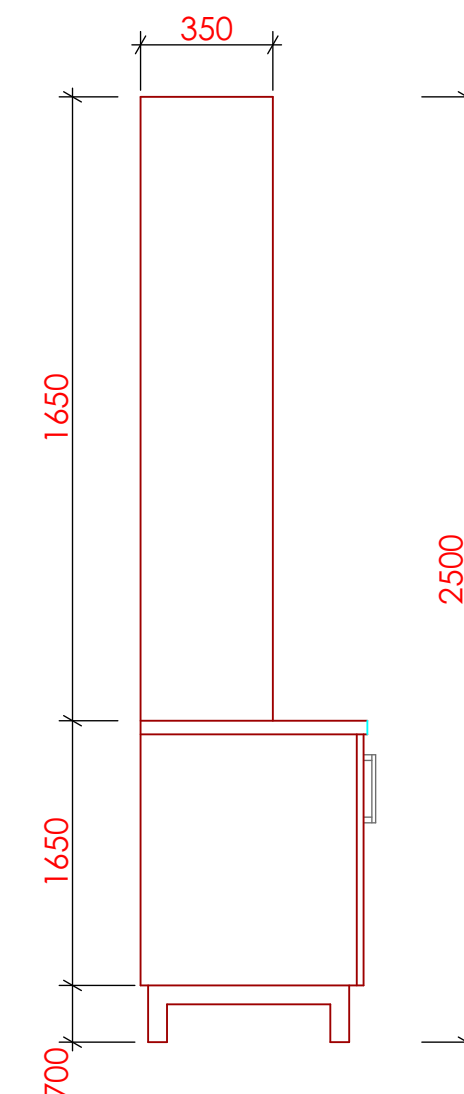

Provedení:
LTD tl.18 mm , Barokní dub Amber
/Amber Baroque Oak/
Úchytky: černá barva ,délka 160 mm
Všechny hrany ABS

Sokl:
Masiv DB mořeno na odstín
LTD Natural Rockford Hickory
/přírodní ořechovec /

Všechny police posuvné


Poznámka: ověřit rozměry po ukončení stavebních prací.

Řez A-A,B-B a čelní pohled na sestavu bez dvířek -výkres č.i. 13


Rekonstrukce č.p.210 , Vrchlabí- interiér
Regálová sestava za obslužným pultem
m.1:20

iv 12


Pohled bez dvířek

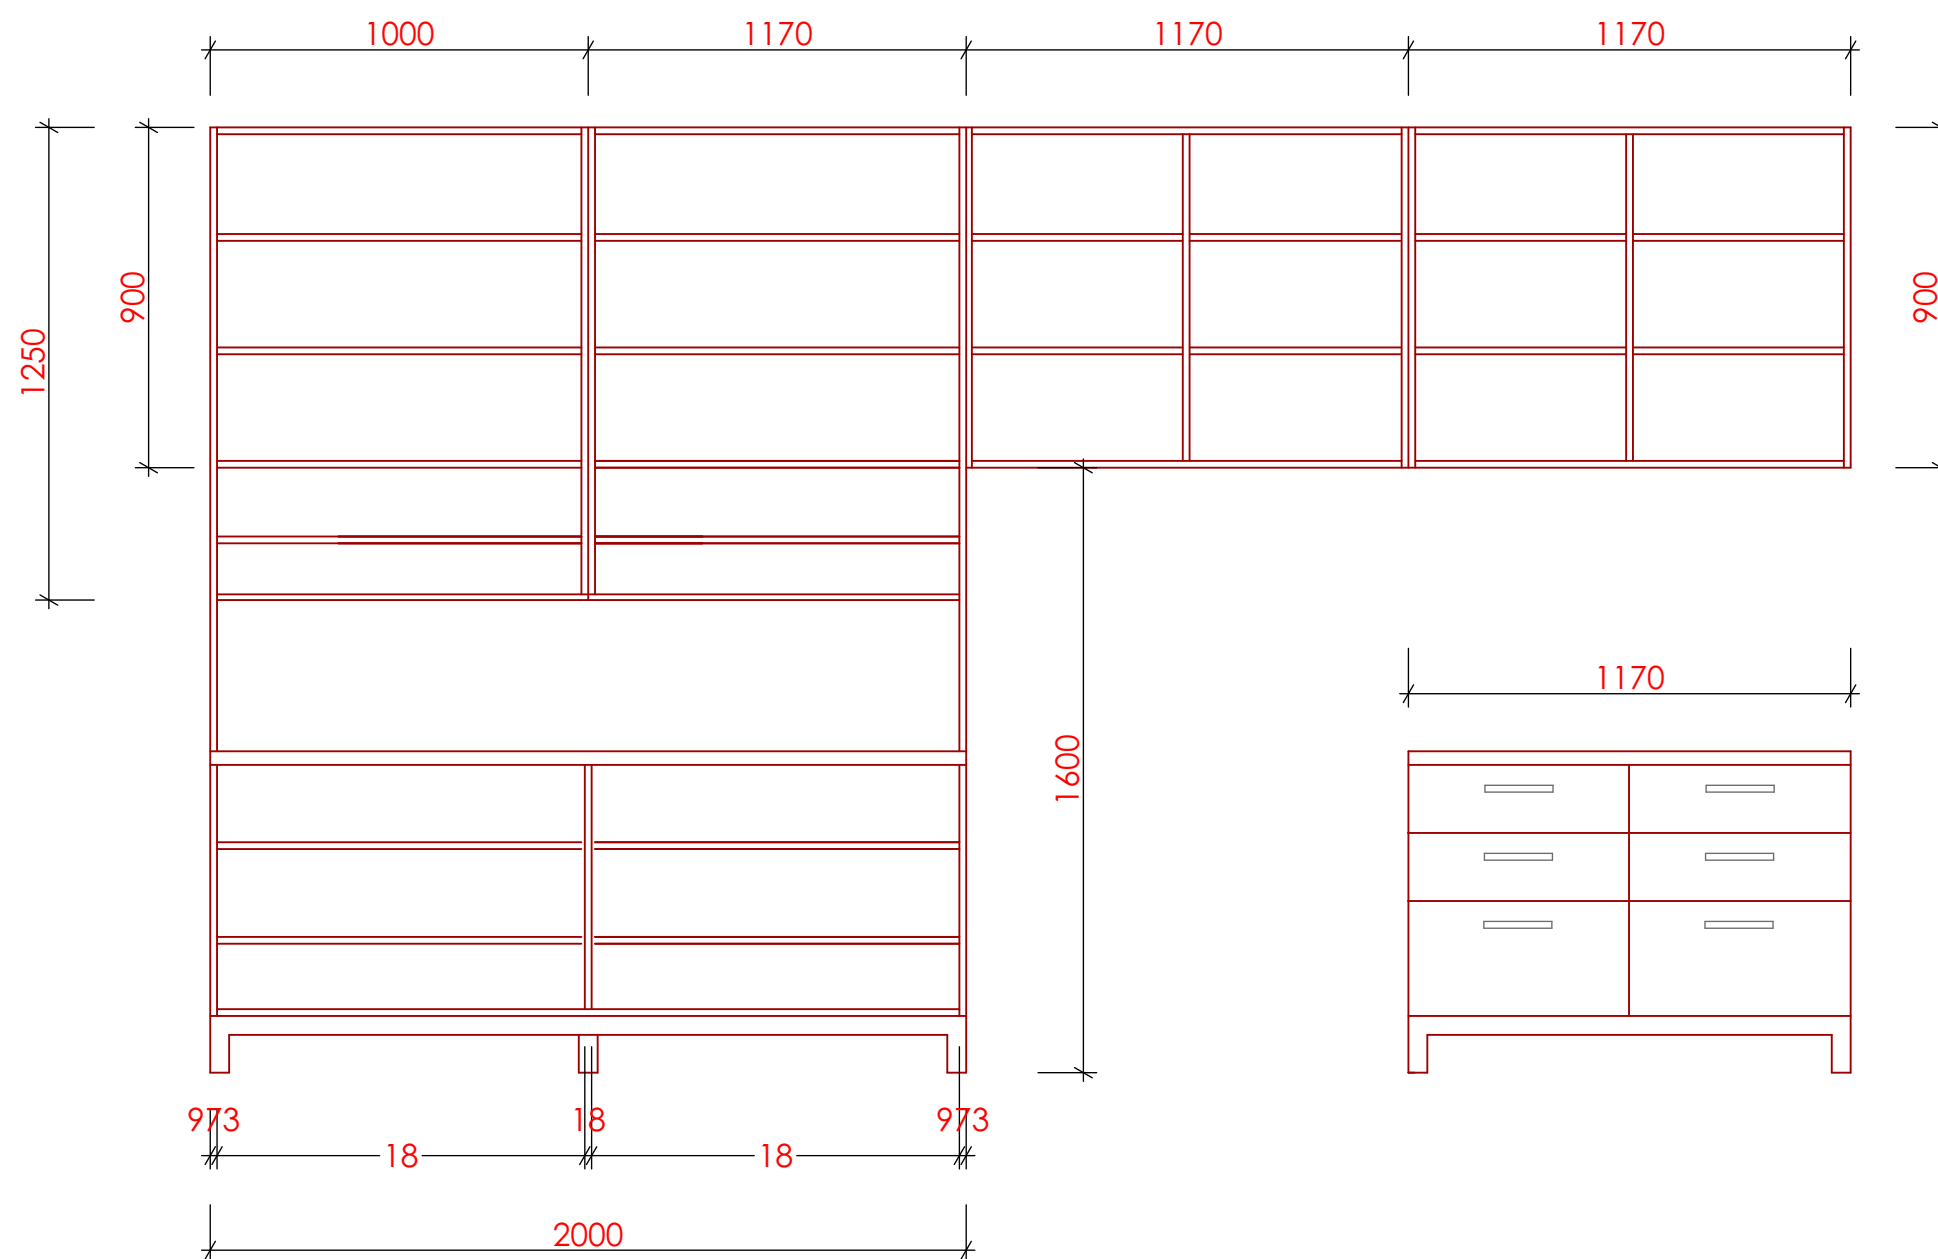

řez A-A

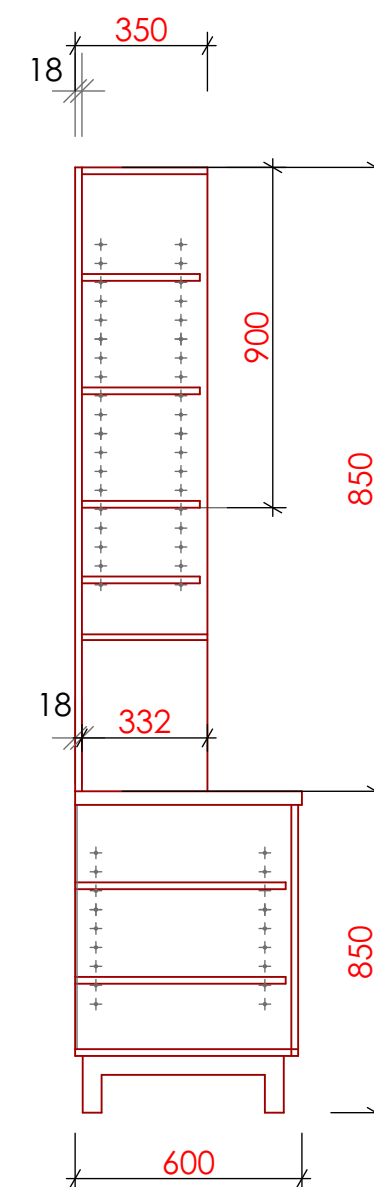




řez B-B

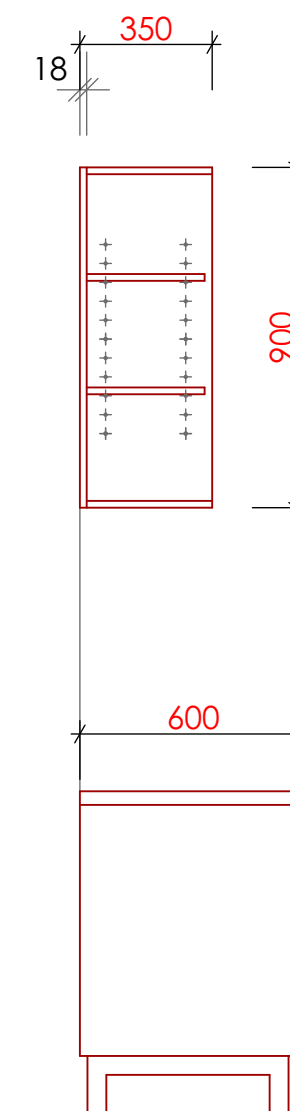

Všechny police posuvné


Sestavu přichytit ke zdi na vruty a hmoždinky

Místnost č.1.02 pol. č13

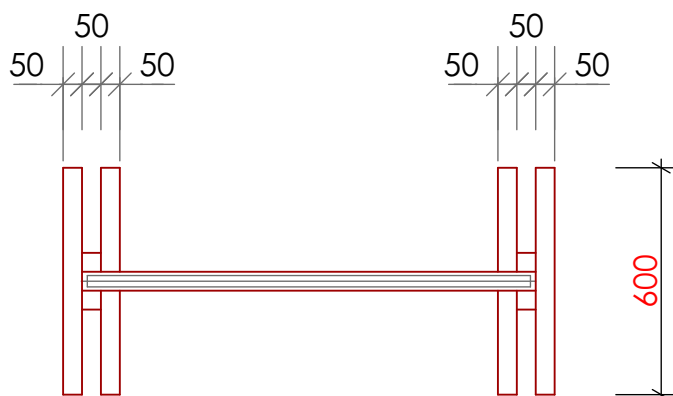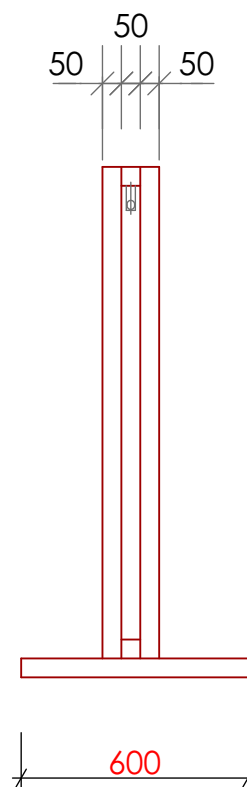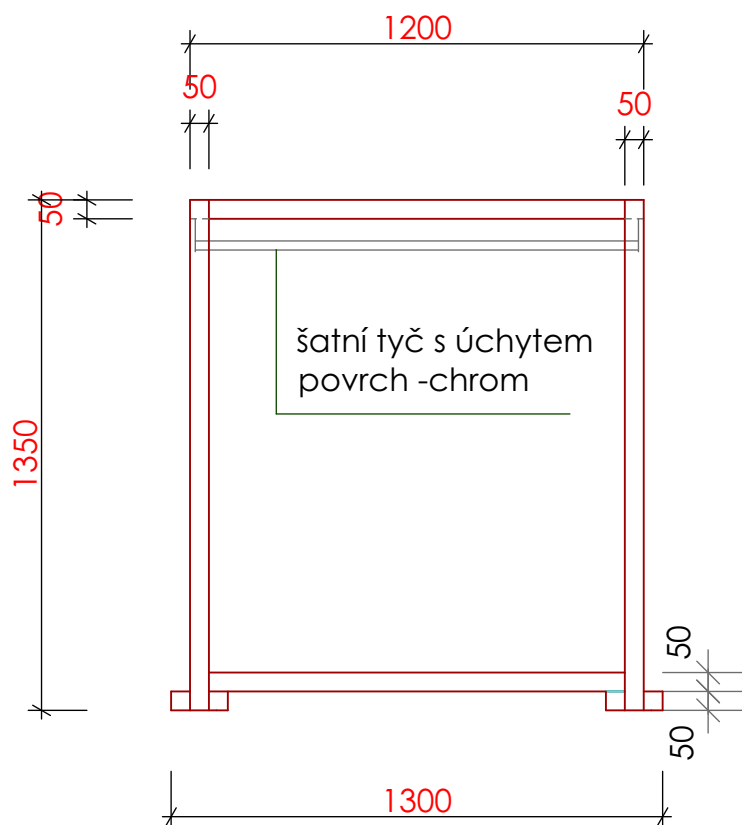


Provedení:

Masiv DB mořeno na odstín
LTD Natural Rockford Hickory
/přirodní ořechovec /

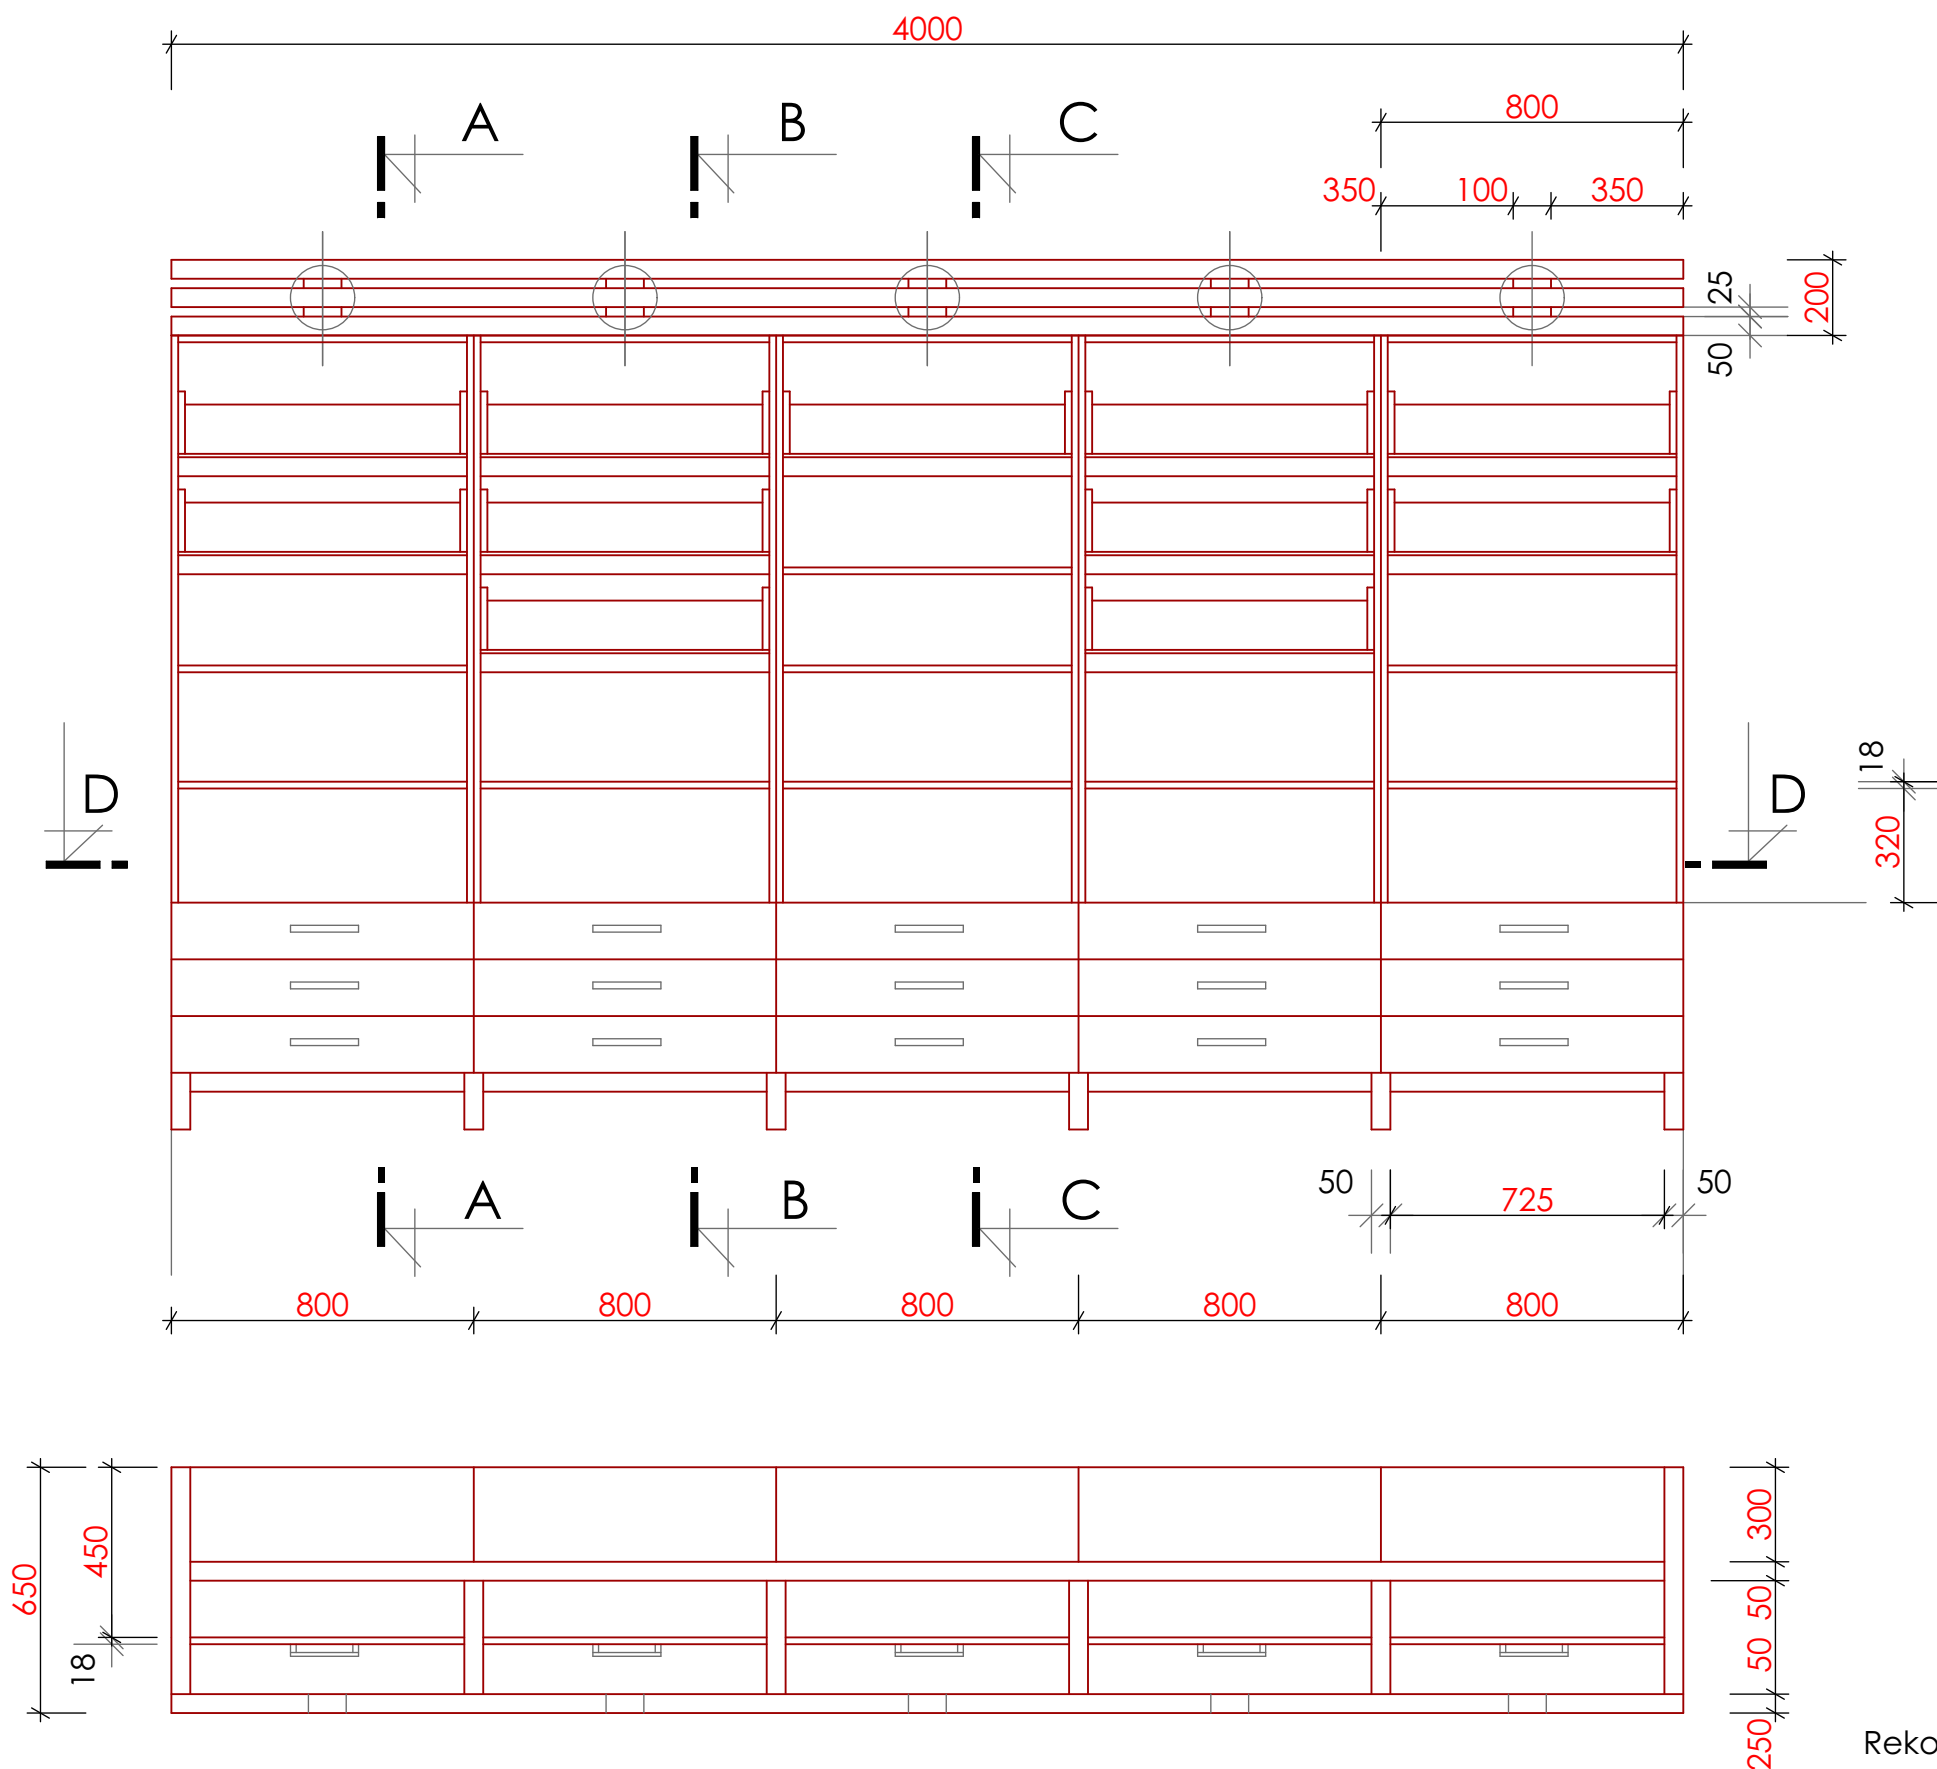

Místnost č.1.02 pol. č.15

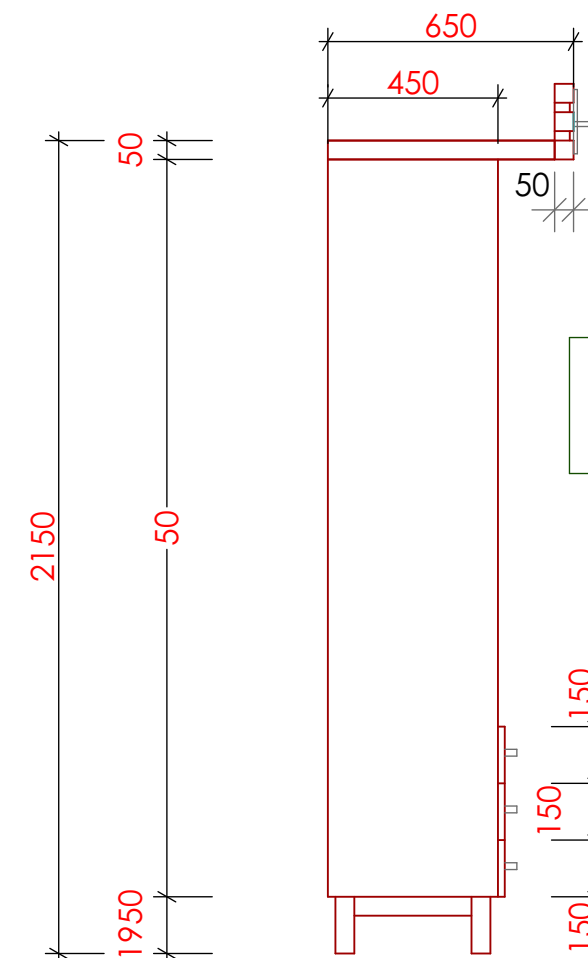

Světla bodová
naklápěcí -5ks
osazena na roštu.


Provedení:
LTD tl.18 mm , Barokní dub Amber
/Amber Baroque Oak/
Hrany ABS

Sokl+ nástavec:
Masiv DB mořeno na odstín
LTD Natural Rockford Hickory
/přírodní ořechovec /


Rekonstrukce č.p.210 , Vrchlabí- interiér
Regálová sestava s nástavcem pro osvětlení
vrchní část policová, spodní část uzavřená/zásuvky/
/4000 x 450 x 2150 mm /

m.1:20



řez A-A

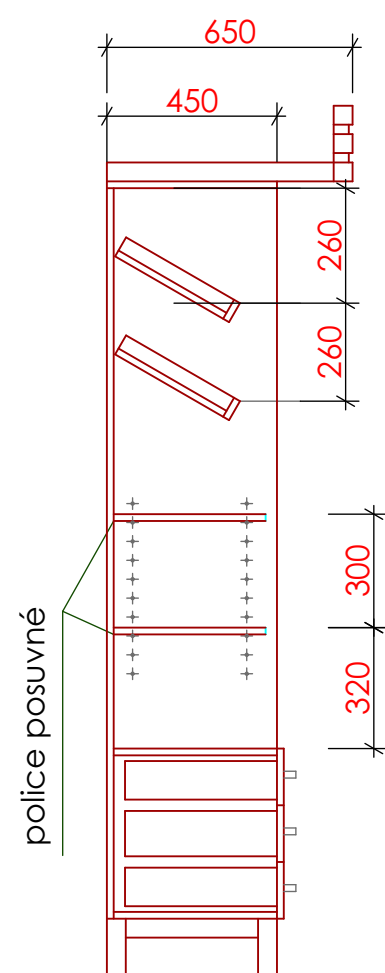


řez B-B

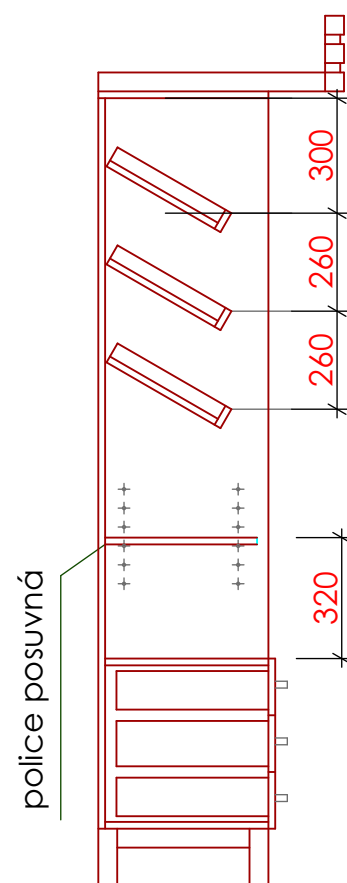

řez C-C

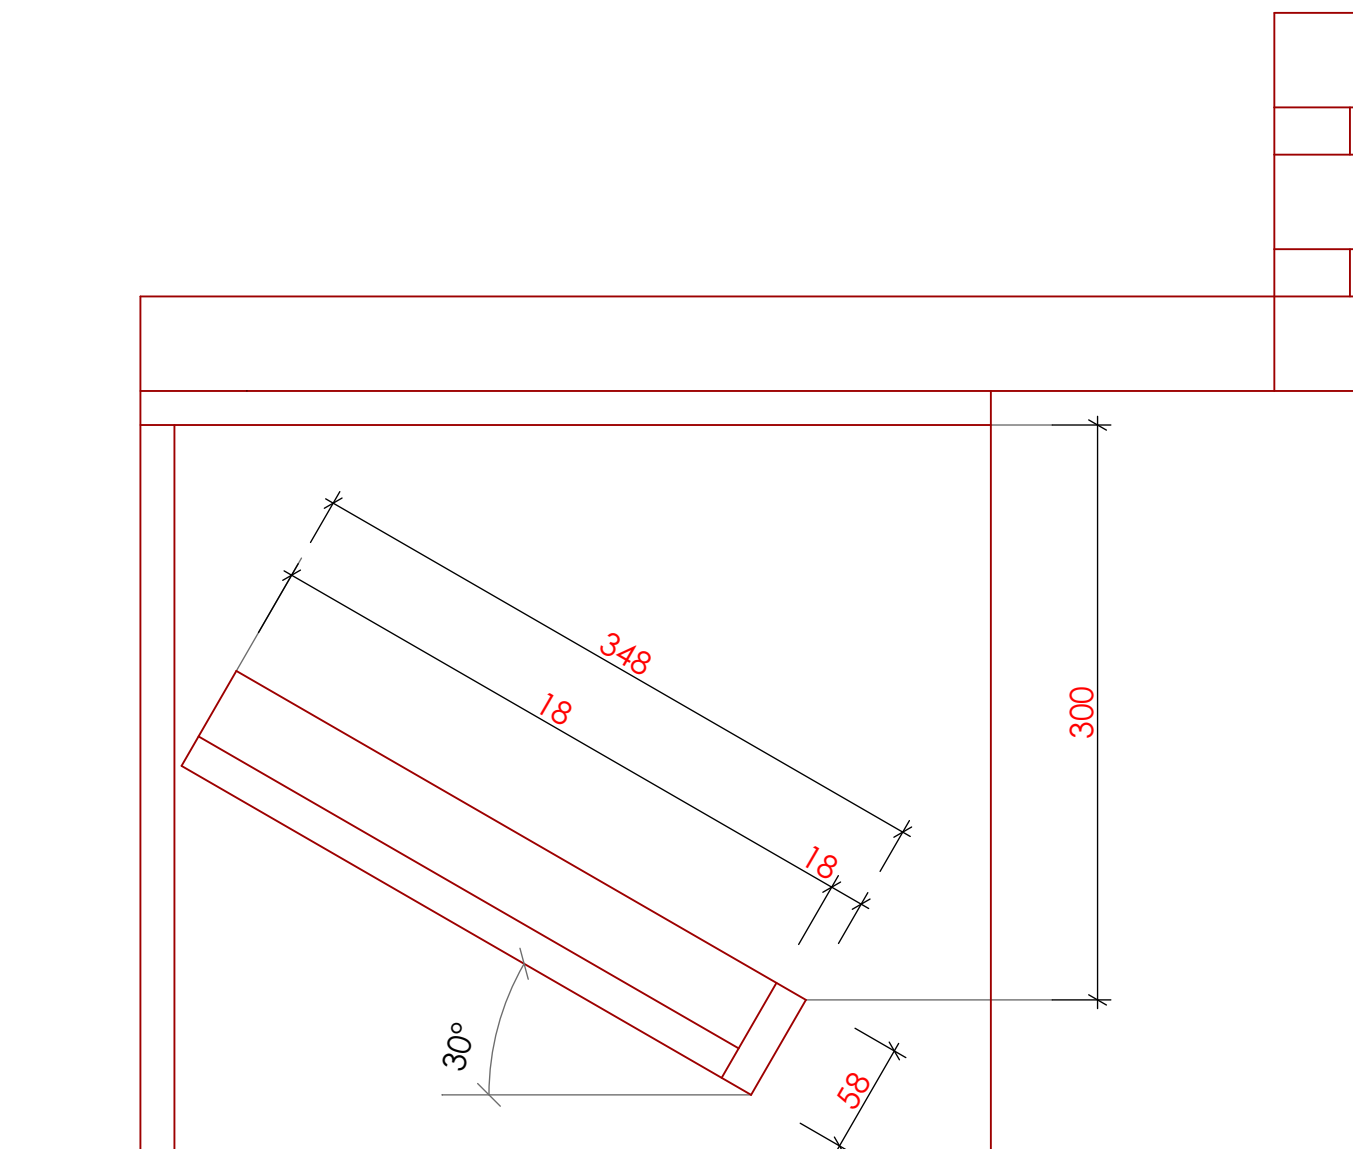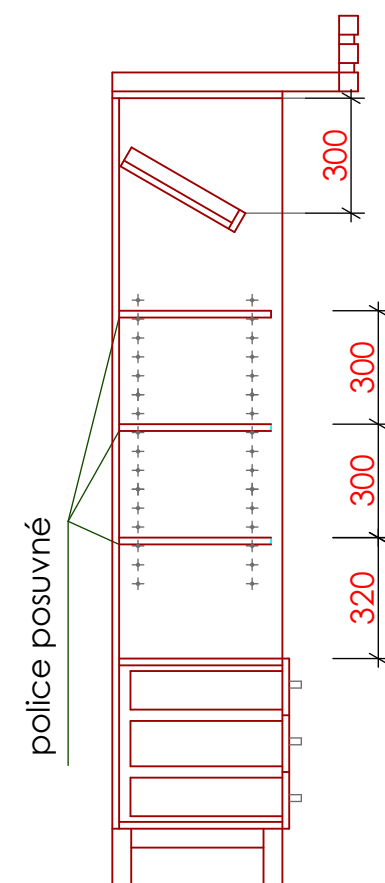


řez D-D

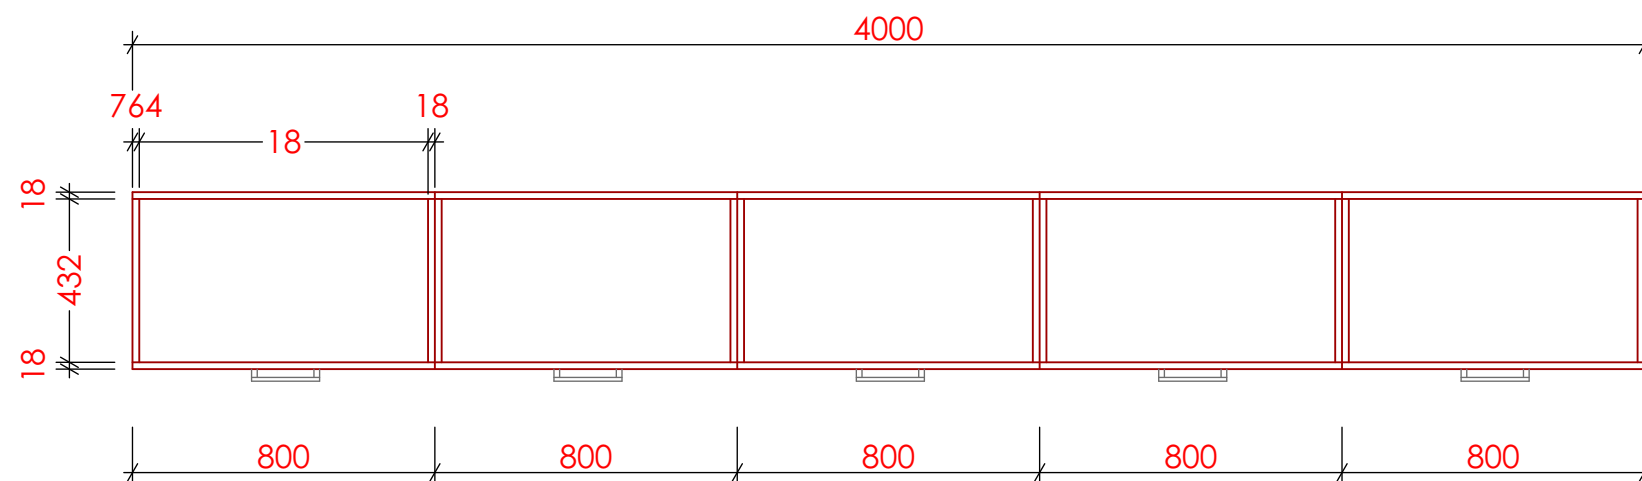

Rekonstrukce č.p.210 , Vrchlabí- interiér


Regálová sestava s nástavcem pro osvětlení
vrchní část policová, spodní část uzavřená/zásuvky/
/4000 x 450 x 2150 mm /

m.1:20

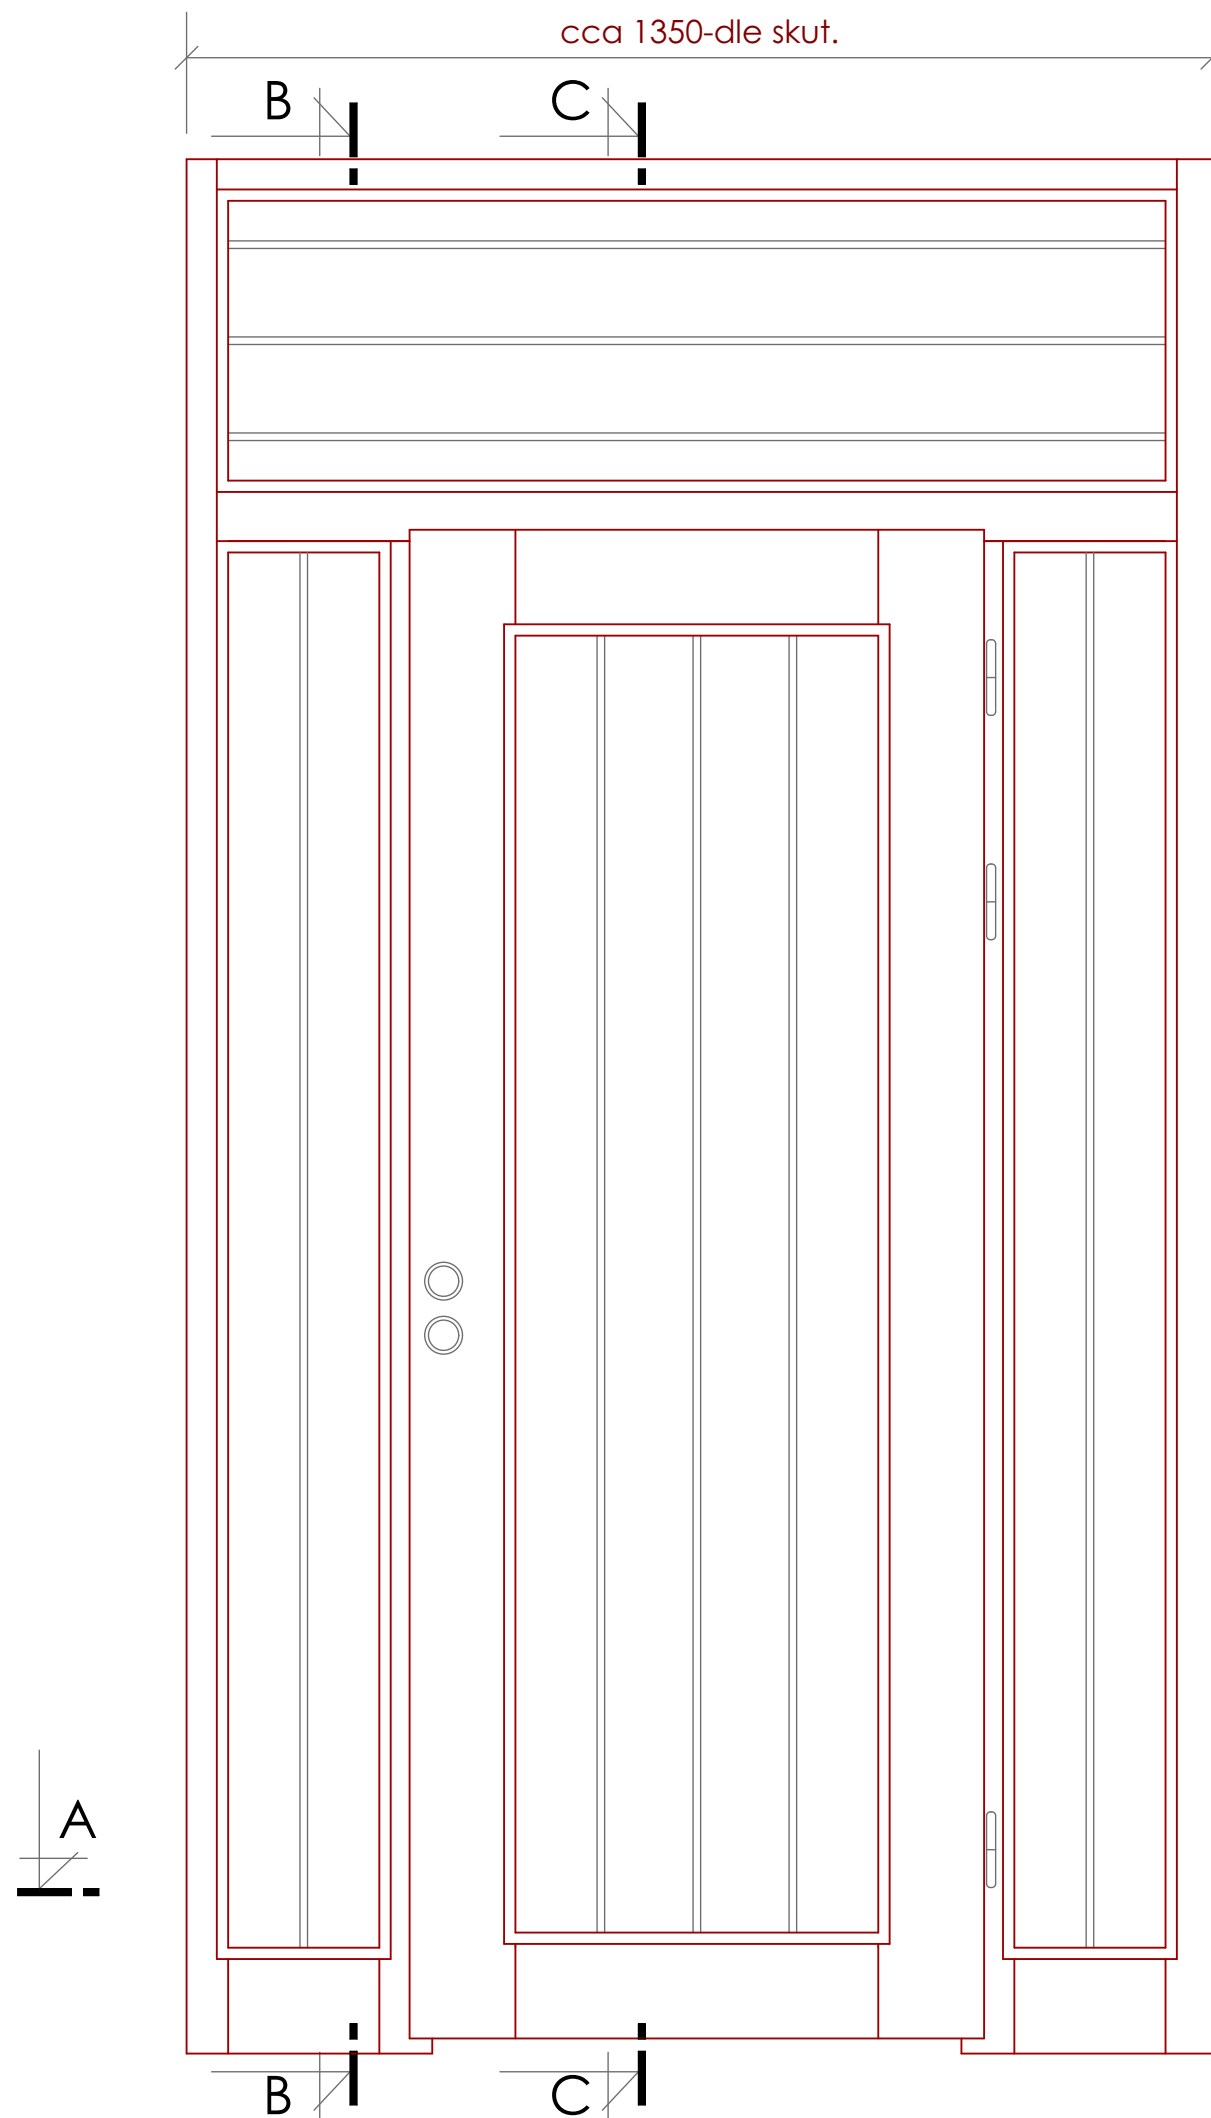

Místnost č.1.04 pol. č.16

Osazení do niky.

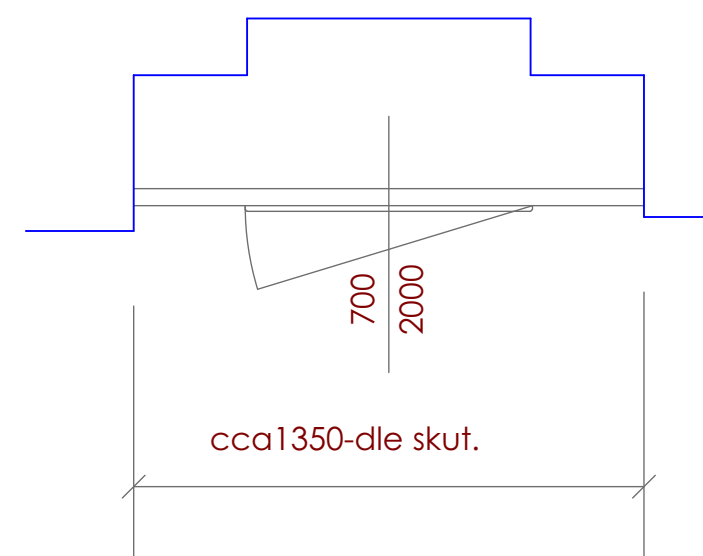



Materiél : masiv SM,JD ,BO

Povrchová úprava : nátěr barvou RAL č.6011 Reseda Green

Rekonstrukce č.p.210 , Vrchlabí- interiér
Vestavná úklidová skříň

m.1:10

Poznámka: ověřit rozměry po ukončení stavebních prací.

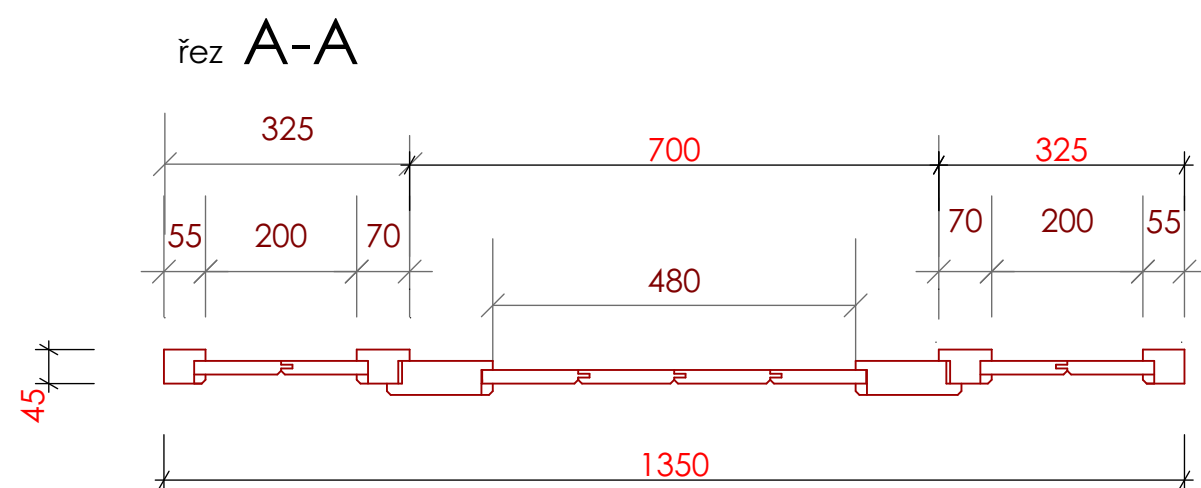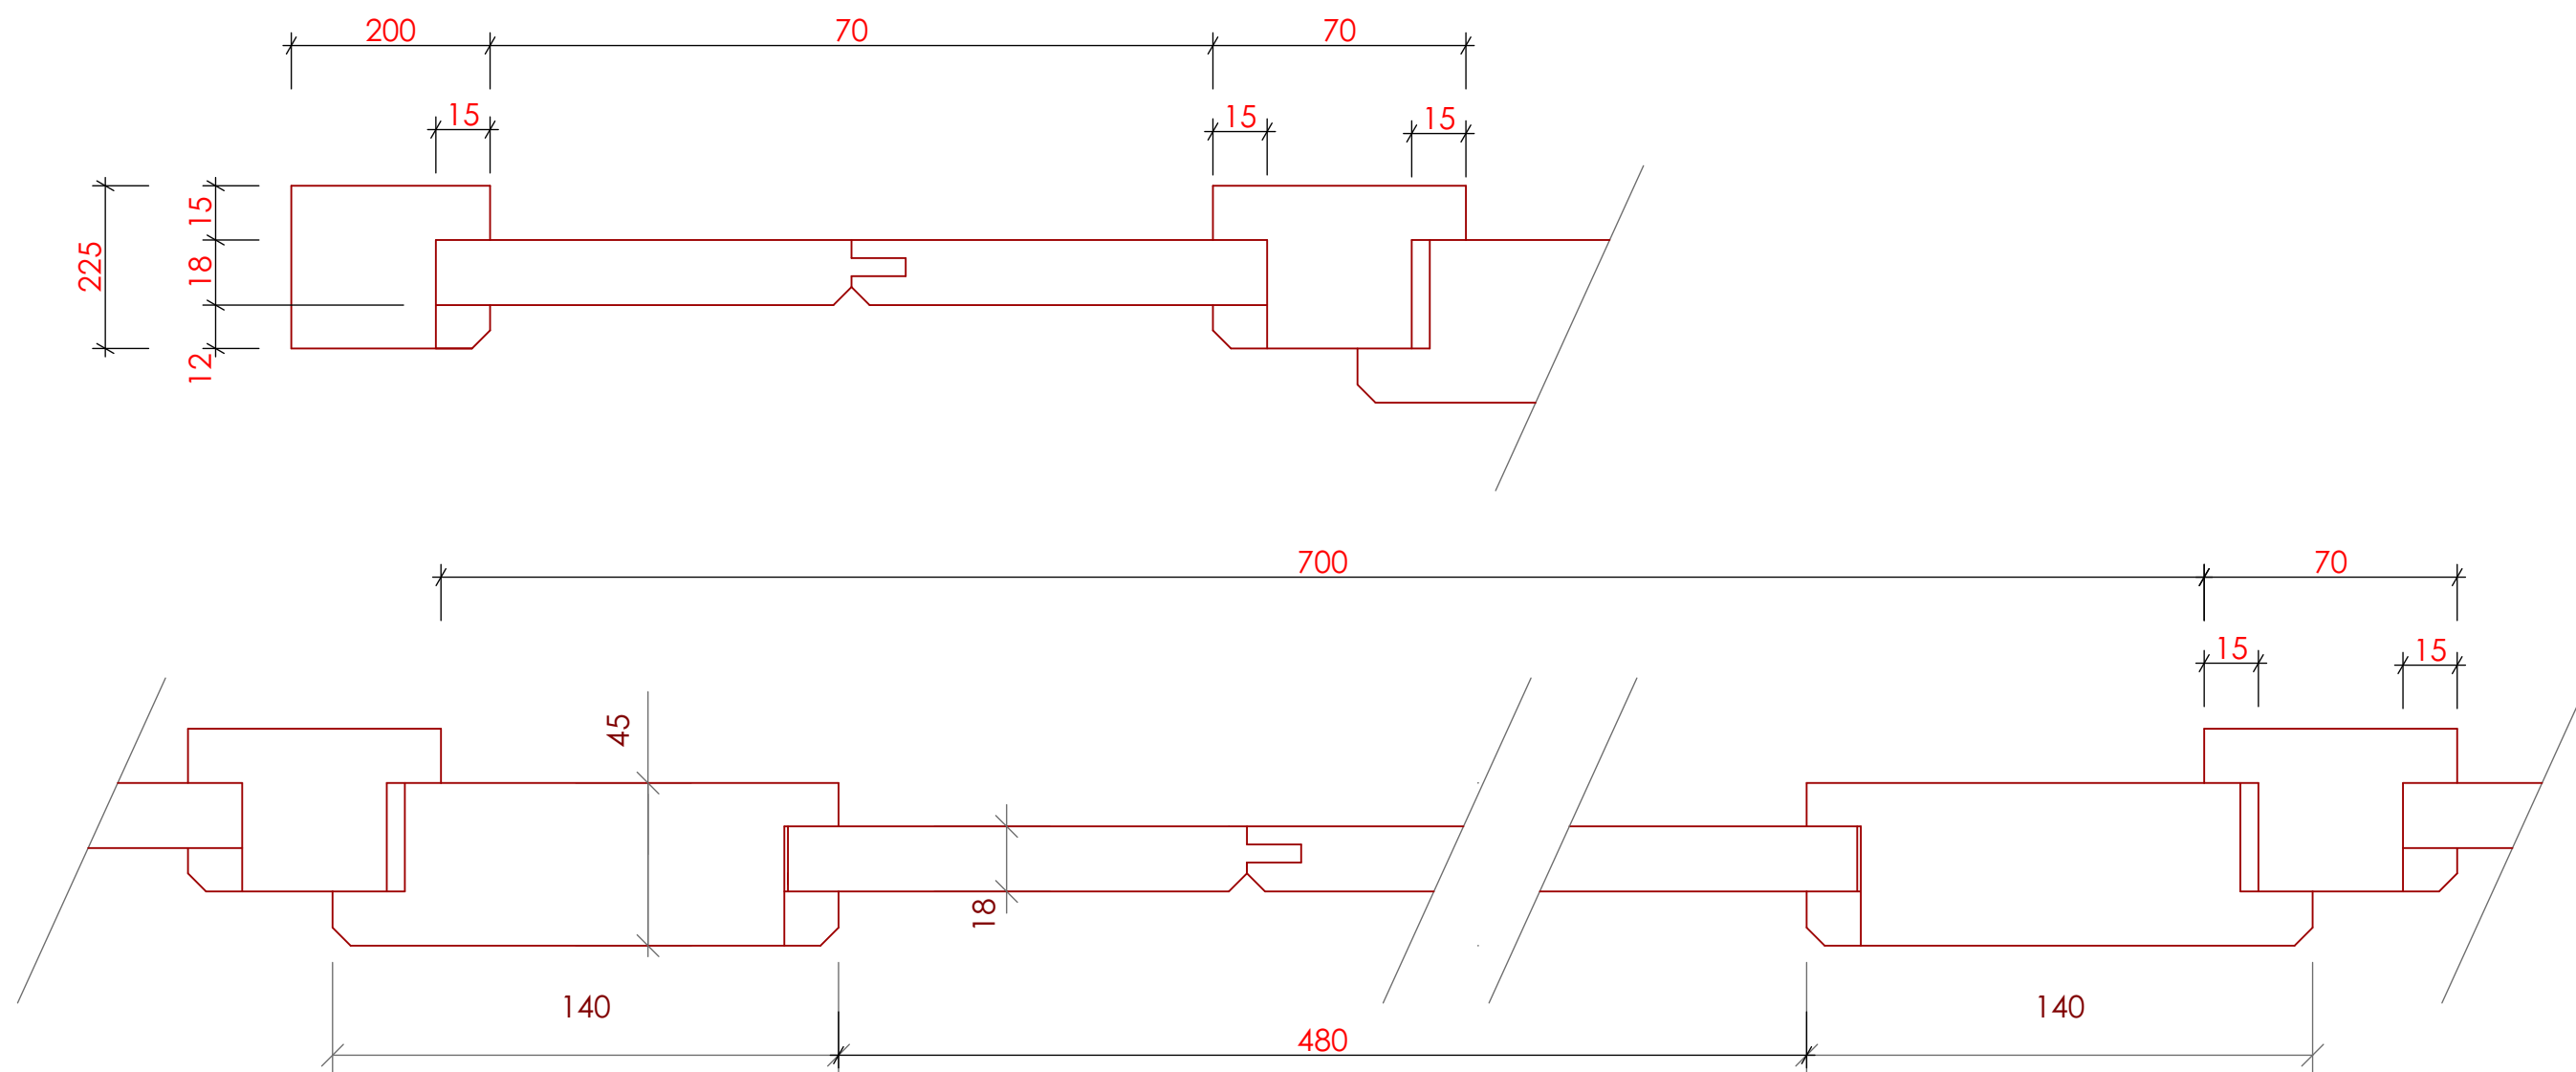


Rekonstrukce č.p.210 , Vrchlabí- interiér



Vestavná úklidová skříň

Řez A-A

m.1:10

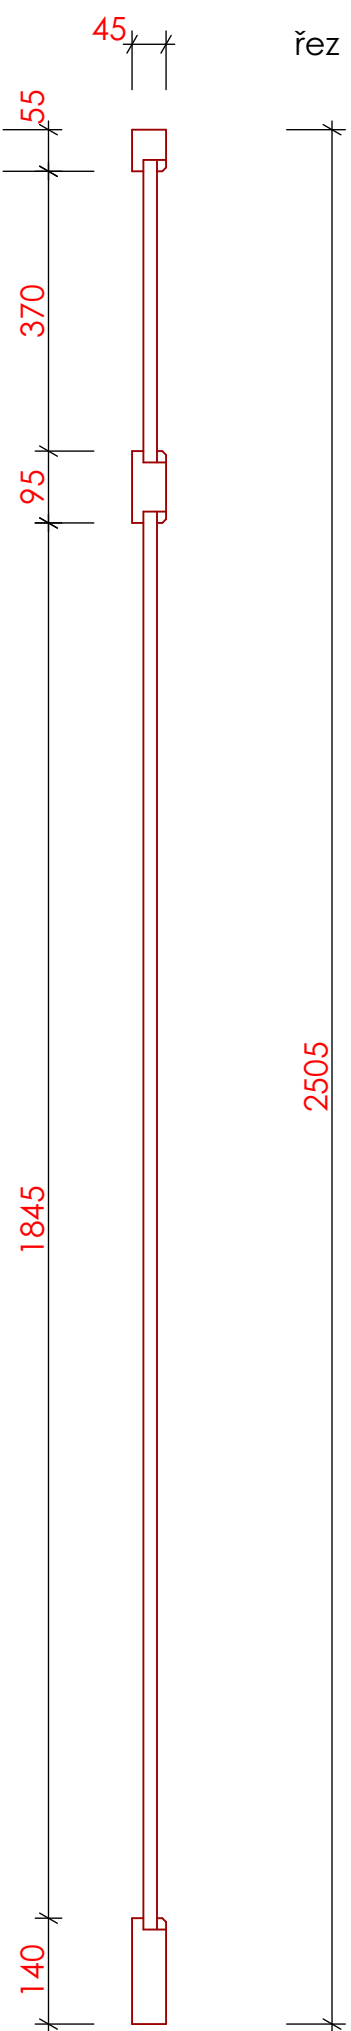

řez B-B

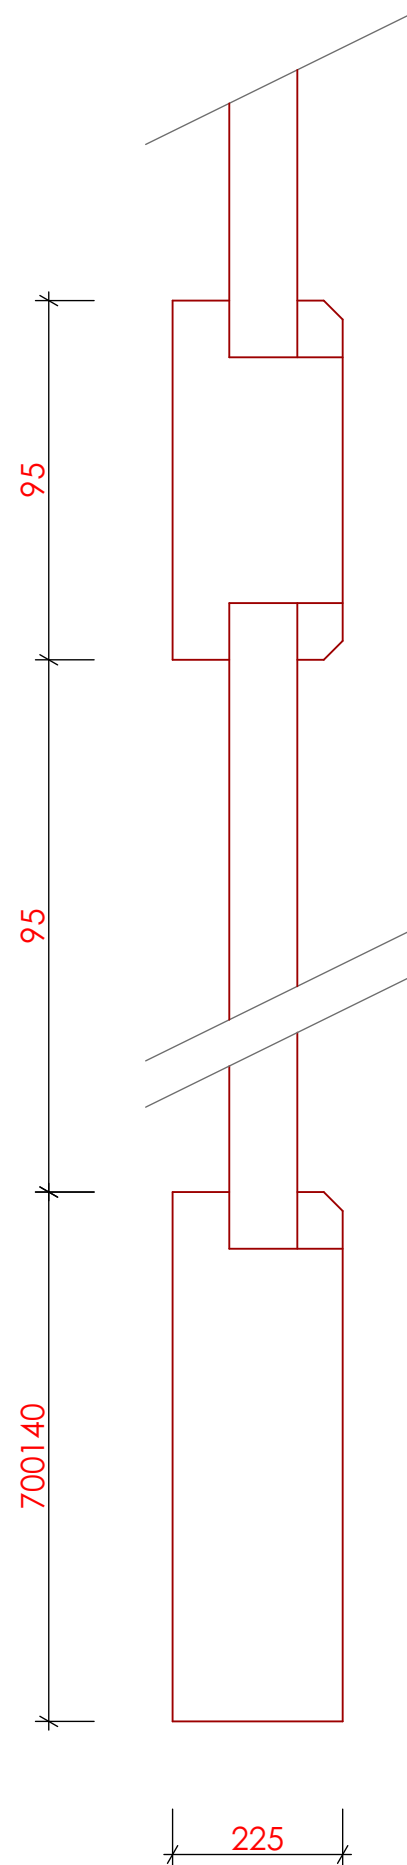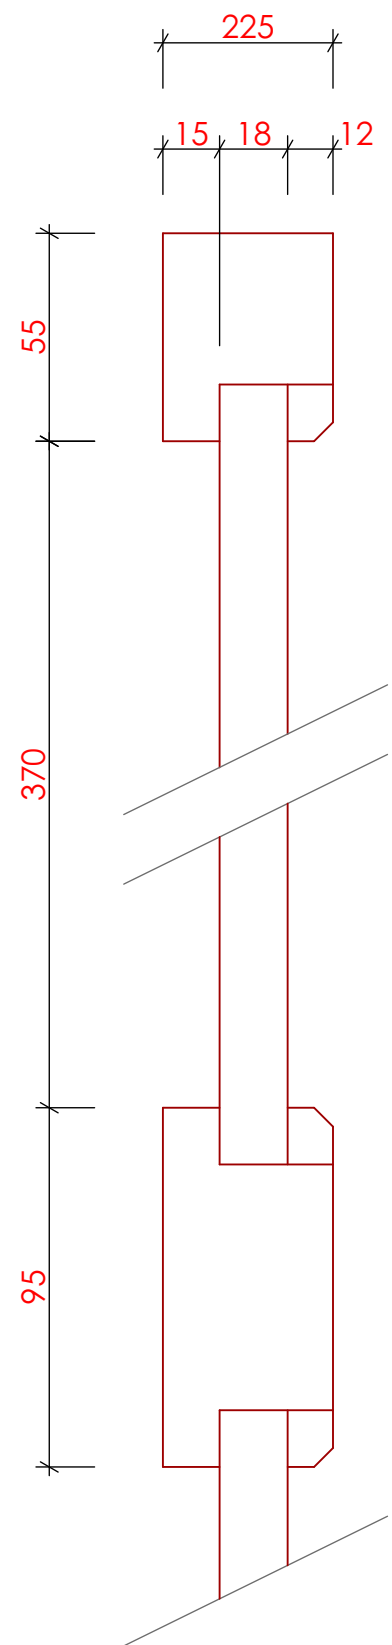

Místnost č.1.04 pol. č.16


Rekonstrukce č.p.210 , Vrchlabí- interiér

Vestavná úklidová skříň

Řez B-B

m.1:10


Místnost č.2.04 pol. č.22 +č.23
Místnost č.2.05 pol. č.22 +č.23
Místnost č.2.07 pol. č.22 +č.23
Místnost č.2.06 pol. č.23

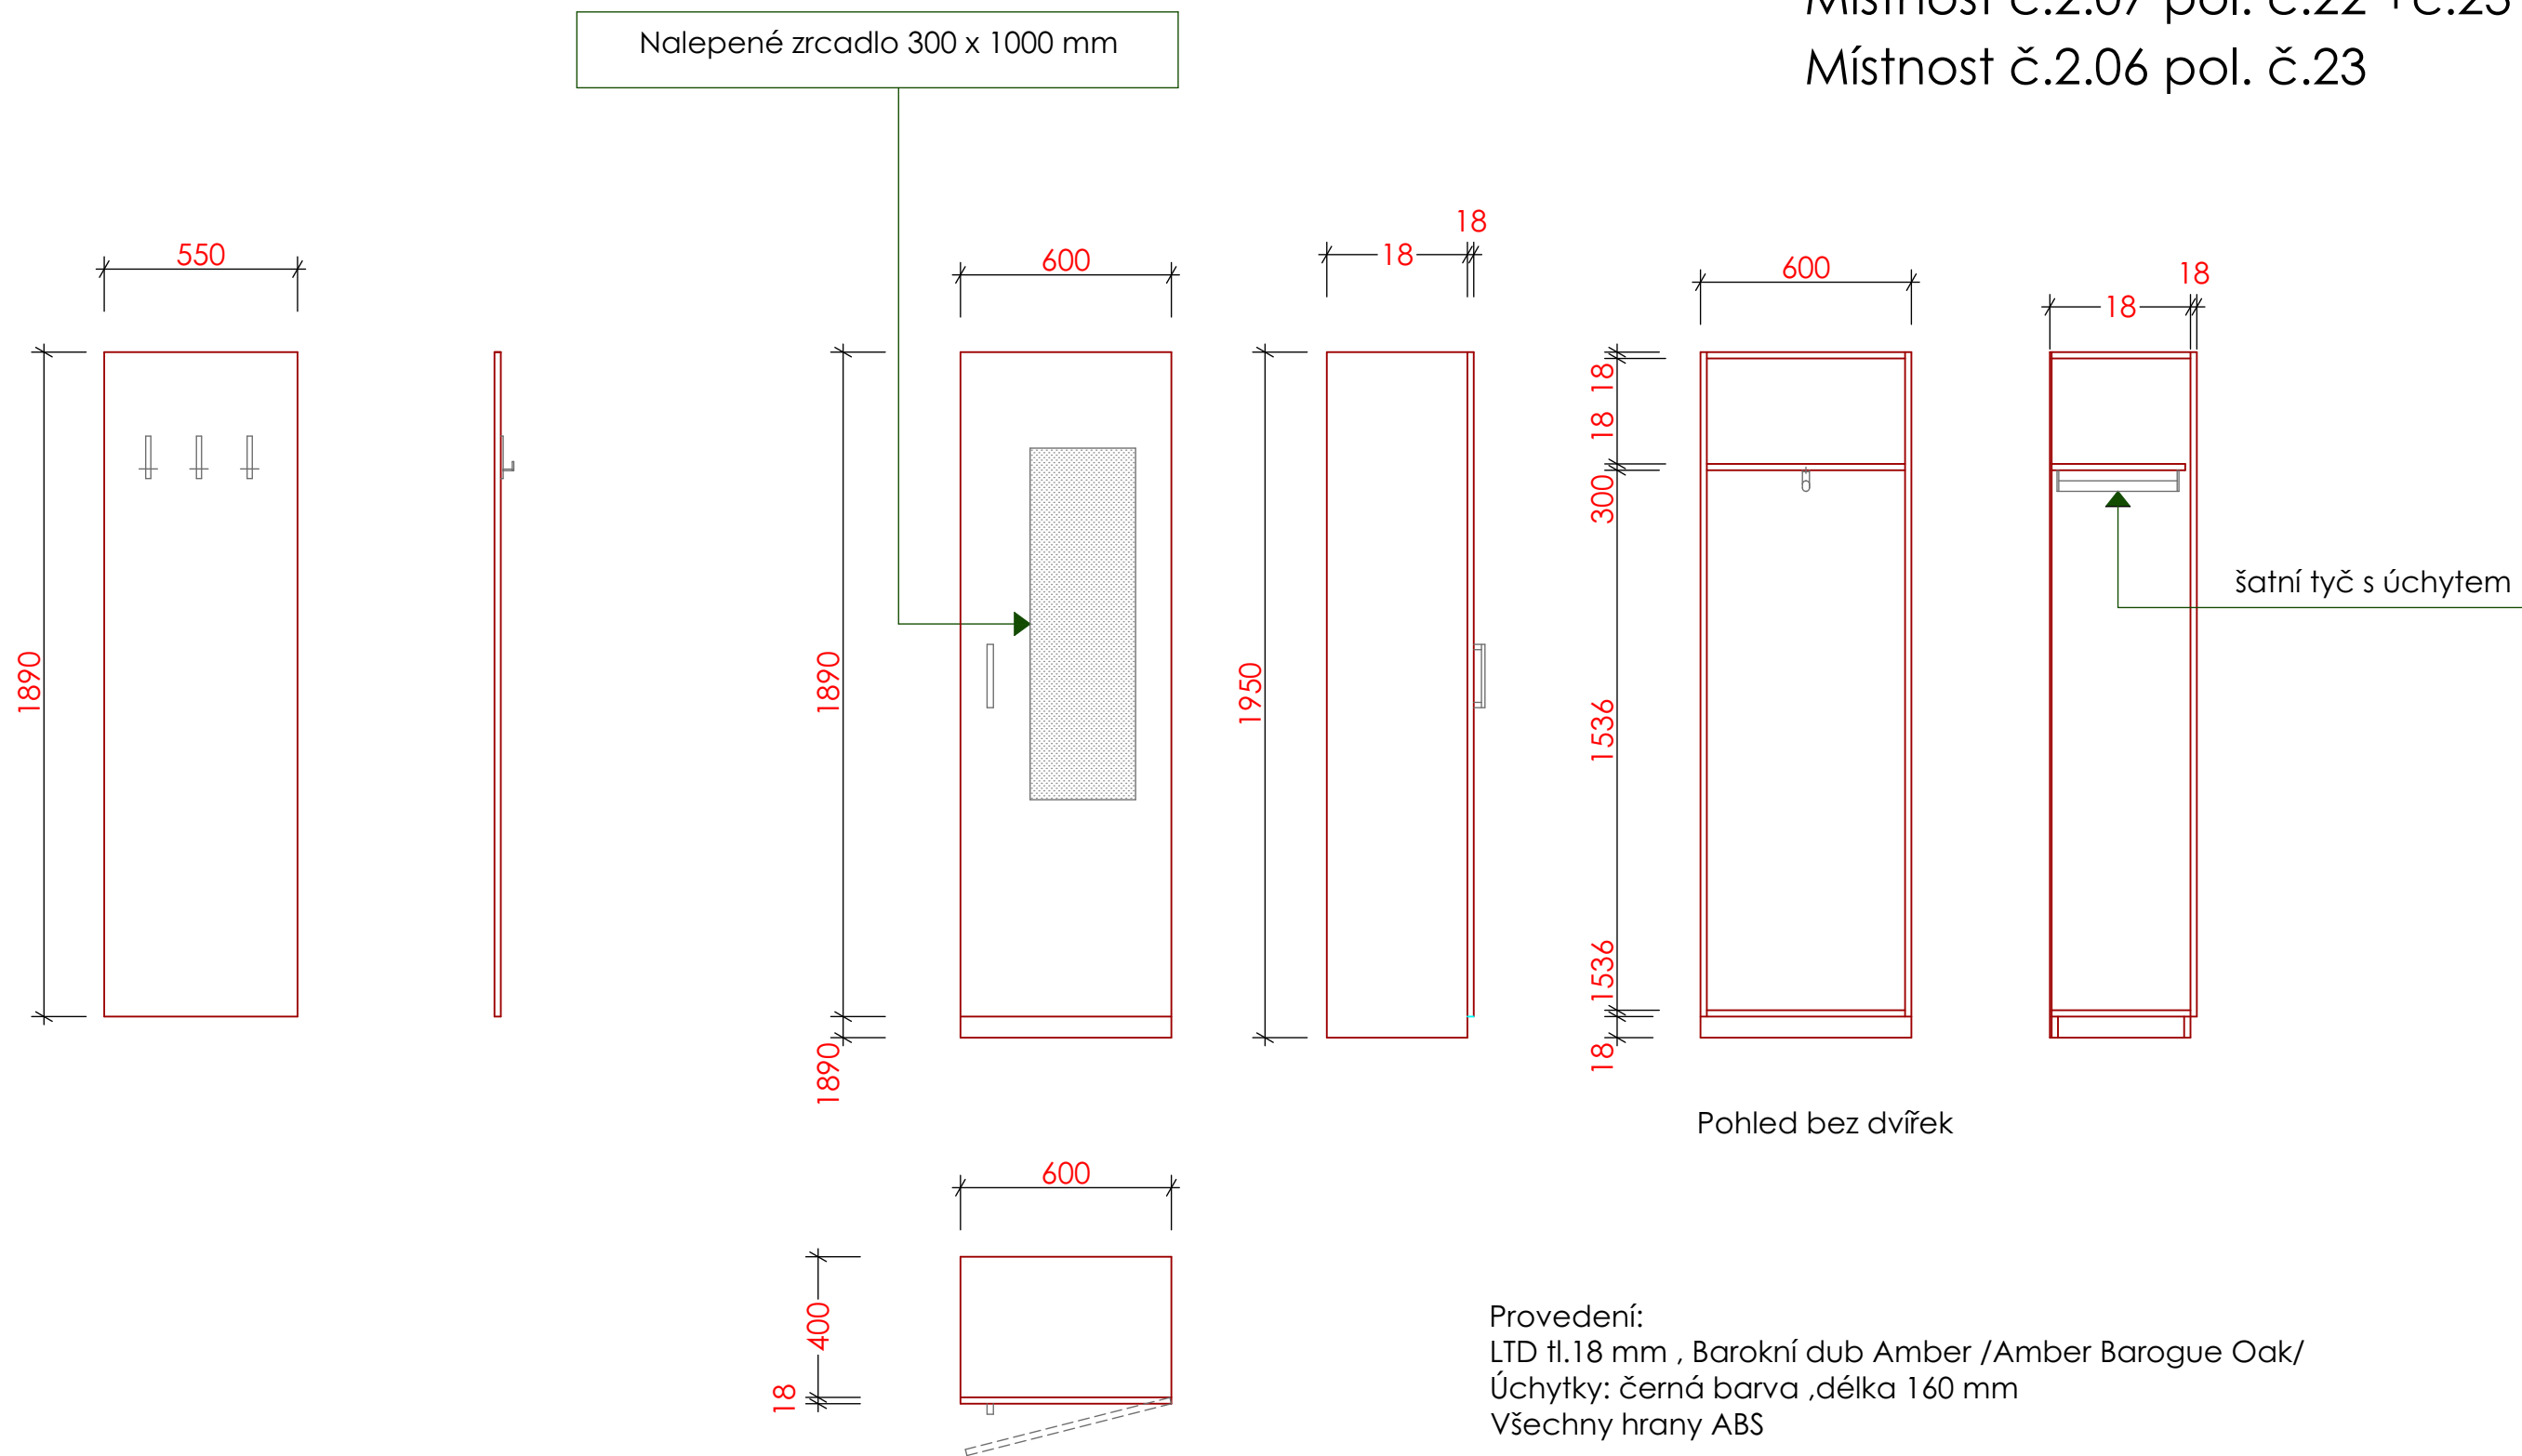

Provedení:
LTD tl.18 mm , Barokní dub Amber /Amber Barogue Oak/
Úchytky: černá barva ,délka 160 mm
Všechny hrany ABS

Rekonstrukce č.p.210 , Vrchlabí- interiér
Šatní skříň pol.č.22
Včšáková stěna pol.č.23



m.1:20

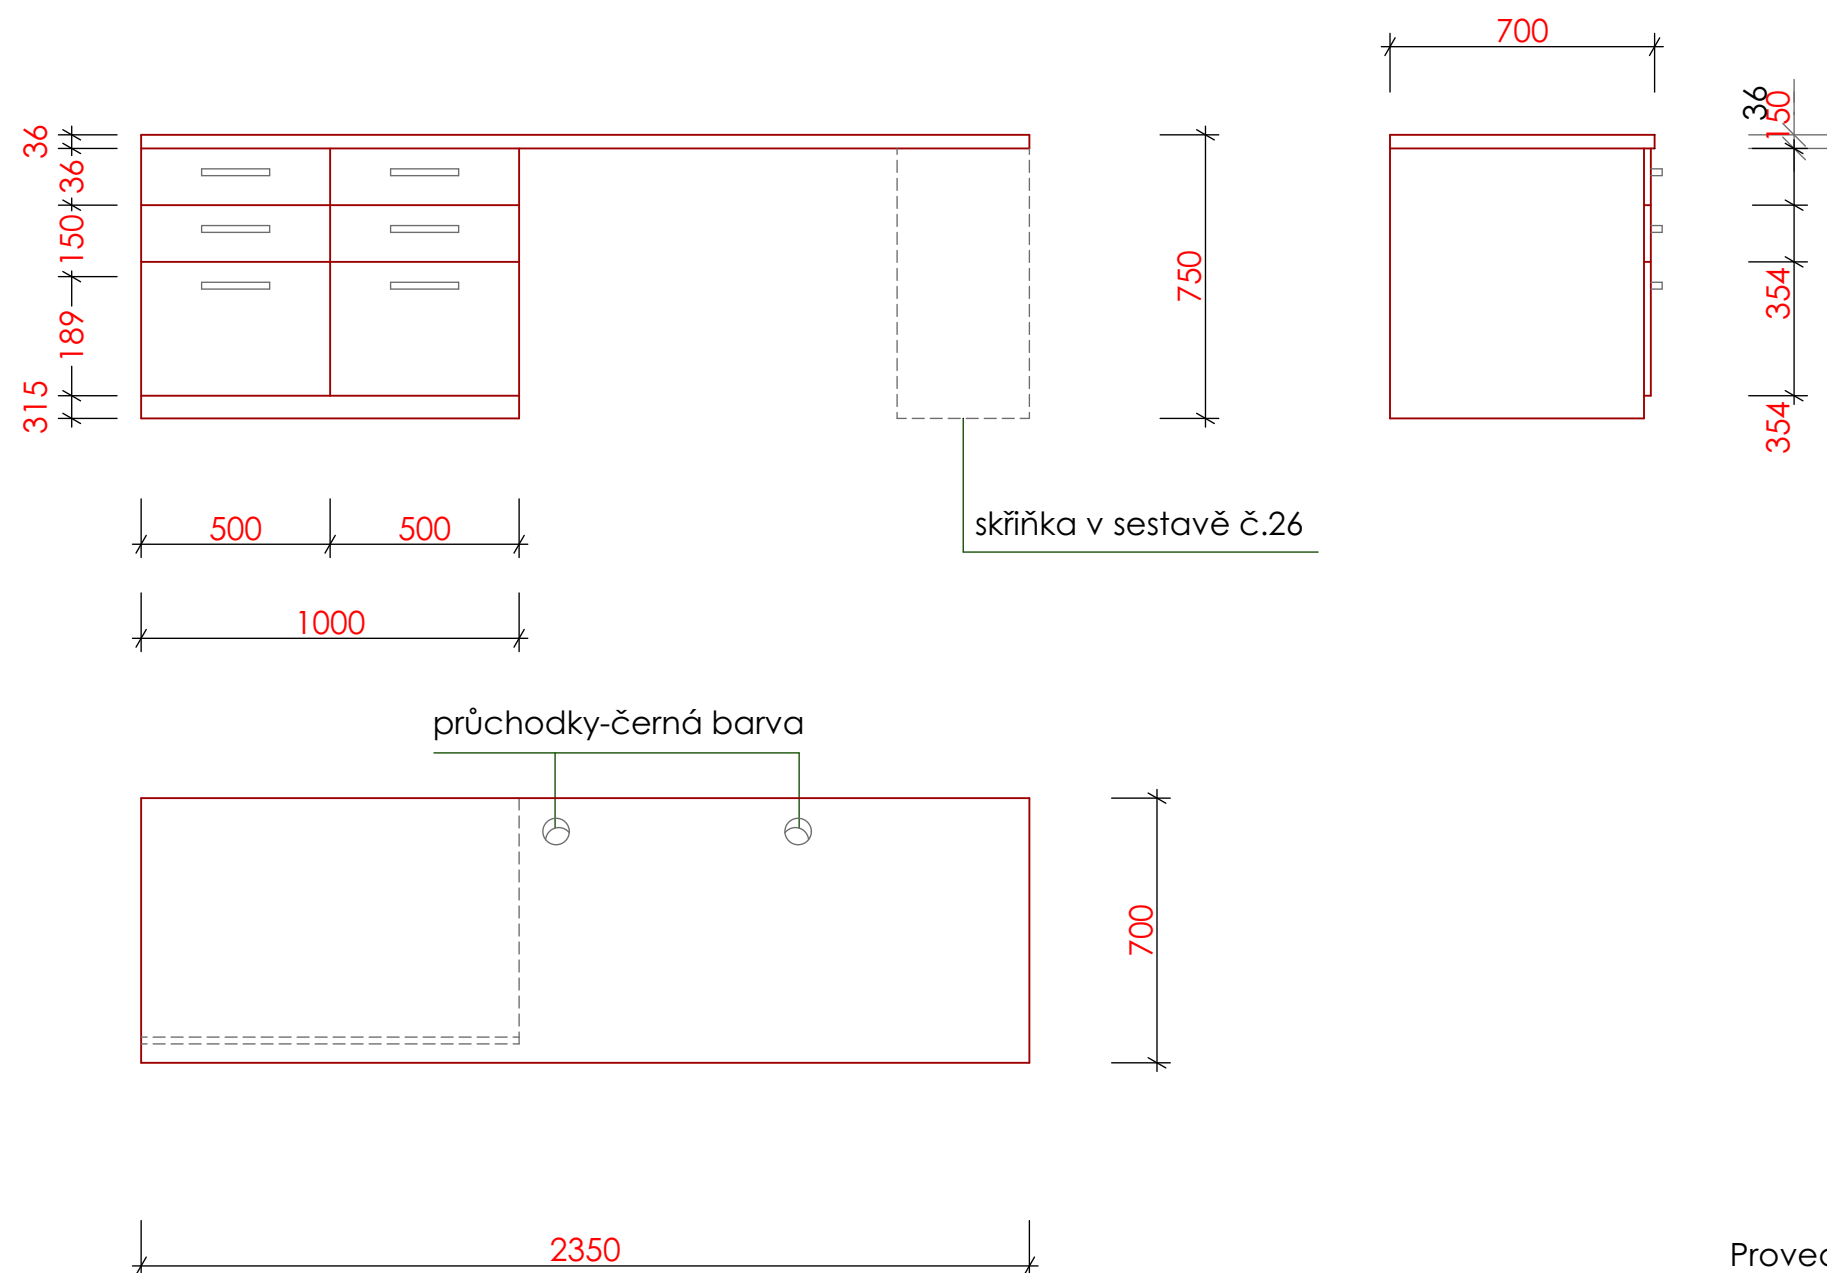

Provedení:
 LTD tl.18 mm , Barokní dub Amber /Amber Barogue Oak/
 Úchytky: černá barva ,délka 160 mm
 Všechny hrany ABS

Rekonstrukce č.p.210 , Vrchlabí- interiér
 Kancelářský stůl s úložným prostorem

m.1:20

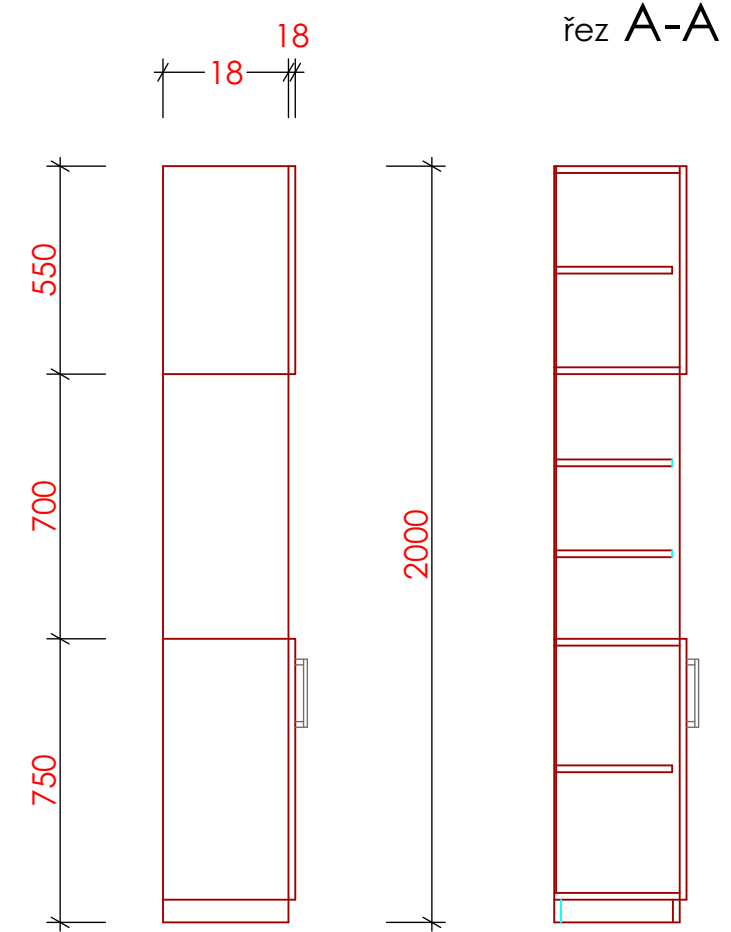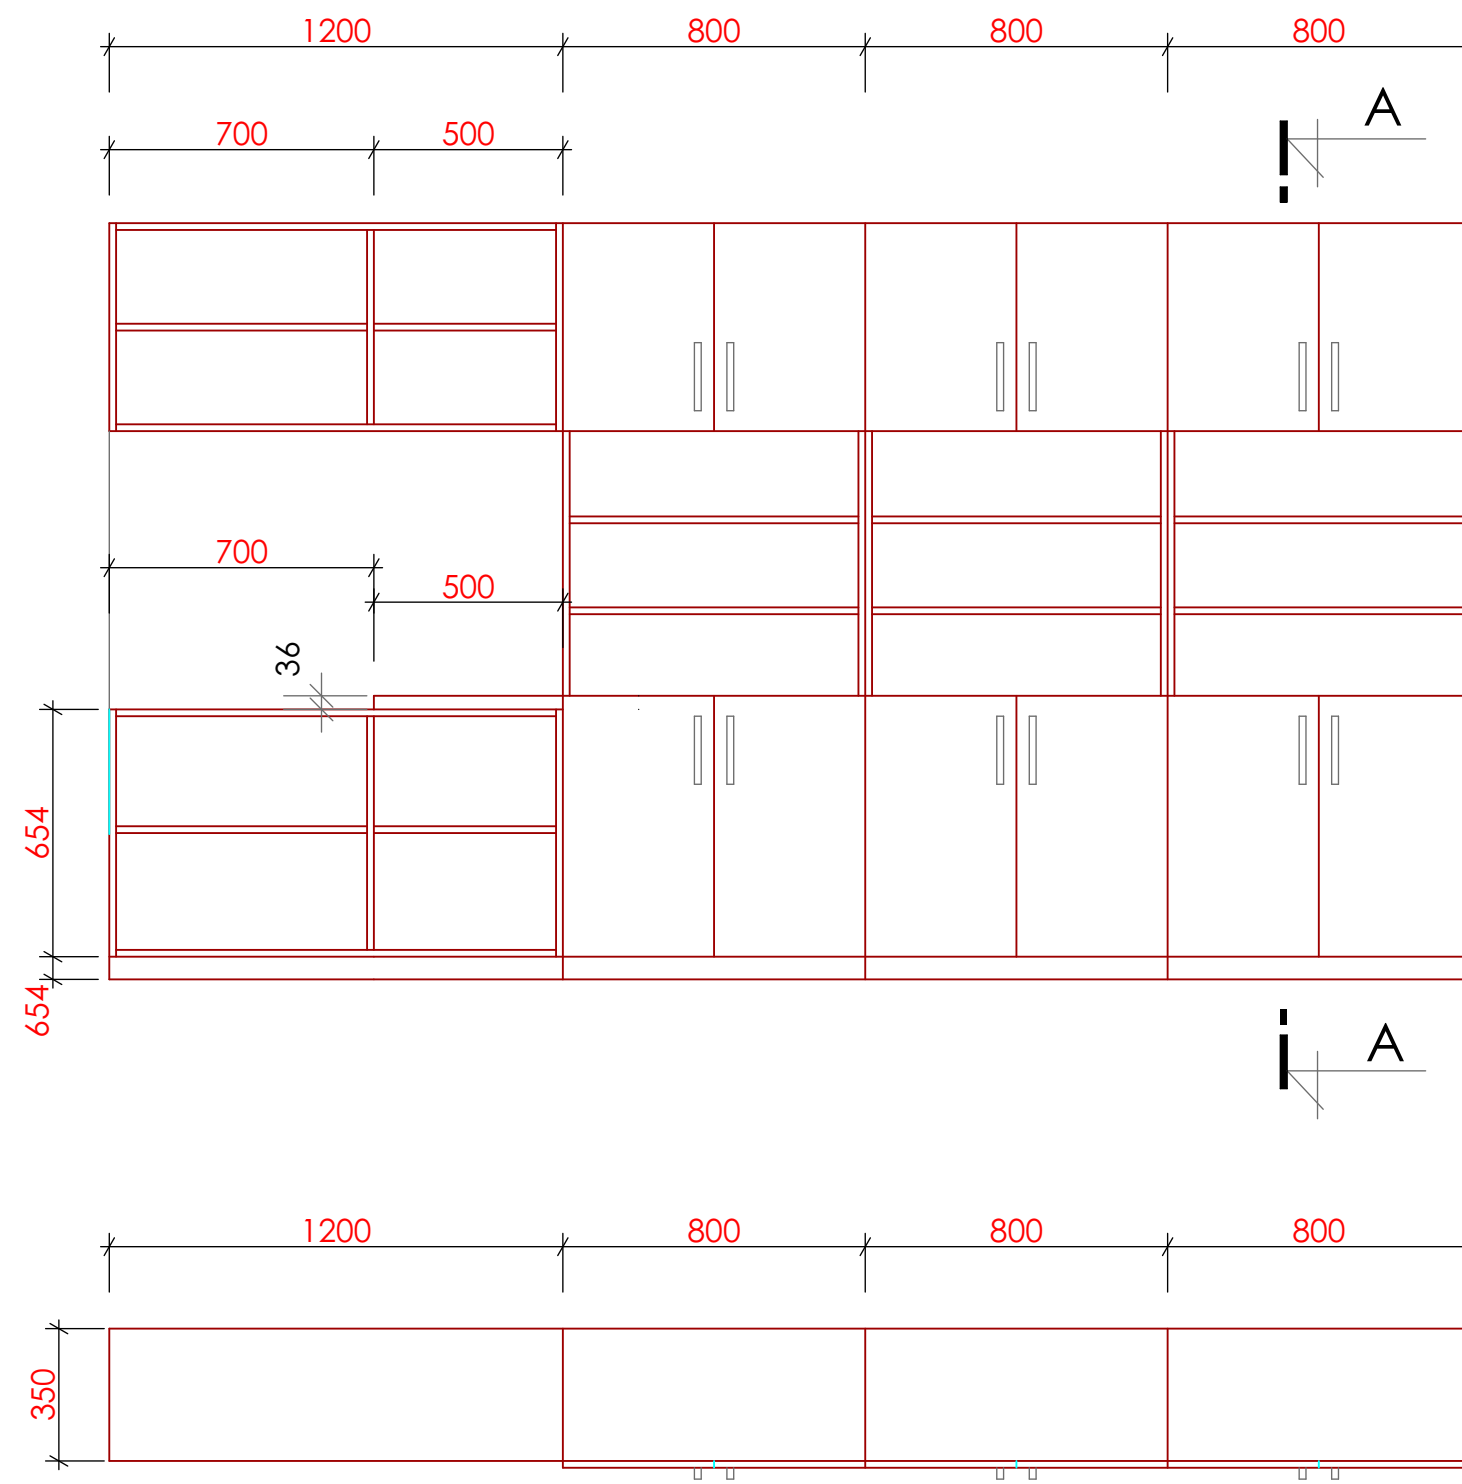


Provedení:
LTD tl.18 mm , Barokní dub Amber /Amber Baroque Oak/
Úchytky: černá barva ,délka 160 mm
Všechny hrany ABS

Rekonstrukce č.p.210 , Vrchlabí- interiér
Sestava plicových kancelářských skříněk
/ 3600x 350 x 2000 mm /




m.1:20

Poznámka: ověřit rozměry po ukončení stavebních prací.

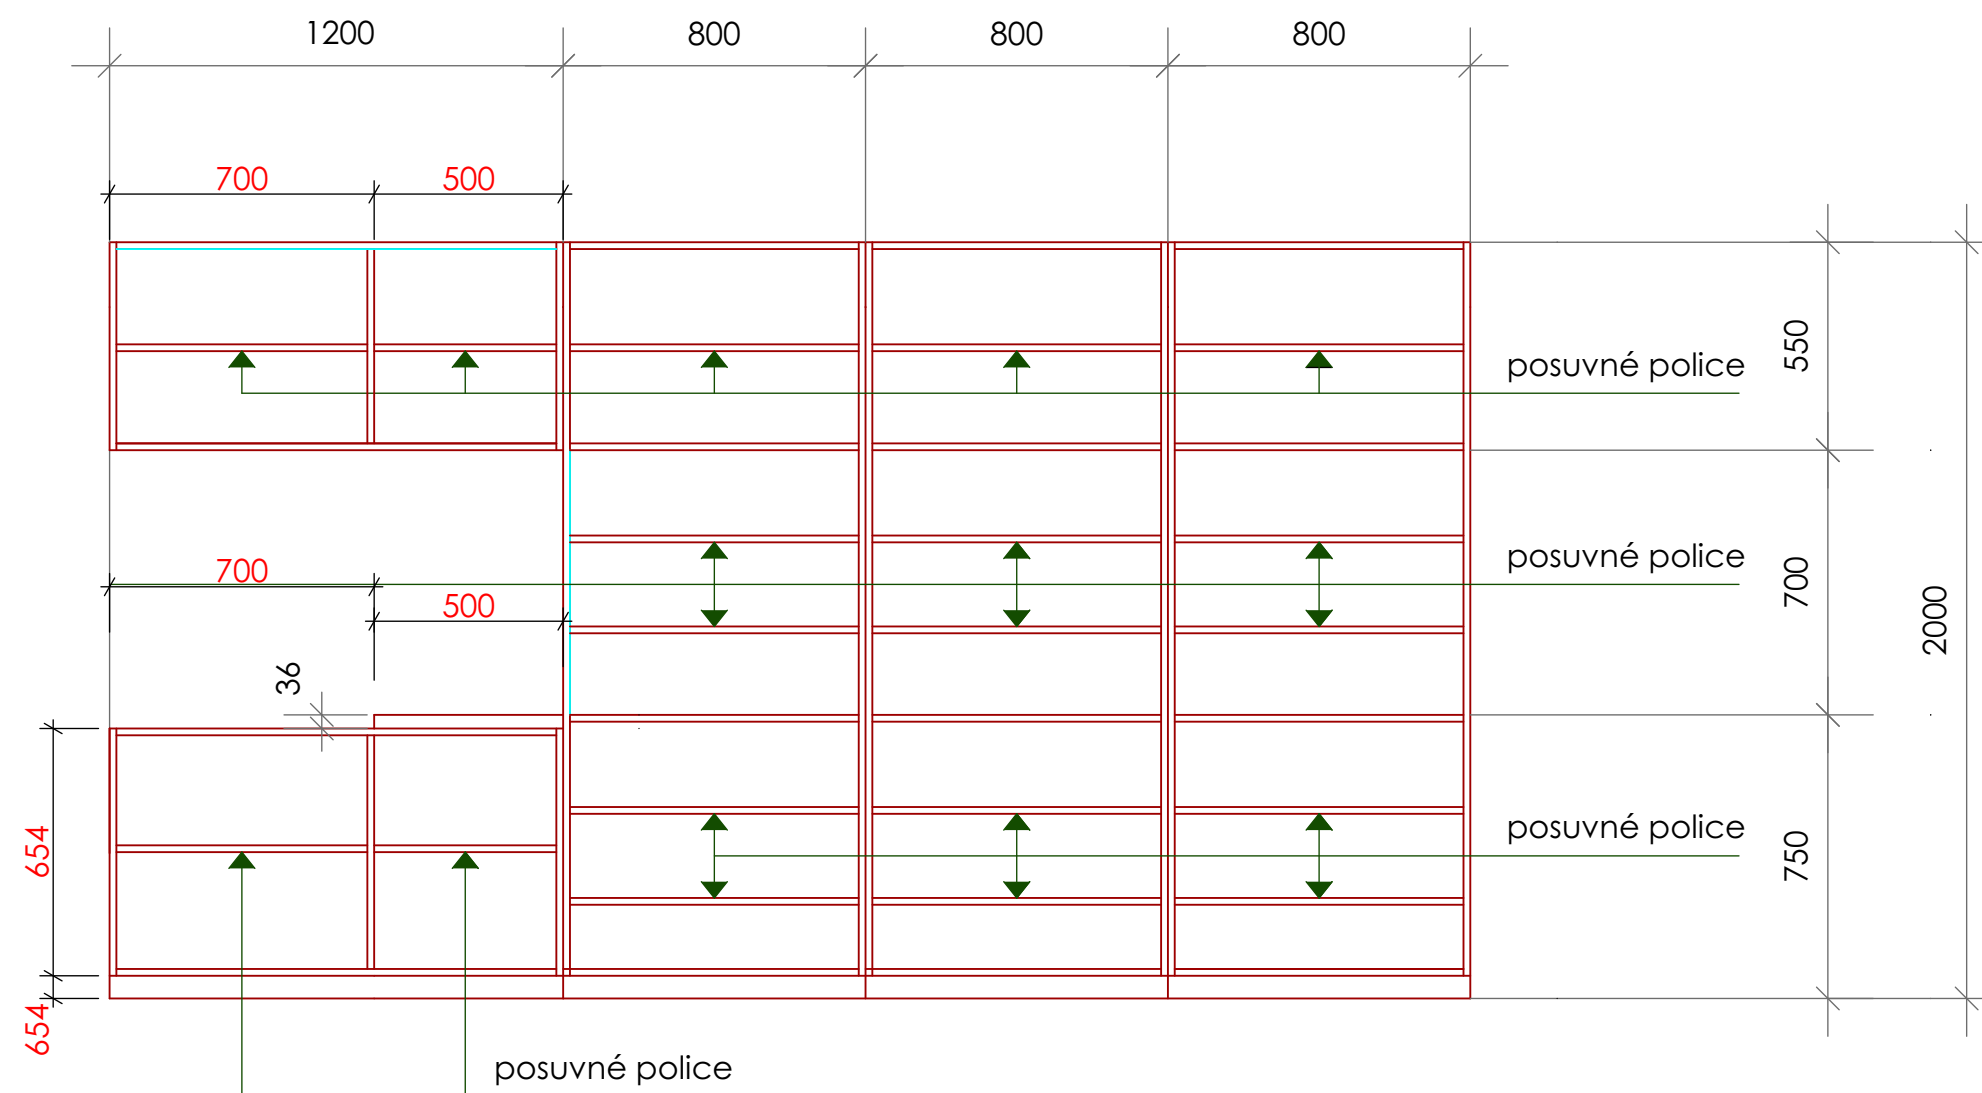

Rekonstrukce č.p.210 , Vrchlabí- interiér
Sestava plicových kancelářských skříněk
/ 3600x 350 x 2000 mm /

m.1:20

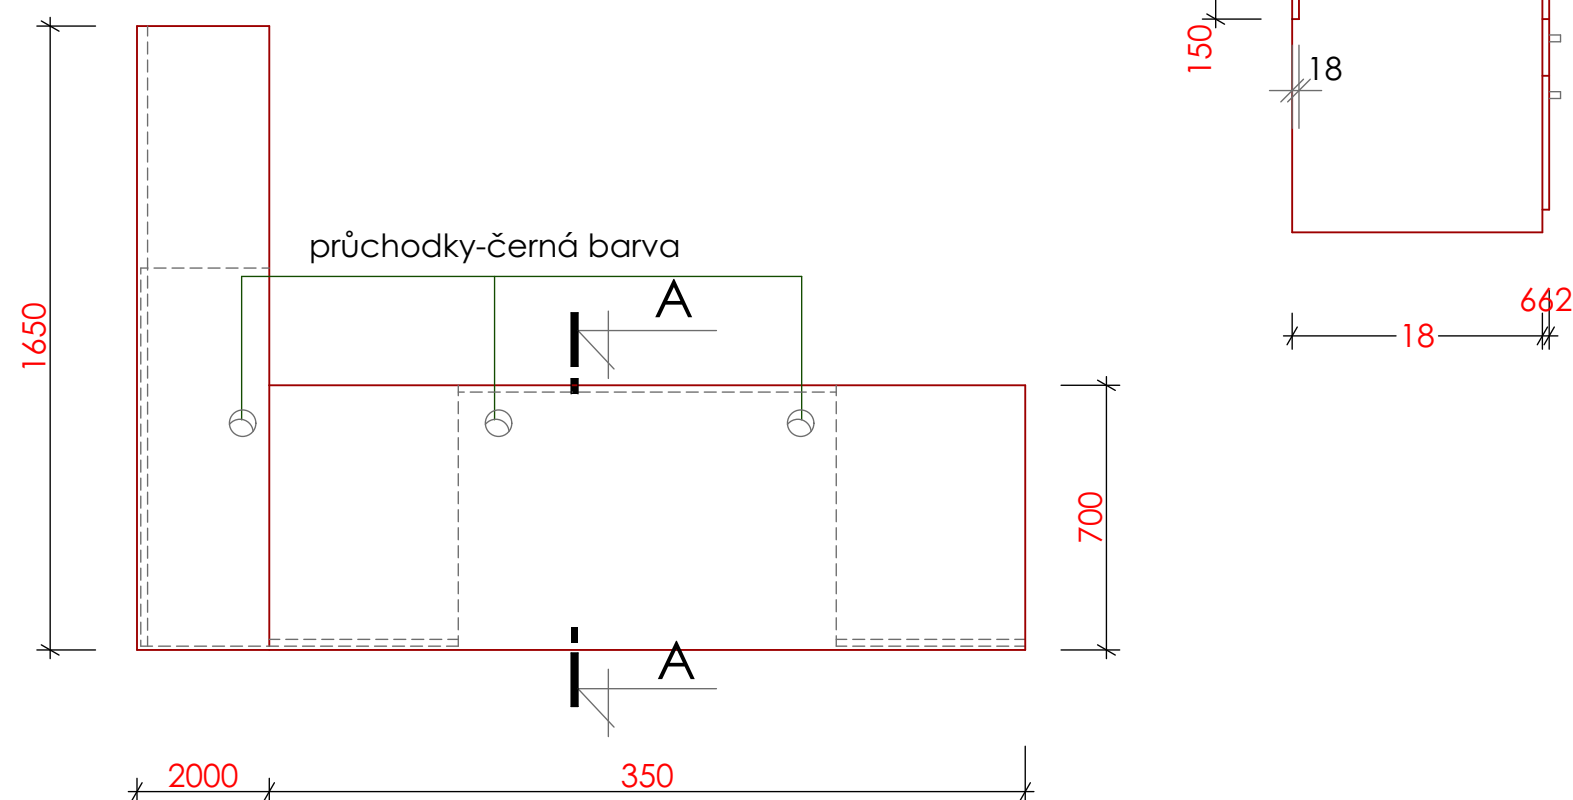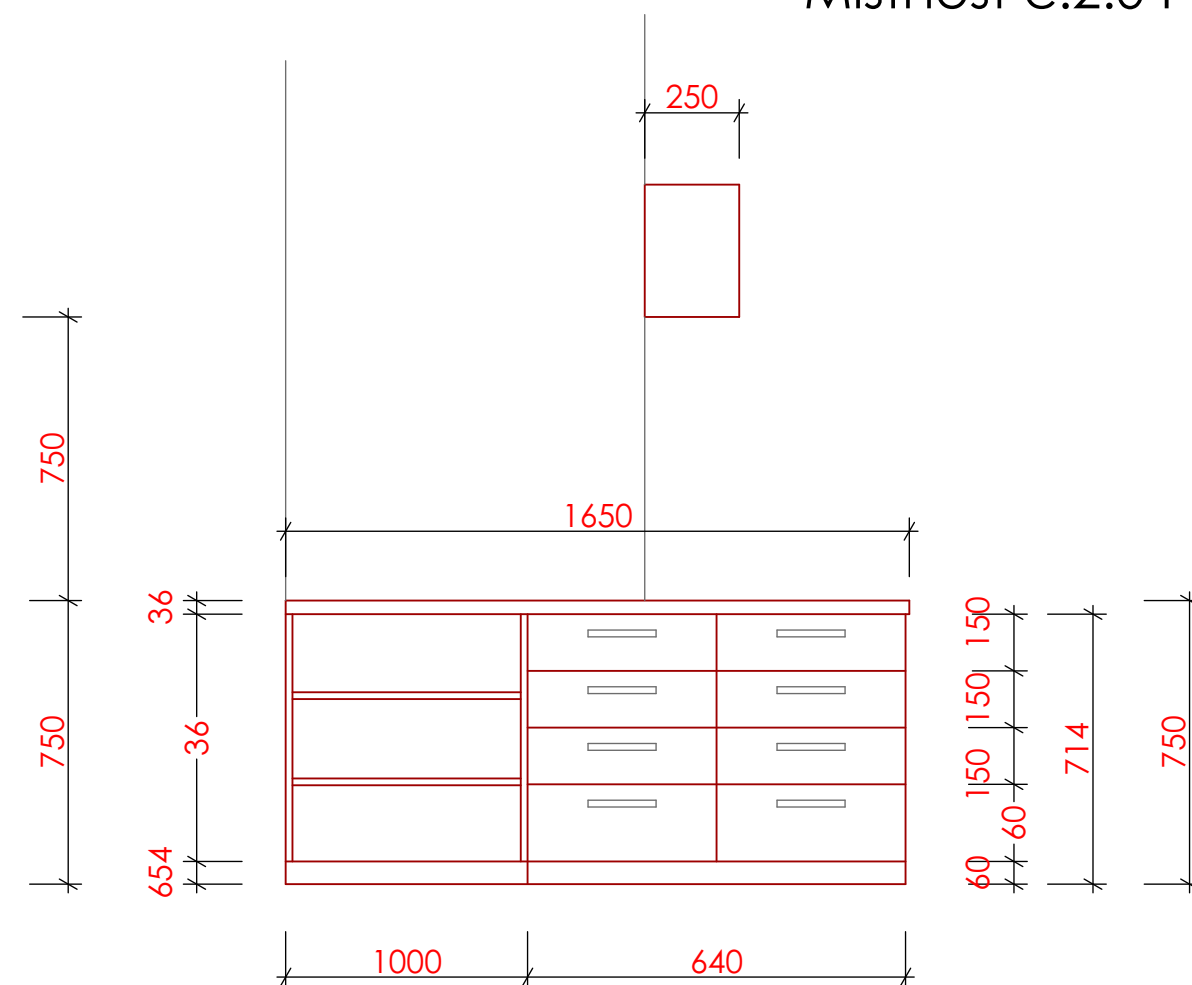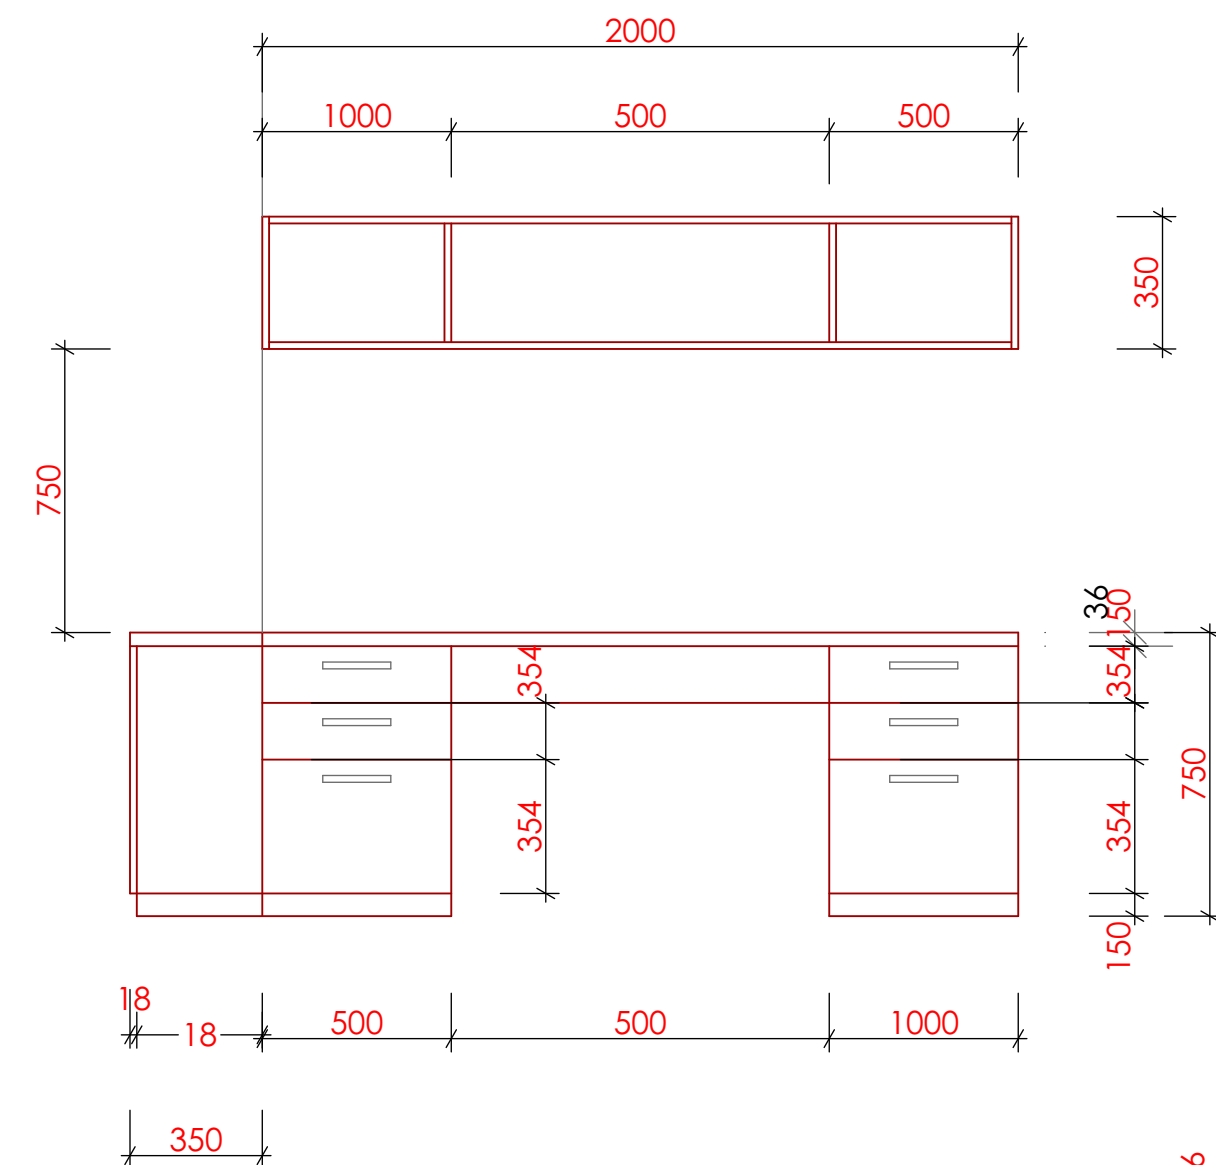



řez A-A

Provedení:
LTD tl.18 mm , Barokní dub Amber /Amber Baroque Oak/
Úchytky: černá barva ,délka 160 mm
Všechny hrany ABS

Sestava kancelářský stůl ,+ police nad stolem+
sestava skříněk


m.1:20

Poznámka: ověřit rozměry po ukončení stavebních prací.

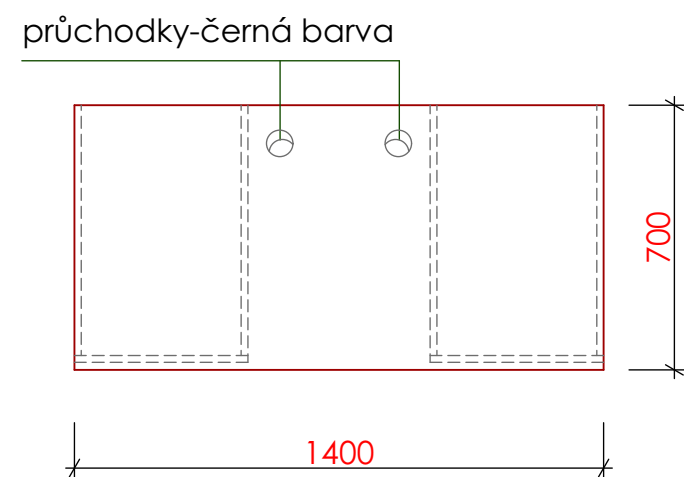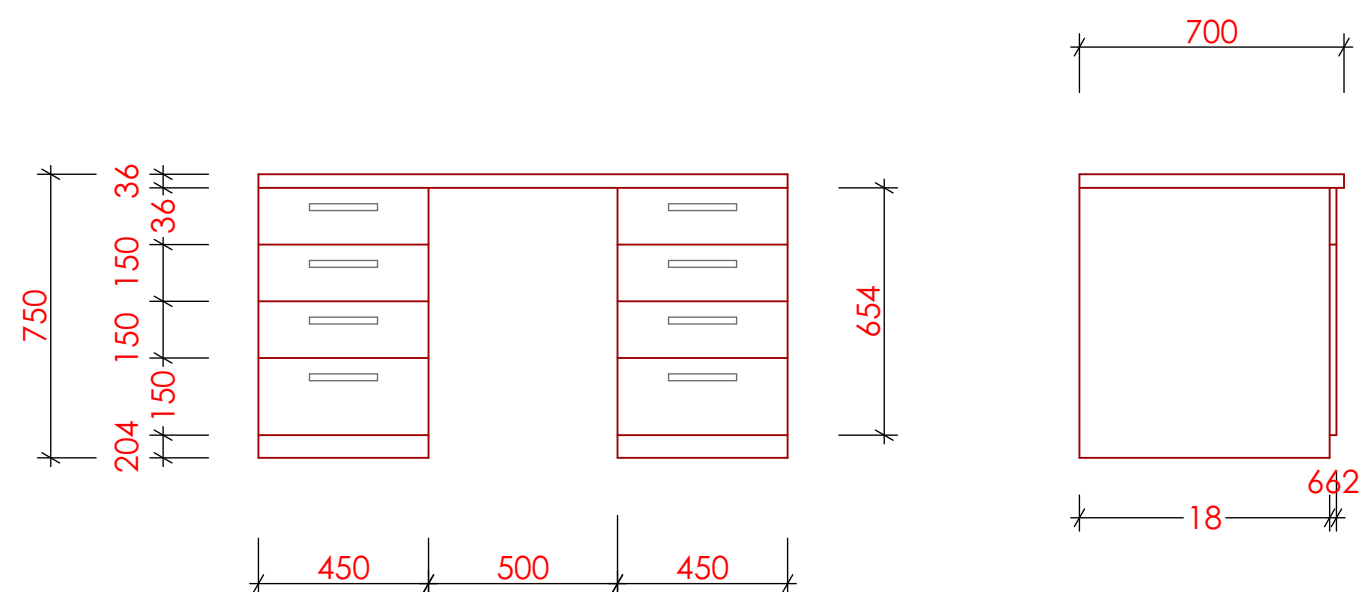




Provedení:
LTD tl.18 mm , Barokní dub Amber /Amber Baroque Oak/
Úchytky: černá barva ,délka 160 mm
Všechny hrany ABS

Sestava kancelářských stolů + stůl pod kopírku

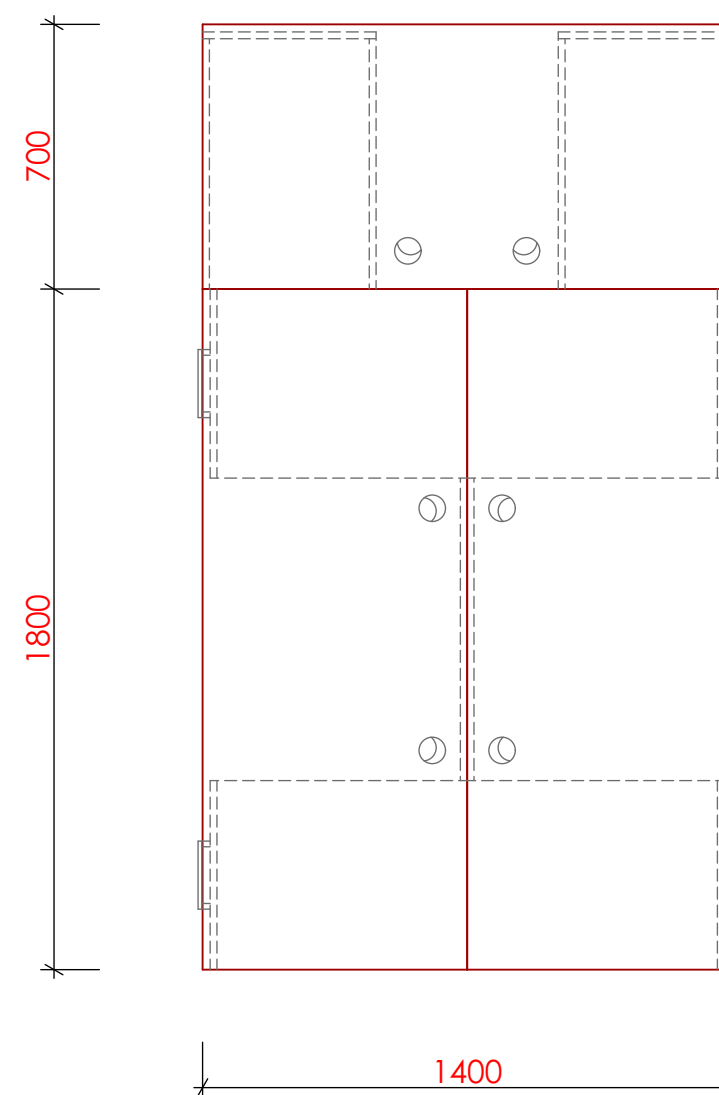

Rekonstrukce č.p.210 , Vrchlabí- interiér
Stůl pod tiskárnu s úložným prostorem

m.1:20

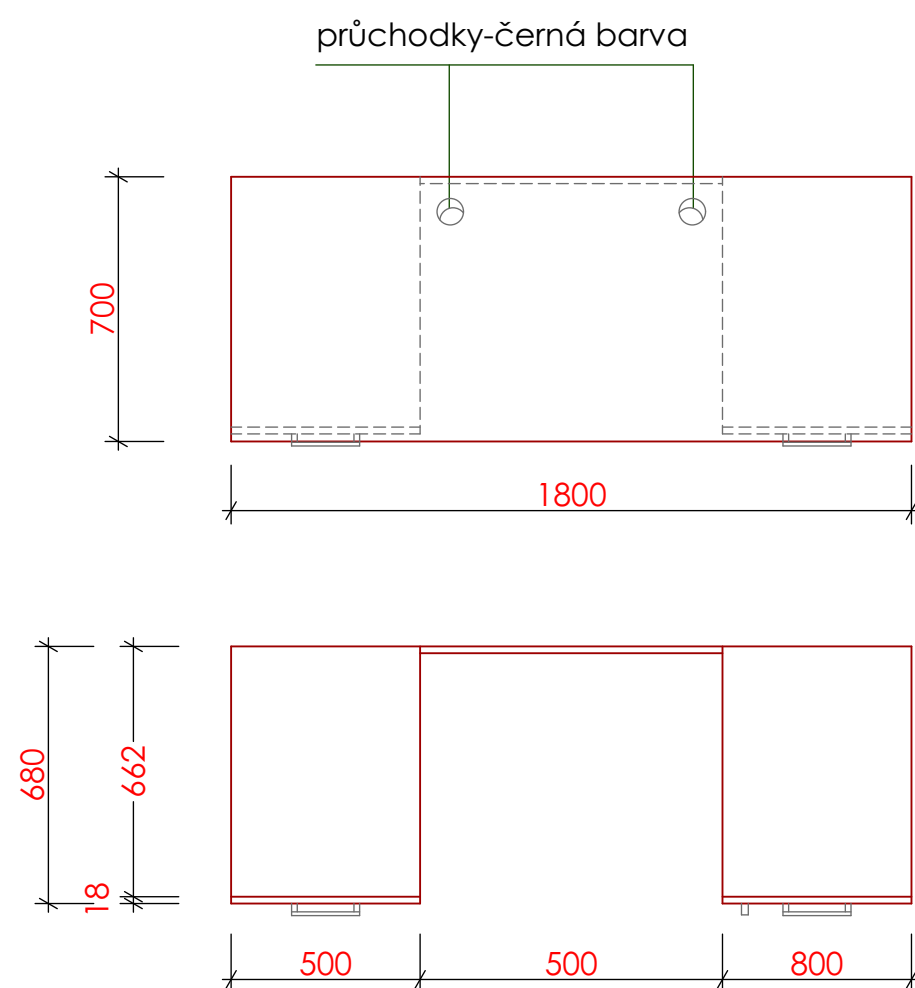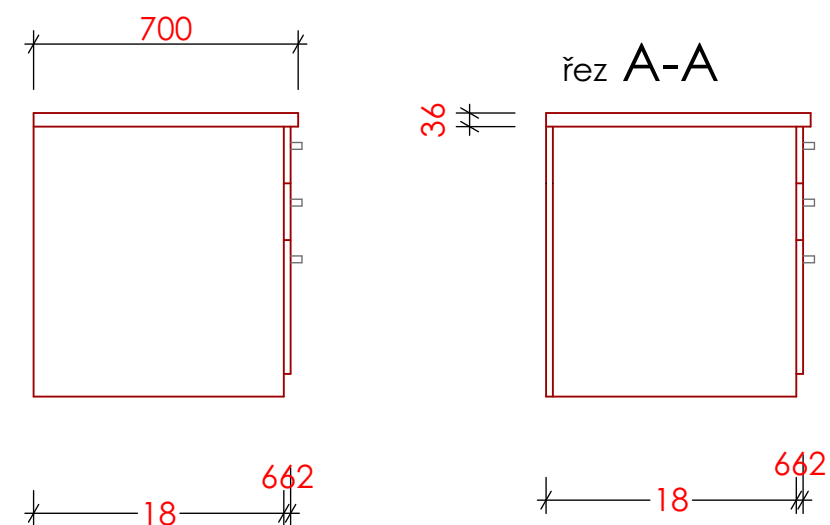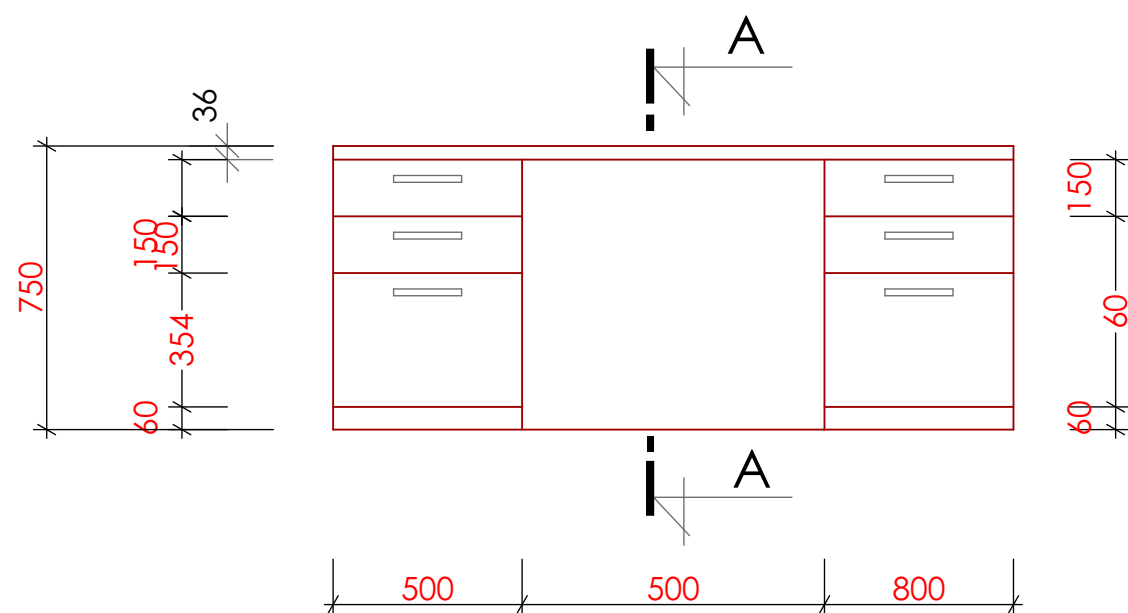


Provedení:
LTD tl.18 mm , Barokní dub Amber /Amber Baroque Oak/
Úchytky: černá barva ,délka 160 mm
Všechny hrany ABS

Rekonstrukce č.p.210 , Vrchlabí- interiér

Kancelářský stůl
/ 1800 x 700 x 750 mm/

m.1:20

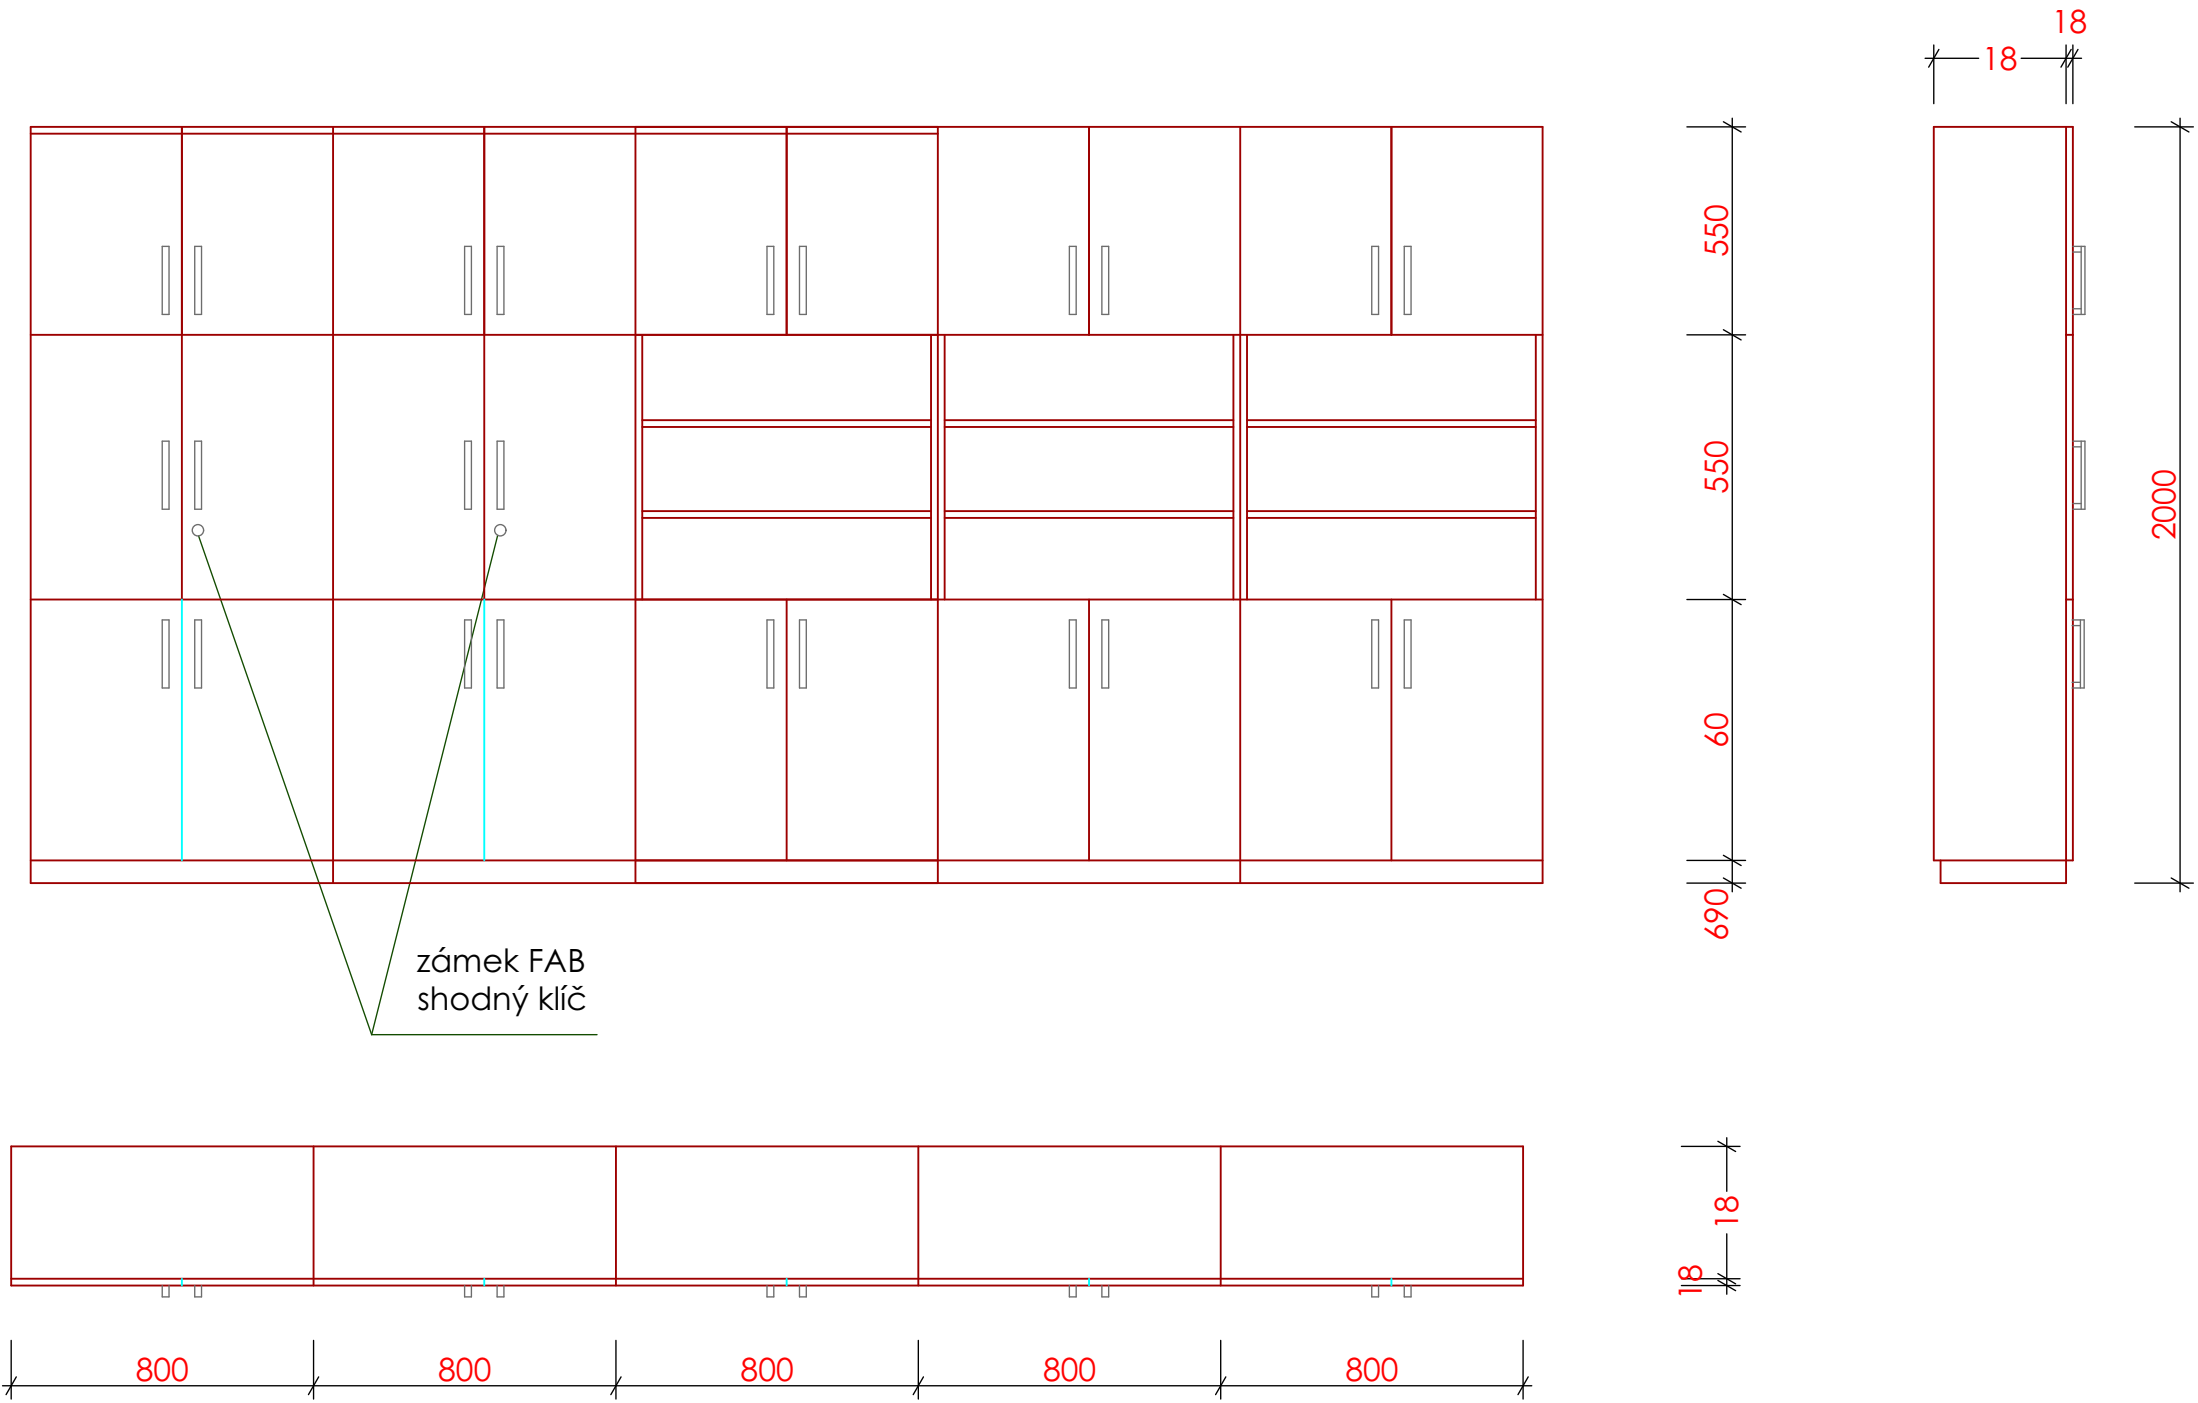

Provedení:
LTD tl.18 mm , Barokní dub Amber /Amber Barogue Oak/
Úchytky: černá barva ,délka 160 mm
Všechny hrany ABS


Rekonstrukce č.p.210 , Vrchlabí- interiér

Sestava kancelářských skříněk
/ 3600x 350 x 2000 mm /

m.1:20

Poznámka: ověřit rozměry po ukončení stavebních prací.

Pohled bez dvířek

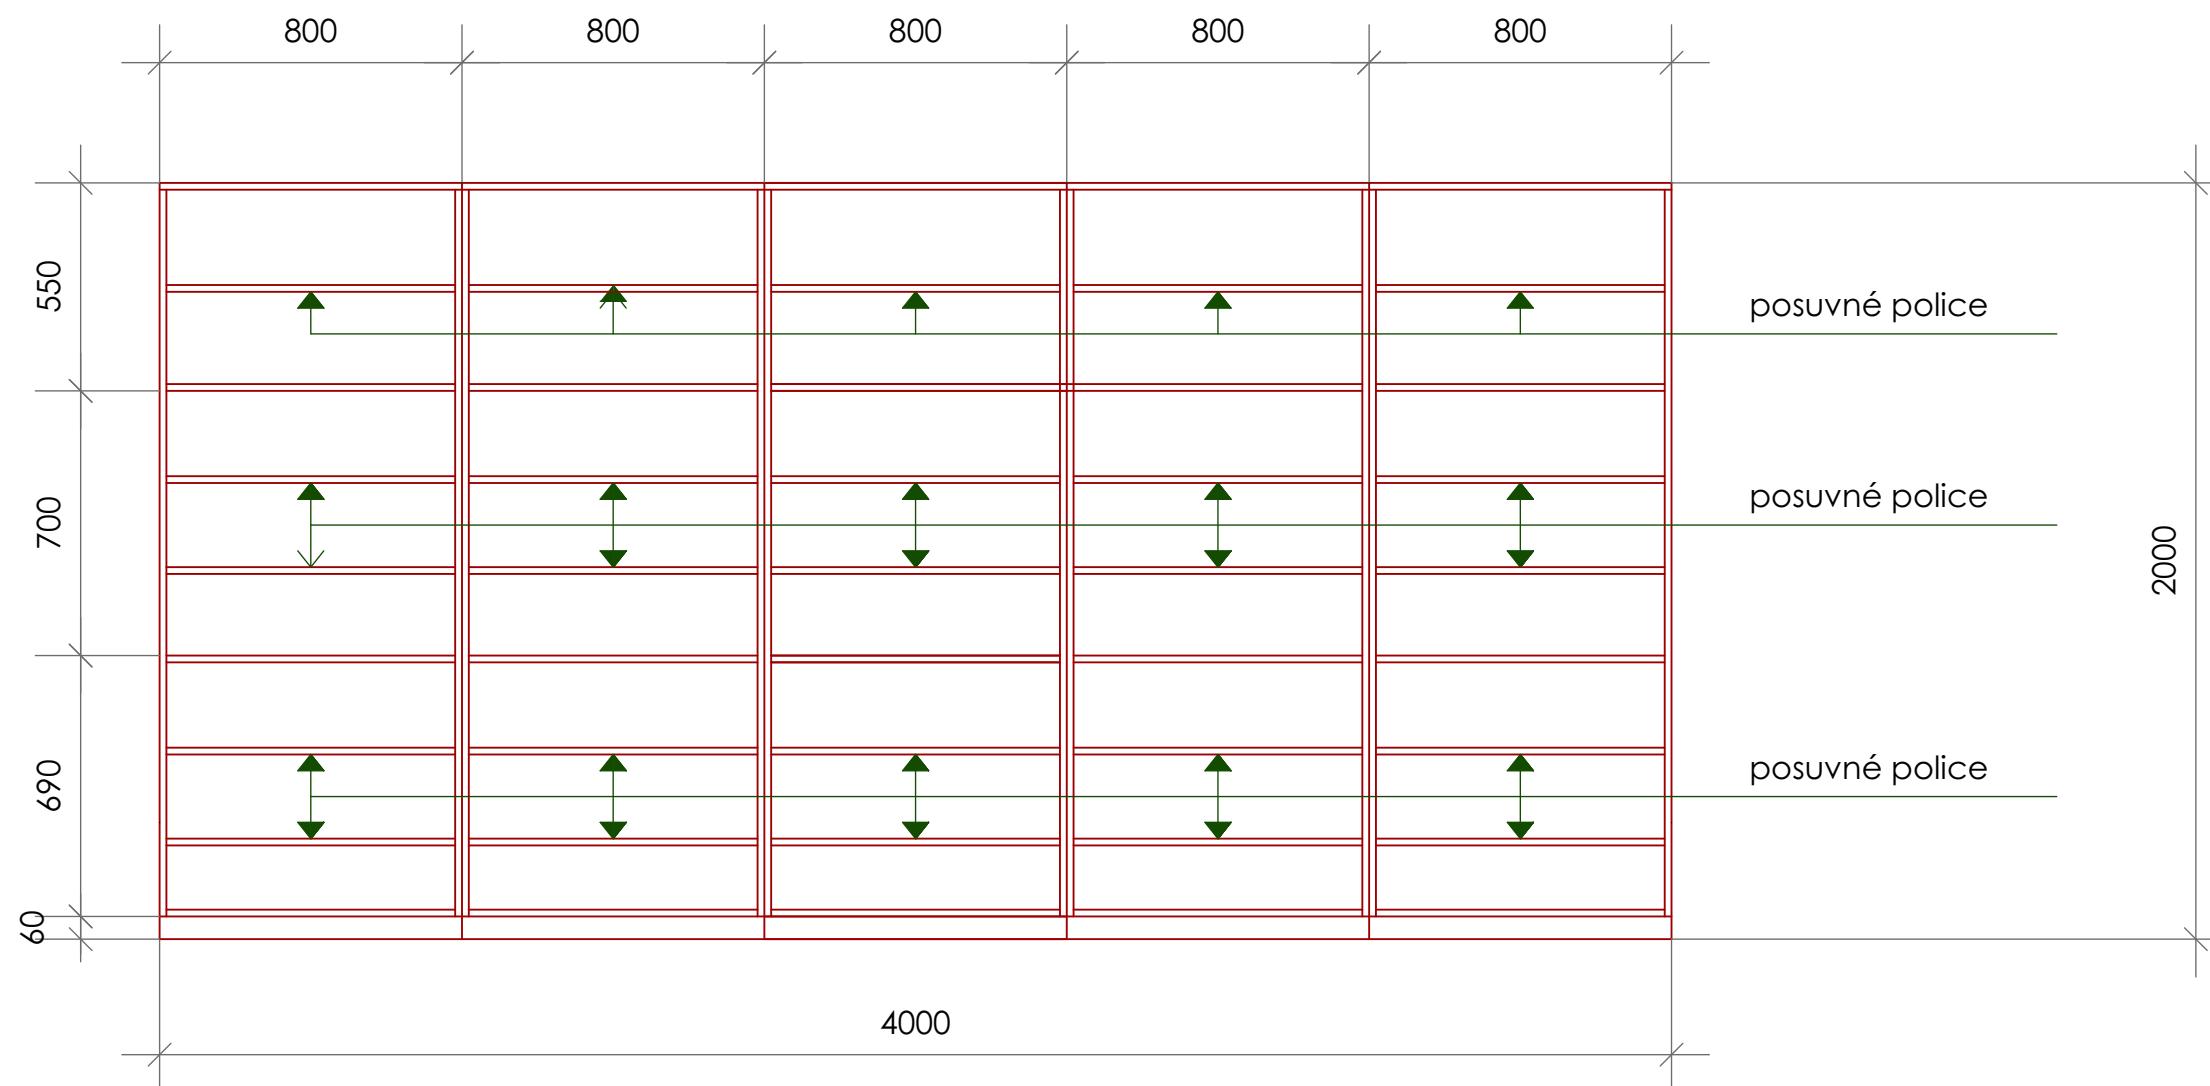


Rekonstrukce č.p.210 , Vrchlabí- interiér

Sestava policových kancelářských skříněk
/ 3600x 350 x 2000 mm /

m.1:20

Místnost č.2.06 pol. č.31

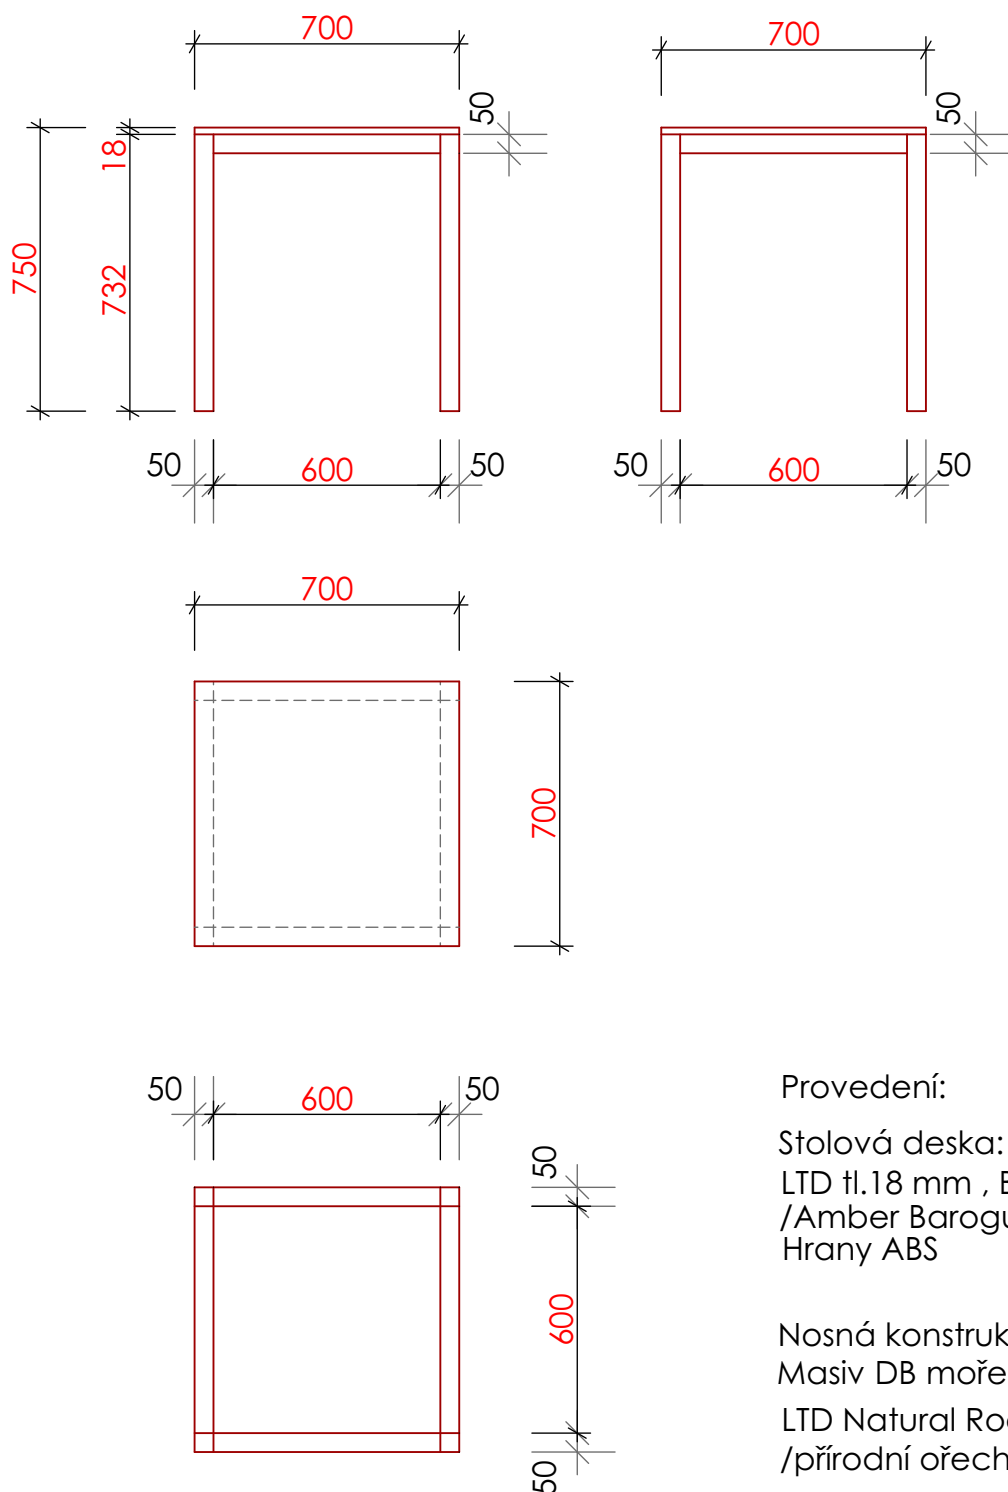

Provedení:

Stolová deska:



LTD tl.18 mm , Barokní dub Amber
/Amber Baroque Oak/
Hrany ABS

Nosná konstrukce:

Masiv DB mořeno na odstín
LTD Natural Rockford Hickory
/přírodní ořechovec /

Rekonstrukce č.p.210 , Vrchlabí- interiér
Stůl 700 x 700 mm

m.1:20

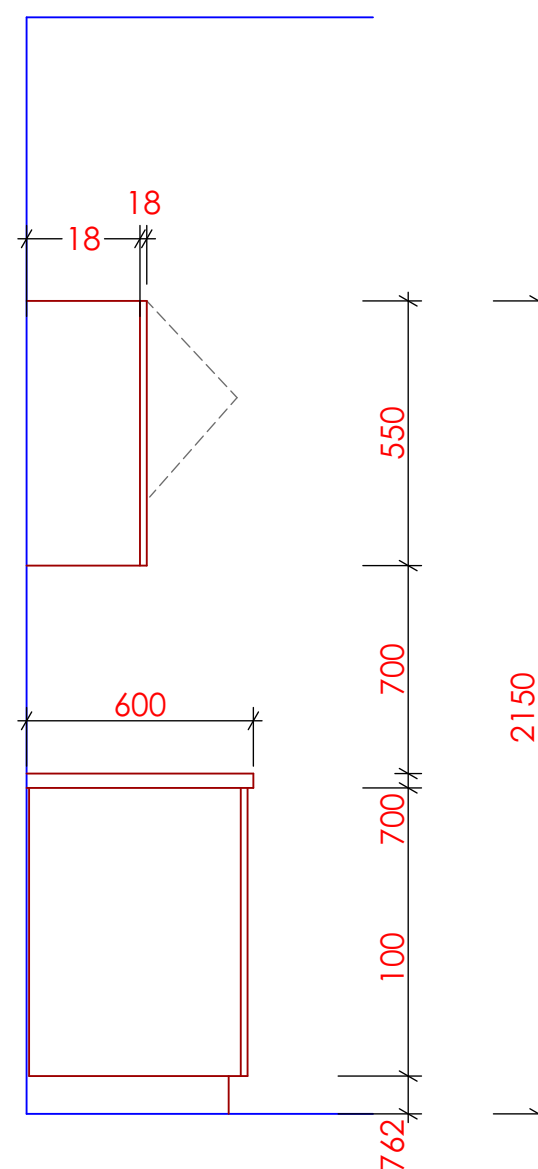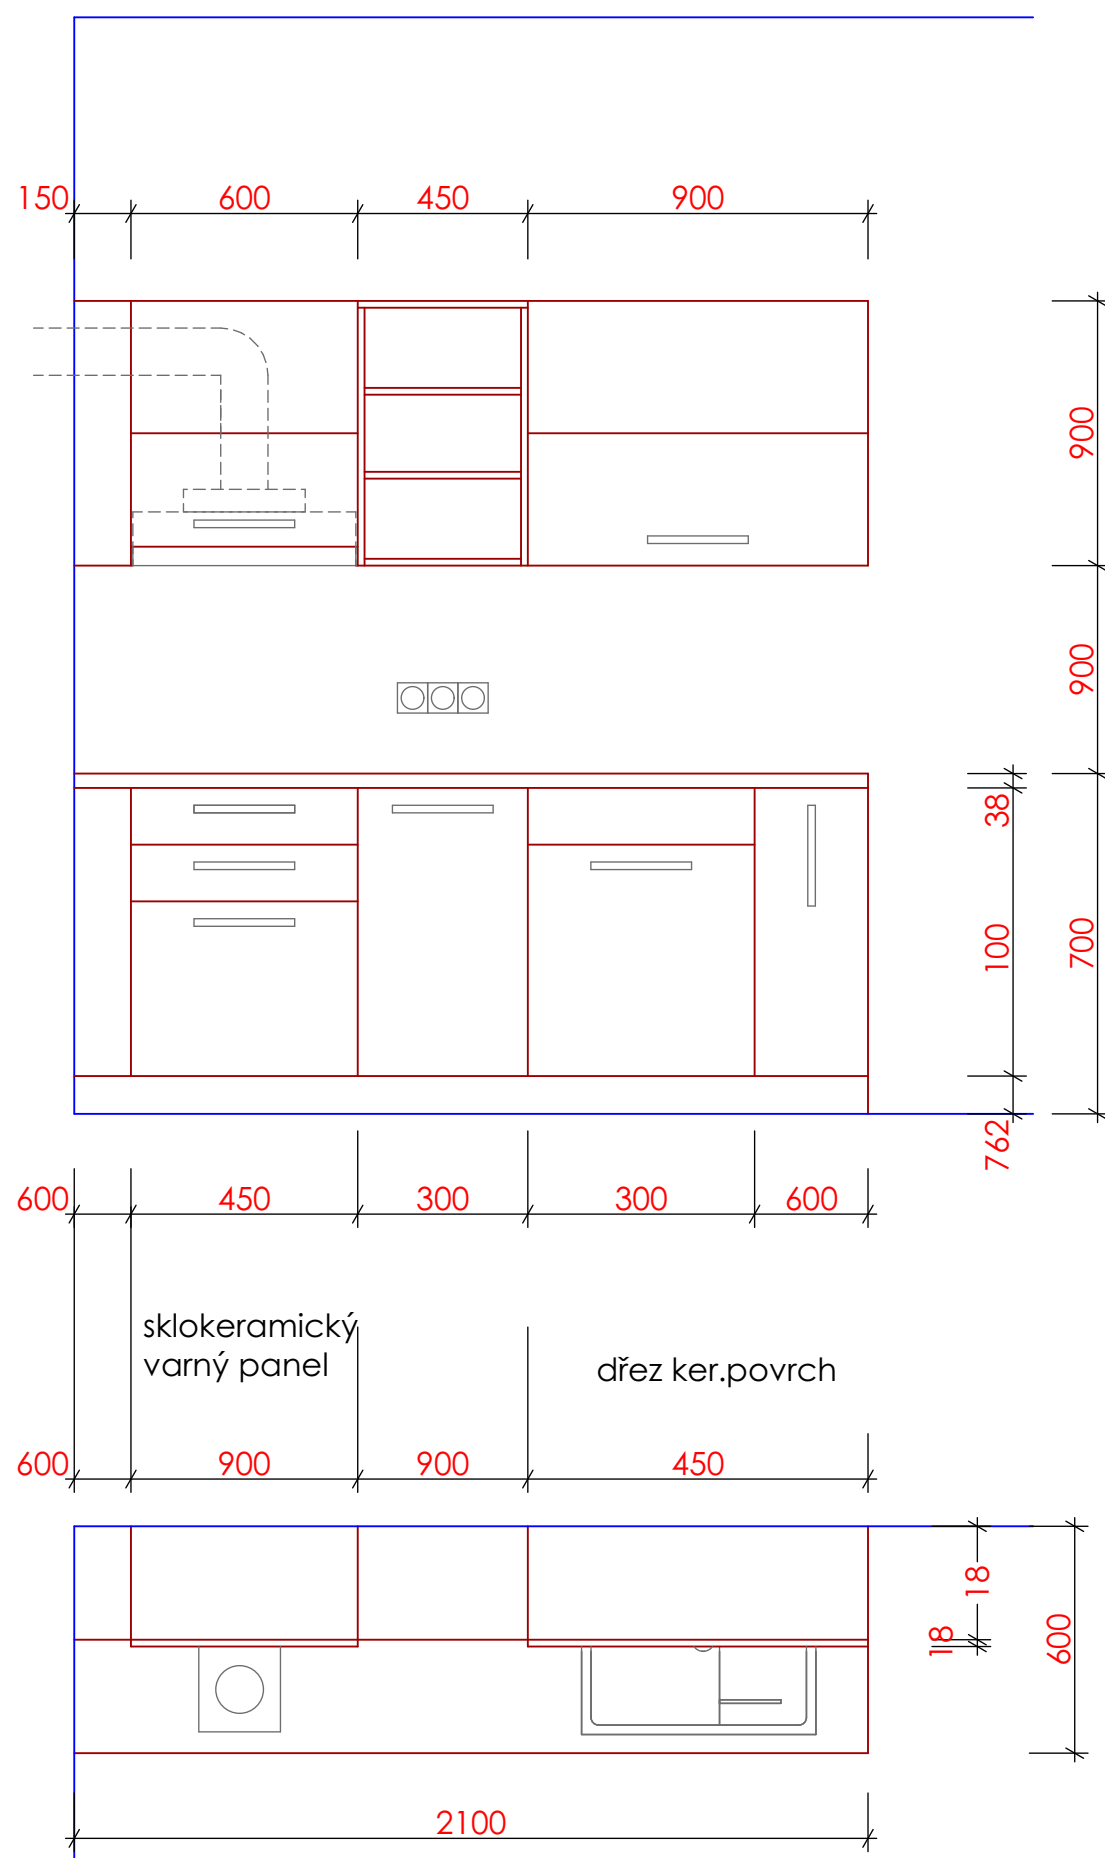

Provedení:

Korpus + police + zásuvky + pracovní plocha :
LTD tl.18 mm , Barokní dub Amber /Amber Baroque Oak/

Dvířka + čela zásuvek :
Vysokotlaký laminát HPL tl.18 mm dekor Verde Foglia /zelený list/

Všechny hrany ABS

Úchytky: černá barva mat. ,délka 160 mm


Rekonstrukce č.p.210 , Vrchlabí- interiér

Kuchyňská linka
/ 2400 x 350 x 2000 mm /


m.1:20

Poznámka: ověřit rozměry po ukončení stavebních prací.

Pohled bez dvířek

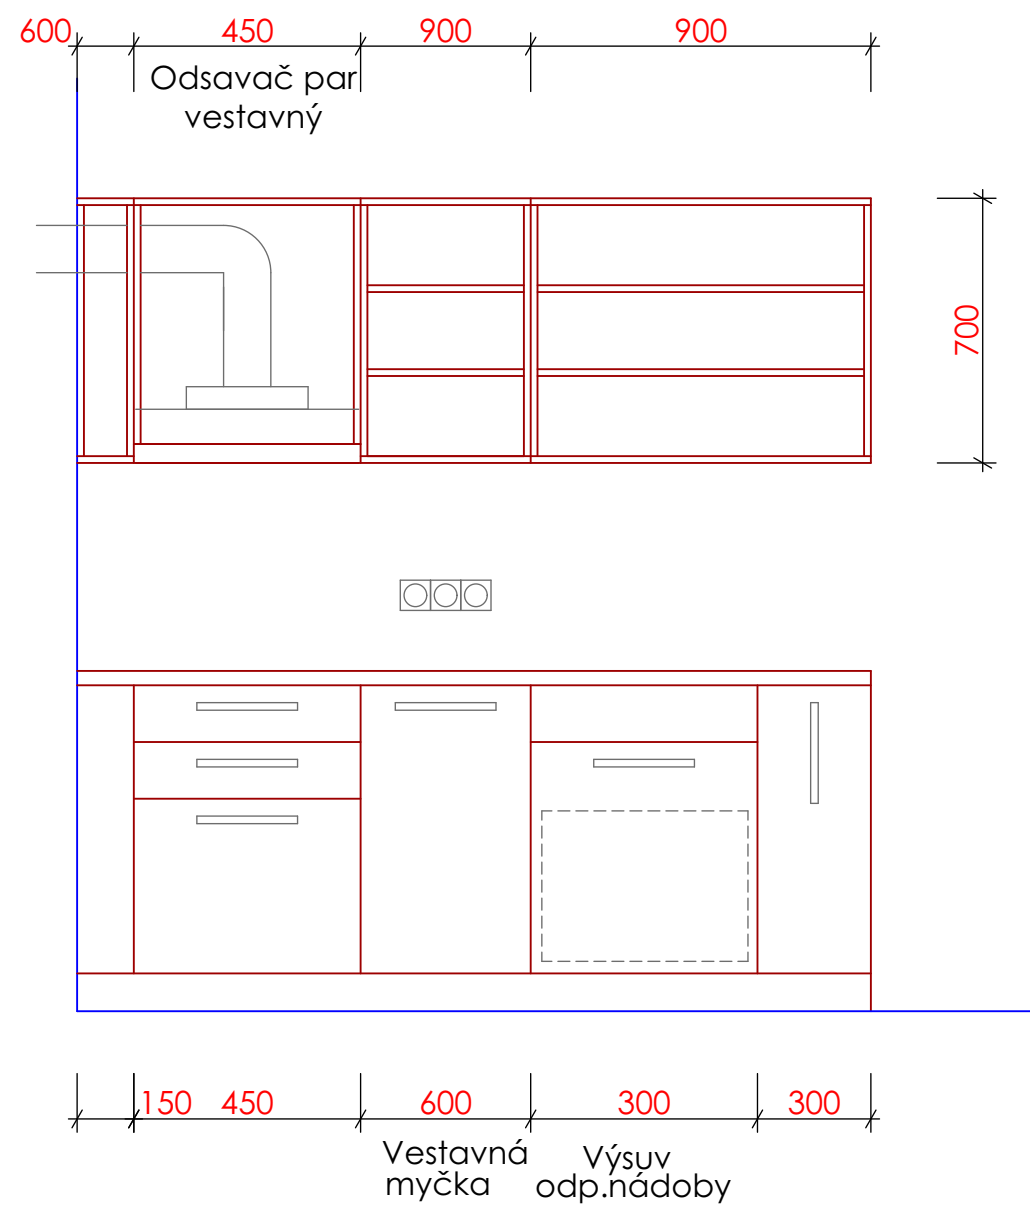

Pohled bez vrchních skříněk

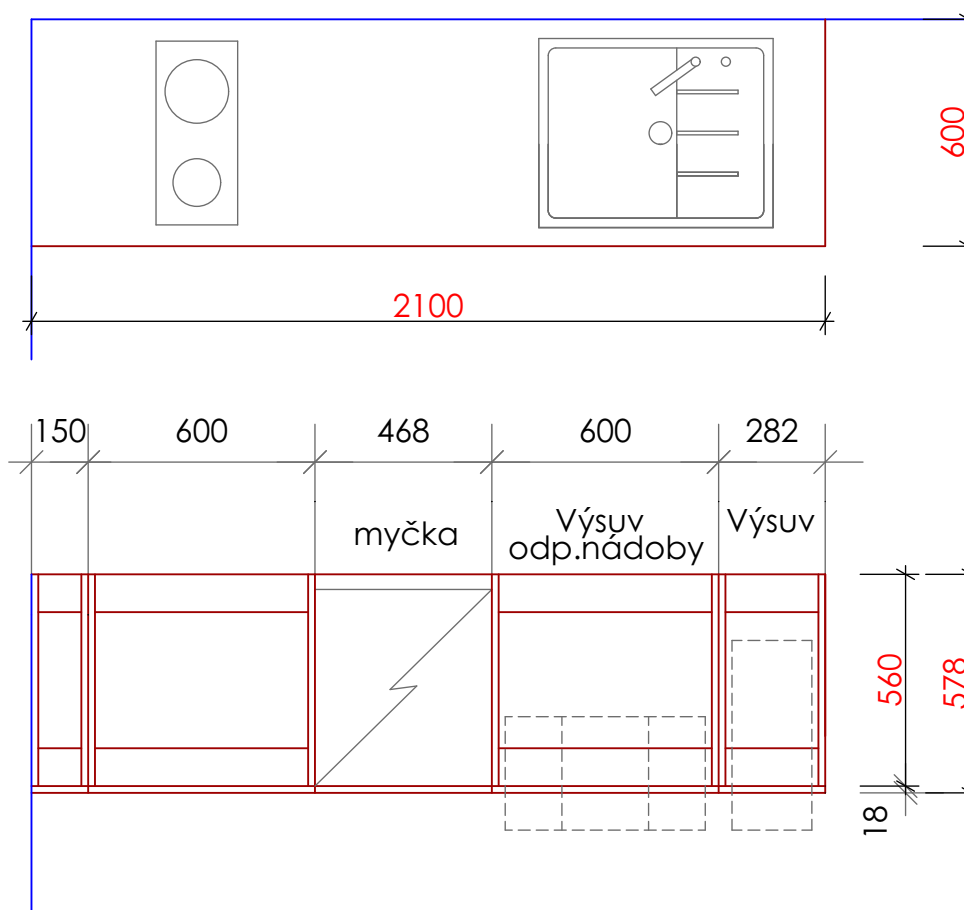


Pohled bez vrchních skříněk a pracovní desky

Rekonstrukce č.p.210 , Vrchlabí- interiér
Kuchyňská linka

m.1:20


Rozmístění zásuvek, el.přívodů , el.spotřebičů a svítidel

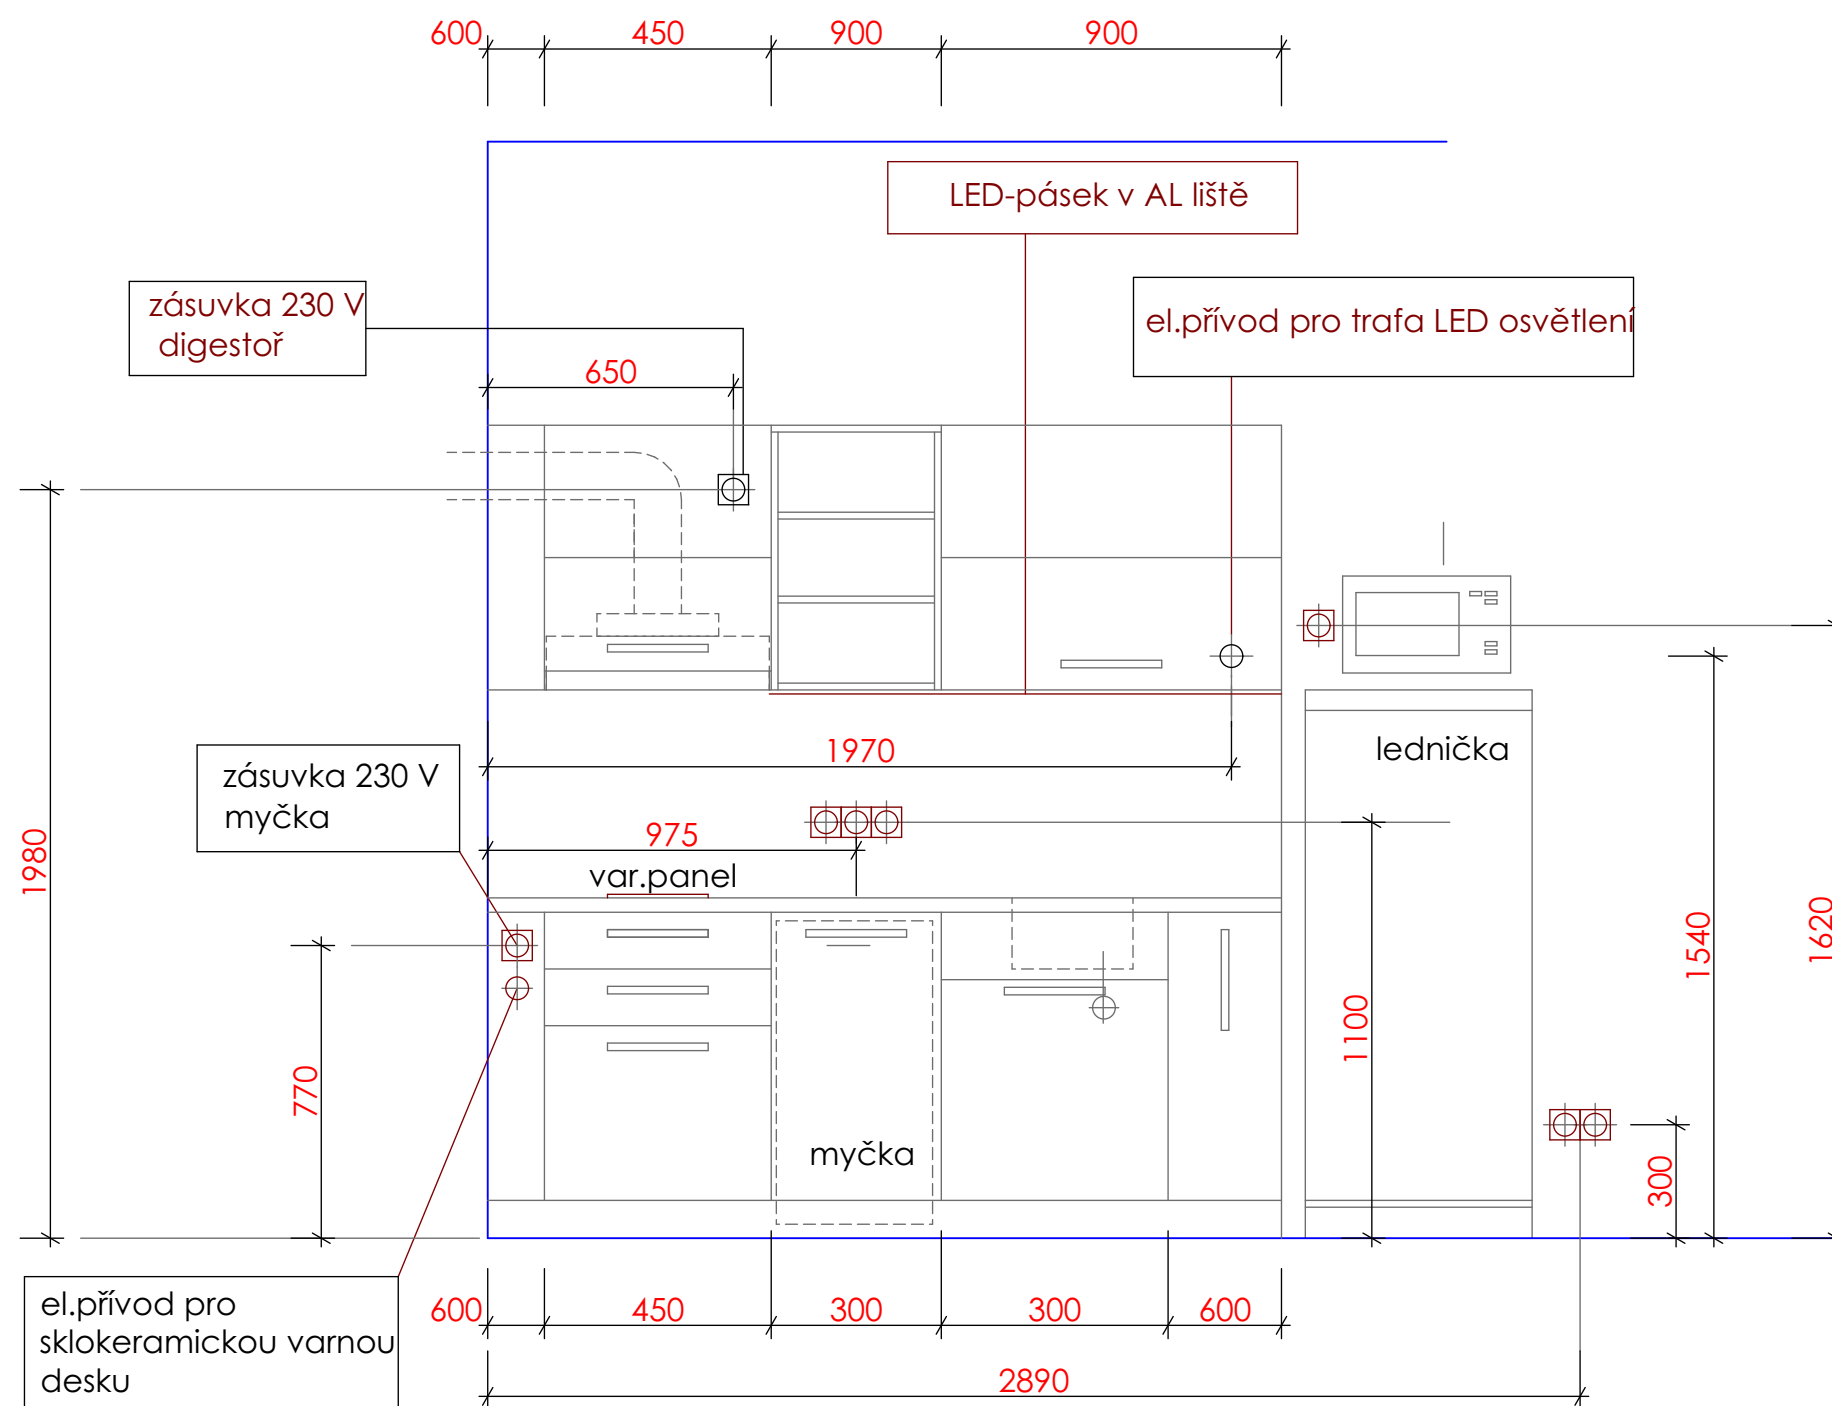


Rekonstrukce č.p.210 , Vrchlabí- interiér
Kuchyňská linka

m.1:20

Poznámka: ověřit rozměry po ukončení stavebních prací.

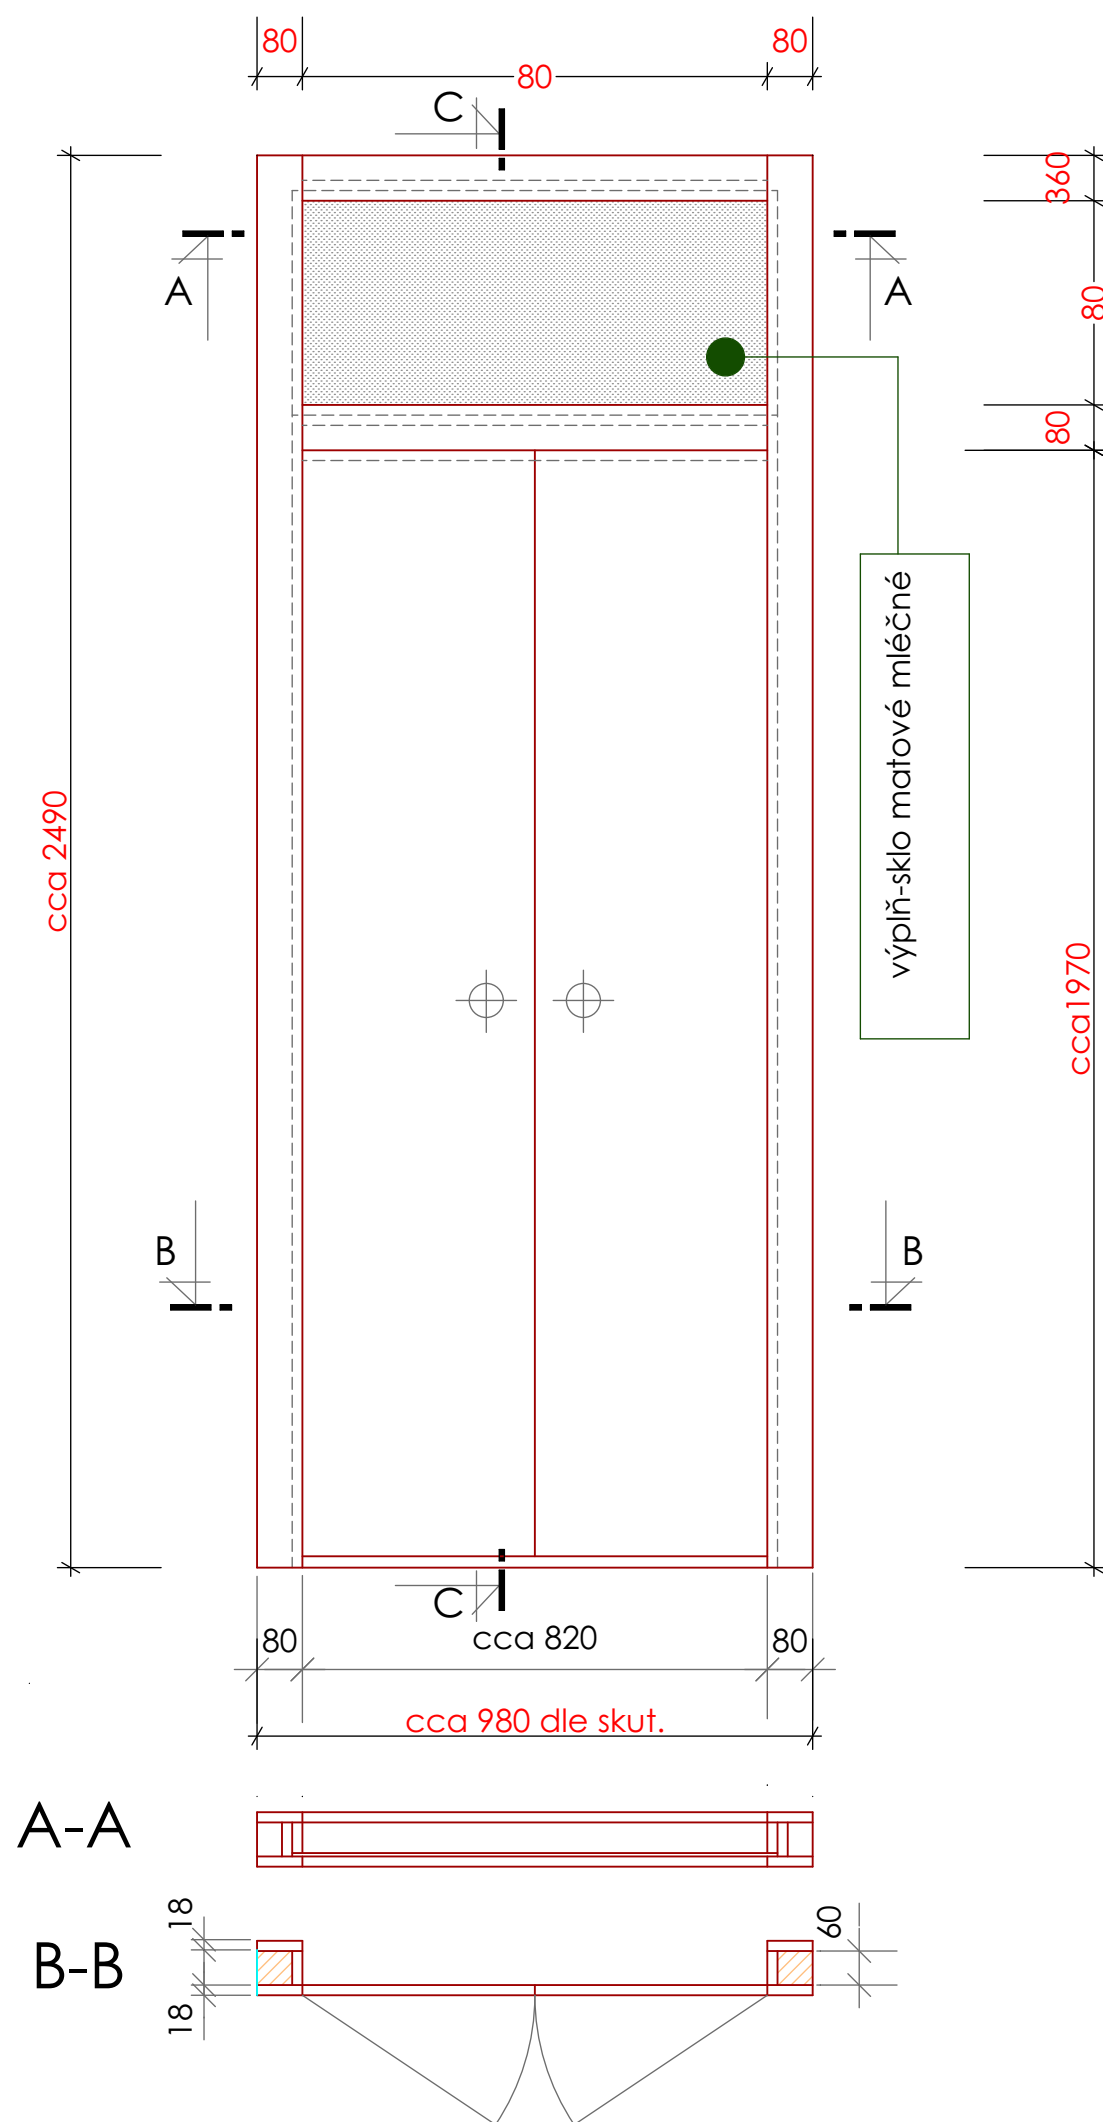

Místnost č.2.08 pol. č.33

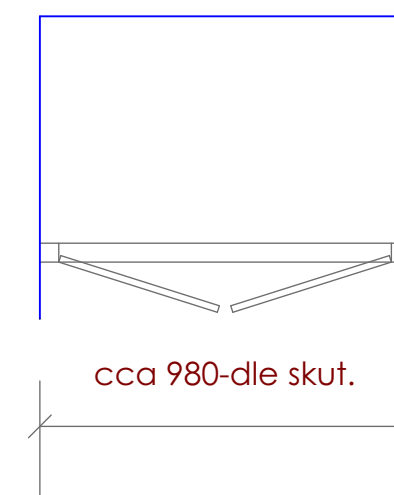

Provedení:
Rámová konstrukce- masiv SM,JD,BO
povrchová úprava -natěr barvou
v odstínu RAL č.6011 -Reseda green

Dveře + výplň nad dveřmi:
LTD tl.18 mm , dekor:
Barokní dub Amber / Amber Barogue Oak/
Úchytky: černá barva




Rekonstrukce č.p.210 , Vrchlabí- interiér

Vestavěná skříň

iv33

Poznámka: ověřit rozměry po ukončení stavebních prací.

Místnost č.2.05 pol. č.34

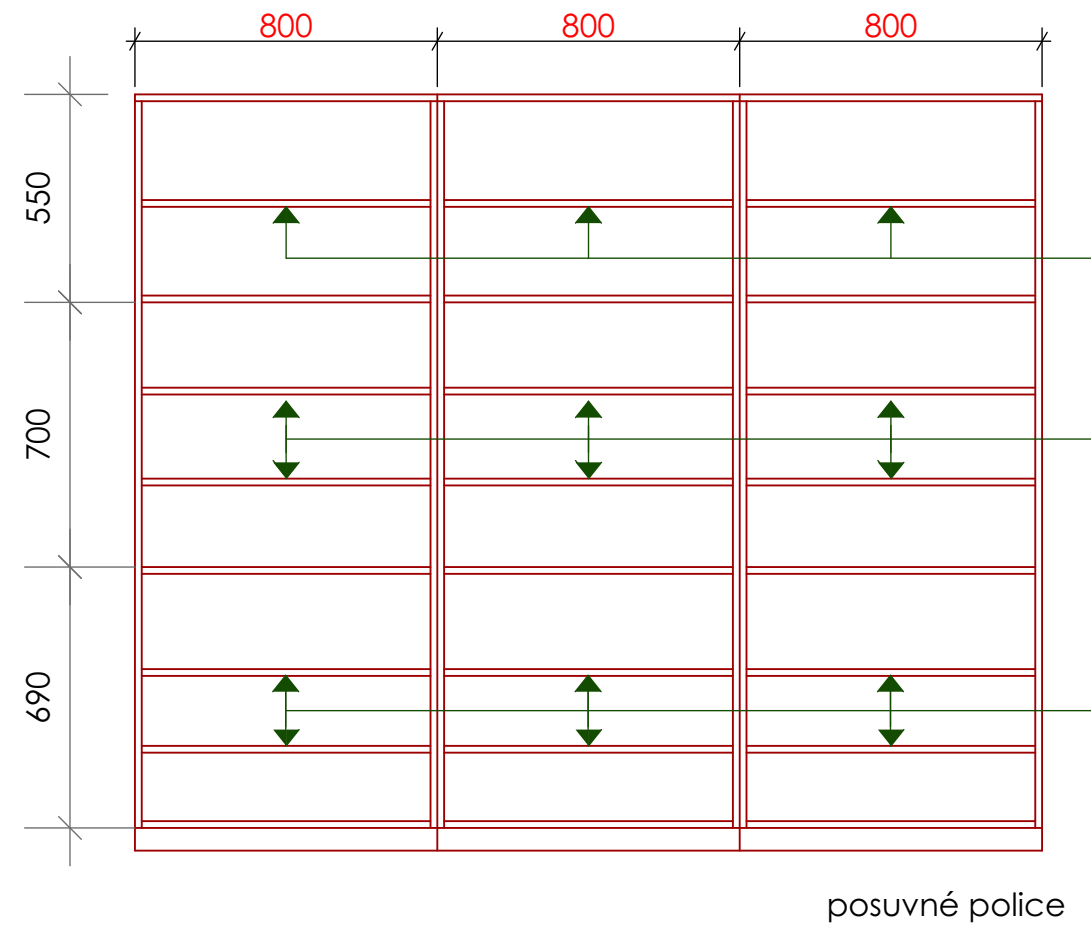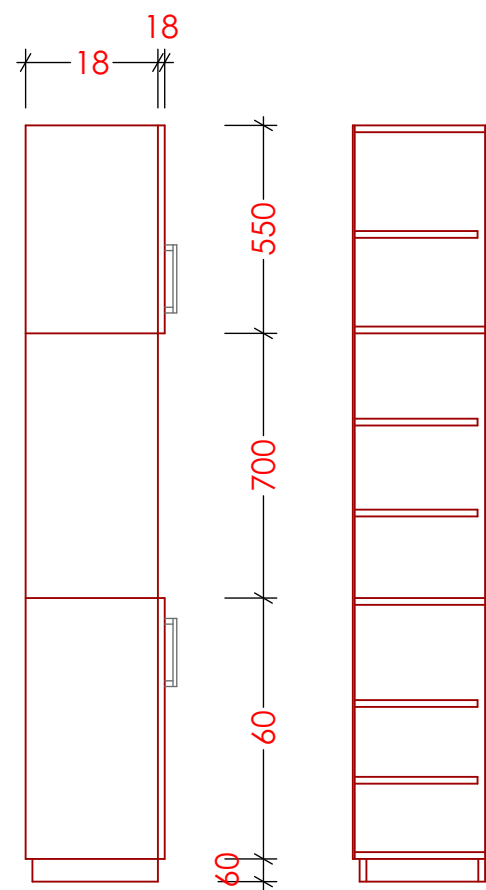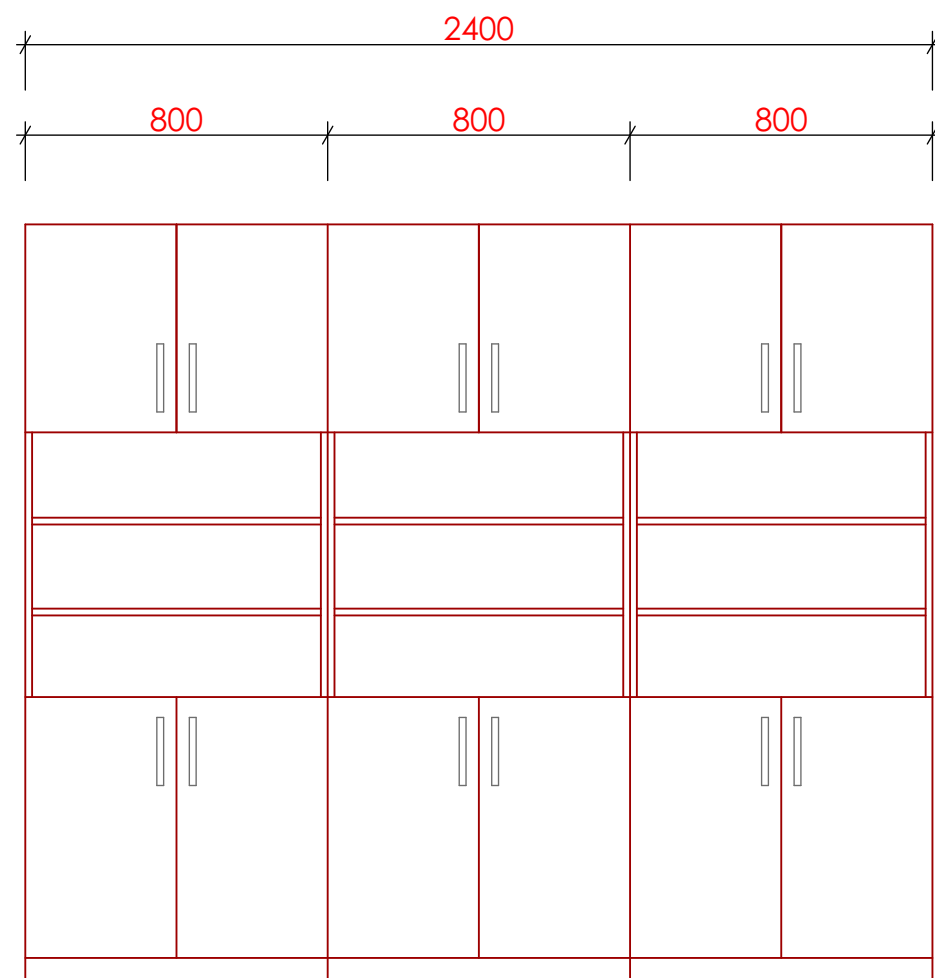

Pohled bez dvířek


Provedení:
LTD tl.18 mm , Barokní dub Amber /Amber Baroque Oak/
Úchytky: černá barva ,délka 160 mm
Všechny hrany ABS

Rekonstrukce č.p.210 , Vrchlabí- interiér

Sestava policových skříněk
/ 2400 x 350 x 2000 mm /

m.1:20


iv34

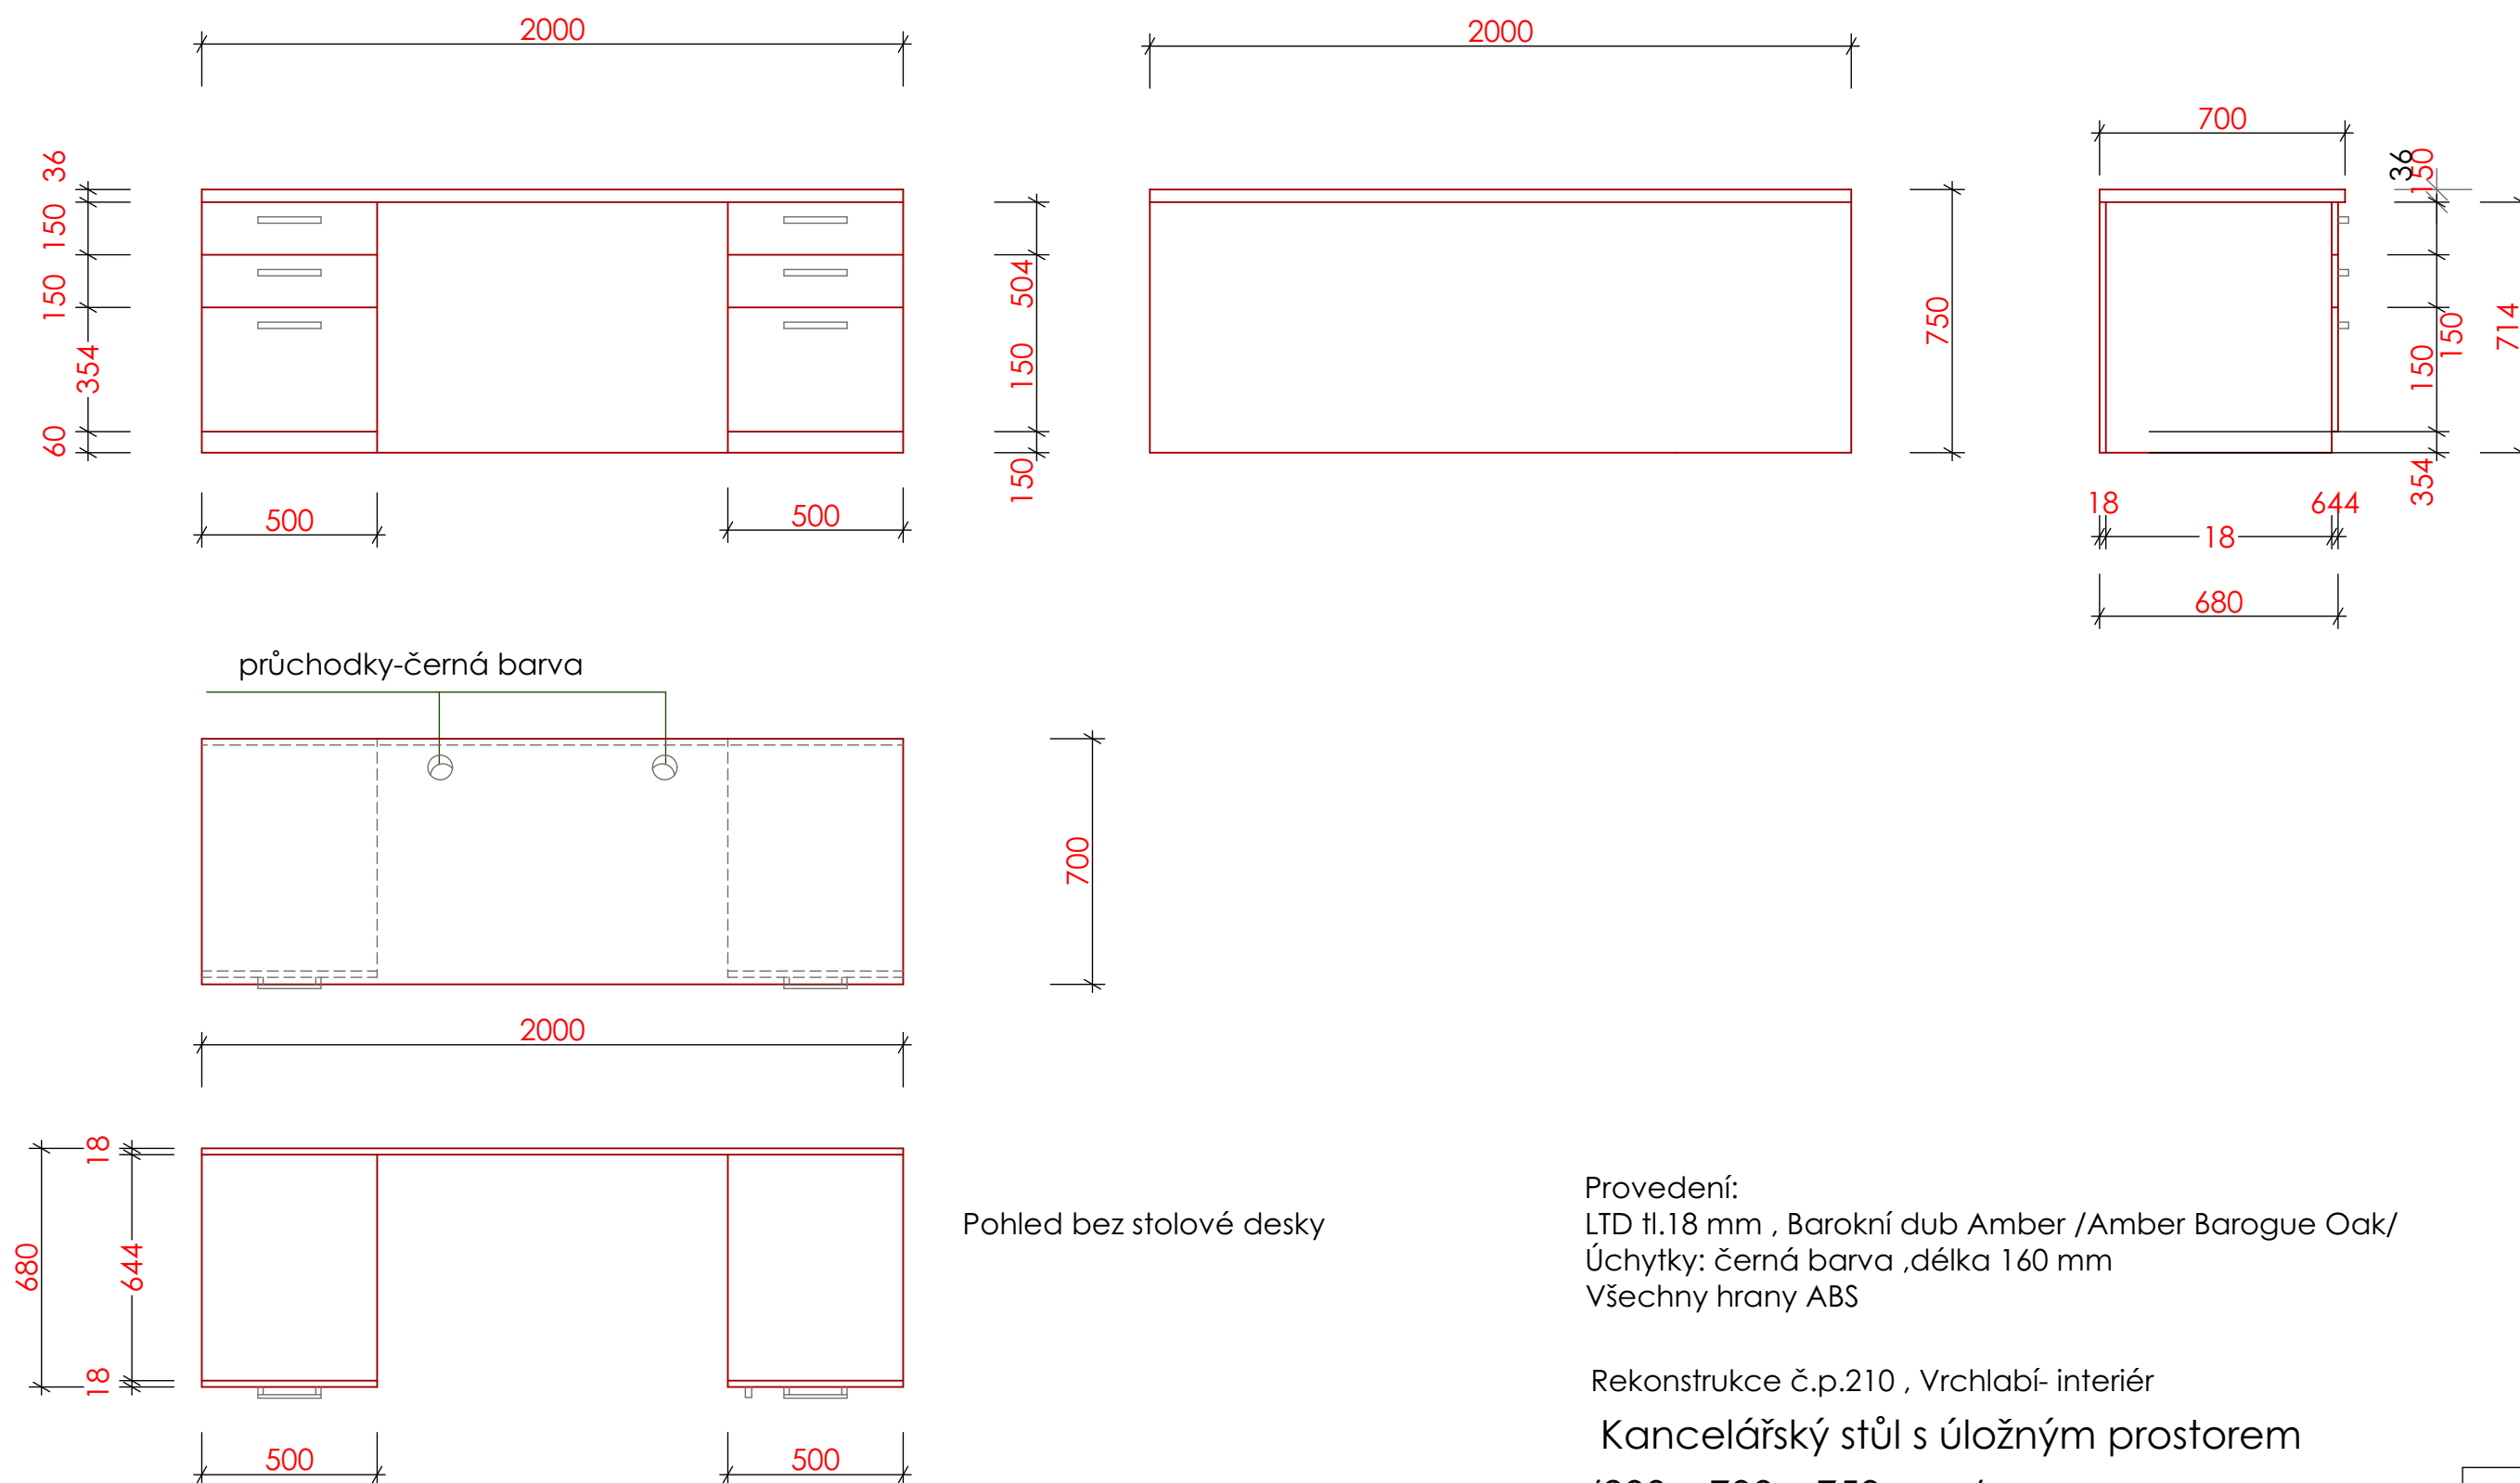


Provedení:
LTD tl.18 mm , Barokní dub Amber /Amber Barogue Oak/
Úchytky: černá barva ,délka 160 mm
Všechny hrany ABS

Rekonstrukce č.p.210 , Vrchlabí- interiér
Kancelářský stůl s úložným prostorem
/200 x 700 x 750 mm/

m.1:20

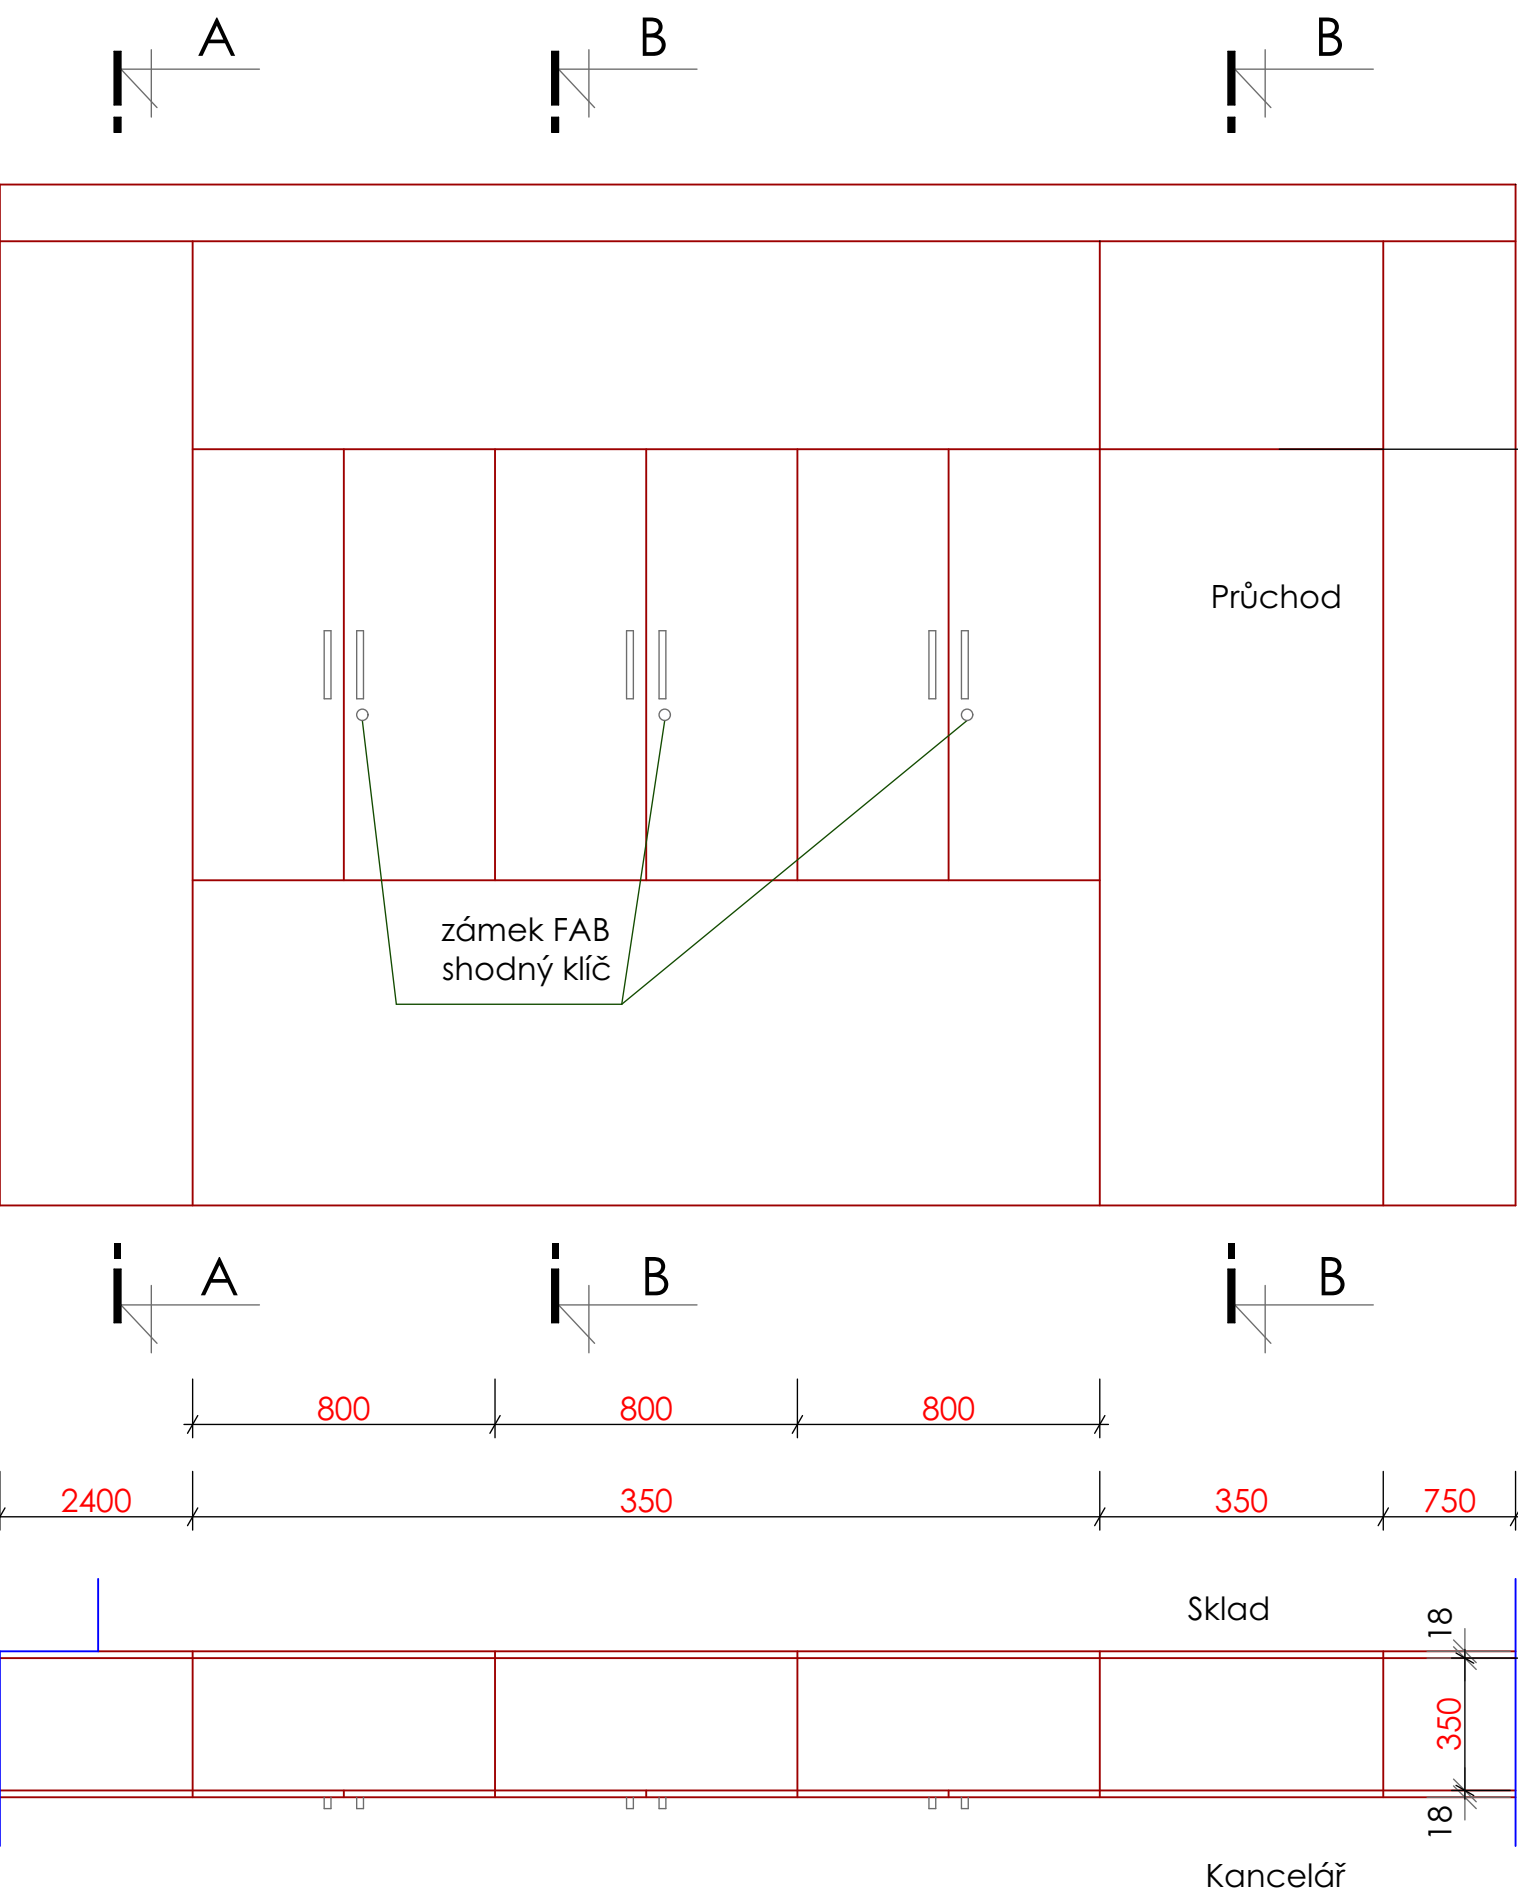

Místnost č.2.05 pol. č.36

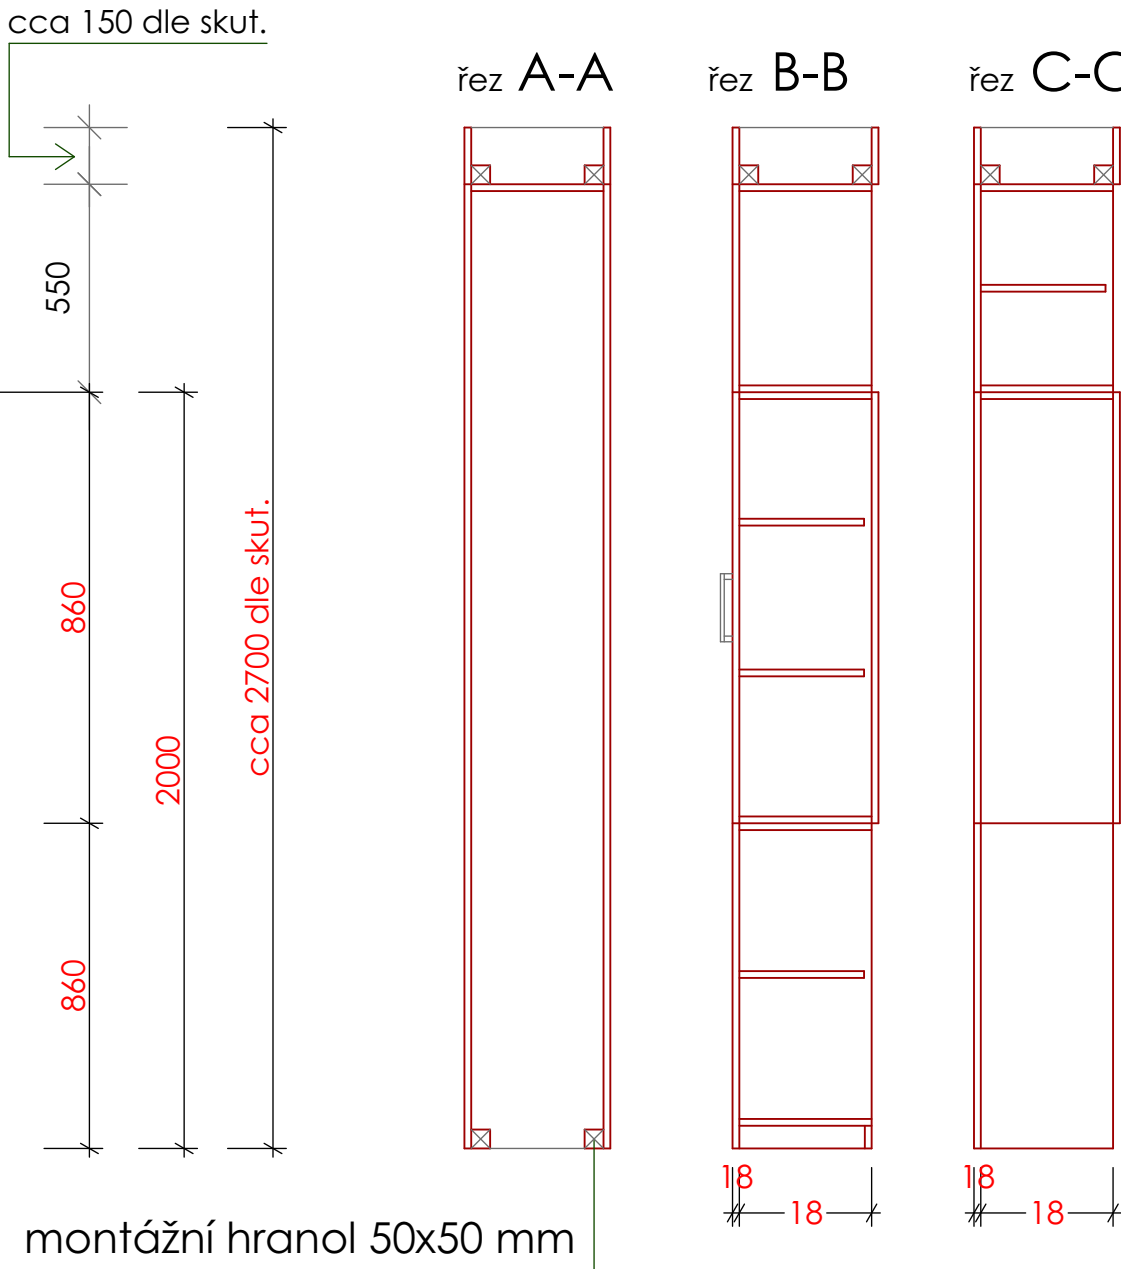


Provedení:
LTD tl.18 mm , Barokní dub Amber /Amber Baroque Oak/
Úchytky: černá barva ,délka 160 mm
Všechny hrany ABS

Rekonstrukce č.p.210 , Vrchlabí- interiér
Dělicí skříňková stěna s průchodem
/ 4000 x 350 x v.místnosti cca 2700 mm /
m.1:20

čelní pohled ze skladu

Místnost č.2.05 pol. č.36

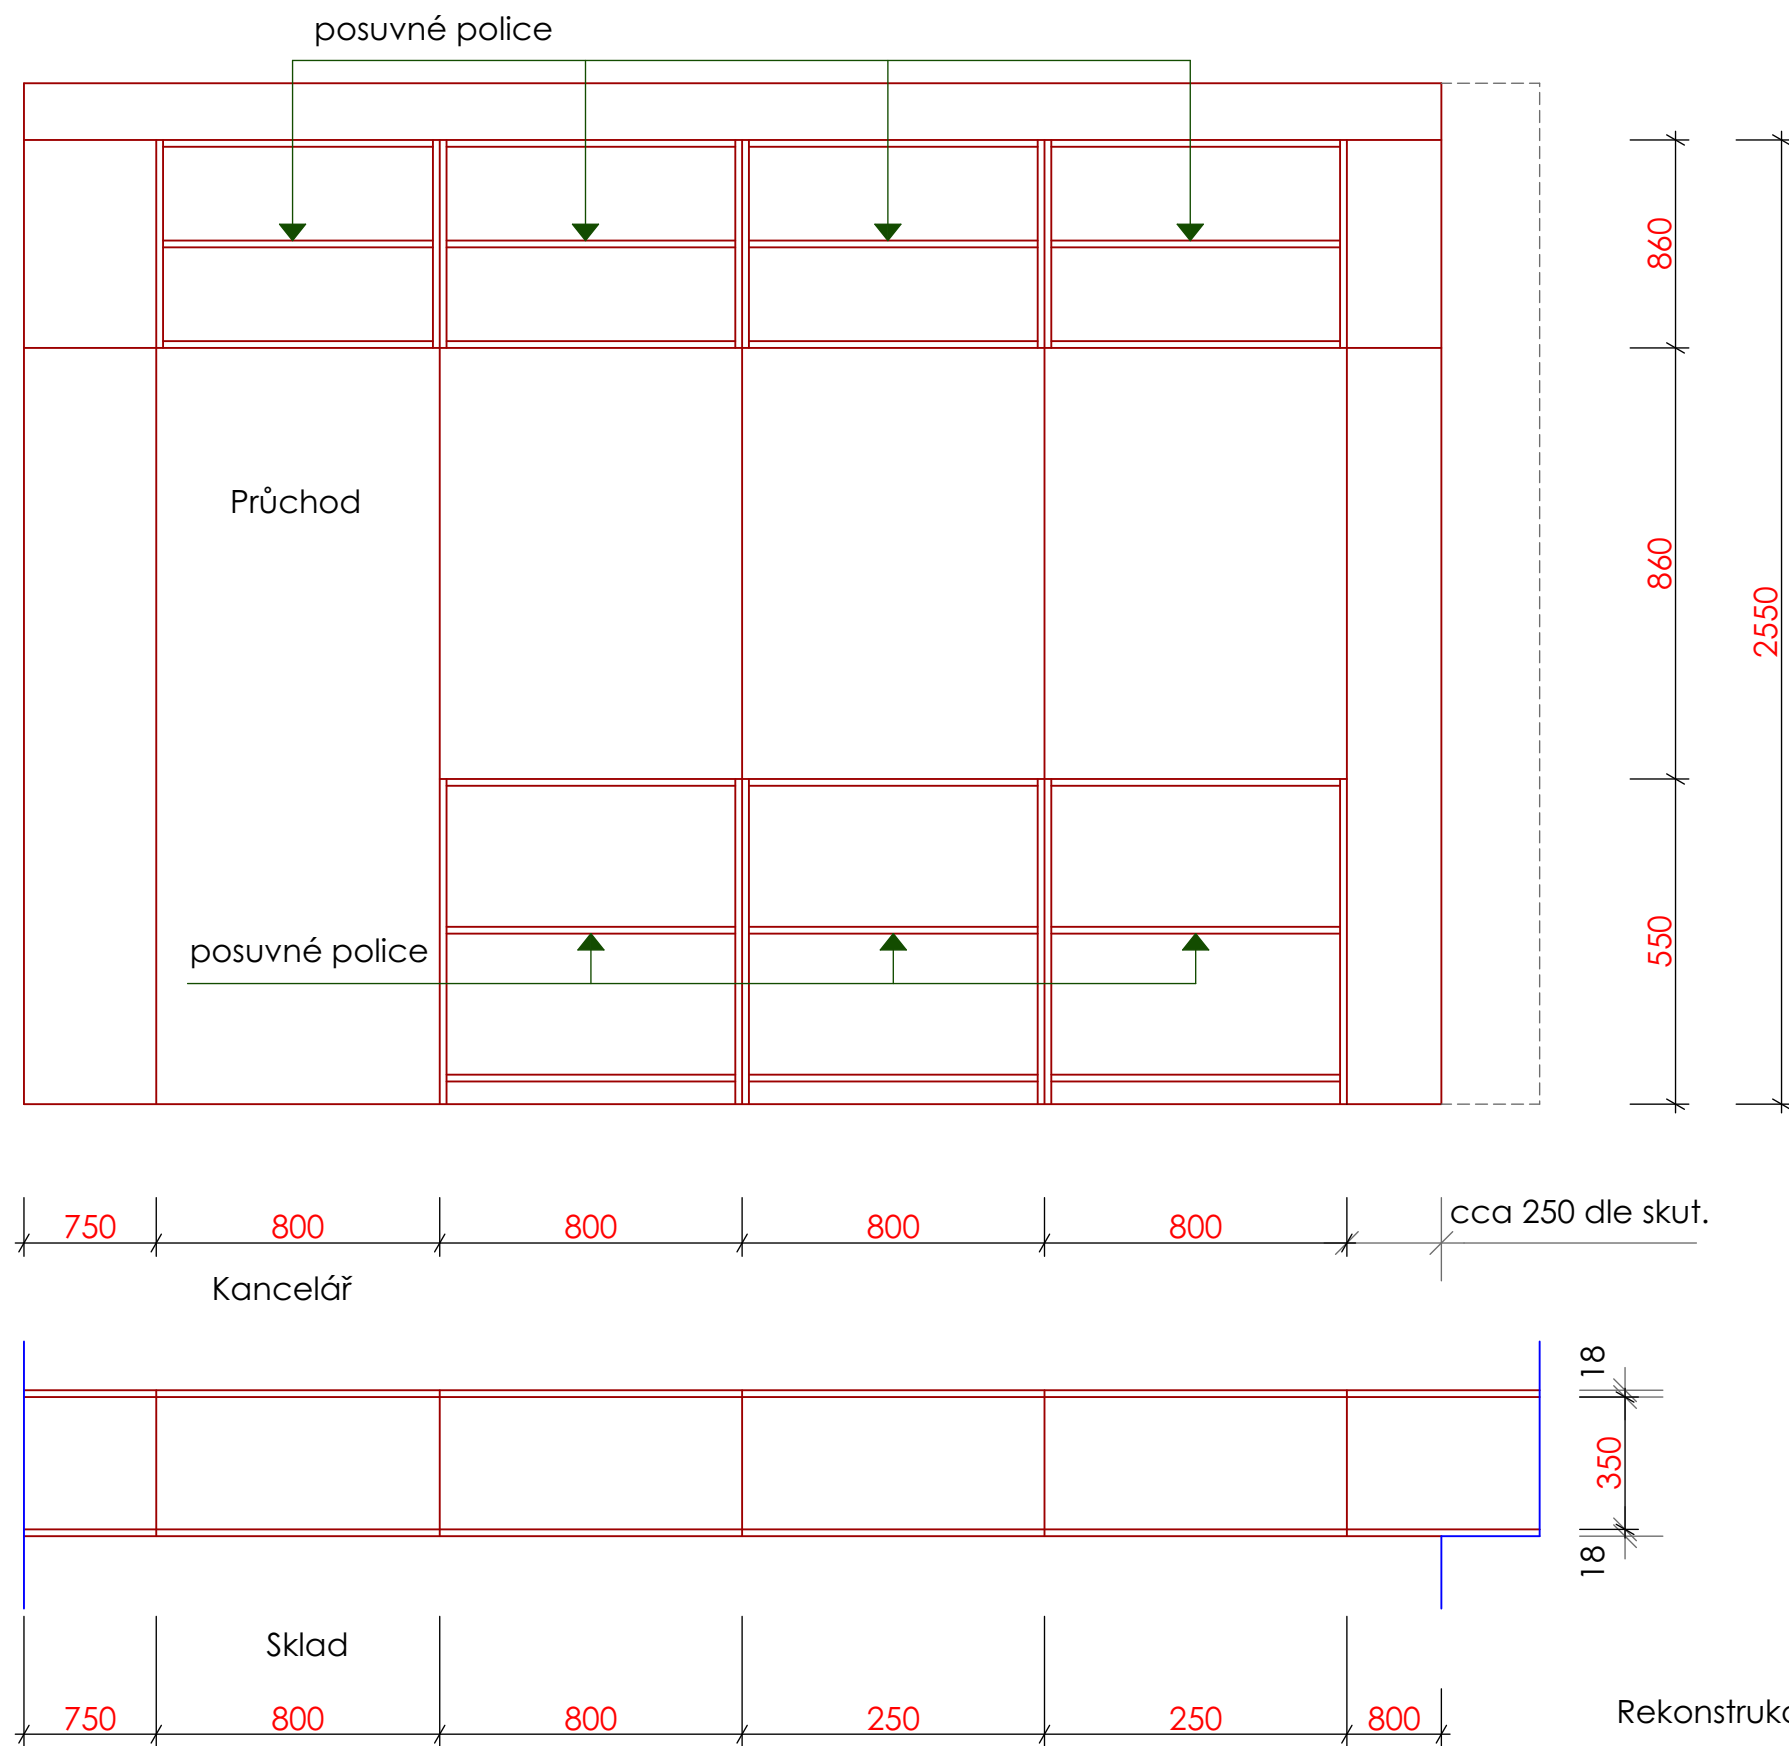


Rekonstrukce č.p.210 , Vrchlabí- interiér

Dělicí skříňková stěna s průchodem
/ 4000 x 350 x v.místnosti cca 2700 mm /

m.1:20

Poznámka: ověřit rozměry po ukončení stavebních prací.



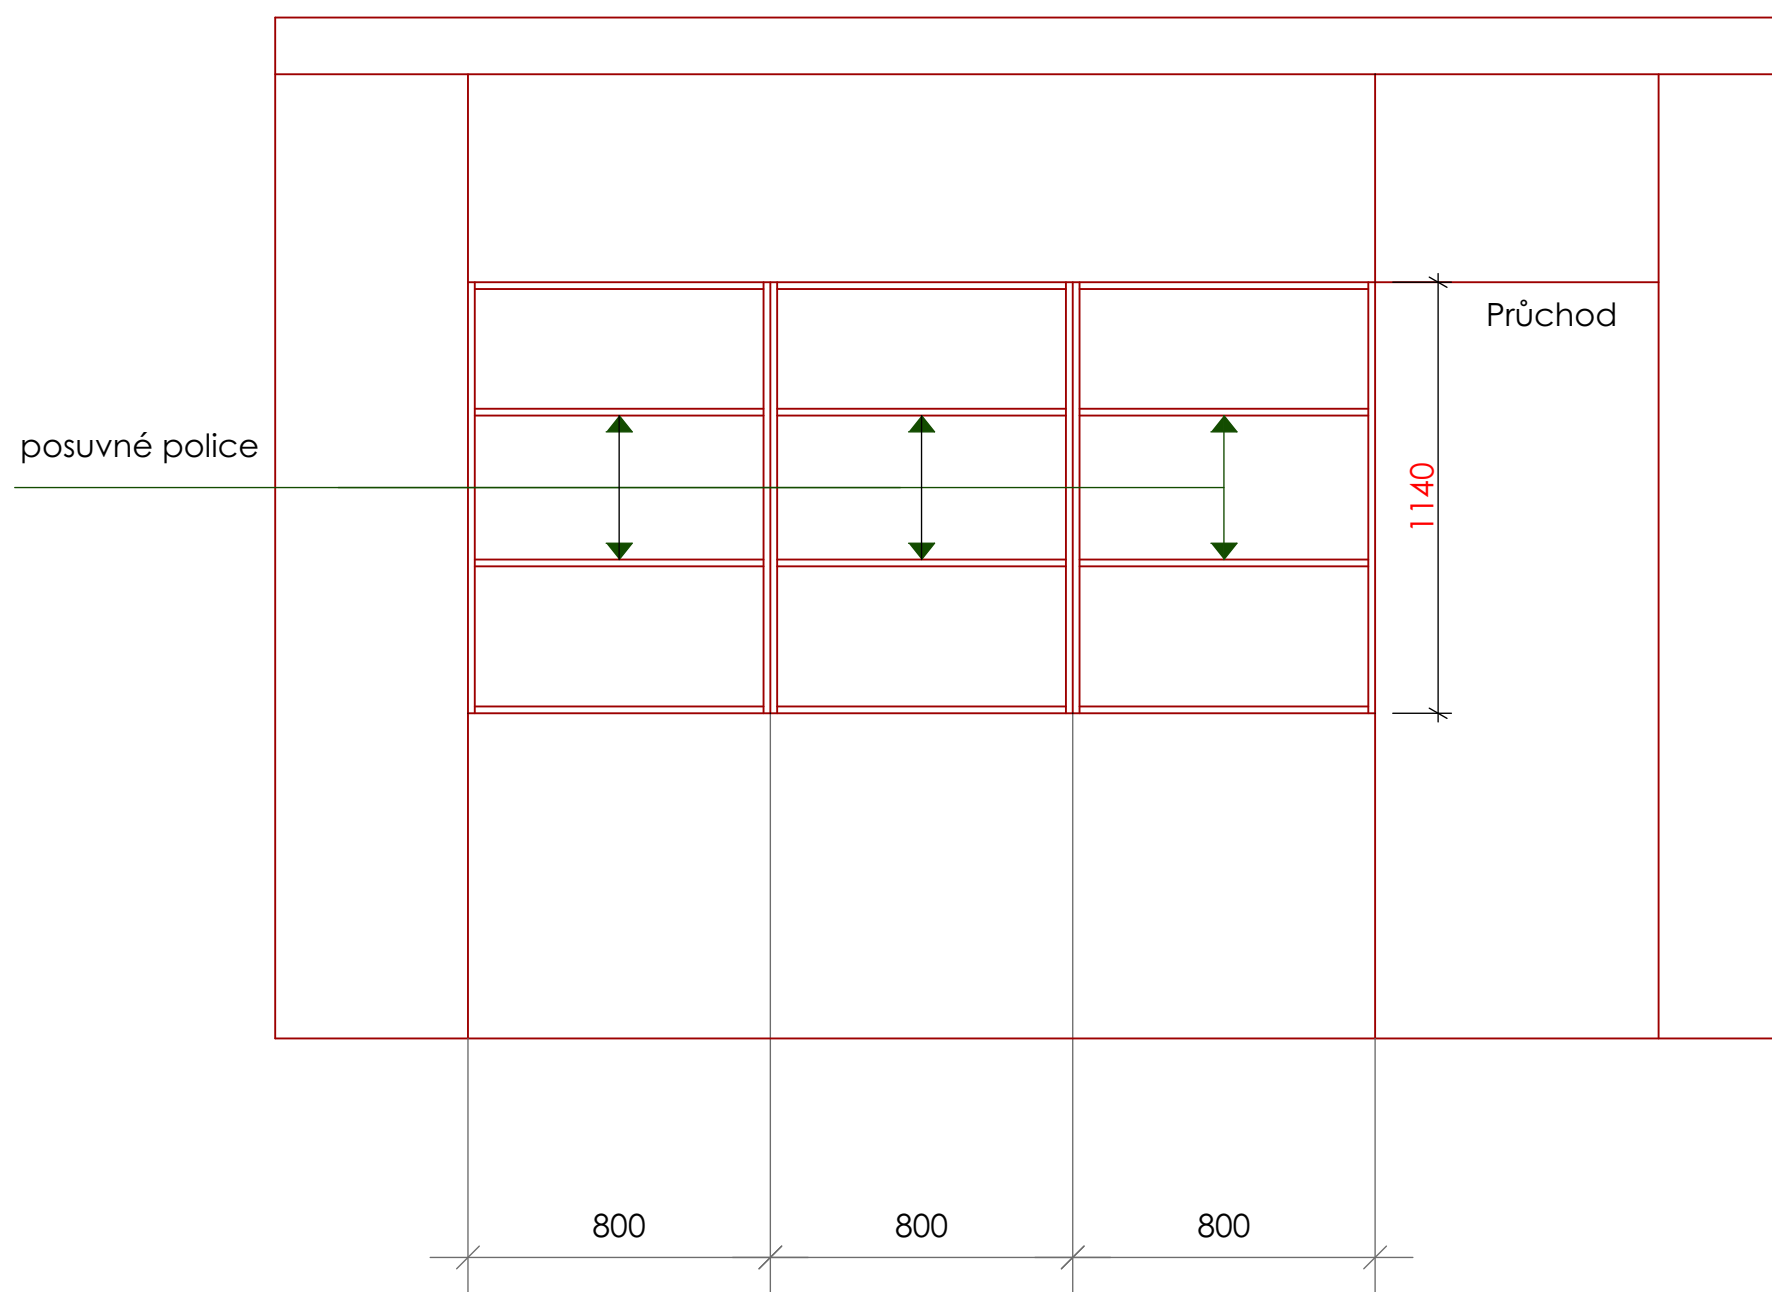


Rekonstrukce č.p.210 , Vrchlabí- interiér


Dělící skříňková stěna s průchodem
/ 4000 x 350 x v.místnosti cca 2700 mm /

m.1:20

Vstup do objektu z chodníku + pavlač+zadní vstup pol.č.40

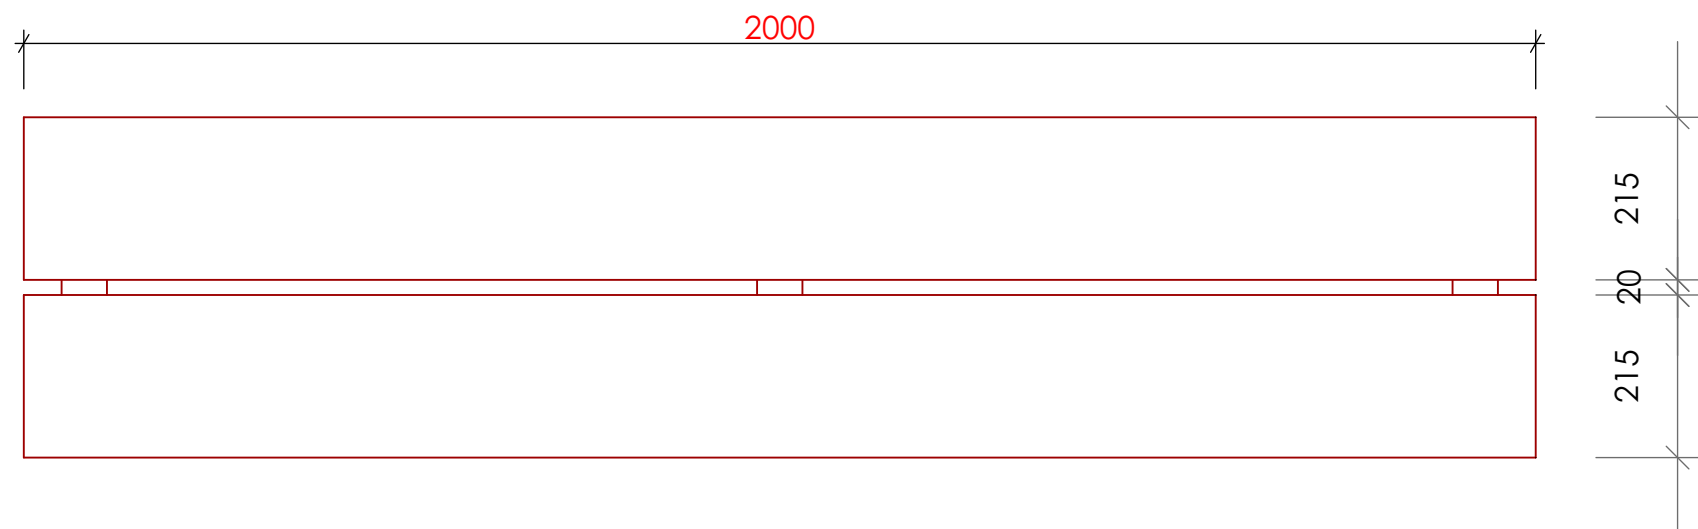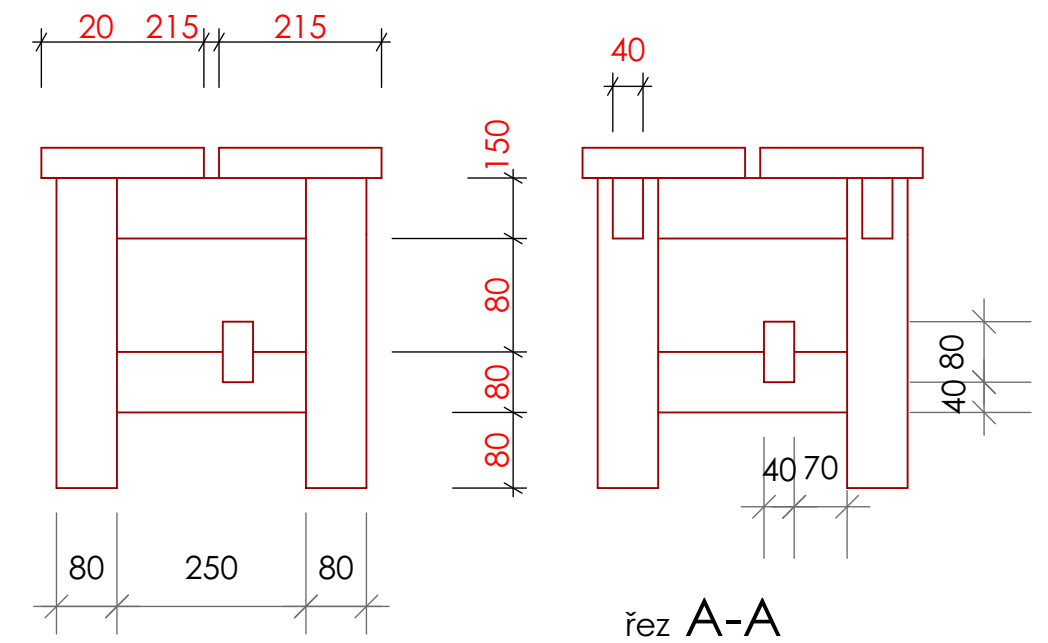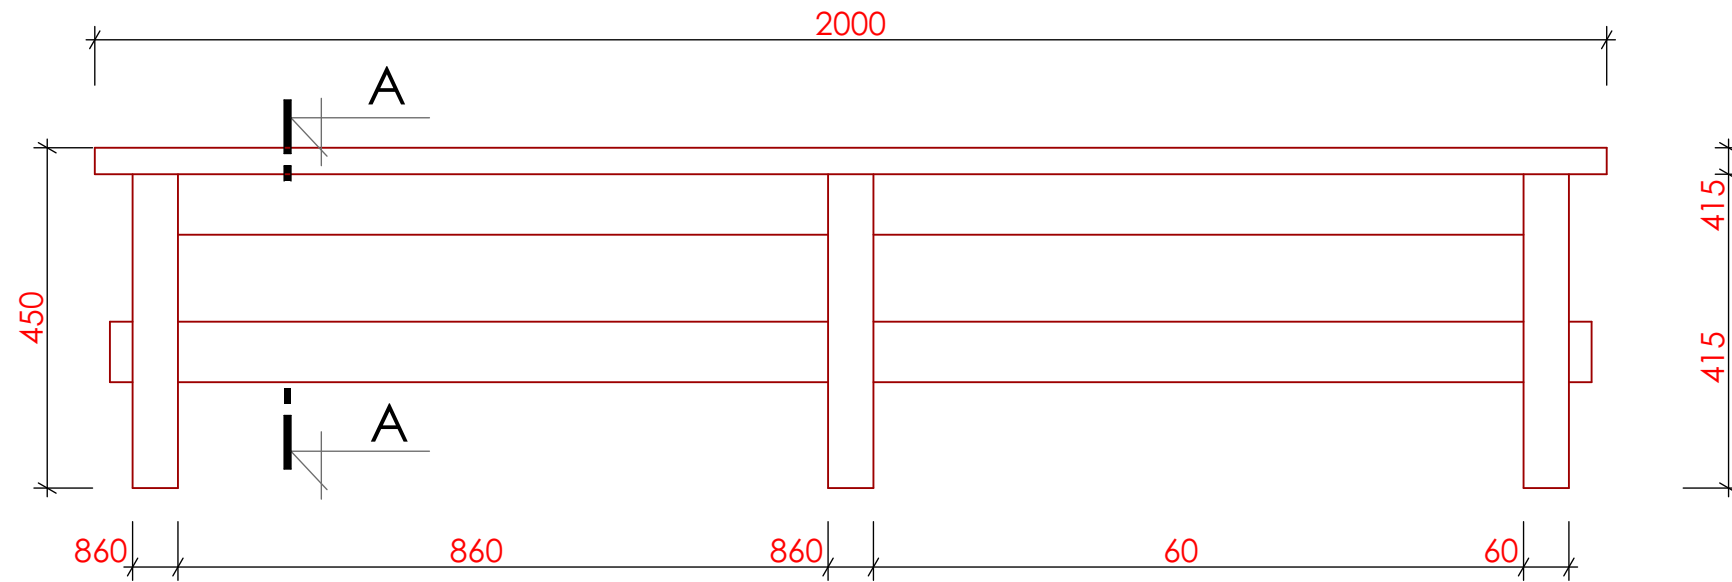


Pohled bez sedáku

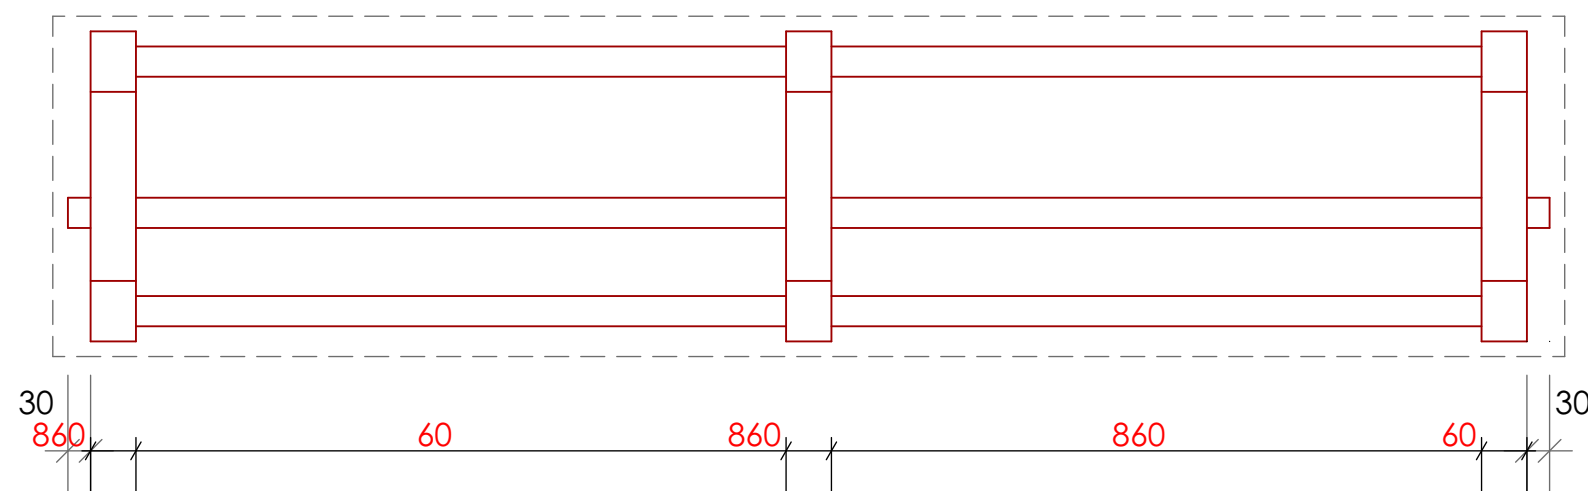

materiál: masiv borovice
povrchová úprava: bez povrchové úpravy


Rekonstrukce č.p.210 , Vrchlabí- interiér
Lavice
/2000 x 450 x 450 mm/
m.1:10

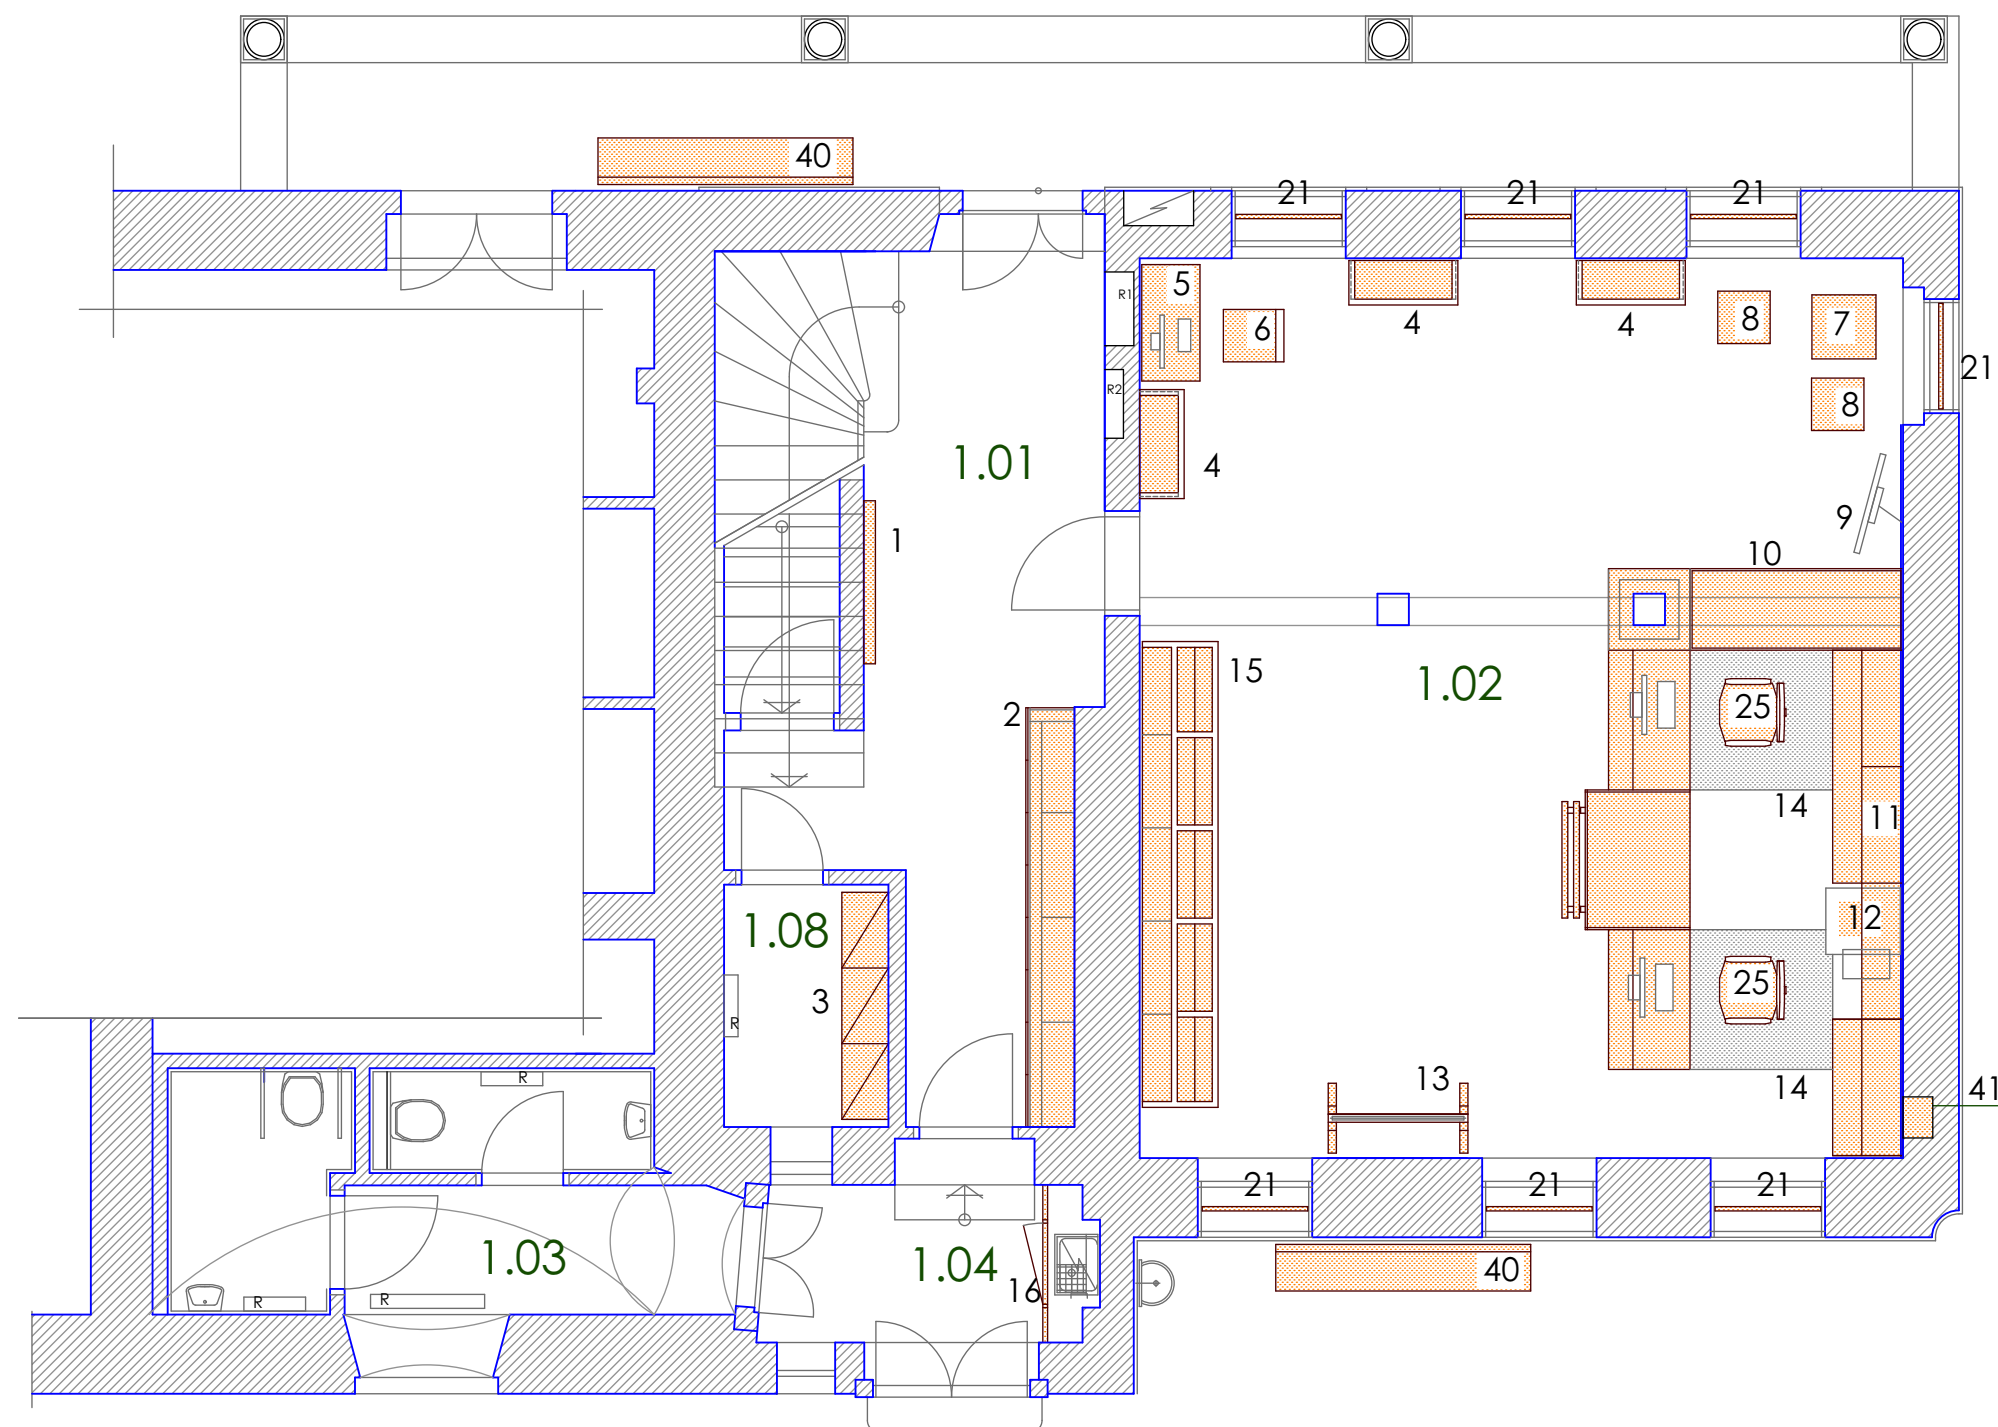

- 1.01 vestibul
- 1.02 infocentrum
- 1.03 WC-ženy+ imobilní
WC muži
- 1.04 zádveř
- 1.08 sklad propag.materiálu

Rekonstrukce č.p.210 , Vrchlabí
Změna stavby před dokončením
1.n.p.- půdorys interiéru

a 1

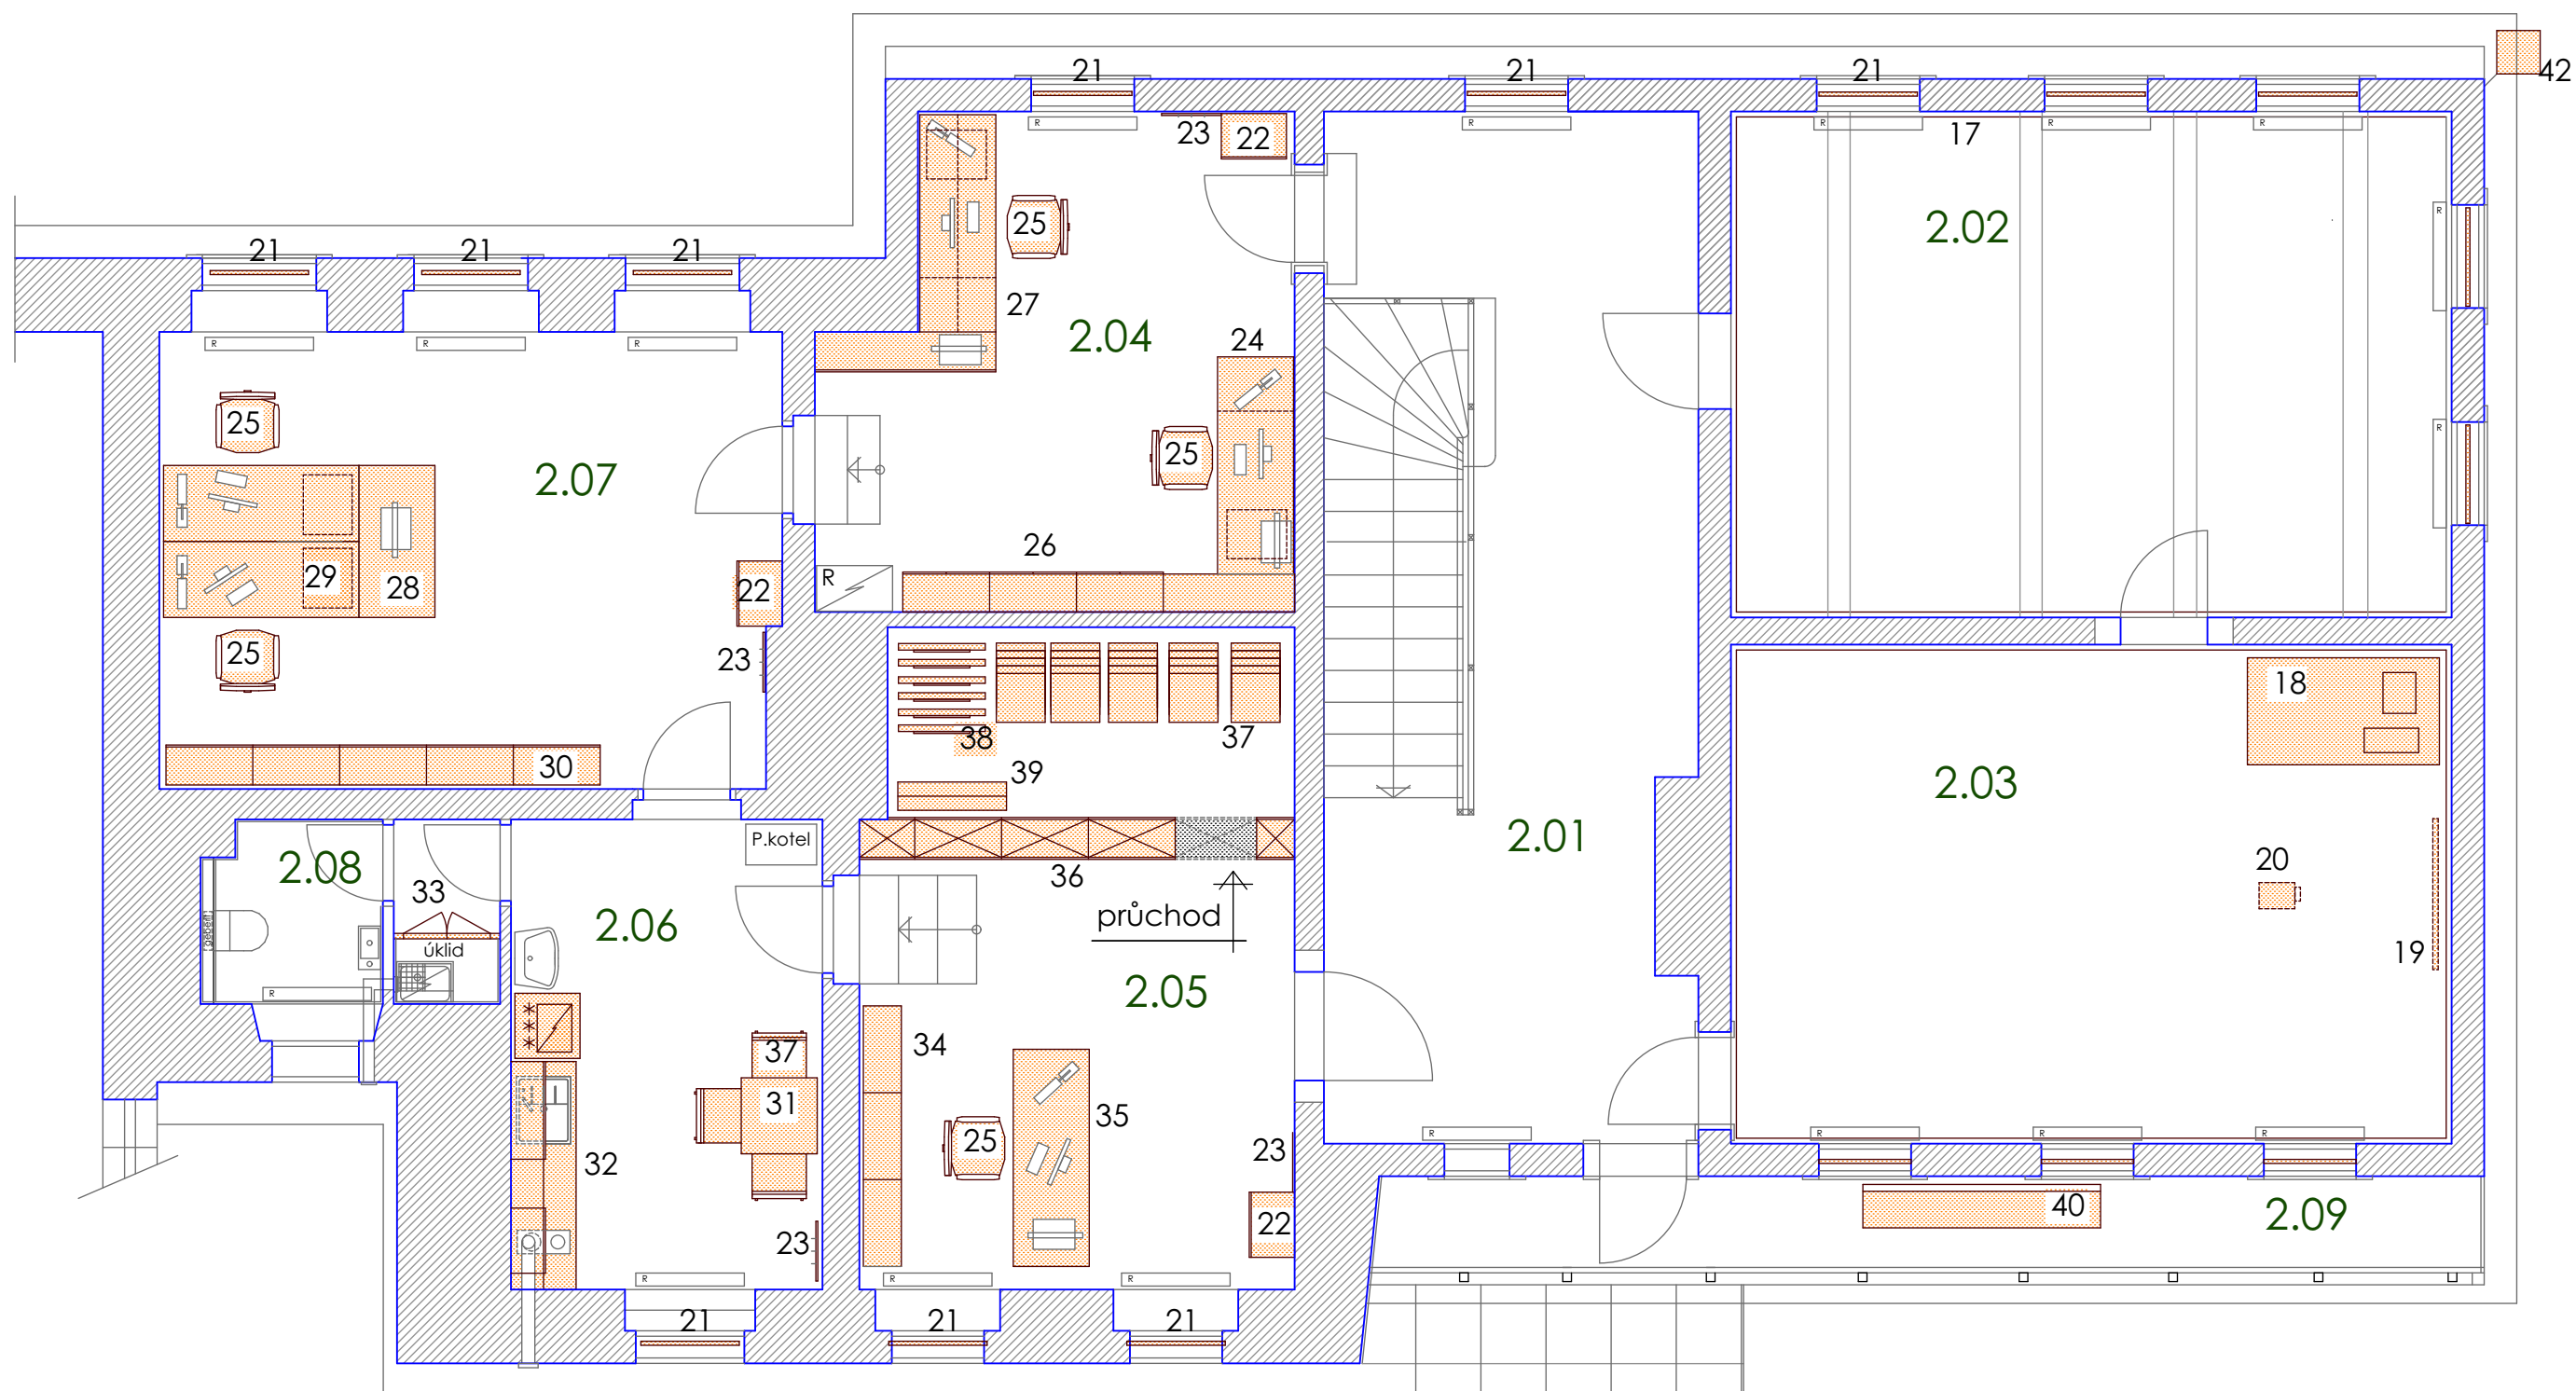

- | | | | |
|------|-------------------|------|-----------------------|
| 2.01 | vestibul | 2.06 | denní místnost |
| 2.02 | výstavní prostory | 2.07 | kancelář |
| 2.03 | výstavní prostory | 2.08 | WC+ předstíň-personál |
| 2.04 | kancelář | 2.09 | pavlač |
| 2.05 | kancelář | | |

Rekonstrukce č.p.210 , Vrchlabí
Změna stavby před dokončením
2.n.p.- půdorys interiéru

č.	označení	ks.	č.výkresu
1	nástěnka 1400 x 10000 mm, plocha kovová pro magnety	1	iv 1
2	skříňová sestava-policová-3600 x 418 x v. místnosti cca 2900 mm	1 sest.	iv 2 , iv 3
3	regálová sestava-kovová nosná kostra	1 sest.	
4	regál-šikmé police + spodní část-zásuvky - 900x 350 x 1600 mm	3	iv 4
5	stůl pod PC-veřejný internet	1	iv 5
6	židle -dřevěná	1	
7	stolek-konferenční	1	iv 6
8	sedák	2	iv 7
9	interaktivní monitor	1	stávající
10	sestava obslužného pultu	1 sest.	iv 7,iv 8, iv 9,iv 10, iv11
11	regálová sestava za obslužným pultem-horní část policová spodní část opatřena dvířky + zásuvky	1 sest.	iv 12 , iv 13
12	kopírka	1	stávající
13	stojan na ramínka-masiv	1	iv 14
14	podložka pod kancelářské židle- pro tvrdé podlahy	2	
15	regálová sestava s nástavcem pro osvětlení vrchní část policová, spodní část uzavřená/zásuvky/ 4000 x 450 x 2150 mm	1 sest.	iv 15, iv 16
16	vestavná úklidová skříň	1 sest.	iv 17, iv 18, iv 19
17	lišta pro zavěšování obrazů a bodových svítidel	2 sest.	
18	dětský koutek- koberec	1	
19	promítací plátno s dálkovým ovládáním	1	není předmětem veřejné zakázky
20	datový projektor-osazený na stropním držáku	1	není předmětem veřejné zakázky
21	vnitřní roleta-látková osazena do špaletového okna	23	
22	šatní skříň	3	iv 20
23	věšáková stěna	4	iv 20

Rekonstrukce č.p.210 , Vrchlabí
Vybavení interiéru-kusovník

č.	označení	ks.	cena za ks.bez DPH
24	kancelářský stůl s úložným prostorem	1 sest.	iv 21
25	kancelářská židle-pojízdná,čalouněná + područky	7	
26	sestava policových kancelářských skříněk 3000x 350 x 2000 mm	1 sest.	iv 22, iv 23
27	sestava kancelářského stolu s úložným prostorem, +sestava skříněk -policové a zavěšená police nad stolem	1 sest.	iv 24
28	stůl pod tiskárnu s úložným prostorem	1	iv 25
29	kancelářský stůl s úložným prostorem	2	iv 26
30	sestava kancelářských skříněk 4000 x 350 x 2000 mm	1 sest.	iv 27 , iv 28
31	stůl 700 x 700 mm	1	iv 29
32	kuchyňská linka + spotřebiče: lednice,MV trouba,, varný panel,digestoř a myčka	1 sest.	iv 30 , iv 31 , iv 32
33	úklidová vestavná skříň	1	iv 33
34	sestava policových kancelářských skříněk 2400 x 350 x 2000 mm	1 sest.	iv 34
35	kancelářský stůl s úložným prostorem	1 sest.	iv 35
36	dělicí skříňková stěna s průchdem 4000 x 350 x výška místnosti cca 2700 mm	1 sest.	iv 36, iv 37 , iv 38
37	dřevěná stohovatelná židle	33	sériový výrobek
38	skládací stůl 700 x 1800mm	6	sériový výrobek
39	pojízdny s věšák na ramínka	1	sériový výrobek
40	lavice-masiv 2000 x 450 x 450 mm	3	iv 39
41	vestavný trezor	1	není předmětem veřejné zakázky
42	označení informačního centra logo na reklamním poutači-rozm. 500x500x500mm	1 sest.	

Rekonstrukce č.p.210 , Vrchlabí
Vybavení interiéru-kusovník