




SITUAČNÍ VÝKRES ŠIRŠÍCH VZTAHŮ
M 1: 10 000

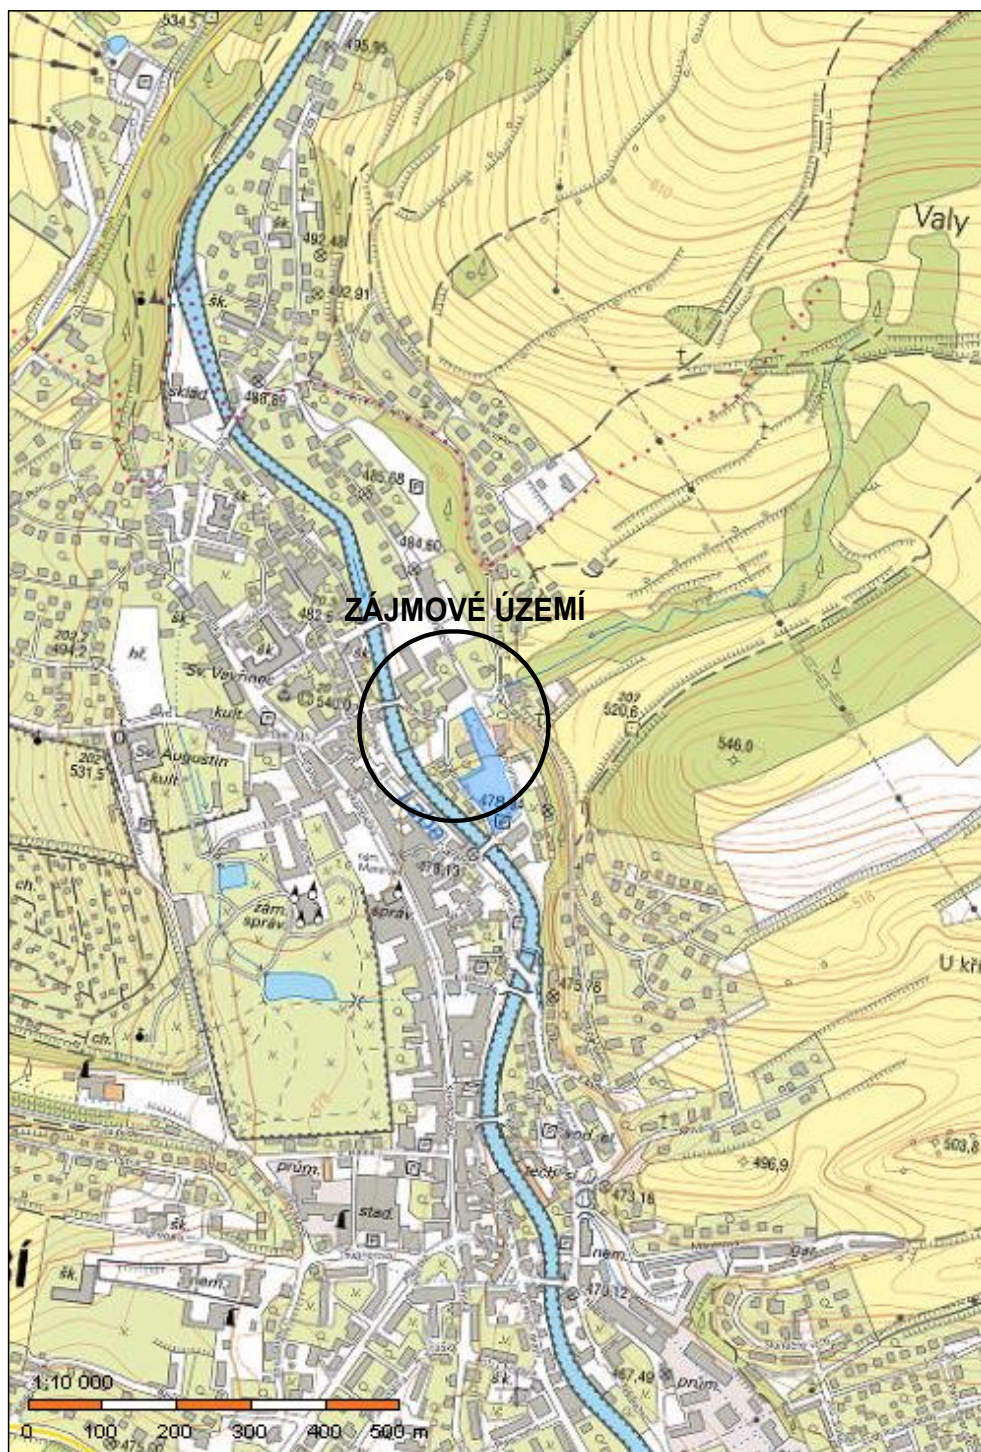

INVESTOR: MĚSTO VRCHLABÍ ZÁMEK 1, 543 01 VRCHLABÍ			<div>Ing. Aleš Kreisl</div> <div>PROJEKTY VODOHOSPODÁŘSKÝCH STAVEB</div> <div>Fügenerova 42, Vrchlabí</div> <div>mob. 604 418 606, email: ales.kreisl@seznam.cz</div>		
MÍSTO: VRCHLABÍ					
ČÍSLO ZAKÁZKY:	STUPEŇ:	VYPRACOVAL:	PROJEKTANT:	DATUM:	MĚŘÍTKO:
	DPZ + DPS	PETRA PAULÍČKOVÁ	ING. ALEŠ KREISL	04/2025	1:10 000
AKCE: OBNOVA ZATRUBENÉHO POTOKA "U KINA" - VRCHLABÍ IO 2.4.0.4.1 - OBNOVA ZATRUBENÉHO POTOKA IO 2.0.6.4.2 - OBNOVA VODOVODNÍHO ŘADU					ČÍSLO PŘÍLOHY: C.1
PŘÍLOHA: SITUAČNÍ VÝKRES ŠIRŠÍCH VZTAHŮ					

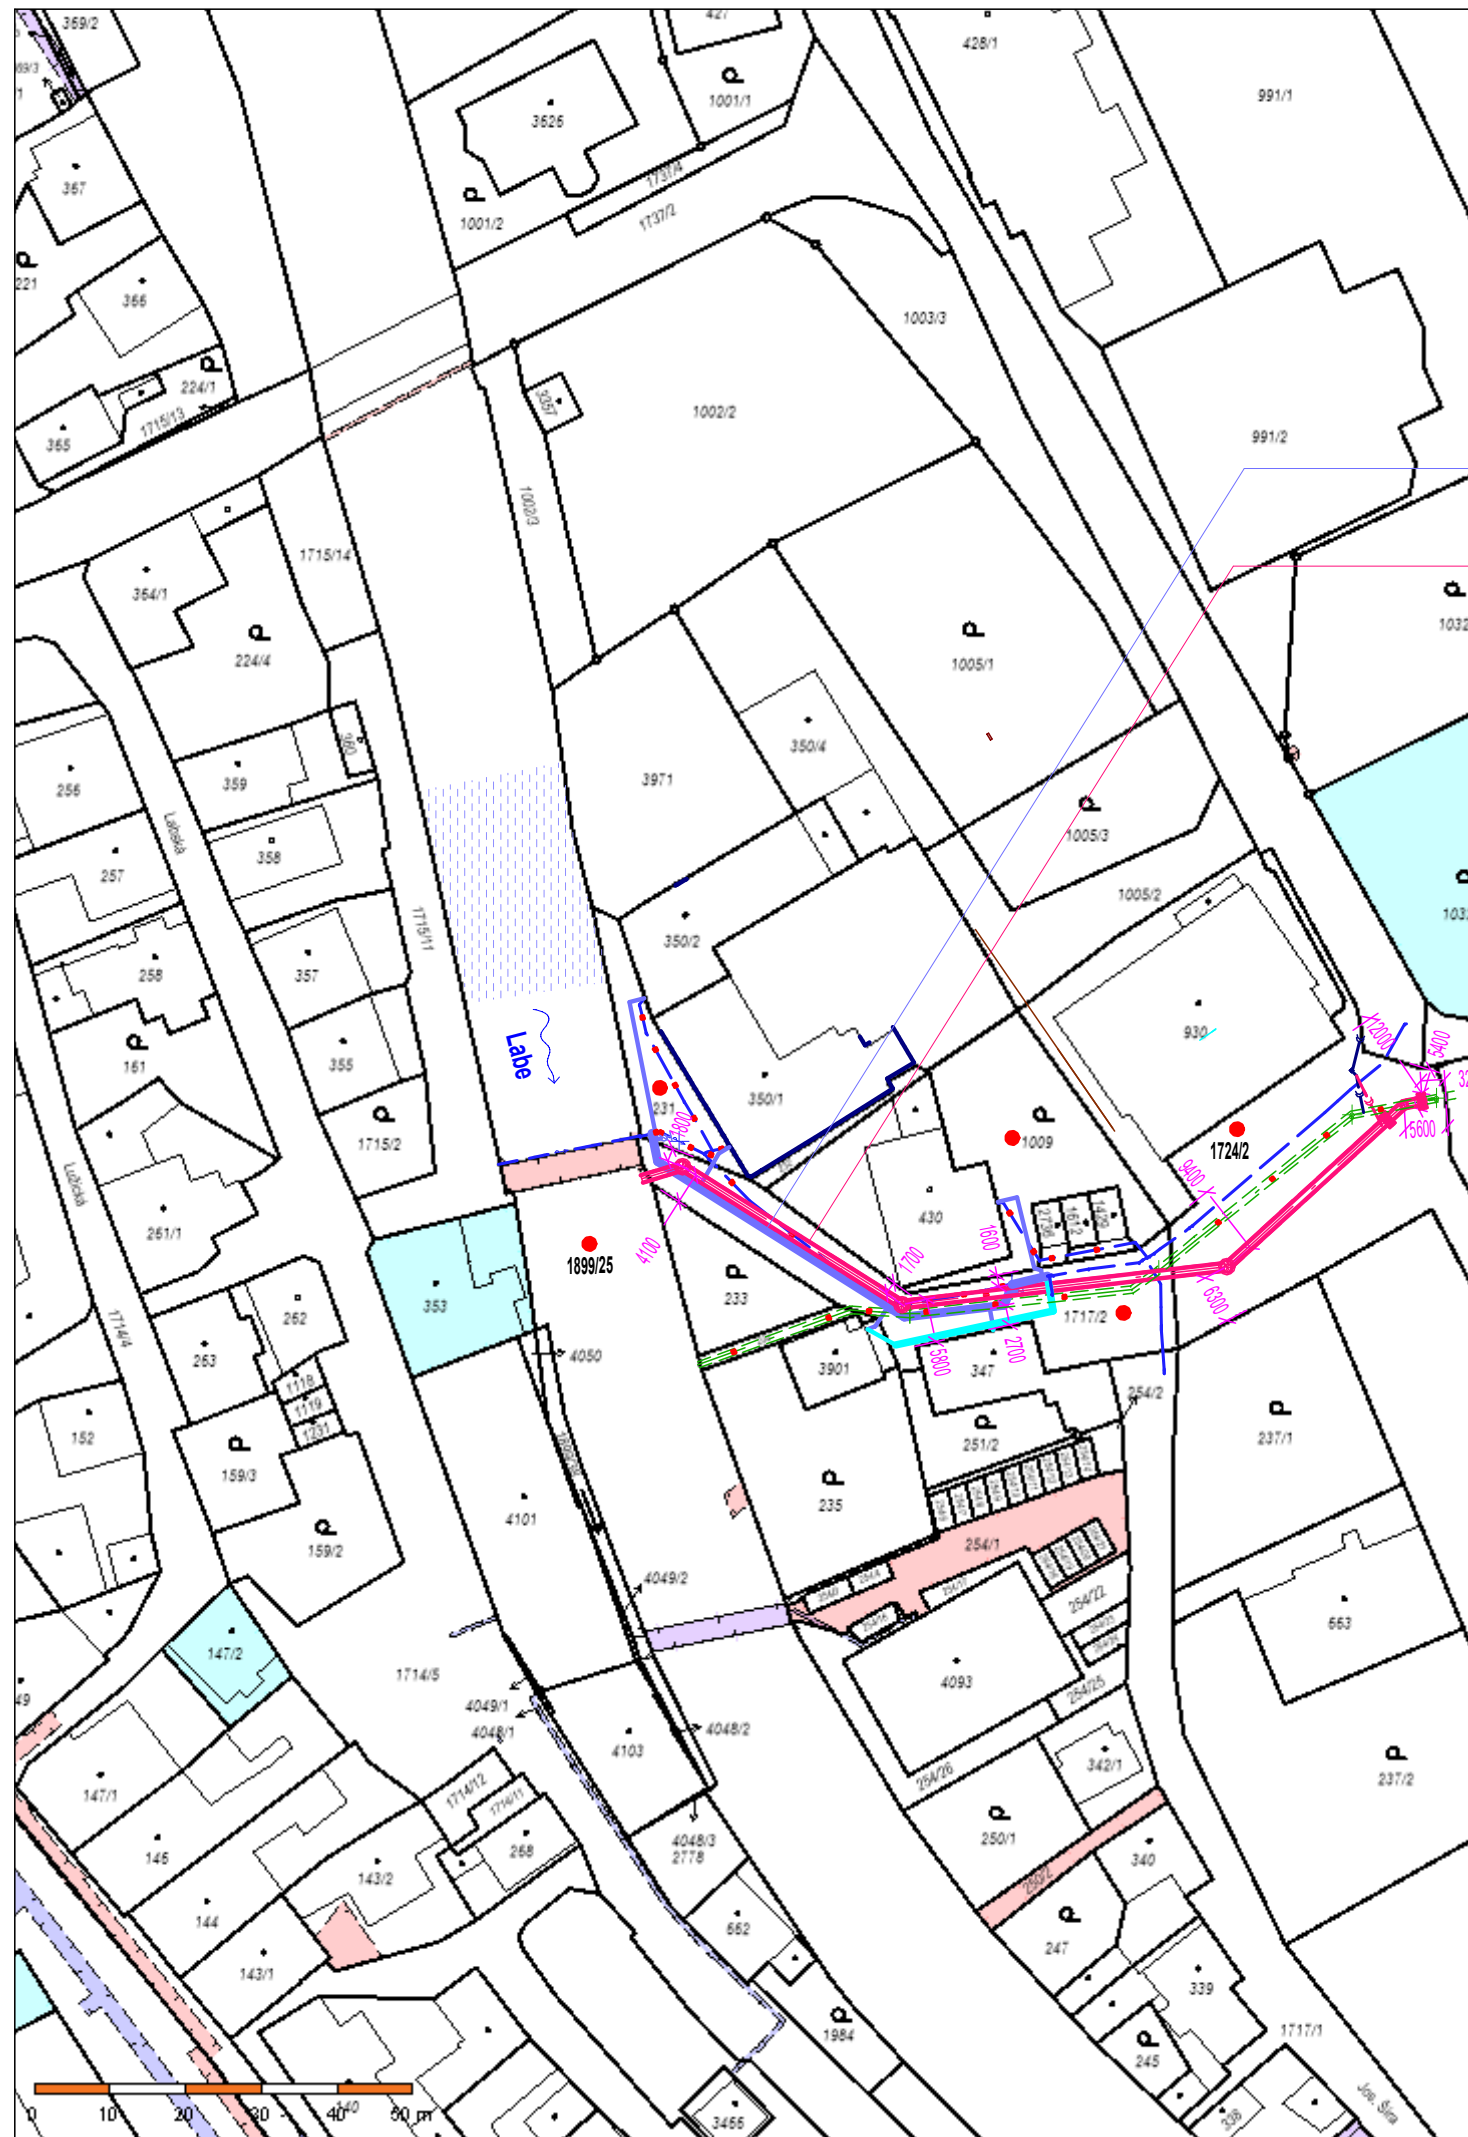

KATASTRÁLNÍ SITUACNÍ VÝKRES - DOTČENÉ POZEMKY M 1: 1000

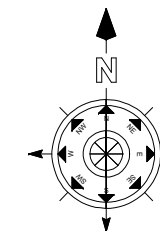

VÝMĚNA VODOVODNÍHO ŘADU (U KINA), DL. 63,2 M

OBNOVA ZATRUBENÉHO POTOKA (U KINA), DL. 117,5 M

- 1724/2 231 1717/2 MĚSTO VRCHLABÍ, ZÁMEK 1, 543 01 VRCHLABÍ
- 1899/25 ČESKÁ REPUBLIKA
POVODÍ LABE, s.p.
VÍTA NEJEDLÉHO 951/8, SLEZSKÉ PŘEDMĚSTÍ, 500 03 HRADEC KRÁLOVÉ
- 1009 JIŘÍ BARTOŠOVIČ, JOS. ŠÍRA 381, 543 01 VRCHLABÍ
ING. MARTINA NEKVINDOVÁ, U NEMOCNICE 901, 363 01 OSTROV
PETR NOVOTNÝ, JOS. ŠÍRA 381, 543 01 VRCHLABÍ

- HRANICE POZEMKŮ
- - - - - SLOUČENÉ HRANICE POZEMKŮ
- - - - - STÁVAJÍCÍ VODOVOD - BUDE ZACHOVÁN
- x - x - STÁVAJÍCÍ VODOVOD - BUDE ZRUŠEN
- - - - - NAVRH. OBNOVA STÁV. VODOVODU - IO 2.0.6.4.2
- - - - - NAVRH. OBNOVA ZATRUB. POTOKA - IO 2.4.0.4.1
- - - - - STÁV. ZATRUBENÝ POTOK - BET DN 1000 - BUDE ZACHOVÁN
- x - x - STÁV. ZATRUBENÝ POTOK - BET DN 1000 - BUDE ZRUŠEN
- - - - - NAVRH. PROVIZORNÍ VODOVOD - IO 2.0.6.4.2


DOTČENÉHO POZEMKU Č. 1899/25 SE TÝKAJÍ TATO VĚCNÁ BŘEMENA:

- PODLE LISTINY
- OPRAV A ÚDRŽBY
- VE PROSPĚCH NEMOVITOSTI NEEVIDOVANÉ V KATASTRU
- VEDENÍ
- ZŘIZOVÁNÍ A PROVOZOVÁNÍ VEDENÍ

PŘED ZAPOČETÍM ZEMNÍCH PRACÍ BUDOU V ZÁJMOVÉM PROSTORU VYTYČENY VEŠKERÉ INŽENÝRSKÉ SÍTĚ.
PŘI PRÁCI V OCHRANNÝCH PÁSMECH BUDOU STRIKTNĚ DODRŽOVÁNY PODMÍNKY JEDNOTLIVÝCH SPRÁVCŮ.



INVESTOR: MĚSTO VRCHLABÍ ZÁMEK 1, 543 01 VRCHLABÍ			Ing. Aleš Kreisl PROJEKTY VODOHOSPODÁŘSKÝCH STAVEB Fügnerova 42, Vrchlabí mob. 604 418 606, email: ales.kreisl@seznam.cz		
MÍSTO: VRCHLABÍ					
ČÍSLO ZAKÁZKY:	STUPEŇ:	VYPRACOVAL:	PROJEKTANT:	DATUM:	MĚŘÍTKO:
	DPZ + DPS	PETRA PAULÍČKOVÁ	ING. ALEŠ KREISL	04/2025	1:1000
AKCE:			OBNOVA ZATRUBENÉHO POTOKA "U KINA" - VRCHLABÍ IO 2.4.0.4.1 - OBNOVA ZATRUBENÉHO POTOKA IO 2.0.6.4.2 - OBNOVA VODOVODNÍHO ŘADU		
PŘÍLOHA:			ČÍSLO PŘÍLOHY:		
KATASTRÁLNÍ SITUACNÍ VÝKRES - DOTČENÉ POZEMKY			C.2		

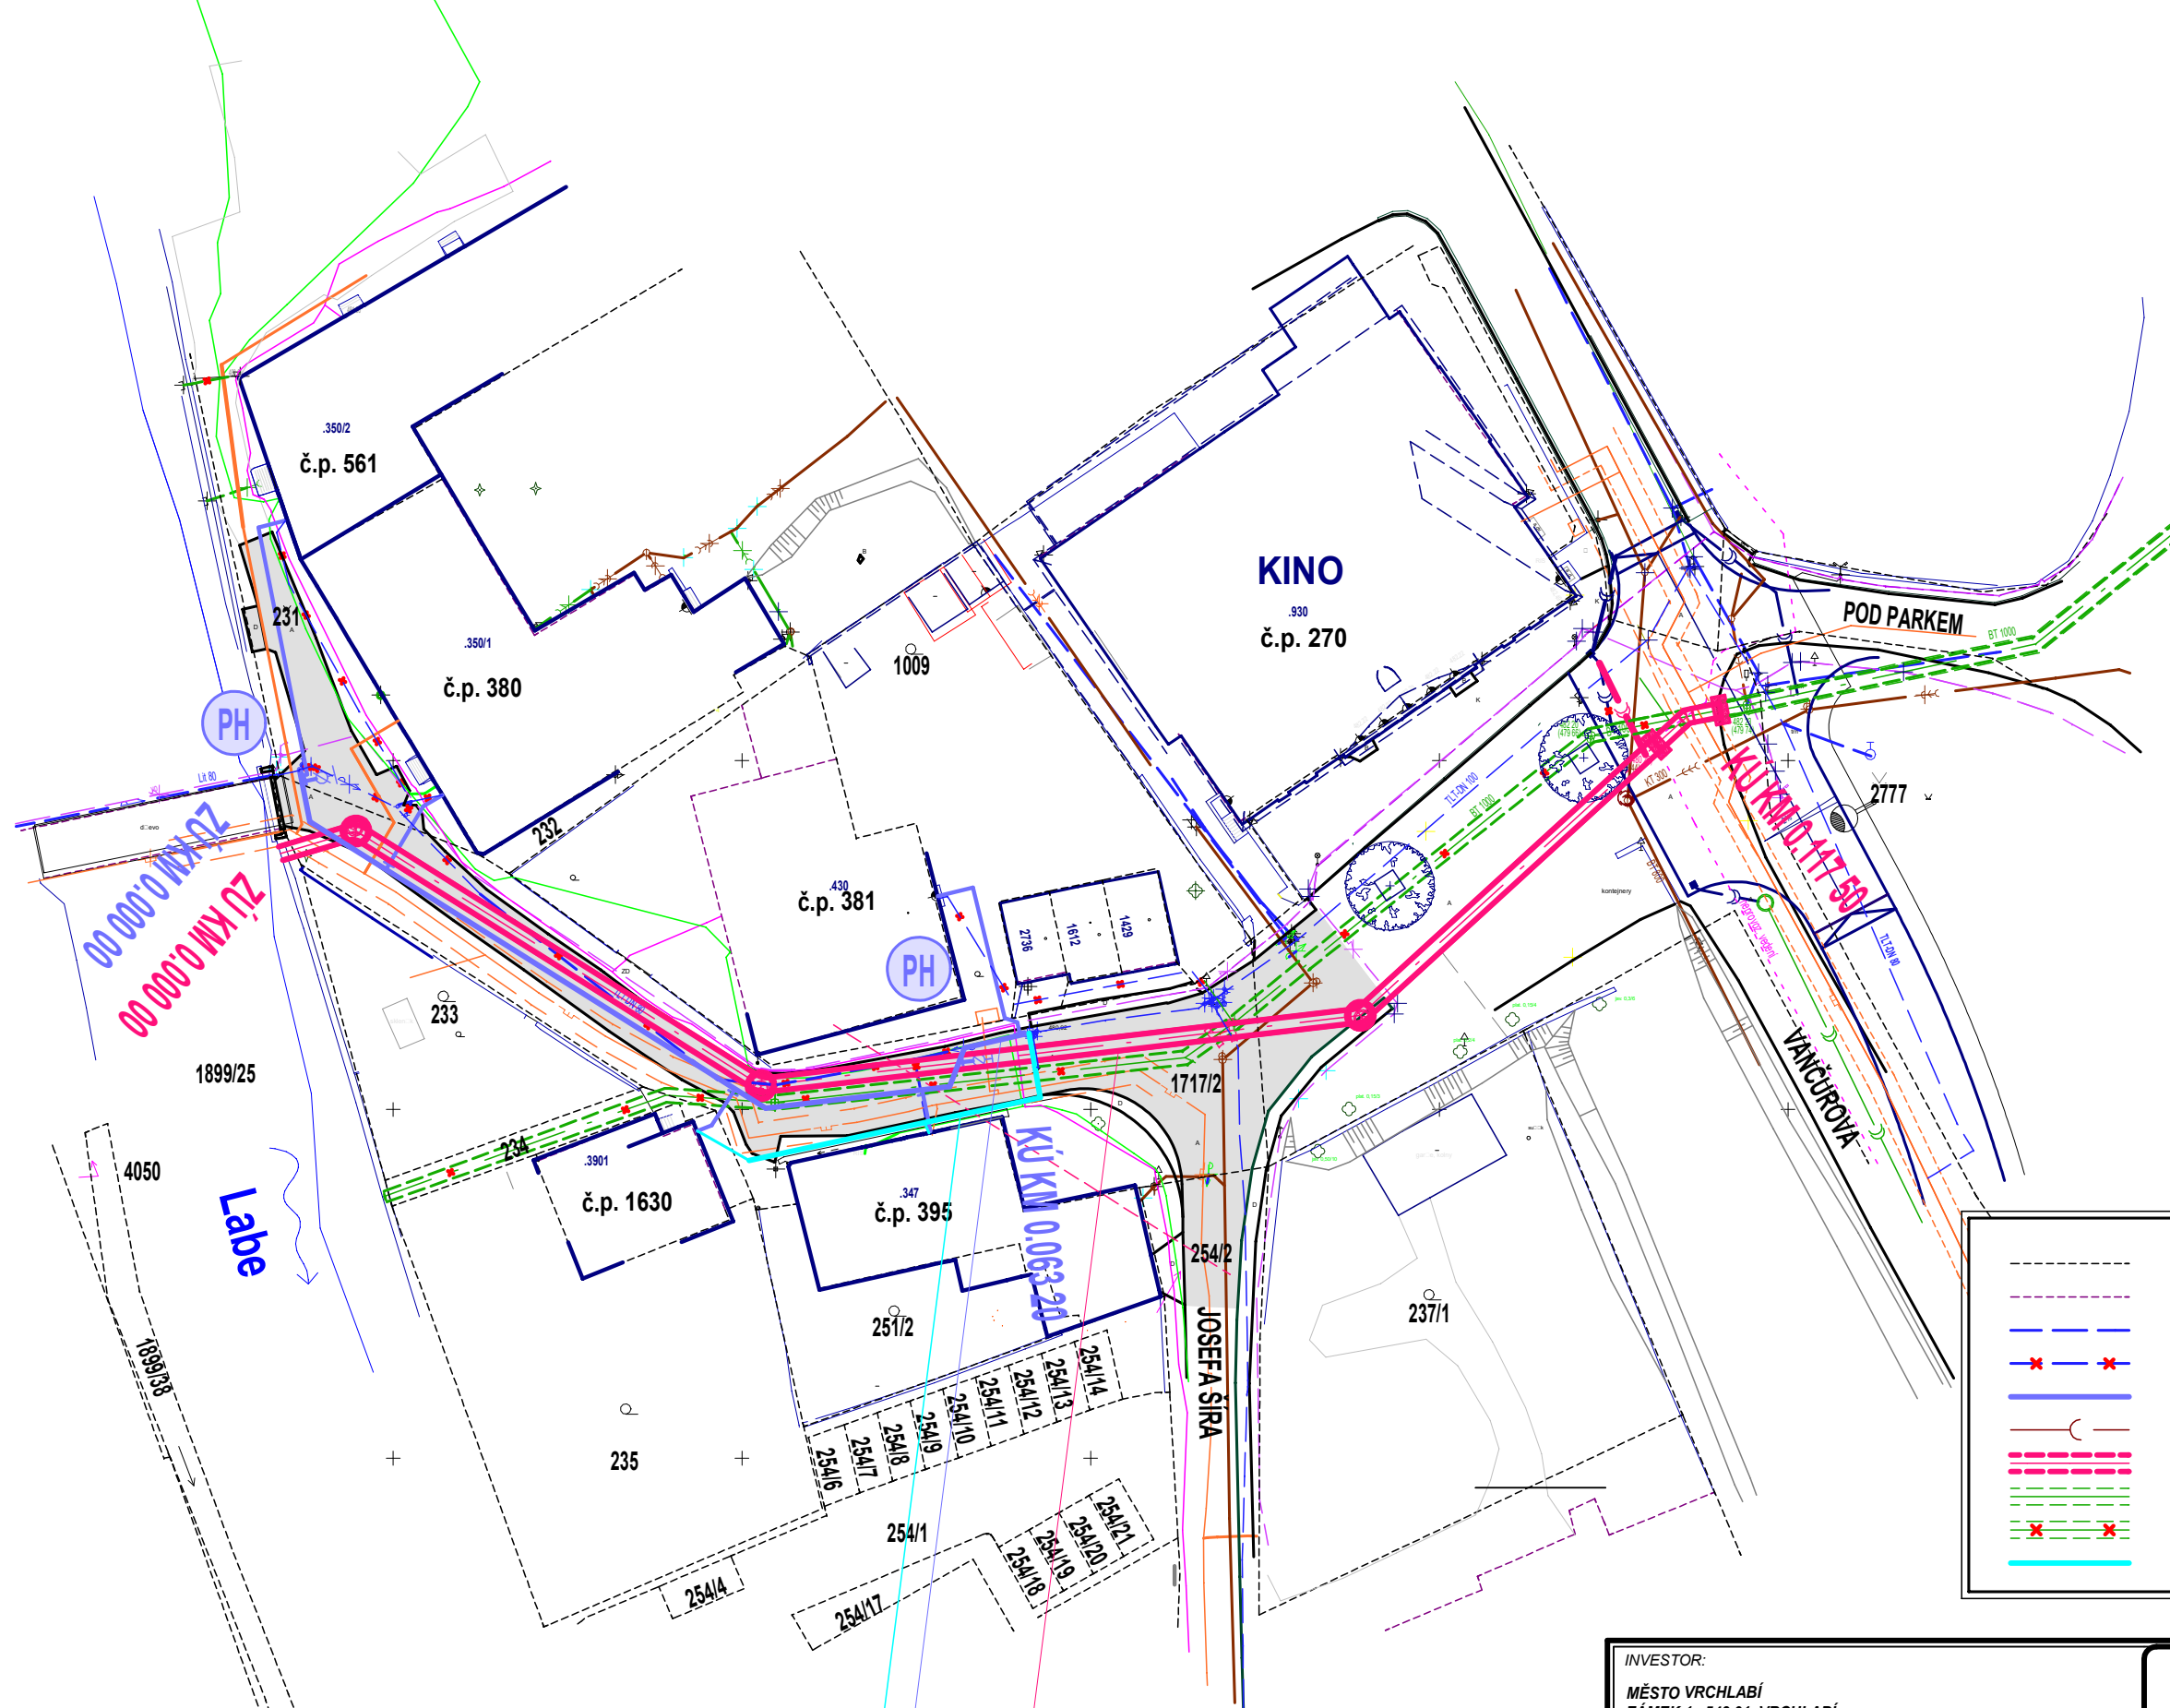

OBNOVA ZATRUBENÉHO POTOKA (U KINA), DL. 117,5 M - IO 2.4.0.4.1

INVESTOR: MĚSTO VRCHLABÍ ZÁMEK 1, 543 01 VRCHLABÍ			Ing. Aleš Kreisl PROJEKTY VODOHOSPODÁŘSKÝCH STAVEB Fügnerova 42, Vrchlabí mob. 604 418 606, email: ales.kreisl@seznam.cz		
MÍSTO: VRCHLABÍ					
ČÍSLO ZAKÁZKY:	STUPEŇ: DPZ + DPS	VYPRACOVAL: PETRA PAULÍČKOVÁ	PROJEKTANT: ING. ALEŠ KREISL	DATUM: 04/2025	MĚŘÍTKO: 1:500
AKCE: OBNOVA ZATRUBENÉHO POTOKA "U KINA" - VRCHLABÍ IO 2.4.0.4.1 - OBNOVA ZATRUBENÉHO POTOKA IO 2.0.6.4.2 - OBNOVA VODOVODNÍHO ŘADU					ČÍSLO PŘÍLOHY: C.3
PŘÍLOHA: KOORDINAČNÍ SITUAČNÍ VÝKRES					