


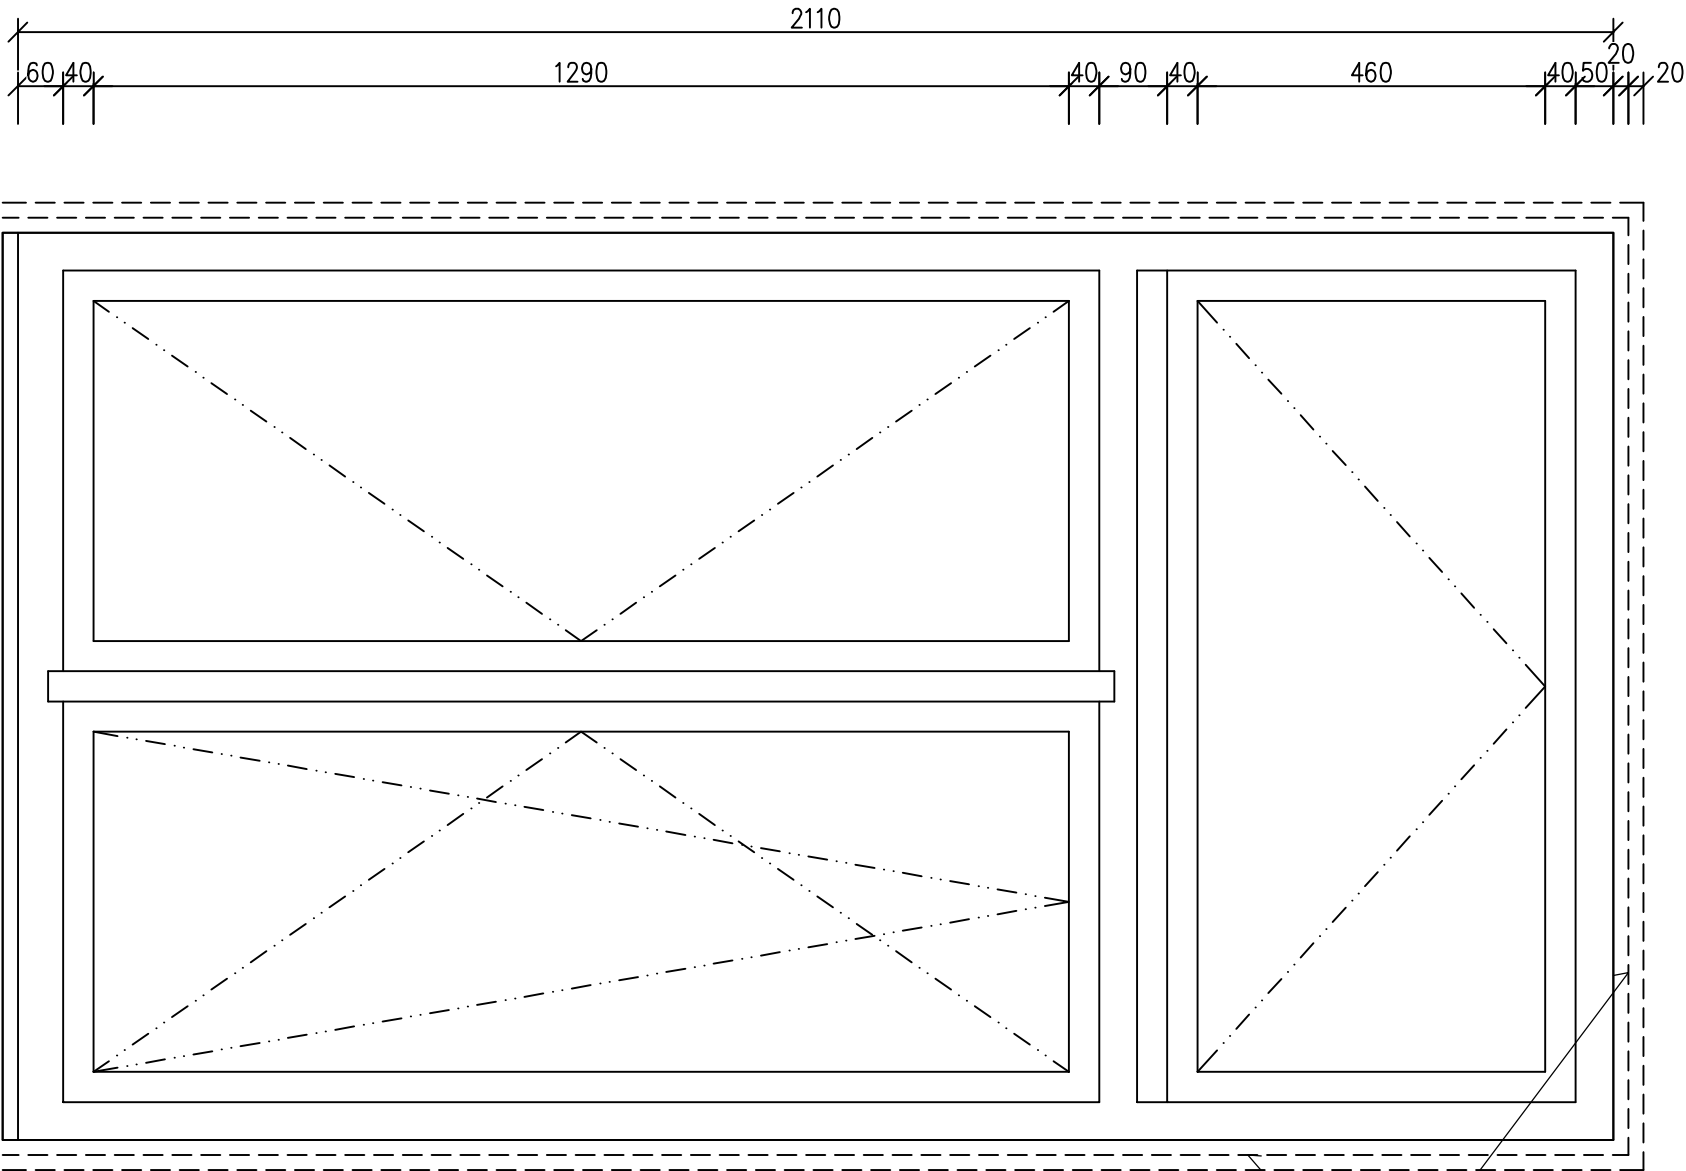

VIDITELNÁ ČÁST OKENNÍHO RÁMU
PŘED ZATEPLENÍM BUDOVY

Investor :		
Město Vrchlabí		±0,00 = výšup do obj.
Zámek 1		souř. systém JTSK
543 01 VRCHLABÍ		výškový systém BpV

Gen. projektant:	Autor:	
GRAFIC projektční kancelář	Hlavní inženýr projektu:	Ing. Pavel Starý
KRKONOŠSKÁ 177,	Zodpovědný projektant:	Ing. Pavel Starý
543 01 VRCHLABÍ	Vypracovali:	Jana Daňková

grafic
projektční kancelář

Název stavby:			Stupeň dokumentace:	
VÝMĚNA OKEN V OBJEKTU DDM PELIŠEK VE VRCHLABÍ, HUŠOVA 212, VRCHLABÍ			PD pro ohlášení stavby	
			Zadákové číslo:	
			ST-2014-58-17	
Obec	Katastrální území	Stavební úřad	Datum:	
Vrchlabí	Vrchlabí	Vrchlabí	06/2015	
Díl / Profese:	Stavebně technické řešení stavby		Objekt:	Číslo dílu:
Název výkresu:			SO-01	D.1.1
DETAIL OKNA			Měřítko:	Číslo výkresu:
			1:10	D.1.1.2/04