


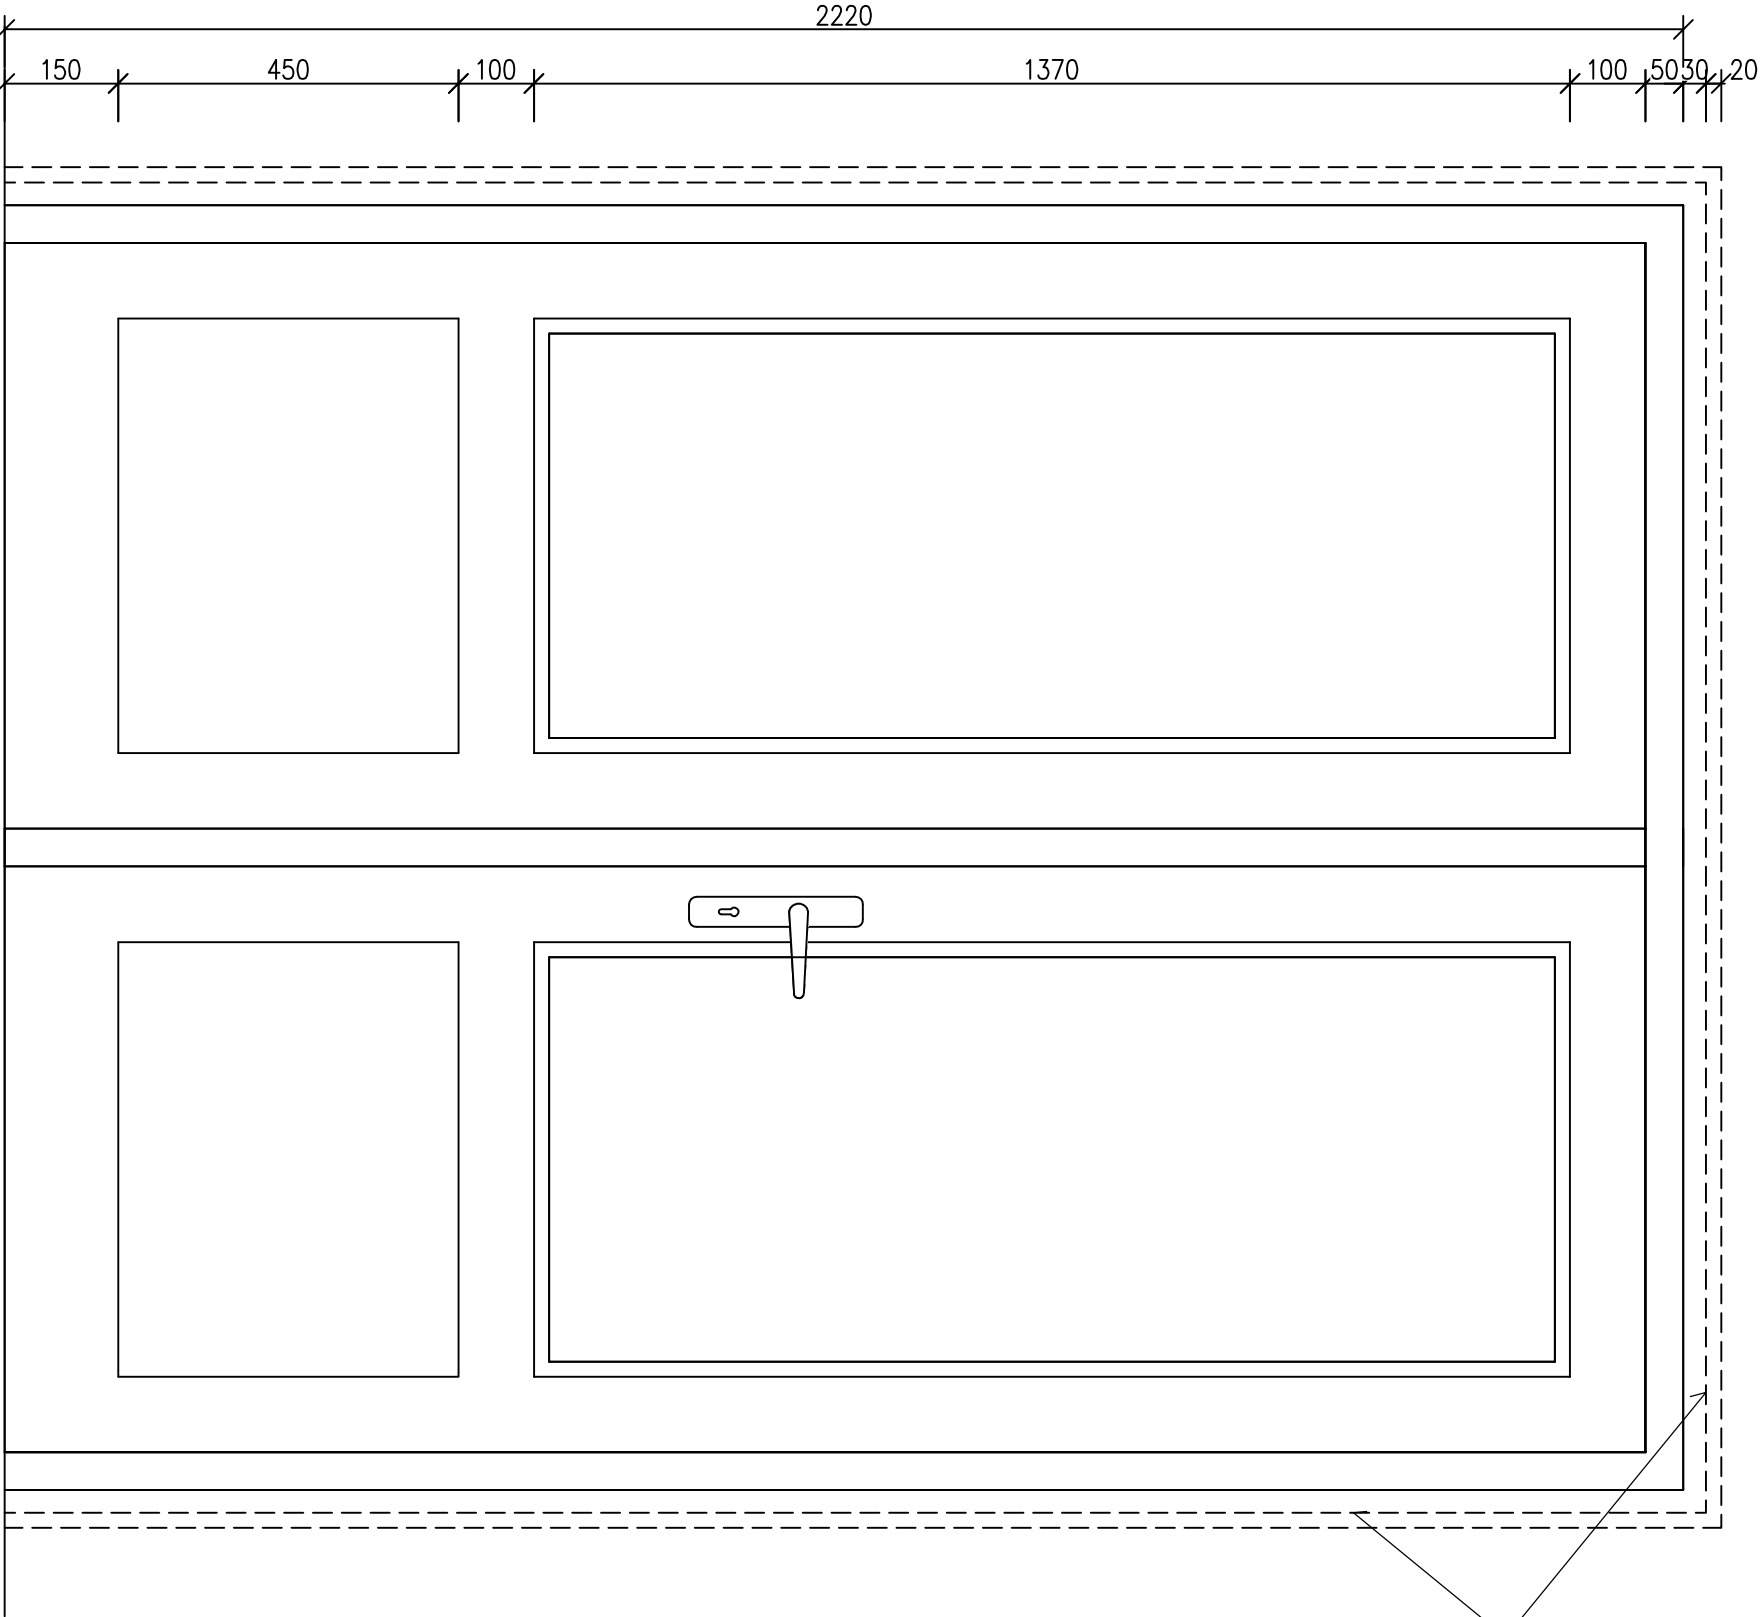

VIDITELNÁ ČÁST DVEŘNÍHO RÁMU
PŘED ZATEPLENÍM BUDOVY

Investor :	Město Vrchlabí Zámek 1 543 01 VRCHLABÍ		±0,00 = výšup do obj. souř. systém JTSK výškový systém BpV	
------------	--	--	--	--

Gen. projektant: GRAFIC projektční kancelář KRKONOŠSKÁ 177, 543 01 VRCHLABÍ	Autor:		
	Hlavní inženýr projektu:		
	Zodpovědný projektant:		
	Vypracovali:		
	Ing. Pavel Starý	Ing. Pavel Starý	Jana Daňková

Název stavby:				Stupeň dokumentace:	
VÝMĚNA OKEN V OBJEKTU DDM PELIŠEK VE VRCHLABÍ, HUŠOVA 212, VRCHLABÍ				PD pro ohlášení stavby	
				Zadávkové číslo:	
				ST-2014-58-17	
Obec	Katastrální území	Stavební úřad		Datum:	
Vrchlabí	Vrchlabí	Vrchlabí		06/2015	
Díl / Profese:	Stavebně technické řešení stavby		Paré č.:		Objekt:
Název výkresu:			DETAIL VCHODOVÝCH DVEŘÍ		
				Měřítko:	Číslo výkresu:
				1:10	D.1.1.2/05