
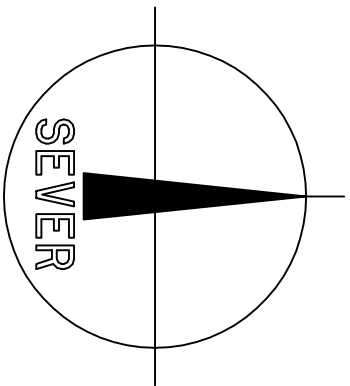


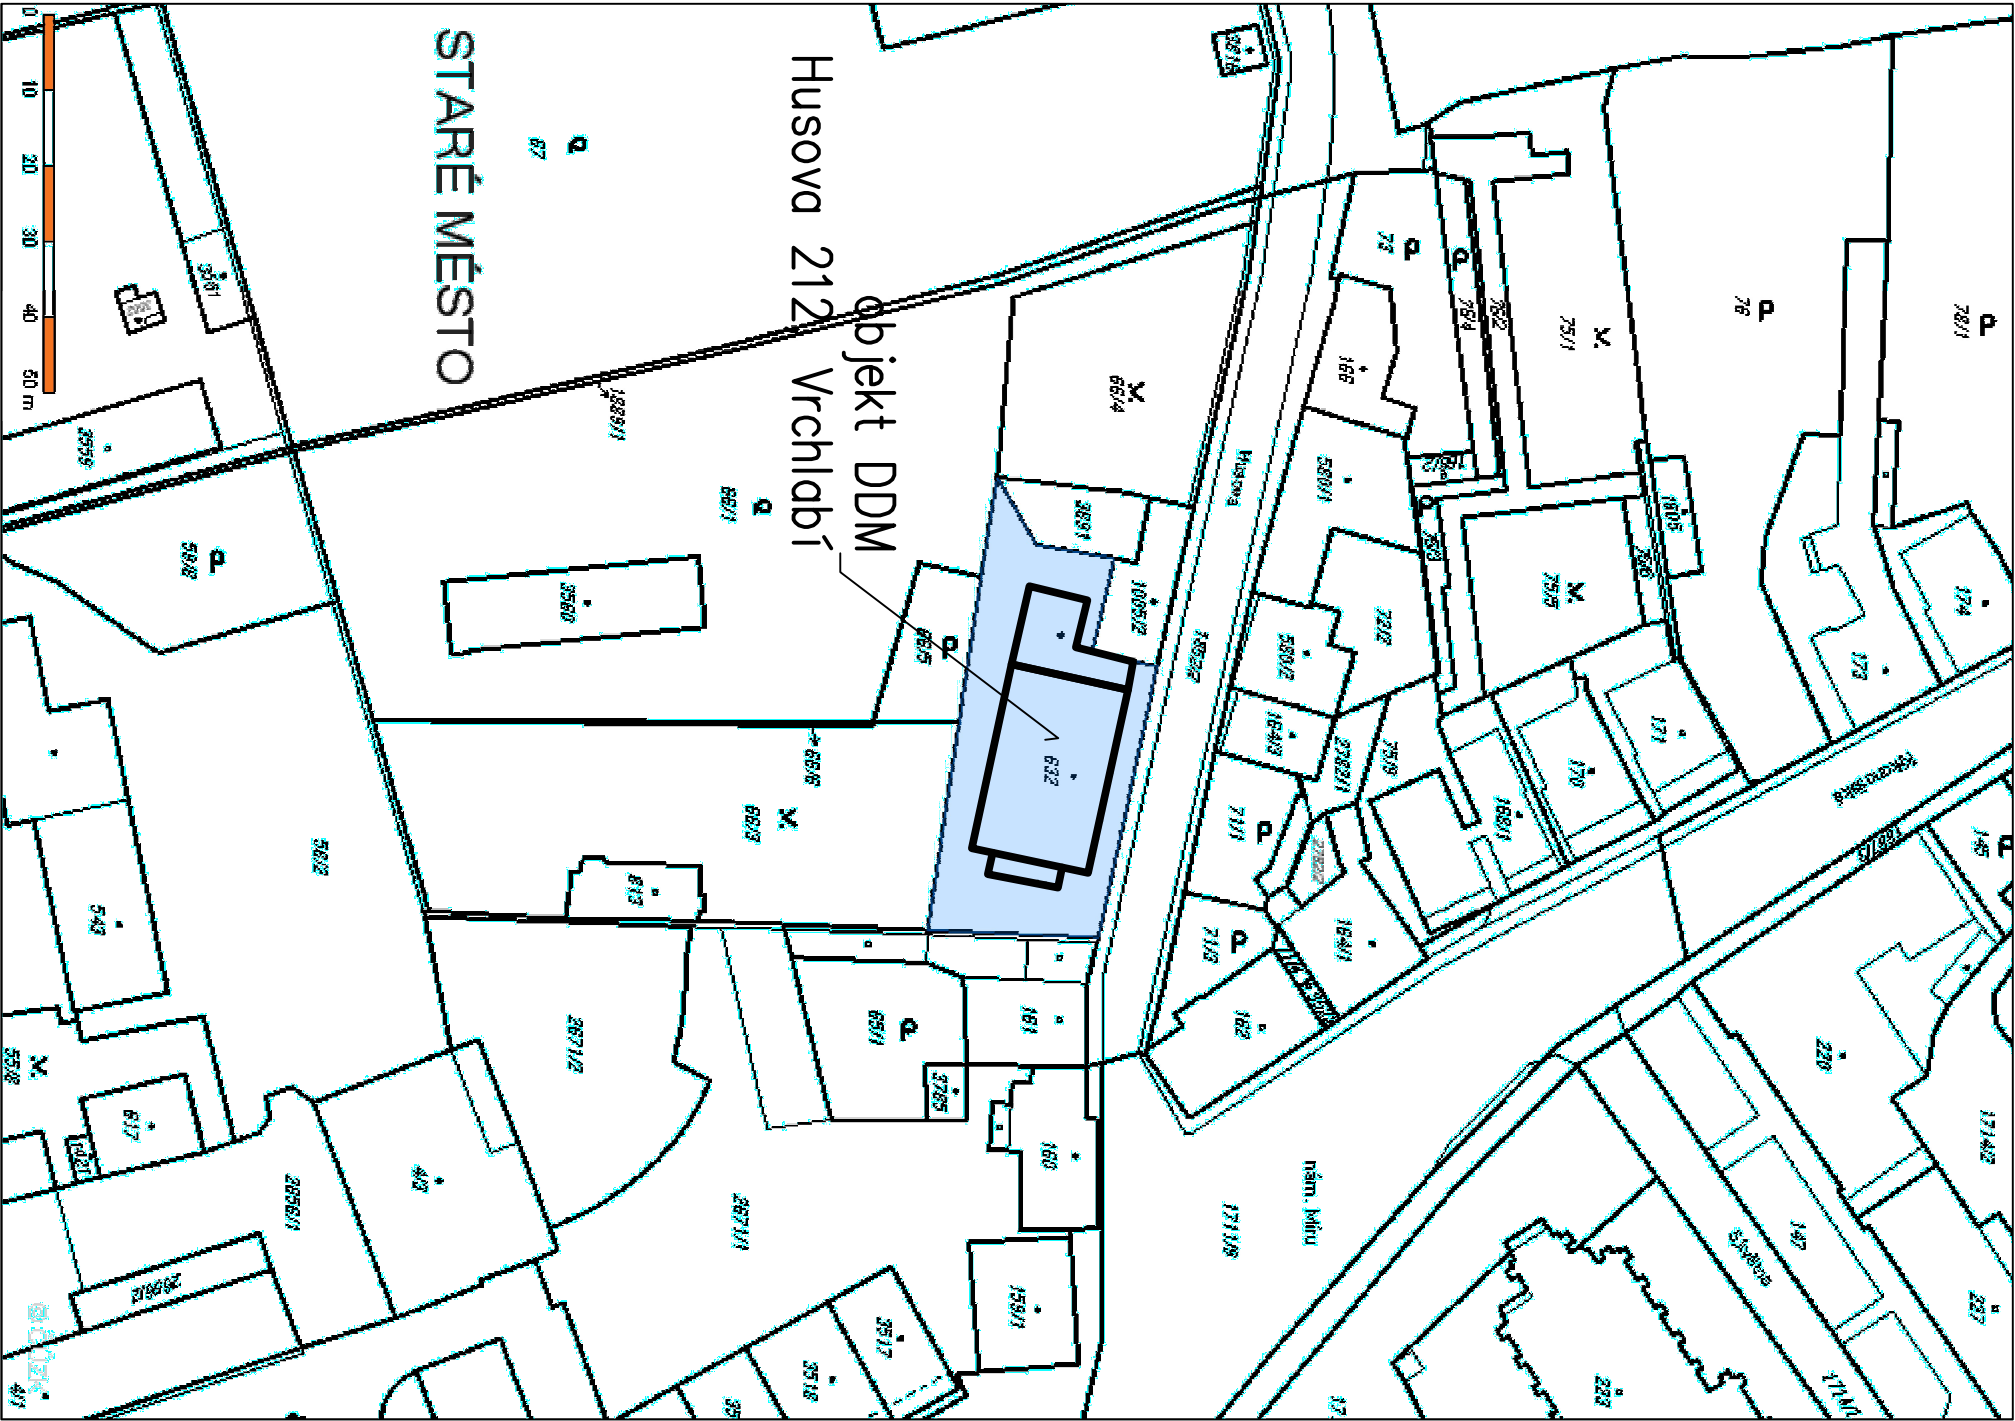

Investor :		±0,00 = výšup do obj. soutř.systém JTSK výškový systém BpV	
Město Vrchlabí Zámek 1 543 01 VRCHLABÍ			

Gen. projektant:	Autor:		
GRAFIC projektční kancelář	Hlavní inženýr projektu:	Ing. Pavel Starý	
KRKOŇSKÁ 177, 543 01 VRCHLABÍ	Zodpovědný projektant:	Ing. Pavel Starý	
	Vypracovali:	Jana Doňková	

Název stavby:	Stupeň dokumentace:		
VÝMĚNA OKEN V OBJEKTU DDM PELÍŠEK VE VRCHLABÍ, HUSOVA 212, VRCHLABÍ	PD pro ohlášení stavby		
	Zakázkové číslo:		ST-2014-58-17
Obec	Katastrální území	Stavební úřad	Datum:
Vrchlabí	Vrchlabí	Vrchlabí	06/2015
Díl / Profese:	SITUACE STAVBY		Objekt:
Název výkresu:	SITUACE ŠIRŠÍCH VZTAHŮ		SO-01
			Číslo dílu:
			C.
			Měřítko:
			1:1000
			Číslo výkresu:
			C.1