



POHLED JIŽNÍ

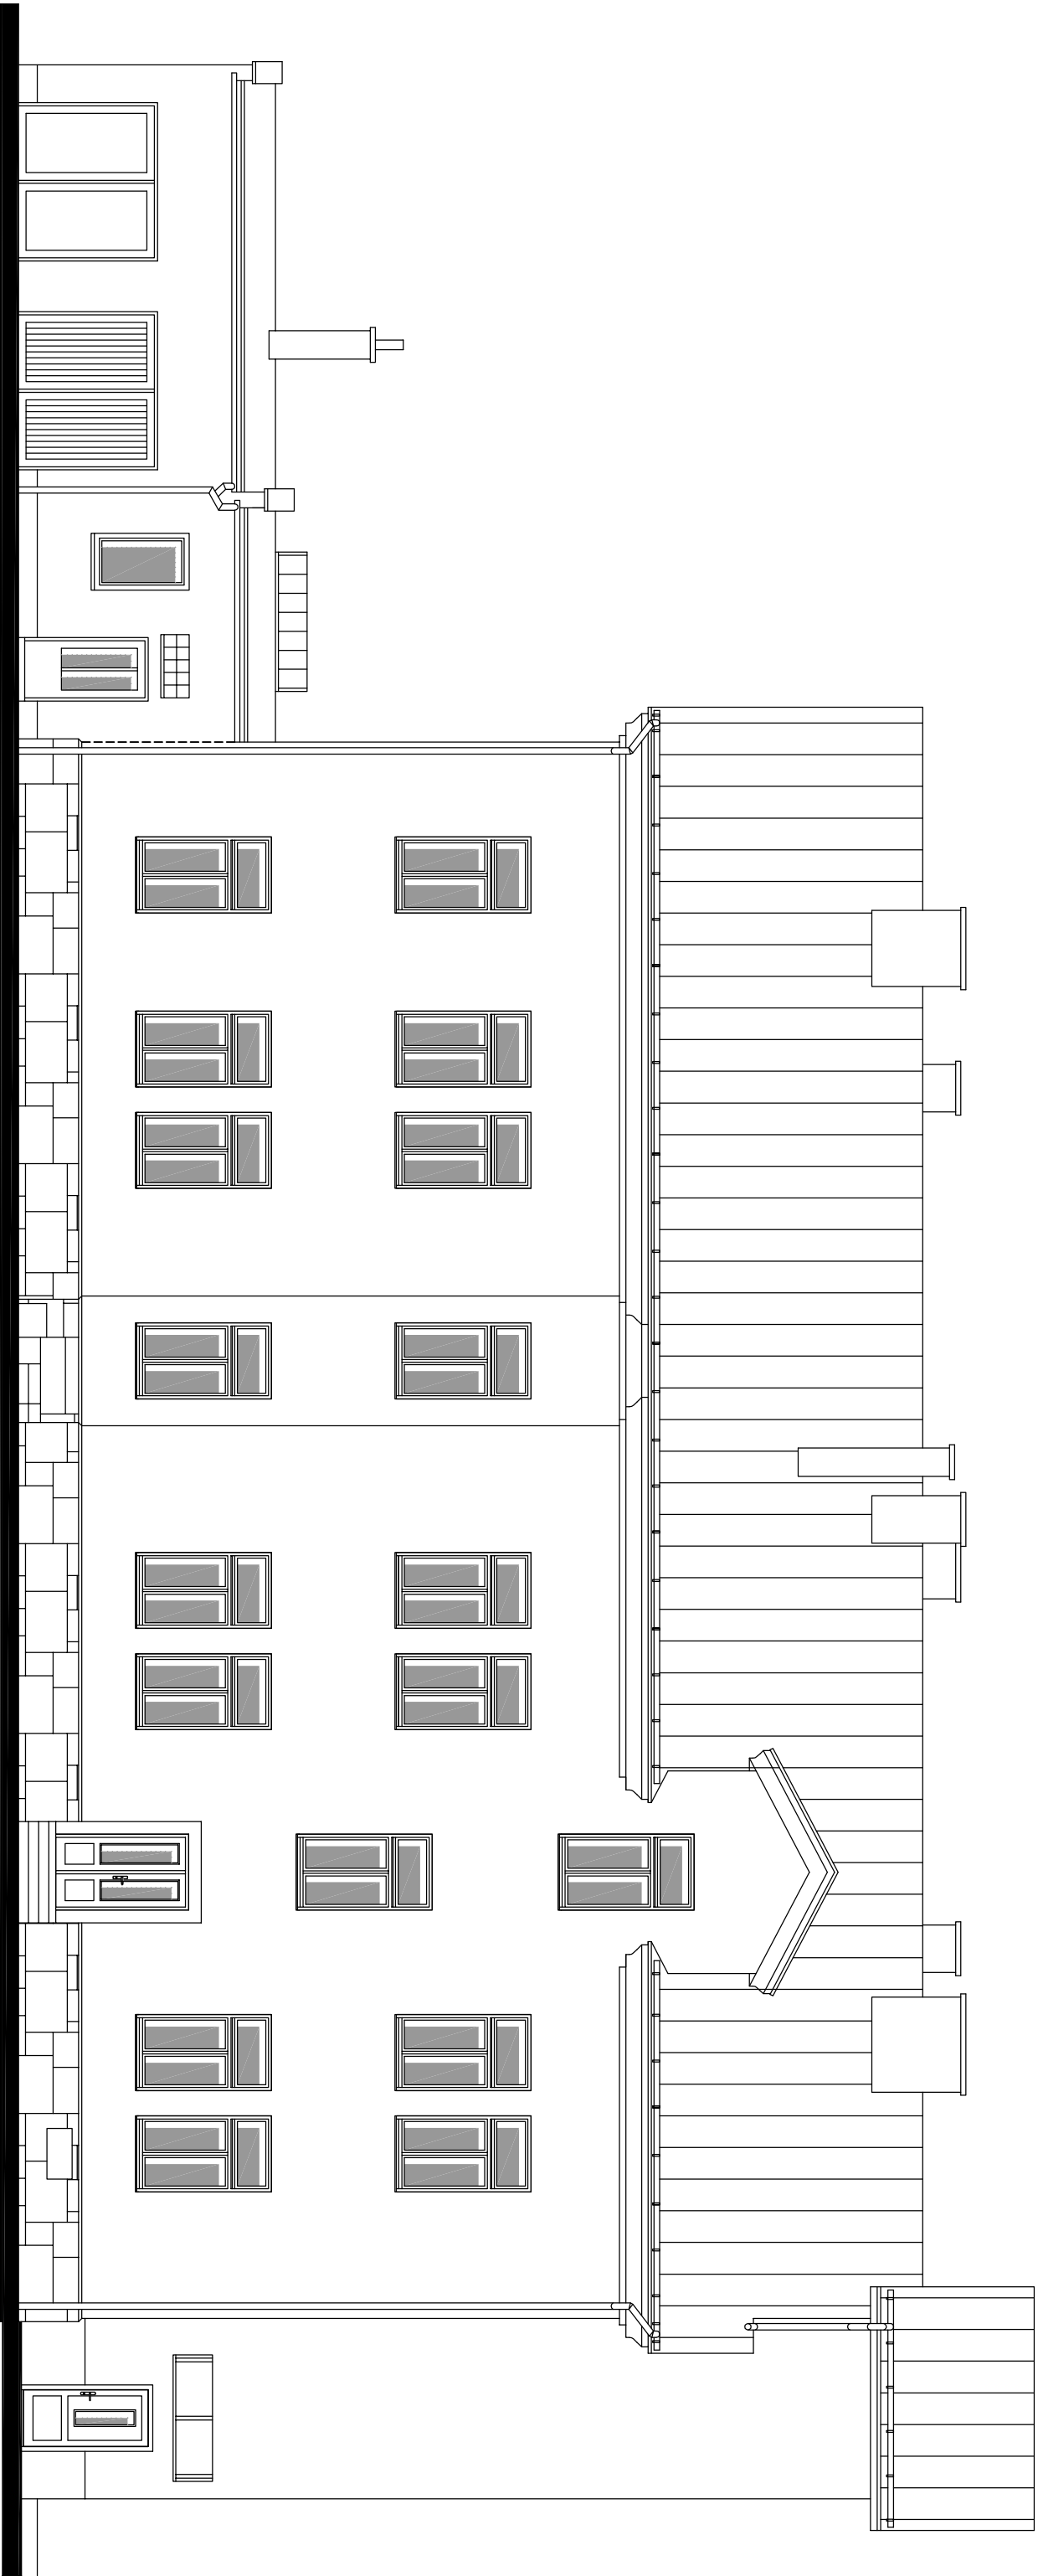

POHLED ZÁPADNÍ

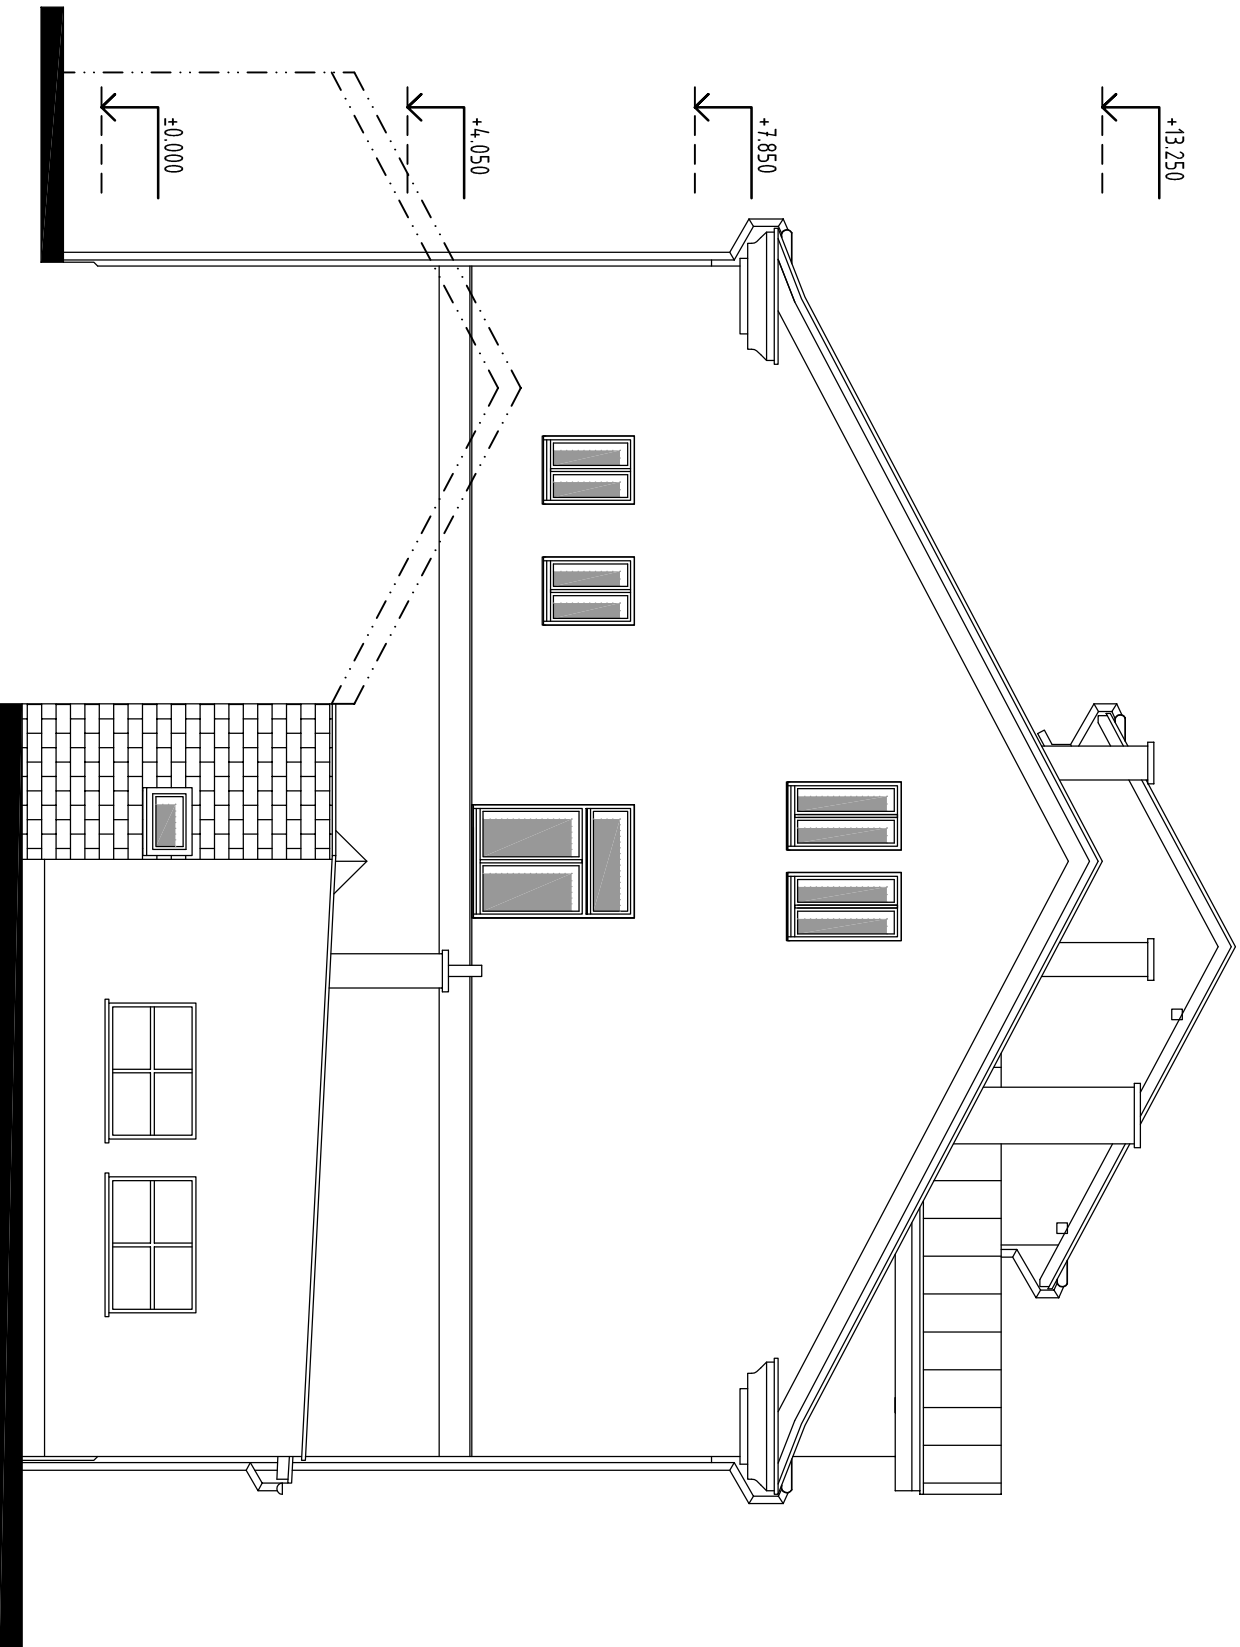

Investor :		Město Vrchlabí		Zámek 1		543 01 VRCHLABÍ	
Grafic projektant:		Grafic projektant		Hlavní inženýr projektu:		Ing. Karel Slávek	
Zpracovatel:		Ing. Karel Slávek		Výpracovník:		Jana Dufková	
Stavba:		VÝMĚNA OKEN V OBJEKTU DDM PEIŠEK		PD pro ohlášení stavby		ST-2014-58-17	
Zakázka:		VÝMĚNA OKEN V OBJEKTU DDM PEIŠEK		Zakázka:		ST-2014-58-17	
Dátum:		06/2015		Číslo:		D.1.1	
Měřítko:		1:100		Číslo výkresu:		D.1.1.2/02	